

ГРАФИЧЕСКОЕ ОПИСАНИЕ

Публичный сервитут на срок 49 лет в пользу ООО «ИНВЕСТ-ТРЕЙДХАУС» (ИНН: 7716799274, ОГРН: 1157746640270) в отношении земель и земельных участков в целях эксплуатации линейного объекта системы газоснабжения местного значения «Газопровод высокого давления от с. Старое Синдрово Краснослободского района до с. Новоусадские Выселки»

(наименование объекта, местоположение границ которого описано (далее - объект))

Раздел 1

Сведения об объекте

№ п/п	Характеристики объекта	Описание характеристик
1	2	3
1	Местоположение объекта	Республика Мордовия, Краснослободский район, Долговерьяское сельское поселение, Старосиндровское сельское поселение, село Старое Синдрово
2	Площадь объекта +/- величина погрешности определения площади (Р+/- Дельта Р)	49737 кв.м ± 62 кв.м
3	Иные характеристики объекта	Публичный сервитут на срок 49 лет в пользу ООО «ИНВЕСТ-ТРЕЙДХАУС» (ИНН: 7716799274, ОГРН: 1157746640270) в отношении земель и земельных участков в целях эксплуатации линейного объекта системы газоснабжения местного значения «Газопровод высокого давления от с. Старое Синдрово Краснослободского района до с. Новоусадские Выселки» в соответствии со статьей 3.6 Федерального закона от 25.10.2001 №137-ФЗ «О введении в действие Земельного кодекса Российской Федерации»

Раздел 2

Сведения о местоположении границ объекта					
1. Система координат <u>МСК-13, зона 1</u>					
2. Сведения о характерных точках границ объекта					
Обозначение характерных точек границ	Координаты, м		Метод определения координат характерной точки	Средняя квадратическая погрешность положения характерной точки (M _t), м	Описание обозначения точки на местности (при наличии)
	X	Y			
1	2	3	4	5	6
1	425724.59	1219970.58	Аналитический метод	0.10	–
2	425715.90	1219974.85	Аналитический метод	0.10	–
3	425697.52	1219983.87	Аналитический метод	0.10	–
4	425683.71	1219990.64	Аналитический метод	0.10	–
5	425659.75	1220001.17	Аналитический метод	0.10	–
6	425624.40	1220016.69	Аналитический метод	0.10	–
7	425593.24	1220030.37	Аналитический метод	0.10	–
8	425563.17	1220043.57	Аналитический метод	0.10	–
9	425524.52	1220060.54	Аналитический метод	0.10	–
10	425500.39	1220071.13	Аналитический метод	0.10	–
11	425474.58	1220082.46	Аналитический метод	0.10	–
12	425451.03	1220092.80	Аналитический метод	0.10	–
13	425422.60	1220105.28	Аналитический метод	0.10	–
14	425395.69	1220117.09	Аналитический метод	0.10	–
15	425370.68	1220128.06	Аналитический метод	0.10	–
16	425341.17	1220141.01	Аналитический метод	0.10	–
17	425306.59	1220156.18	Аналитический метод	0.10	–
18	425273.46	1220170.72	Аналитический метод	0.10	–
19	425241.48	1220184.76	Аналитический метод	0.10	–
20	425214.89	1220196.42	Аналитический метод	0.10	–
21	425186.72	1220208.79	Аналитический метод	0.10	–
22	425159.68	1220220.65	Аналитический метод	0.10	–
23	425132.45	1220232.60	Аналитический метод	0.10	–
24	425106.47	1220243.99	Аналитический метод	0.10	–
25	425082.17	1220254.66	Аналитический метод	0.10	–
26	425059.70	1220264.53	Аналитический метод	0.10	–
27	425041.99	1220272.29	Аналитический метод	0.10	–
28	425018.46	1220283.52	Аналитический метод	0.10	–
29	424988.21	1220297.96	Аналитический метод	0.10	–
30	424956.84	1220312.93	Аналитический метод	0.10	–
31	424920.58	1220330.23	Аналитический метод	0.10	–
32	424889.39	1220345.12	Аналитический метод	0.10	–
33	424847.30	1220365.20	Аналитический метод	0.10	–
34	424827.41	1220374.69	Аналитический метод	0.10	–
35	424804.28	1220385.73	Аналитический метод	0.10	–
36	424779.86	1220397.39	Аналитический метод	0.10	–
37	424747.63	1220412.76	Аналитический метод	0.10	–
38	424711.47	1220430.02	Аналитический метод	0.10	–
39	424688.07	1220441.19	Аналитический метод	0.10	–
40	424647.01	1220460.79	Аналитический метод	0.10	–
41	424612.30	1220478.12	Аналитический метод	0.10	–
42	424566.77	1220500.86	Аналитический метод	0.10	–
43	424521.25	1220523.60	Аналитический метод	0.10	–
44	424478.63	1220544.89	Аналитический метод	0.10	–
45	424436.97	1220565.69	Аналитический метод	0.10	–
46	424390.48	1220588.92	Аналитический метод	0.10	–
47	424362.38	1220602.95	Аналитический метод	0.10	–
48	424323.64	1220622.30	Аналитический метод	0.10	–
49	424289.74	1220639.24	Аналитический метод	0.10	–

50	424245.18	1220661.49	Аналитический метод	0.10	–
51	424209.34	1220679.40	Аналитический метод	0.10	–
52	424165.67	1220701.21	Аналитический метод	0.10	–
53	424121.77	1220726.68	Аналитический метод	0.10	–
54	424057.50	1220763.97	Аналитический метод	0.10	–
55	424014.68	1220788.82	Аналитический метод	0.10	–
56	423960.41	1220820.31	Аналитический метод	0.10	–
57	423890.95	1220860.61	Аналитический метод	0.10	–
58	423831.96	1220887.89	Аналитический метод	0.10	–
59	423772.47	1220920.23	Аналитический метод	0.10	–
60	423720.69	1220949.84	Аналитический метод	0.10	–
61	423684.35	1220971.34	Аналитический метод	0.10	–
62	423645.57	1220996.28	Аналитический метод	0.10	–
63	423594.85	1221032.39	Аналитический метод	0.10	–
64	423568.16	1221053.81	Аналитический метод	0.10	–
65	423539.63	1221084.58	Аналитический метод	0.10	–
66	423502.95	1221115.92	Аналитический метод	0.10	–
67	423476.81	1221135.42	Аналитический метод	0.10	–
68	423445.36	1221158.89	Аналитический метод	0.10	–
69	423398.39	1221193.94	Аналитический метод	0.10	–
70	423356.45	1221225.24	Аналитический метод	0.10	–
71	423317.80	1221254.08	Аналитический метод	0.10	–
72	423274.69	1221286.25	Аналитический метод	0.10	–
73	423237.85	1221313.75	Аналитический метод	0.10	–
74	423182.97	1221354.71	Аналитический метод	0.10	–
75	423144.98	1221383.07	Аналитический метод	0.10	–
76	423123.94	1221398.61	Аналитический метод	0.10	–
77	423091.91	1221422.19	Аналитический метод	0.10	–
78	423045.49	1221456.35	Аналитический метод	0.10	–
79	422998.44	1221490.99	Аналитический метод	0.10	–
80	422961.53	1221518.15	Аналитический метод	0.10	–
81	422906.20	1221558.87	Аналитический метод	0.10	–
82	422863.73	1221590.13	Аналитический метод	0.10	–
83	422809.74	1221629.87	Аналитический метод	0.10	–
84	422758.50	1221667.58	Аналитический метод	0.10	–
85	422713.09	1221701.00	Аналитический метод	0.10	–
86	422669.72	1221732.92	Аналитический метод	0.10	–
87	422618.33	1221770.75	Аналитический метод	0.10	–
88	422565.89	1221809.32	Аналитический метод	0.10	–
89	422519.68	1221839.62	Аналитический метод	0.10	–
90	422476.67	1221867.82	Аналитический метод	0.10	–
91	422428.40	1221899.46	Аналитический метод	0.10	–
92	422382.01	1221929.87	Аналитический метод	0.10	–
93	422381.06	1221929.16	Аналитический метод	0.10	–
94	422380.51	1221929.90	Аналитический метод	0.10	–
95	422363.91	1221948.33	Аналитический метод	0.10	–
96	422329.25	1221969.38	Аналитический метод	0.10	–
97	422317.72	1221976.36	Аналитический метод	0.10	–
98	422264.64	1222009.39	Аналитический метод	0.10	–
99	422210.31	1222043.18	Аналитический метод	0.10	–
100	422198.41	1222050.11	Аналитический метод	0.10	–
101	422148.04	1222080.91	Аналитический метод	0.10	–
102	422142.54	1222084.46	Аналитический метод	0.10	–
103	422138.13	1222087.03	Аналитический метод	0.10	–
104	422136.16	1222083.20	Аналитический метод	0.10	–
105	422109.47	1222059.78	Аналитический метод	0.10	–
106	422035.76	1222036.64	Аналитический метод	0.10	–
107	421984.88	1222020.66	Аналитический метод	0.10	–
108	421928.98	1222003.12	Аналитический метод	0.10	–
109	421873.55	1221985.71	Аналитический метод	0.10	–
110	421811.91	1221966.36	Аналитический метод	0.10	–
111	421676.41	1221923.82	Аналитический метод	0.10	–
112	421619.64	1221906.00	Аналитический метод	0.10	–
113	421554.64	1221885.59	Аналитический метод	0.10	–
114	421505.12	1221870.04	Аналитический метод	0.10	–
115	421445.77	1221851.41	Аналитический метод	0.10	–
116	421379.44	1221849.00	Аналитический метод	0.10	–

117	421318.04	1221846.77	Аналитический метод	0.10	–
118	421244.85	1221844.10	Аналитический метод	0.10	–
119	421178.53	1221841.69	Аналитический метод	0.10	–
120	421065.54	1221837.57	Аналитический метод	0.10	–
121	420998.02	1221835.12	Аналитический метод	0.10	–
122	420941.22	1221833.05	Аналитический метод	0.10	–
123	420869.51	1221830.44	Аналитический метод	0.10	–
124	420793.96	1221827.69	Аналитический метод	0.10	–
125	420725.06	1221825.18	Аналитический метод	0.10	–
126	420645.41	1221822.28	Аналитический метод	0.10	–
127	420577.82	1221819.82	Аналитический метод	0.10	–
128	420503.11	1221817.10	Аналитический метод	0.10	–
129	420423.54	1221814.20	Аналитический метод	0.10	–
130	420347.33	1221811.43	Аналитический метод	0.10	–
131	420259.14	1221808.22	Аналитический метод	0.10	–
132	420218.59	1221807.82	Аналитический метод	0.10	–
133	420189.24	1221807.53	Аналитический метод	0.10	–
134	420153.75	1221807.18	Аналитический метод	0.10	–
135	420114.99	1221806.80	Аналитический метод	0.10	–
136	420077.24	1221806.43	Аналитический метод	0.10	–
137	420034.76	1221806.01	Аналитический метод	0.10	–
138	419994.58	1221805.62	Аналитический метод	0.10	–
139	419957.65	1221805.25	Аналитический метод	0.10	–
140	419915.51	1221804.84	Аналитический метод	0.10	–
141	419878.68	1221804.48	Аналитический метод	0.10	–
142	419830.67	1221804.00	Аналитический метод	0.10	–
143	419778.91	1221803.49	Аналитический метод	0.10	–
144	419739.44	1221803.11	Аналитический метод	0.10	–
145	419687.98	1221802.60	Аналитический метод	0.10	–
146	419641.50	1221802.14	Аналитический метод	0.10	–
147	419620.63	1221802.28	Аналитический метод	0.10	–
148	419588.01	1221802.50	Аналитический метод	0.10	–
149	419546.53	1221802.79	Аналитический метод	0.10	–
150	419493.08	1221803.15	Аналитический метод	0.10	–
151	419440.81	1221803.50	Аналитический метод	0.10	–
152	419388.77	1221803.85	Аналитический метод	0.10	–
153	419346.59	1221804.14	Аналитический метод	0.10	–
154	419295.10	1221804.49	Аналитический метод	0.10	–
155	419255.01	1221804.76	Аналитический метод	0.10	–
156	419208.29	1221805.08	Аналитический метод	0.10	–
157	419167.52	1221805.35	Аналитический метод	0.10	–
158	419111.37	1221805.73	Аналитический метод	0.10	–
159	419062.82	1221806.06	Аналитический метод	0.10	–
160	419006.92	1221806.44	Аналитический метод	0.10	–
161	418961.11	1221806.75	Аналитический метод	0.10	–
162	418920.12	1221807.03	Аналитический метод	0.10	–
163	418879.74	1221807.30	Аналитический метод	0.10	–
164	418833.28	1221807.62	Аналитический метод	0.10	–
165	418783.46	1221807.95	Аналитический метод	0.10	–
166	418740.36	1221808.25	Аналитический метод	0.10	–
167	418697.93	1221808.53	Аналитический метод	0.10	–
168	418653.44	1221808.84	Аналитический метод	0.10	–
169	418609.71	1221809.13	Аналитический метод	0.10	–
170	418589.52	1221803.24	Аналитический метод	0.10	–
171	418560.38	1221794.74	Аналитический метод	0.10	–
172	418526.93	1221784.98	Аналитический метод	0.10	–
173	418488.37	1221773.73	Аналитический метод	0.10	–
174	418473.45	1221754.73	Аналитический метод	0.10	–
175	418453.06	1221728.75	Аналитический метод	0.10	–
176	418430.64	1221700.17	Аналитический метод	0.10	–
177	418401.86	1221663.51	Аналитический метод	0.10	–
178	418375.18	1221629.51	Аналитический метод	0.10	–
179	418346.29	1221592.70	Аналитический метод	0.10	–
180	418313.70	1221551.18	Аналитический метод	0.10	–
181	418285.32	1221515.03	Аналитический метод	0.10	–
182	418286.05	1221514.33	Аналитический метод	0.10	–
183	418282.11	1221510.19	Аналитический метод	0.10	–

184	418256.45	1221486.66	Аналитический метод	0.10	–
185	418223.61	1221456.57	Аналитический метод	0.10	–
186	418190.48	1221423.62	Аналитический метод	0.10	–
187	418173.22	1221407.05	Аналитический метод	0.10	–
188	418171.33	1221408.32	Аналитический метод	0.10	–
189	418166.25	1221414.31	Аналитический метод	0.10	–
190	418151.75	1221431.56	Аналитический метод	0.10	–
191	418137.85	1221448.78	Аналитический метод	0.10	–
192	418136.70	1221450.19	Аналитический метод	0.10	–
193	418135.19	1221449.19	Аналитический метод	0.10	–
194	418134.37	1221448.65	Аналитический метод	0.10	–
195	418133.90	1221448.33	Аналитический метод	0.10	–
196	418129.28	1221445.26	Аналитический метод	0.10	–
197	418131.50	1221441.92	Аналитический метод	0.10	–
198	418135.88	1221444.84	Аналитический метод	0.10	–
199	418148.67	1221429.02	Аналитический метод	0.10	–
200	418163.19	1221411.73	Аналитический метод	0.10	–
201	418168.63	1221405.32	Аналитический метод	0.10	–
202	418173.66	1221401.93	Аналитический метод	0.10	–
203	418193.28	1221420.76	Аналитический метод	0.10	–
204	418226.37	1221453.67	Аналитический метод	0.10	–
205	418259.15	1221483.72	Аналитический метод	0.10	–
206	418284.91	1221507.33	Аналитический метод	0.10	–
207	418288.95	1221511.57	Аналитический метод	0.10	–
208	418317.63	1221548.10	Аналитический метод	0.10	–
209	418338.96	1221575.27	Аналитический метод	0.10	–
210	418339.67	1221574.55	Аналитический метод	0.10	–
211	418351.01	1221589.00	Аналитический метод	0.10	–
212	418379.90	1221625.81	Аналитический метод	0.10	–
213	418406.58	1221659.81	Аналитический метод	0.10	–
214	418435.36	1221696.47	Аналитический метод	0.10	–
215	418457.78	1221725.05	Аналитический метод	0.10	–
216	418478.17	1221751.03	Аналитический метод	0.10	–
217	418491.89	1221768.51	Аналитический метод	0.10	–
218	418528.61	1221779.22	Аналитический метод	0.10	–
219	418562.06	1221788.98	Аналитический метод	0.10	–
220	418591.20	1221797.48	Аналитический метод	0.10	–
221	418610.55	1221803.13	Аналитический метод	0.10	–
222	418653.40	1221802.84	Аналитический метод	0.10	–
223	418697.89	1221802.53	Аналитический метод	0.10	–
224	418740.32	1221802.25	Аналитический метод	0.10	–
225	418783.42	1221801.95	Аналитический метод	0.10	–
226	418833.24	1221801.62	Аналитический метод	0.10	–
227	418879.70	1221801.30	Аналитический метод	0.10	–
228	418920.08	1221801.03	Аналитический метод	0.10	–
229	418961.07	1221800.75	Аналитический метод	0.10	–
230	419006.88	1221800.44	Аналитический метод	0.10	–
231	419062.78	1221800.06	Аналитический метод	0.10	–
232	419111.33	1221799.73	Аналитический метод	0.10	–
233	419167.48	1221799.35	Аналитический метод	0.10	–
234	419208.25	1221799.08	Аналитический метод	0.10	–
235	419254.97	1221798.76	Аналитический метод	0.10	–
236	419295.06	1221798.49	Аналитический метод	0.10	–
237	419346.55	1221798.14	Аналитический метод	0.10	–
238	419388.73	1221797.85	Аналитический метод	0.10	–
239	419440.77	1221797.50	Аналитический метод	0.10	–
240	419493.04	1221797.15	Аналитический метод	0.10	–
241	419546.49	1221796.79	Аналитический метод	0.10	–
242	419587.97	1221796.50	Аналитический метод	0.10	–
243	419620.59	1221796.28	Аналитический метод	0.10	–
244	419641.50	1221796.14	Аналитический метод	0.10	–
245	419688.04	1221796.60	Аналитический метод	0.10	–
246	419739.50	1221797.11	Аналитический метод	0.10	–
247	419778.97	1221797.49	Аналитический метод	0.10	–
248	419830.73	1221798.00	Аналитический метод	0.10	–
249	419878.74	1221798.48	Аналитический метод	0.10	–
250	419915.57	1221798.84	Аналитический метод	0.10	–


251	419957.71	1221799.25	Аналитический метод	0.10	–
252	419994.64	1221799.62	Аналитический метод	0.10	–
253	420034.82	1221800.01	Аналитический метод	0.10	–
254	420077.30	1221800.43	Аналитический метод	0.10	–
255	420115.05	1221800.80	Аналитический метод	0.10	–
256	420153.81	1221801.18	Аналитический метод	0.10	–
257	420189.30	1221801.53	Аналитический метод	0.10	–
258	420218.65	1221801.82	Аналитический метод	0.10	–
259	420259.28	1221802.22	Аналитический метод	0.10	–
260	420347.55	1221805.43	Аналитический метод	0.10	–
261	420423.76	1221808.20	Аналитический метод	0.10	–
262	420503.33	1221811.10	Аналитический метод	0.10	–
263	420578.04	1221813.82	Аналитический метод	0.10	–
264	420645.63	1221816.28	Аналитический метод	0.10	–
265	420725.28	1221819.18	Аналитический метод	0.10	–
266	420794.18	1221821.69	Аналитический метод	0.10	–
267	420869.73	1221824.44	Аналитический метод	0.10	–
268	420941.44	1221827.05	Аналитический метод	0.10	–
269	420998.24	1221829.12	Аналитический метод	0.10	–
270	421065.76	1221831.57	Аналитический метод	0.10	–
271	421178.75	1221835.69	Аналитический метод	0.10	–
272	421245.07	1221838.10	Аналитический метод	0.10	–
273	421318.26	1221840.77	Аналитический метод	0.10	–
274	421379.66	1221843.00	Аналитический метод	0.10	–
275	421446.79	1221845.45	Аналитический метод	0.10	–
276	421506.92	1221864.32	Аналитический метод	0.10	–
277	421556.44	1221879.87	Аналитический метод	0.10	–
278	421621.44	1221900.28	Аналитический метод	0.10	–
279	421678.21	1221918.10	Аналитический метод	0.10	–
280	421813.71	1221960.64	Аналитический метод	0.10	–
281	421875.35	1221979.99	Аналитический метод	0.10	–
282	421930.78	1221997.40	Аналитический метод	0.10	–
283	421986.68	1222014.94	Аналитический метод	0.10	–
284	422037.56	1222030.92	Аналитический метод	0.10	–
285	422112.47	1222054.44	Аналитический метод	0.10	–
286	422140.98	1222079.44	Аналитический метод	0.10	–
287	422145.39	1222076.68	Аналитический метод	0.10	–
288	422195.85	1222045.81	Аналитический метод	0.10	–
289	422207.73	1222038.90	Аналитический метод	0.10	–
290	422262.00	1222005.14	Аналитический метод	0.10	–
291	422315.10	1221972.10	Аналитический метод	0.10	–
292	422326.65	1221965.10	Аналитический метод	0.10	–
293	422360.69	1221944.43	Аналитический метод	0.10	–
294	422377.82	1221925.45	Аналитический метод	0.10	–
295	422425.12	1221894.44	Аналитический метод	0.10	–
296	422473.39	1221862.80	Аналитический метод	0.10	–
297	422516.40	1221834.60	Аналитический метод	0.10	–
298	422562.47	1221804.40	Аналитический метод	0.10	–
299	422614.77	1221765.91	Аналитический метод	0.10	–
300	422666.16	1221728.08	Аналитический метод	0.10	–
301	422709.53	1221696.16	Аналитический метод	0.10	–
302	422754.94	1221662.74	Аналитический метод	0.10	–
303	422806.18	1221625.03	Аналитический метод	0.10	–
304	422860.17	1221585.29	Аналитический метод	0.10	–
305	422902.64	1221554.03	Аналитический метод	0.10	–
306	422957.97	1221513.31	Аналитический метод	0.10	–
307	422994.88	1221486.15	Аналитический метод	0.10	–
308	423041.93	1221451.51	Аналитический метод	0.10	–
309	423088.35	1221417.35	Аналитический метод	0.10	–
310	423120.38	1221393.79	Аналитический метод	0.10	–
311	423141.40	1221378.25	Аналитический метод	0.10	–
312	423179.39	1221349.91	Аналитический метод	0.10	–
313	423234.27	1221308.95	Аналитический метод	0.10	–
314	423271.11	1221281.45	Аналитический метод	0.10	–
315	423314.22	1221249.28	Аналитический метод	0.10	–
316	423352.87	1221220.44	Аналитический метод	0.10	–
317	423394.81	1221189.14	Аналитический метод	0.10	–

318	423441.78	1221154.09	Аналитический метод	0.10	–
319	423473.23	1221130.62	Аналитический метод	0.10	–
320	423499.21	1221111.22	Аналитический метод	0.10	–
321	423535.47	1221080.24	Аналитический метод	0.10	–
322	423564.06	1221049.41	Аналитический метод	0.10	–
323	423591.23	1221027.61	Аналитический метод	0.10	–
324	423642.21	1220991.32	Аналитический метод	0.10	–
325	423681.19	1220966.24	Аналитический метод	0.10	–
326	423717.67	1220944.66	Аналитический метод	0.10	–
327	423769.55	1220914.99	Аналитический метод	0.10	–
328	423829.26	1220882.53	Аналитический метод	0.10	–
329	423888.17	1220855.29	Аналитический метод	0.10	–
330	423957.39	1220815.13	Аналитический метод	0.10	–
331	424011.66	1220783.64	Аналитический метод	0.10	–
332	424054.48	1220758.79	Аналитический метод	0.10	–
333	424118.75	1220721.50	Аналитический метод	0.10	–
334	424162.83	1220695.93	Аналитический метод	0.10	–
335	424206.66	1220674.04	Аналитический метод	0.10	–
336	424242.50	1220656.13	Аналитический метод	0.10	–
337	424287.06	1220633.88	Аналитический метод	0.10	–
338	424320.96	1220616.94	Аналитический метод	0.10	–
339	424359.70	1220597.59	Аналитический метод	0.10	–
340	424387.80	1220583.56	Аналитический метод	0.10	–
341	424434.29	1220560.33	Аналитический метод	0.10	–
342	424475.95	1220539.53	Аналитический метод	0.10	–
343	424518.57	1220518.24	Аналитический метод	0.10	–
344	424564.09	1220495.50	Аналитический метод	0.10	–
345	424609.62	1220472.76	Аналитический метод	0.10	–
346	424644.37	1220455.39	Аналитический метод	0.10	–
347	424685.49	1220435.77	Аналитический метод	0.10	–
348	424708.89	1220424.60	Аналитический метод	0.10	–
349	424745.05	1220407.34	Аналитический метод	0.10	–
350	424777.28	1220391.97	Аналитический метод	0.10	–
351	424801.70	1220380.31	Аналитический метод	0.10	–
352	424824.83	1220369.27	Аналитический метод	0.10	–
353	424844.72	1220359.78	Аналитический метод	0.10	–
354	424886.81	1220339.70	Аналитический метод	0.10	–
355	424918.00	1220324.81	Аналитический метод	0.10	–
356	424954.26	1220307.51	Аналитический метод	0.10	–
357	424985.63	1220292.54	Аналитический метод	0.10	–
358	425015.88	1220278.10	Аналитический метод	0.10	–
359	425039.49	1220266.83	Аналитический метод	0.10	–
360	425057.28	1220259.03	Аналитический метод	0.10	–
361	425079.75	1220249.16	Аналитический метод	0.10	–
362	425104.06	1220238.49	Аналитический метод	0.10	–
363	425130.03	1220227.10	Аналитический метод	0.10	–
364	425157.26	1220215.15	Аналитический метод	0.10	–
365	425184.30	1220203.29	Аналитический метод	0.10	–
366	425212.47	1220190.92	Аналитический метод	0.10	–
367	425239.06	1220179.26	Аналитический метод	0.10	–
368	425271.04	1220165.22	Аналитический метод	0.10	–
369	425304.17	1220150.68	Аналитический метод	0.10	–
370	425338.75	1220135.51	Аналитический метод	0.10	–
371	425368.26	1220122.56	Аналитический метод	0.10	–
372	425393.27	1220111.59	Аналитический метод	0.10	–
373	425420.18	1220099.78	Аналитический метод	0.10	–
374	425448.61	1220087.30	Аналитический метод	0.10	–
375	425472.16	1220076.96	Аналитический метод	0.10	–
376	425497.97	1220065.63	Аналитический метод	0.10	–
377	425522.10	1220055.04	Аналитический метод	0.10	–
378	425560.75	1220038.07	Аналитический метод	0.10	–
379	425590.82	1220024.87	Аналитический метод	0.10	–
380	425621.98	1220011.19	Аналитический метод	0.10	–
381	425657.33	1219995.67	Аналитический метод	0.10	–
382	425681.19	1219985.20	Аналитический метод	0.10	–
383	425694.88	1219978.49	Аналитический метод	0.10	–
384	425713.26	1219969.47	Аналитический метод	0.10	–

385	425715.81	1219968.21	Аналитический метод	0.10	–
1	425724.59	1219970.58	Аналитический метод	0.10	–
3. Сведения о характерных точках части (частей) границы объекта					
Обозначение характерных точек части границы	Координаты, м		Метод определения координат характерной точки	Средняя квадратическая погрешность положения характерной точки (M_i), м	Описание обозначения точки на местности (при наличии)
	X	Y			
1	2	3	4	5	6
–	–	–	–	–	–

Схема расположения границ публичного сервитута

Обзорная схема расположения

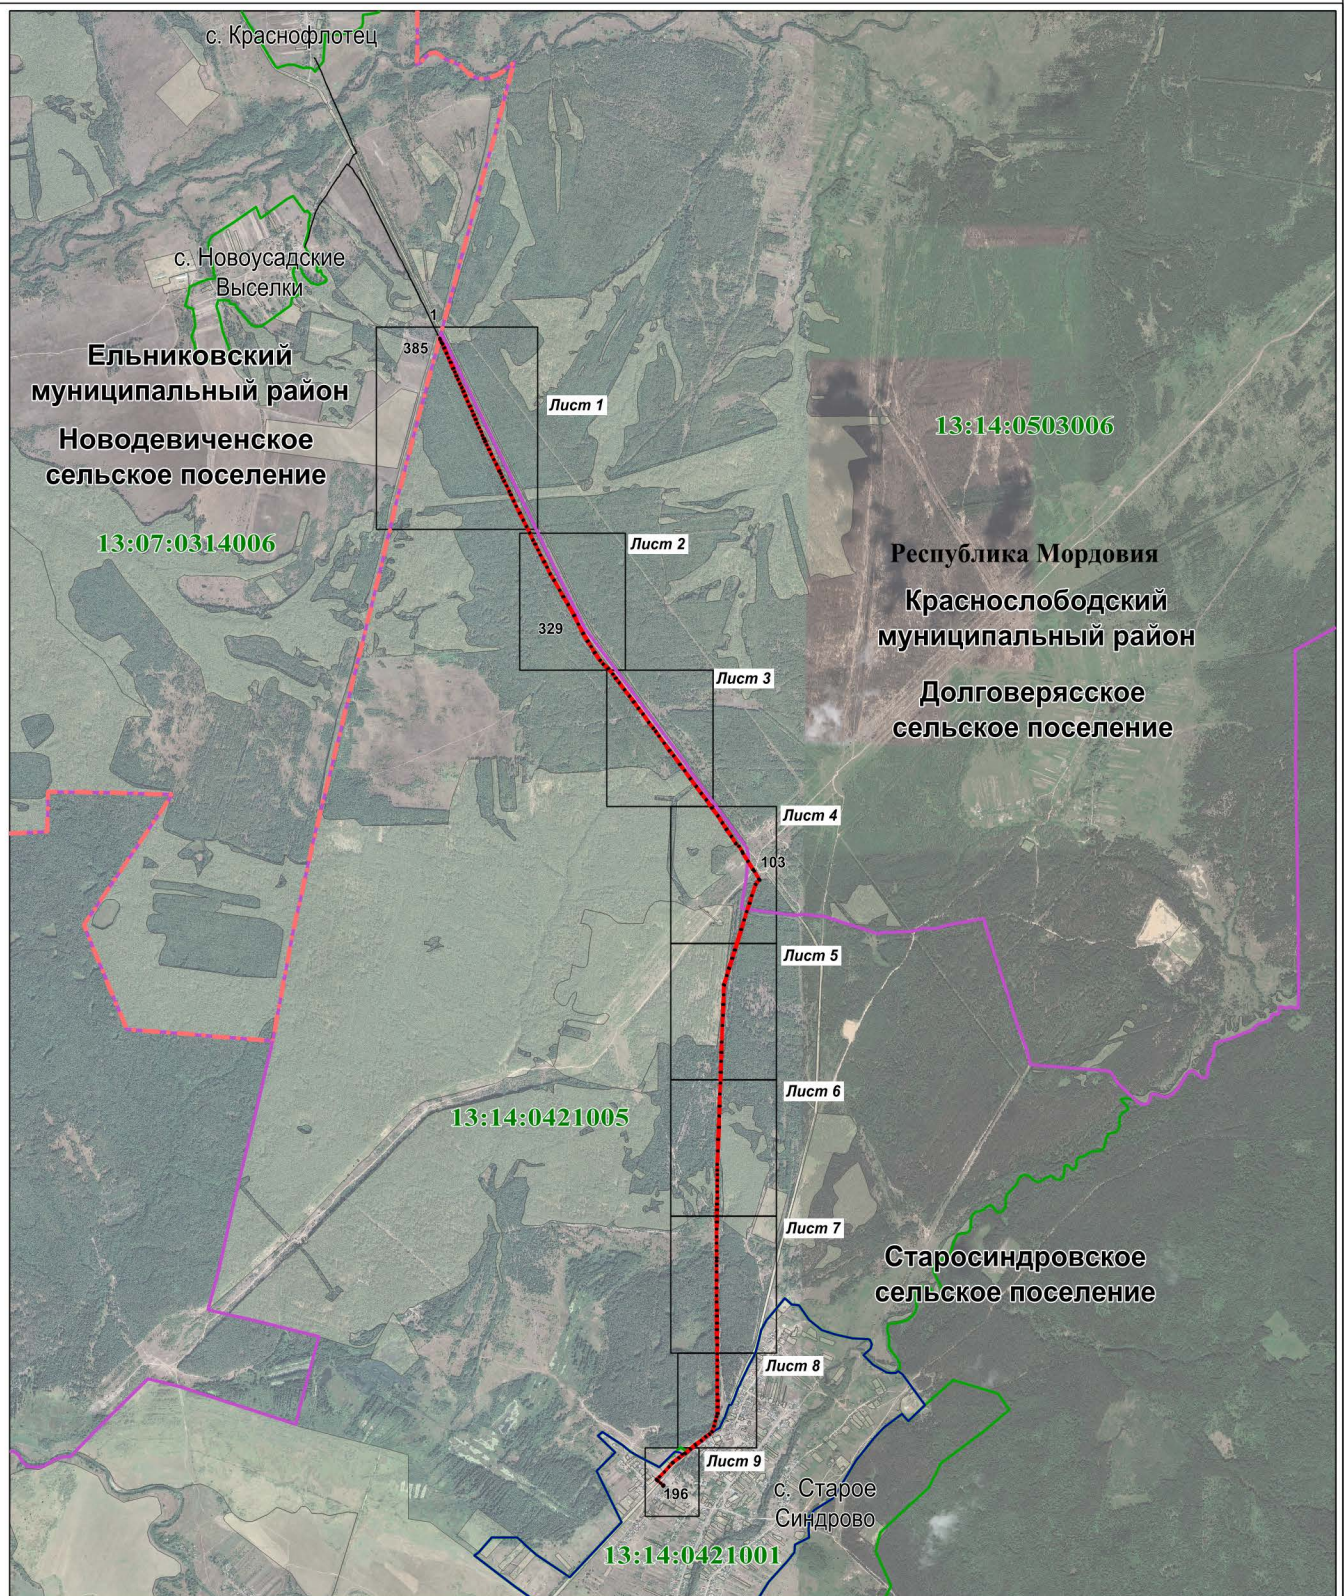

Масштаб 1 : 50000

Используемые условные знаки и обозначения приведены на отдельной странице в конце раздела




Масштаб 1 : 4000

Используемые условные знаки и обозначения приведены на отдельной странице в конце раздела

Раздел 4

Схема расположения границ публичного сервитута

Лист 2

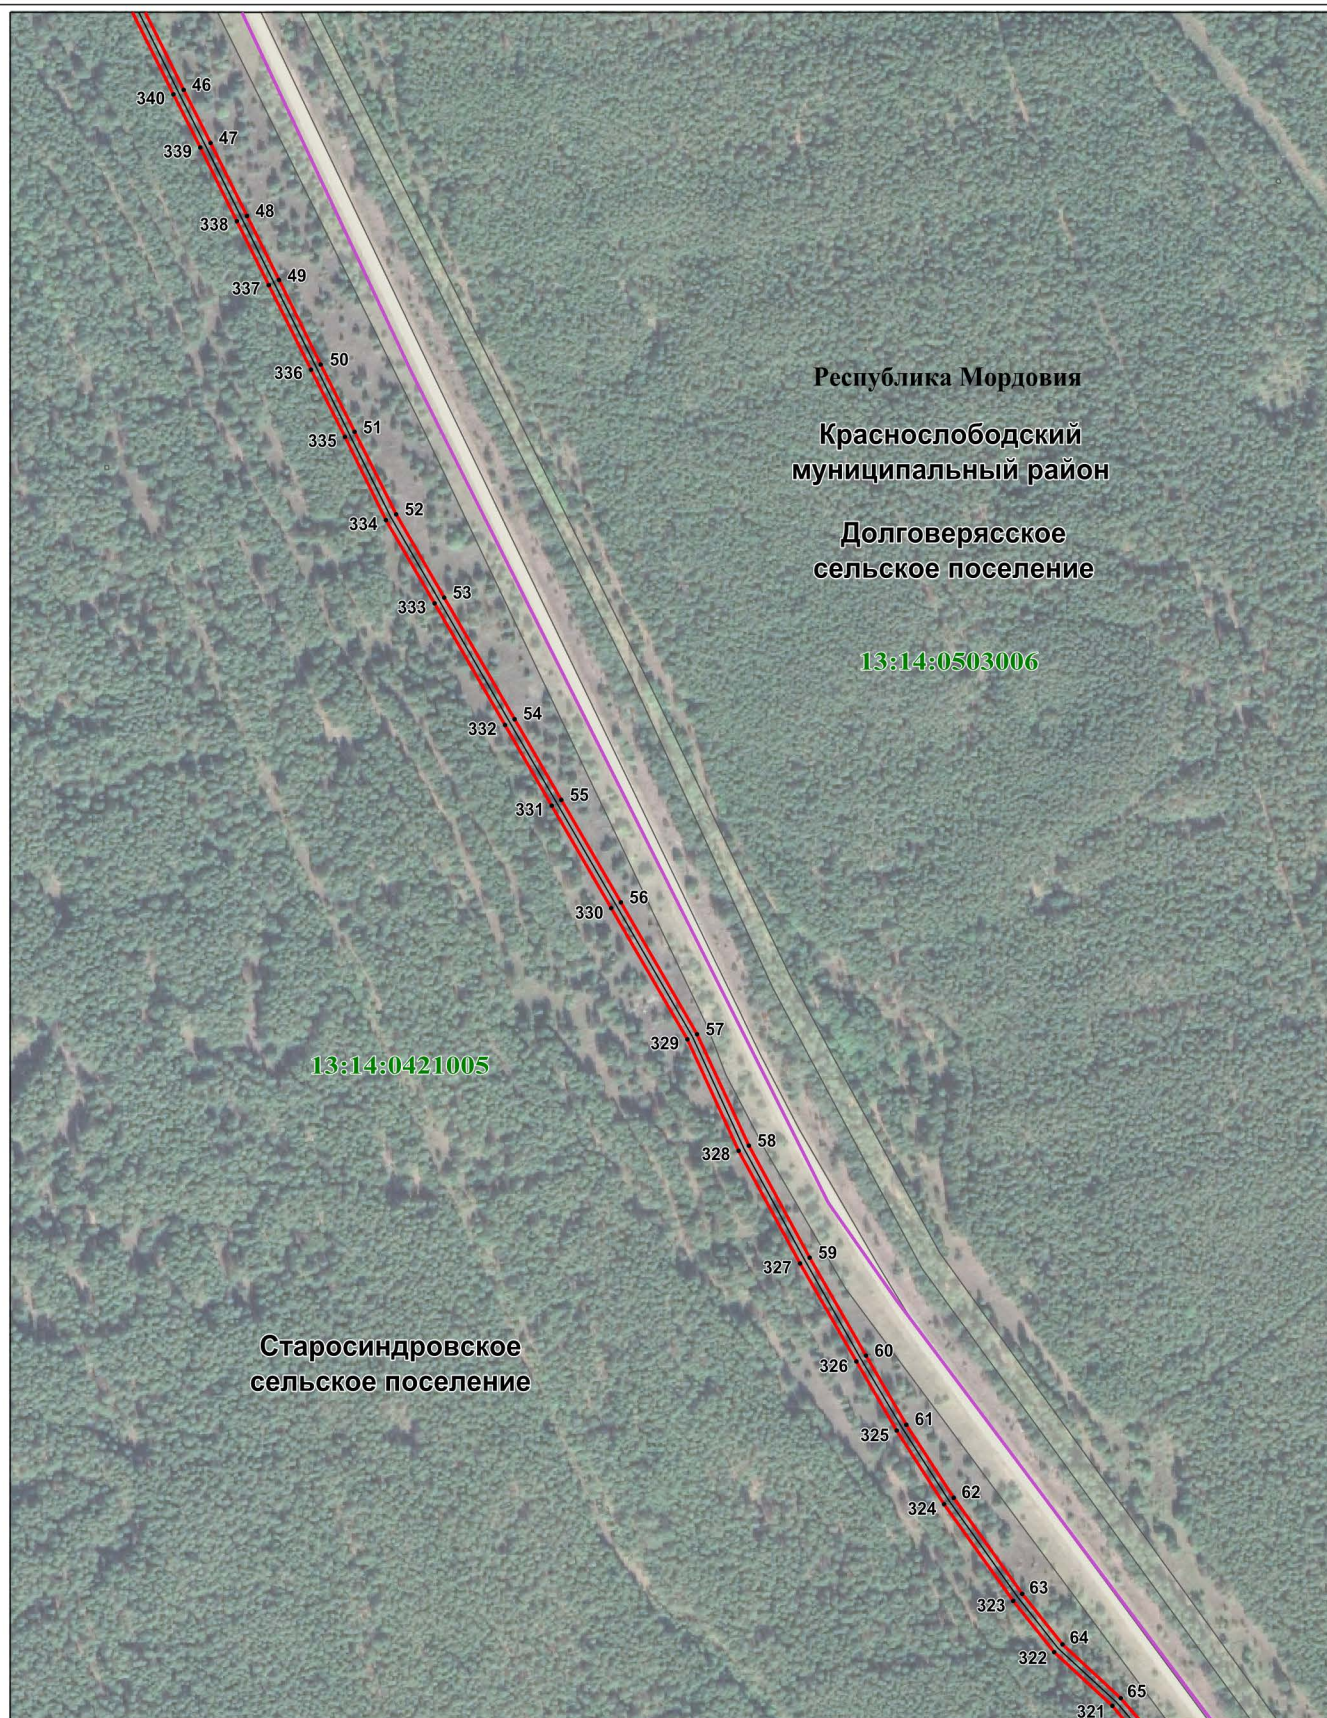

Масштаб 1 : 4000

Используемые условные знаки и обозначения приведены на отдельной странице в конце раздела

Схема расположения границ публичного сервитута



Используемые условные знаки и обозначения приведены на отдельной странице в конце раздела

Раздел 4

Схема расположения границ публичного сервитута

Лист 4




Масштаб 1 : 4000

Используемые условные знаки и обозначения приведены на отдельной странице в конце раздела

Раздел 4

Схема расположения границ публичного сервитута

Лист 5

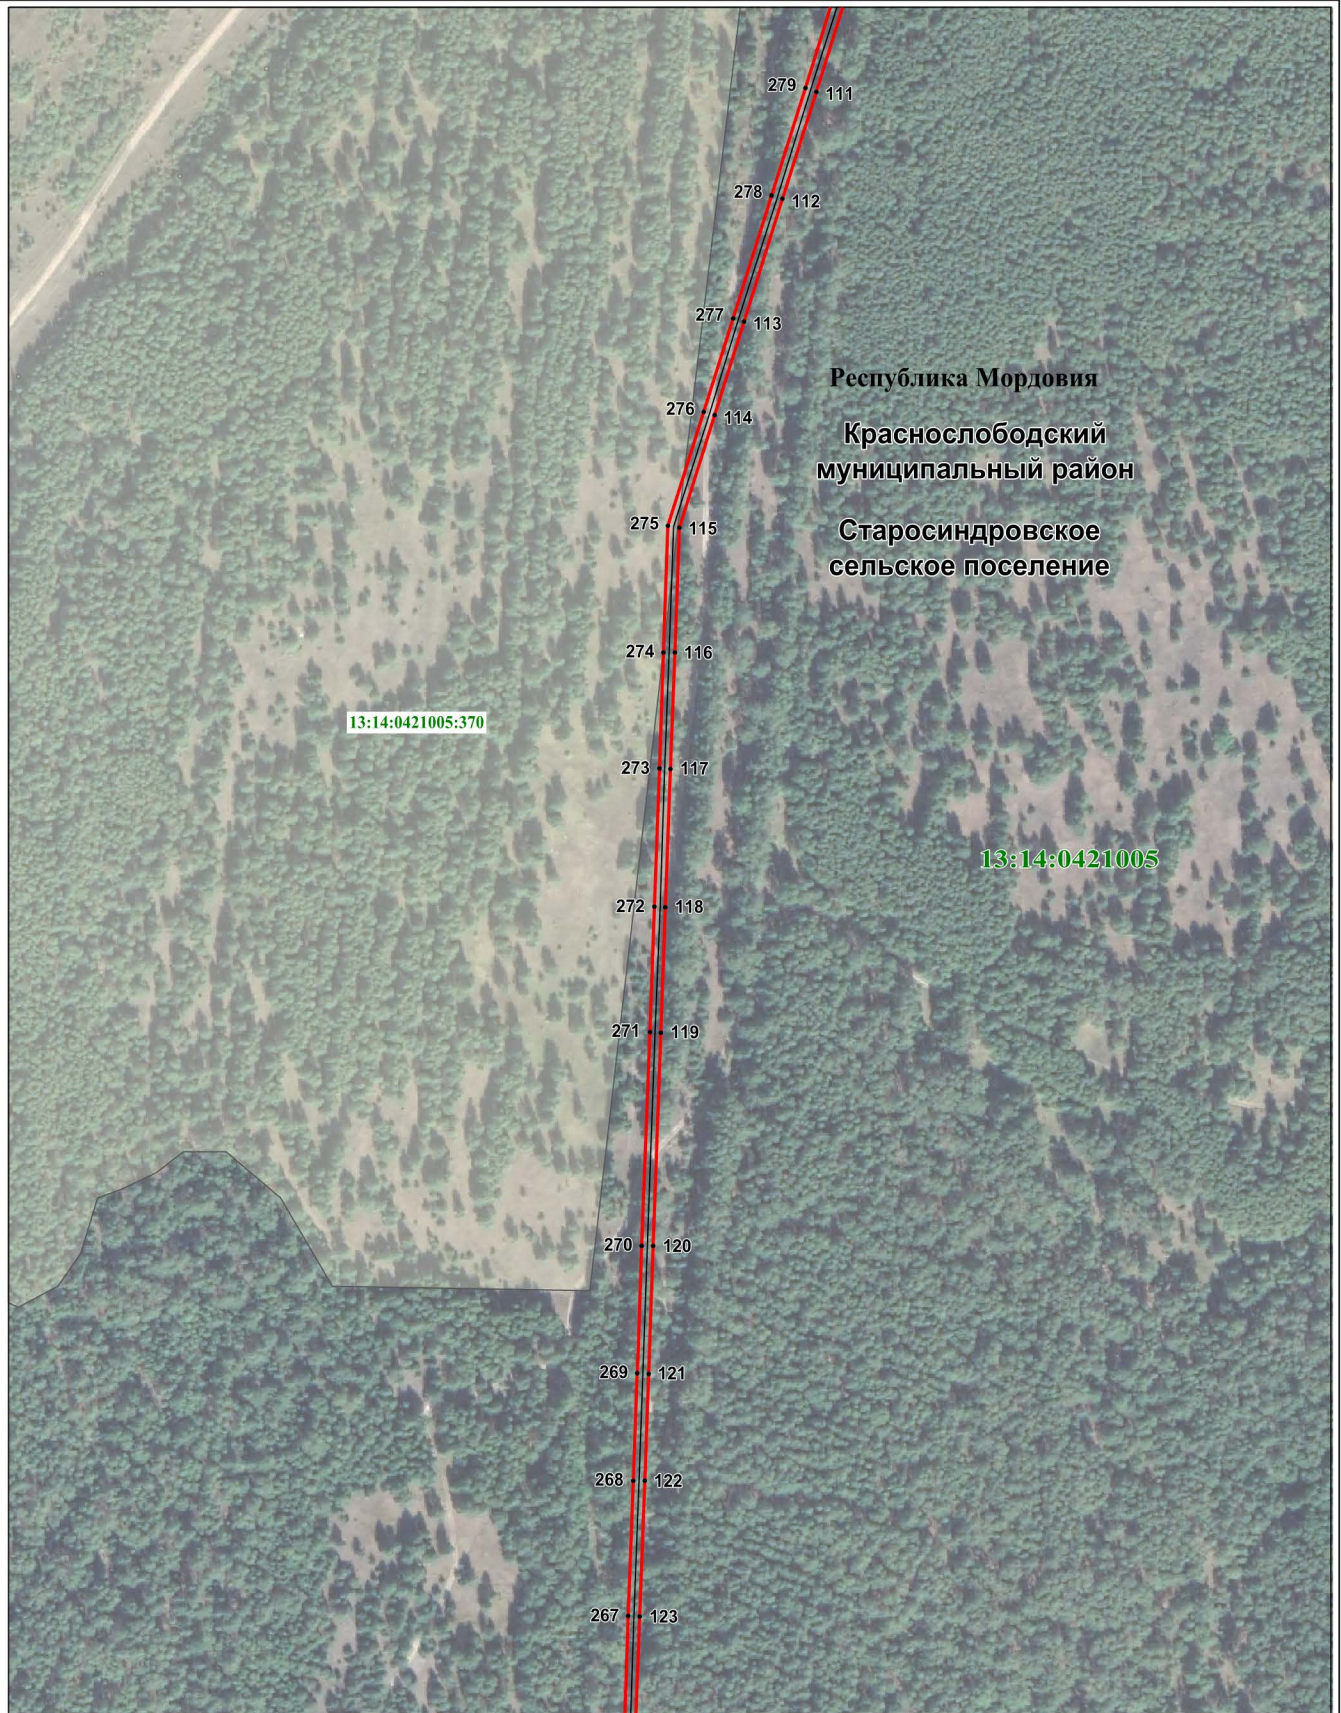

Масштаб 1 : 4000

Используемые условные знаки и обозначения приведены на отдельной странице в конце раздела



Масштаб 1 : 4000

Используемые условные знаки и обозначения приведены на отдельной странице в конце раздела



Масштаб 1 : 4000

Используемые условные знаки и обозначения приведены на отдельной странице в конце раздела

Раздел 4

Схема расположения границ публичного сервитута

Лист 8



Используемые условные знаки и обозначения приведены на отдельной странице в конце раздела







Масштаб 1 : 2000

Используемые условные знаки и обозначения приведены на отдельной странице в конце раздела

Раздел 4

Схема расположения границ публичного сервитута

Используемые условные знаки и обозначения:

. ¹	- характерная точка планируемой границы публичного сервитута
	- планируемая граница публичного сервитута
	- газопровод
	- граница муниципального района
	- граница сельского поселения
	- граница населенного пункта
	- граница кадастрового квартала
	- земельный участок, кадастровый номер
13:14:0421005	- подпись кадастрового квартала
Республика Мордовия	- наименование субъекта РФ
Краснослободский муниципальный район	- наименование муниципального района
Долговерьяское сельское поселение	- наименование сельского поселения
с. Старое Синдрово	- наименование населенного пункта