

ГРАФИЧЕСКОЕ ОПИСАНИЕ МЕСТОПОЛОЖЕНИЯ ГРАНИЦ

Публичный сервитут на срок 49 лет в пользу ООО «ИНВЕСТ-ТРЕЙДХАУС» (ИНН: 7716799274, ОГРН: 1157746640270) в отношении земель и земельных участков в целях эксплуатации линейного объекта системы газоснабжения местного значения «Надземный газопровод низкого давления ул. Первомайская и ул. Чкалова с. Селищи Краснослободского района»

(наименование объекта, местоположение границ которого описано (далее - объект))

Раздел 1

Сведения об объекте		
№ п/п	Характеристики объекта	Описание характеристик
1	2	3
1	Местоположение объекта	Республика Мордовия, Краснослободский муниципальный район, Селищинское сельское поселение, с. Селищи
2	Площадь объекта +/- величина погрешности определения площади (Р+/- Дельта Р)	14557 кв.м ± 28 кв.м
3	Иные характеристики объекта	Публичный сервитут на срок 49 лет в пользу ООО «ИНВЕСТ-ТРЕЙДХАУС» (ИНН: 7716799274, ОГРН: 1157746640270) в отношении земель и земельных участков в целях эксплуатации линейного объекта системы газоснабжения местного значения «Надземный газопровод низкого давления ул. Первомайская и ул. Чкалова с. Селищи Краснослободского района» в соответствии со статьей 3.6 Федерального закона от 25.10.2001 № 137-ФЗ «О введении в действие Земельного кодекса Российской Федерации»

Раздел 2

Сведения о местоположении границ объекта					
1. Система координат <u>МСК-13, зона 1</u>					
2. Сведения о характерных точках границ объекта					
Обозначение характерных точек границ	Координаты, м		Метод определения координат характерной точки	Средняя квадратическая погрешность положения характерной точки (M_t), м	Описание обозначения точки на местности (при наличии)
	X	Y			
1	2	3	4	5	6
1	423356.99	1182138.15	Аналитический метод	0.10	–
2	423356.79	1182142.15	Аналитический метод	0.10	–
3	423348.30	1182141.73	Аналитический метод	0.10	–
4	423345.65	1182176.99	Аналитический метод	0.10	–
5	423352.28	1182178.10	Аналитический метод	0.10	–
6	423347.41	1182248.83	Аналитический метод	0.10	–
7	423346.43	1182260.83	Аналитический метод	0.10	–
8	423347.55	1182260.98	Аналитический метод	0.10	–
9	423343.48	1182324.63	Аналитический метод	0.10	–
10	423341.77	1182342.46	Аналитический метод	0.10	–
11	423342.42	1182342.60	Аналитический метод	0.10	–
12	423342.05	1182343.93	Аналитический метод	0.10	–
13	423388.74	1182363.84	Аналитический метод	0.10	–
14	423425.87	1182379.67	Аналитический метод	0.10	–
15	423479.76	1182402.65	Аналитический метод	0.10	–
16	423475.83	1182414.28	Аналитический метод	0.10	–
17	423504.15	1182425.42	Аналитический метод	0.10	–
18	423506.32	1182420.15	Аналитический метод	0.10	–
19	423536.72	1182432.69	Аналитический метод	0.10	–
20	423543.86	1182435.64	Аналитический метод	0.10	–
21	423543.46	1182437.02	Аналитический метод	0.10	–
22	423564.15	1182443.47	Аналитический метод	0.10	–
23	423562.95	1182447.29	Аналитический метод	0.10	–
24	423538.52	1182439.66	Аналитический метод	0.10	–
25	423539.02	1182437.96	Аналитический метод	0.10	–
26	423535.20	1182436.39	Аналитический метод	0.10	–
27	423508.50	1182425.37	Аналитический метод	0.10	–
28	423506.35	1182430.58	Аналитический метод	0.10	–
29	423470.83	1182416.60	Аналитический метод	0.10	–
30	423474.78	1182404.87	Аналитический метод	0.10	–
31	423424.31	1182383.35	Аналитический метод	0.10	–
32	423387.18	1182367.52	Аналитический метод	0.10	–
33	423338.88	1182346.92	Аналитический метод	0.10	–
34	423337.27	1182346.23	Аналитический метод	0.10	–
35	423337.44	1182345.61	Аналитический метод	0.10	–
36	423327.92	1182343.56	Аналитический метод	0.10	–
37	423302.20	1182338.91	Аналитический метод	0.10	–
38	423302.15	1182340.12	Аналитический метод	0.10	–
39	423301.71	1182348.91	Аналитический метод	0.10	–
40	423297.60	1182409.99	Аналитический метод	0.10	–
41	423300.49	1182410.31	Аналитический метод	0.10	–
42	423296.74	1182448.62	Аналитический метод	0.10	–
43	423307.96	1182450.11	Аналитический метод	0.10	–
44	423322.22	1182451.92	Аналитический метод	0.10	–
45	423327.89	1182452.65	Аналитический метод	0.10	–
46	423328.95	1182444.29	Аналитический метод	0.10	–
47	423332.91	1182444.79	Аналитический метод	0.10	–
48	423331.60	1182455.17	Аналитический метод	0.10	–
49	423324.62	1182503.09	Аналитический метод	0.10	–
50	423324.33	1182505.27	Аналитический метод	0.10	–

51	423328.10	1182505.68	Аналитический метод	0.10	–
52	423319.73	1182559.14	Аналитический метод	0.10	–
53	423315.77	1182558.52	Аналитический метод	0.10	–
54	423323.50	1182509.20	Аналитический метод	0.10	–
55	423319.83	1182508.79	Аналитический метод	0.10	–
56	423320.66	1182502.52	Аналитический метод	0.10	–
57	423327.35	1182456.60	Аналитический метод	0.10	–
58	423321.72	1182455.88	Аналитический метод	0.10	–
59	423307.44	1182454.07	Аналитический метод	0.10	–
60	423296.35	1182452.60	Аналитический метод	0.10	–
61	423294.74	1182468.73	Аналитический метод	0.10	–
62	423290.76	1182468.33	Аналитический метод	0.10	–
63	423292.57	1182450.15	Аналитический метод	0.10	–
64	423296.13	1182413.85	Аналитический метод	0.10	–
65	423293.36	1182413.55	Аналитический метод	0.10	–
66	423297.71	1182348.66	Аналитический метод	0.10	–
67	423298.15	1182339.93	Аналитический метод	0.10	–
68	423298.22	1182338.19	Аналитический метод	0.10	–
69	423270.14	1182333.12	Аналитический метод	0.10	–
70	423268.82	1182340.20	Аналитический метод	0.10	–
71	423202.68	1182326.59	Аналитический метод	0.10	–
72	423196.09	1182325.34	Аналитический метод	0.10	–
73	423192.80	1182333.04	Аналитический метод	0.10	–
74	423053.57	1182312.06	Аналитический метод	0.10	–
75	423050.60	1182324.95	Аналитический метод	0.10	–
76	423048.81	1182334.81	Аналитический метод	0.10	–
77	423040.52	1182391.57	Аналитический метод	0.10	–
78	423035.47	1182426.06	Аналитический метод	0.10	–
79	423028.39	1182474.53	Аналитический метод	0.10	–
80	423022.55	1182514.42	Аналитический метод	0.10	–
81	423020.77	1182528.44	Аналитический метод	0.10	–
82	423021.60	1182528.65	Аналитический метод	0.10	–
83	423020.05	1182538.59	Аналитический метод	0.10	–
84	423013.12	1182584.13	Аналитический метод	0.10	–
85	423007.04	1182624.06	Аналитический метод	0.10	–
86	423001.13	1182662.88	Аналитический метод	0.10	–
87	423000.73	1182665.25	Аналитический метод	0.10	–
88	423004.10	1182665.81	Аналитический метод	0.10	–
89	422992.17	1182740.94	Аналитический метод	0.10	–
90	422986.01	1182779.72	Аналитический метод	0.10	–
91	422980.57	1182813.95	Аналитический метод	0.10	–
92	422976.69	1182836.56	Аналитический метод	0.10	–
93	422986.29	1182838.87	Аналитический метод	0.10	–
94	422984.33	1182849.49	Аналитический метод	0.10	–
95	422975.60	1182898.33	Аналитический метод	0.10	–
96	422968.43	1182938.51	Аналитический метод	0.10	–
97	422961.48	1182977.39	Аналитический метод	0.10	–
98	422954.52	1183016.36	Аналитический метод	0.10	–
99	422948.76	1183048.62	Аналитический метод	0.10	–
100	422942.96	1183081.11	Аналитический метод	0.10	–
101	422942.09	1183081.35	Аналитический метод	0.10	–
102	422941.10	1183087.11	Аналитический метод	0.10	–
103	422939.11	1183087.27	Аналитический метод	0.10	–
104	422936.29	1183114.30	Аналитический метод	0.10	–
105	422937.61	1183114.65	Аналитический метод	0.10	–
106	422934.28	1183140.44	Аналитический метод	0.10	–
107	422933.55	1183140.60	Аналитический метод	0.10	–
108	422931.32	1183164.63	Аналитический метод	0.10	–
109	422933.52	1183165.12	Аналитический метод	0.10	–
110	422923.81	1183210.42	Аналитический метод	0.10	–
111	422955.55	1183225.30	Аналитический метод	0.10	–
112	422960.53	1183227.64	Аналитический метод	0.10	–
113	422983.19	1183238.19	Аналитический метод	0.10	–
114	423007.34	1183249.44	Аналитический метод	0.10	–
115	423026.68	1183258.44	Аналитический метод	0.10	–
116	423045.07	1183267.00	Аналитический метод	0.10	–
117	423055.29	1183271.76	Аналитический метод	0.10	–

118	423060.99	1183274.50	Аналитический метод	0.10	–
119	423084.94	1183285.82	Аналитический метод	0.10	–
120	423105.73	1183295.64	Аналитический метод	0.10	–
121	423120.92	1183302.82	Аналитический метод	0.10	–
122	423133.88	1183308.93	Аналитический метод	0.10	–
123	423144.82	1183314.10	Аналитический метод	0.10	–
124	423147.24	1183315.47	Аналитический метод	0.10	–
125	423147.07	1183316.70	Аналитический метод	0.10	–
126	423151.79	1183317.93	Аналитический метод	0.10	–
127	423160.54	1183282.09	Аналитический метод	0.10	–
128	423161.75	1183275.99	Аналитический метод	0.10	–
129	423160.44	1183275.59	Аналитический метод	0.10	–
130	423164.63	1183258.93	Аналитический метод	0.10	–
131	423168.63	1183243.05	Аналитический метод	0.10	–
132	423173.97	1183221.86	Аналитический метод	0.10	–
133	423142.54	1183214.33	Аналитический метод	0.10	–
134	423140.16	1183224.69	Аналитический метод	0.10	–
135	423136.26	1183223.79	Аналитический метод	0.10	–
136	423139.09	1183211.47	Аналитический метод	0.10	–
137	423146.56	1183178.85	Аналитический метод	0.10	–
138	423151.19	1183159.22	Аналитический метод	0.10	–
139	423163.24	1183108.06	Аналитический метод	0.10	–
140	423172.96	1183066.74	Аналитический метод	0.10	–
141	423176.86	1183067.66	Аналитический метод	0.10	–
142	423167.14	1183108.98	Аналитический метод	0.10	–
143	423155.09	1183160.14	Аналитический метод	0.10	–
144	423150.46	1183179.76	Аналитический метод	0.10	–
145	423143.43	1183210.44	Аналитический метод	0.10	–
146	423174.95	1183217.99	Аналитический метод	0.10	–
147	423175.82	1183214.52	Аналитический метод	0.10	–
148	423185.55	1183175.90	Аналитический метод	0.10	–
149	423191.03	1183149.28	Аналитический метод	0.10	–
150	423194.39	1183132.99	Аналитический метод	0.10	–
151	423198.41	1183113.46	Аналитический метод	0.10	–
152	423198.72	1183111.90	Аналитический метод	0.10	–
153	423198.54	1183111.77	Аналитический метод	0.10	–
154	423204.12	1183078.83	Аналитический метод	0.10	–
155	423208.06	1183079.49	Аналитический метод	0.10	–
156	423202.90	1183110.03	Аналитический метод	0.10	–
157	423203.12	1183110.20	Аналитический метод	0.10	–
158	423202.33	1183114.25	Аналитический метод	0.10	–
159	423198.31	1183133.79	Аналитический метод	0.10	–
160	423194.95	1183150.08	Аналитический метод	0.10	–
161	423189.45	1183176.80	Аналитический метод	0.10	–
162	423179.70	1183215.50	Аналитический метод	0.10	–
163	423172.51	1183244.03	Аналитический метод	0.10	–
164	423168.51	1183259.91	Аналитический метод	0.10	–
165	423165.24	1183272.89	Аналитический метод	0.10	–
166	423166.37	1183273.25	Аналитический метод	0.10	–
167	423164.44	1183282.95	Аналитический метод	0.10	–
168	423154.71	1183322.83	Аналитический метод	0.10	–
169	423146.51	1183320.68	Аналитический метод	0.10	–
170	423142.29	1183344.00	Аналитический метод	0.10	–
171	423157.67	1183347.26	Аналитический метод	0.10	–
172	423176.24	1183351.20	Аналитический метод	0.10	–
173	423197.96	1183355.80	Аналитический метод	0.10	–
174	423219.56	1183360.39	Аналитический метод	0.10	–
175	423235.62	1183363.80	Аналитический метод	0.10	–
176	423259.50	1183368.86	Аналитический метод	0.10	–
177	423274.55	1183372.05	Аналитический метод	0.10	–
178	423302.77	1183378.04	Аналитический метод	0.10	–
179	423324.33	1183382.62	Аналитический метод	0.10	–
180	423344.30	1183386.85	Аналитический метод	0.10	–
181	423361.08	1183390.42	Аналитический метод	0.10	–
182	423364.21	1183374.51	Аналитический метод	0.10	–
183	423370.37	1183375.02	Аналитический метод	0.10	–
184	423372.58	1183375.32	Аналитический метод	0.10	–

185	423381.11	1183376.31	Аналитический метод	0.10	–
186	423385.17	1183376.97	Аналитический метод	0.10	–
187	423384.53	1183380.91	Аналитический метод	0.10	–
188	423380.61	1183380.28	Аналитический метод	0.10	–
189	423372.10	1183379.29	Аналитический метод	0.10	–
190	423369.93	1183379.00	Аналитический метод	0.10	–
191	423367.45	1183378.79	Аналитический метод	0.10	–
192	423364.22	1183395.18	Аналитический метод	0.10	–
193	423343.46	1183390.77	Аналитический метод	0.10	–
194	423323.50	1183386.54	Аналитический метод	0.10	–
195	423301.93	1183381.96	Аналитический метод	0.10	–
196	423273.72	1183375.97	Аналитический метод	0.10	–
197	423258.66	1183372.78	Аналитический метод	0.10	–
198	423234.78	1183367.72	Аналитический метод	0.10	–
199	423218.73	1183364.31	Аналитический метод	0.10	–
200	423197.12	1183359.72	Аналитический метод	0.10	–
201	423175.41	1183355.12	Аналитический метод	0.10	–
202	423156.84	1183351.18	Аналитический метод	0.10	–
203	423145.18	1183348.71	Аналитический метод	0.10	–
204	423143.57	1183354.42	Аналитический метод	0.10	–
205	423138.38	1183371.65	Аналитический метод	0.10	–
206	423133.75	1183387.63	Аналитический метод	0.10	–
207	423127.96	1183405.86	Аналитический метод	0.10	–
208	423128.68	1183406.07	Аналитический метод	0.10	–
209	423124.95	1183417.76	Аналитический метод	0.10	–
210	423121.13	1183416.54	Аналитический метод	0.10	–
211	423123.62	1183408.77	Аналитический метод	0.10	–
212	423122.90	1183408.56	Аналитический метод	0.10	–
213	423129.93	1183386.44	Аналитический метод	0.10	–
214	423133.99	1183372.43	Аналитический метод	0.10	–
215	423131.88	1183371.80	Аналитический метод	0.10	–
216	423093.11	1183359.98	Аналитический метод	0.10	–
217	423094.27	1183356.16	Аналитический метод	0.10	–
218	423133.03	1183367.97	Аналитический метод	0.10	–
219	423135.12	1183368.59	Аналитический метод	0.10	–
220	423139.73	1183353.30	Аналитический метод	0.10	–
221	423141.27	1183347.88	Аналитический метод	0.10	–
222	423139.27	1183347.45	Аналитический метод	0.10	–
223	423138.10	1183346.10	Аналитический метод	0.10	–
224	423138.06	1183344.86	Аналитический метод	0.10	–
225	423142.58	1183319.92	Аналитический метод	0.10	–
226	423142.86	1183317.90	Аналитический метод	0.10	–
227	423142.90	1183317.62	Аналитический метод	0.10	–
228	423132.18	1183312.55	Аналитический метод	0.10	–
229	423119.22	1183306.44	Аналитический метод	0.10	–
230	423104.03	1183299.26	Аналитический метод	0.10	–
231	423083.24	1183289.44	Аналитический метод	0.10	–
232	423059.27	1183278.12	Аналитический метод	0.10	–
233	423053.57	1183275.38	Аналитический метод	0.10	–
234	423043.38	1183270.62	Аналитический метод	0.10	–
235	423025.00	1183262.06	Аналитический метод	0.10	–
236	423005.66	1183253.06	Аналитический метод	0.10	–
237	422981.50	1183241.82	Аналитический метод	0.10	–
238	422958.83	1183231.26	Аналитический метод	0.10	–
239	422953.85	1183228.92	Аналитический метод	0.10	–
240	422919.23	1183212.70	Аналитический метод	0.10	–
241	422928.78	1183168.16	Аналитический метод	0.10	–
242	422927.02	1183167.77	Аналитический метод	0.10	–
243	422929.83	1183137.30	Аналитический метод	0.10	–
244	422930.68	1183137.12	Аналитический метод	0.10	–
245	422933.19	1183117.61	Аналитический метод	0.10	–
246	422931.95	1183117.28	Аналитический метод	0.10	–
247	422935.47	1183083.55	Аналитический метод	0.10	–
248	422937.68	1183083.37	Аналитический метод	0.10	–
249	422938.59	1183078.17	Аналитический метод	0.10	–
250	422939.46	1183077.93	Аналитический метод	0.10	–
251	422944.82	1183047.92	Аналитический метод	0.10	–

252	422950.58	1183015.65	Аналитический метод	0.10	–
253	422957.54	1182976.69	Аналитический метод	0.10	–
254	422964.49	1182937.81	Аналитический метод	0.10	–
255	422971.66	1182897.63	Аналитический метод	0.10	–
256	422980.39	1182848.77	Аналитический метод	0.10	–
257	422981.67	1182841.87	Аналитический метод	0.10	–
258	422971.93	1182839.54	Аналитический метод	0.10	–
259	422972.76	1182835.83	Аналитический метод	0.10	–
260	422976.62	1182813.31	Аналитический метод	0.10	–
261	422982.05	1182779.10	Аналитический метод	0.10	–
262	422988.21	1182740.32	Аналитический метод	0.10	–
263	422999.52	1182669.11	Аналитический метод	0.10	–
264	422996.13	1182668.55	Аналитический метод	0.10	–
265	422997.17	1182662.26	Аналитический метод	0.10	–
266	423003.08	1182623.46	Аналитический метод	0.10	–
267	423009.16	1182583.52	Аналитический метод	0.10	–
268	423016.09	1182537.98	Аналитический метод	0.10	–
269	423017.08	1182531.63	Аналитический метод	0.10	–
270	423016.35	1182531.44	Аналитический метод	0.10	–
271	423018.59	1182513.86	Аналитический метод	0.10	–
272	423024.43	1182473.95	Аналитический метод	0.10	–
273	423031.51	1182425.48	Аналитический метод	0.10	–
274	423036.56	1182390.99	Аналитический метод	0.10	–
275	423044.86	1182334.16	Аналитический метод	0.10	–
276	423046.68	1182324.14	Аналитический метод	0.10	–
277	423049.60	1182311.50	Аналитический метод	0.10	–
278	423045.63	1182310.97	Аналитический метод	0.10	–
279	423046.63	1182303.21	Аналитический метод	0.10	–
280	423050.11	1182279.10	Аналитический метод	0.10	–
281	423041.65	1182277.90	Аналитический метод	0.10	–
282	423043.90	1182265.56	Аналитический метод	0.10	–
283	423047.65	1182244.94	Аналитический метод	0.10	–
284	423050.87	1182227.18	Аналитический метод	0.10	–
285	423052.70	1182218.17	Аналитический метод	0.10	–
286	423056.85	1182197.52	Аналитический метод	0.10	–
287	423060.35	1182180.12	Аналитический метод	0.10	–
288	423064.64	1182158.76	Аналитический метод	0.10	–
289	423067.76	1182143.23	Аналитический метод	0.10	–
290	423071.09	1182126.65	Аналитический метод	0.10	–
291	423021.54	1182121.59	Аналитический метод	0.10	–
292	423023.58	1182108.94	Аналитический метод	0.10	–
293	423027.52	1182109.58	Аналитический метод	0.10	–
294	423026.16	1182118.05	Аналитический метод	0.10	–
295	423071.69	1182122.69	Аналитический метод	0.10	–
296	423075.07	1182086.16	Аналитический метод	0.10	–
297	423082.47	1182032.18	Аналитический метод	0.10	–
298	423086.43	1182032.72	Аналитический метод	0.10	–
299	423079.05	1182086.62	Аналитический метод	0.10	–
300	423075.47	1182125.16	Аналитический метод	0.10	–
301	423071.68	1182144.02	Аналитический метод	0.10	–
302	423068.56	1182159.54	Аналитический метод	0.10	–
303	423064.27	1182180.90	Аналитический метод	0.10	–
304	423060.77	1182198.30	Аналитический метод	0.10	–
305	423056.62	1182218.97	Аналитический метод	0.10	–
306	423054.80	1182227.94	Аналитический метод	0.10	–
307	423051.59	1182245.66	Аналитический метод	0.10	–
308	423047.84	1182266.28	Аналитический метод	0.10	–
309	423046.33	1182274.52	Аналитический метод	0.10	–
310	423054.65	1182275.70	Аналитический метод	0.10	–
311	423050.59	1182303.77	Аналитический метод	0.10	–
312	423050.11	1182307.53	Аналитический метод	0.10	–
313	423052.34	1182307.83	Аналитический метод	0.10	–
314	423190.34	1182328.62	Аналитический метод	0.10	–
315	423193.67	1182320.82	Аналитический метод	0.10	–
316	423203.44	1182322.66	Аналитический метод	0.10	–
317	423265.64	1182335.46	Аналитический метод	0.10	–
318	423266.94	1182328.48	Аналитический метод	0.10	–

319	423297.74	1182334.04	Аналитический метод	0.10	–
320	423302.55	1182272.45	Аналитический метод	0.10	–
321	423303.74	1182254.64	Аналитический метод	0.10	–
322	423304.71	1182243.85	Аналитический метод	0.10	–
323	423302.73	1182243.70	Аналитический метод	0.10	–
324	423304.60	1182220.96	Аналитический метод	0.10	–
325	423306.30	1182199.73	Аналитический метод	0.10	–
326	423309.61	1182199.69	Аналитический метод	0.10	–
327	423311.22	1182155.42	Аналитический метод	0.10	–
328	423315.22	1182155.56	Аналитический метод	0.10	–
329	423313.47	1182203.65	Аналитический метод	0.10	–
330	423310.00	1182203.69	Аналитический метод	0.10	–
331	423308.58	1182221.28	Аналитический метод	0.10	–
332	423307.05	1182240.02	Аналитический метод	0.10	–
333	423309.05	1182240.17	Аналитический метод	0.10	–
334	423307.73	1182254.93	Аналитический метод	0.10	–
335	423306.54	1182272.72	Аналитический метод	0.10	–
336	423301.69	1182334.76	Аналитический метод	0.10	–
337	423328.70	1182339.63	Аналитический метод	0.10	–
338	423337.84	1182341.60	Аналитический метод	0.10	–
339	423339.49	1182324.34	Аналитический метод	0.10	–
340	423343.33	1182264.44	Аналитический метод	0.10	–
341	423342.13	1182264.27	Аналитический метод	0.10	–
342	423343.42	1182248.54	Аналитический метод	0.10	–
343	423348.04	1182181.44	Аналитический метод	0.10	–
344	423341.39	1182180.33	Аналитический метод	0.10	–
345	423344.60	1182137.55	Аналитический метод	0.10	–
1	423356.99	1182138.15	Аналитический метод	0.10	–


3. Сведения о характерных точках части (частей) границы объекта

Обозначение характерных точек части границы	Координаты, м		Метод определения координат характерной точки	Средняя квадратическая погрешность положения характерной точки (M_t), м	Описание обозначения точки на местности (при наличии)
	X	Y			
1	2	3	4	5	6
–	–	–	–	–	–

Раздел 4

Схема расположения границ публичного сервитута

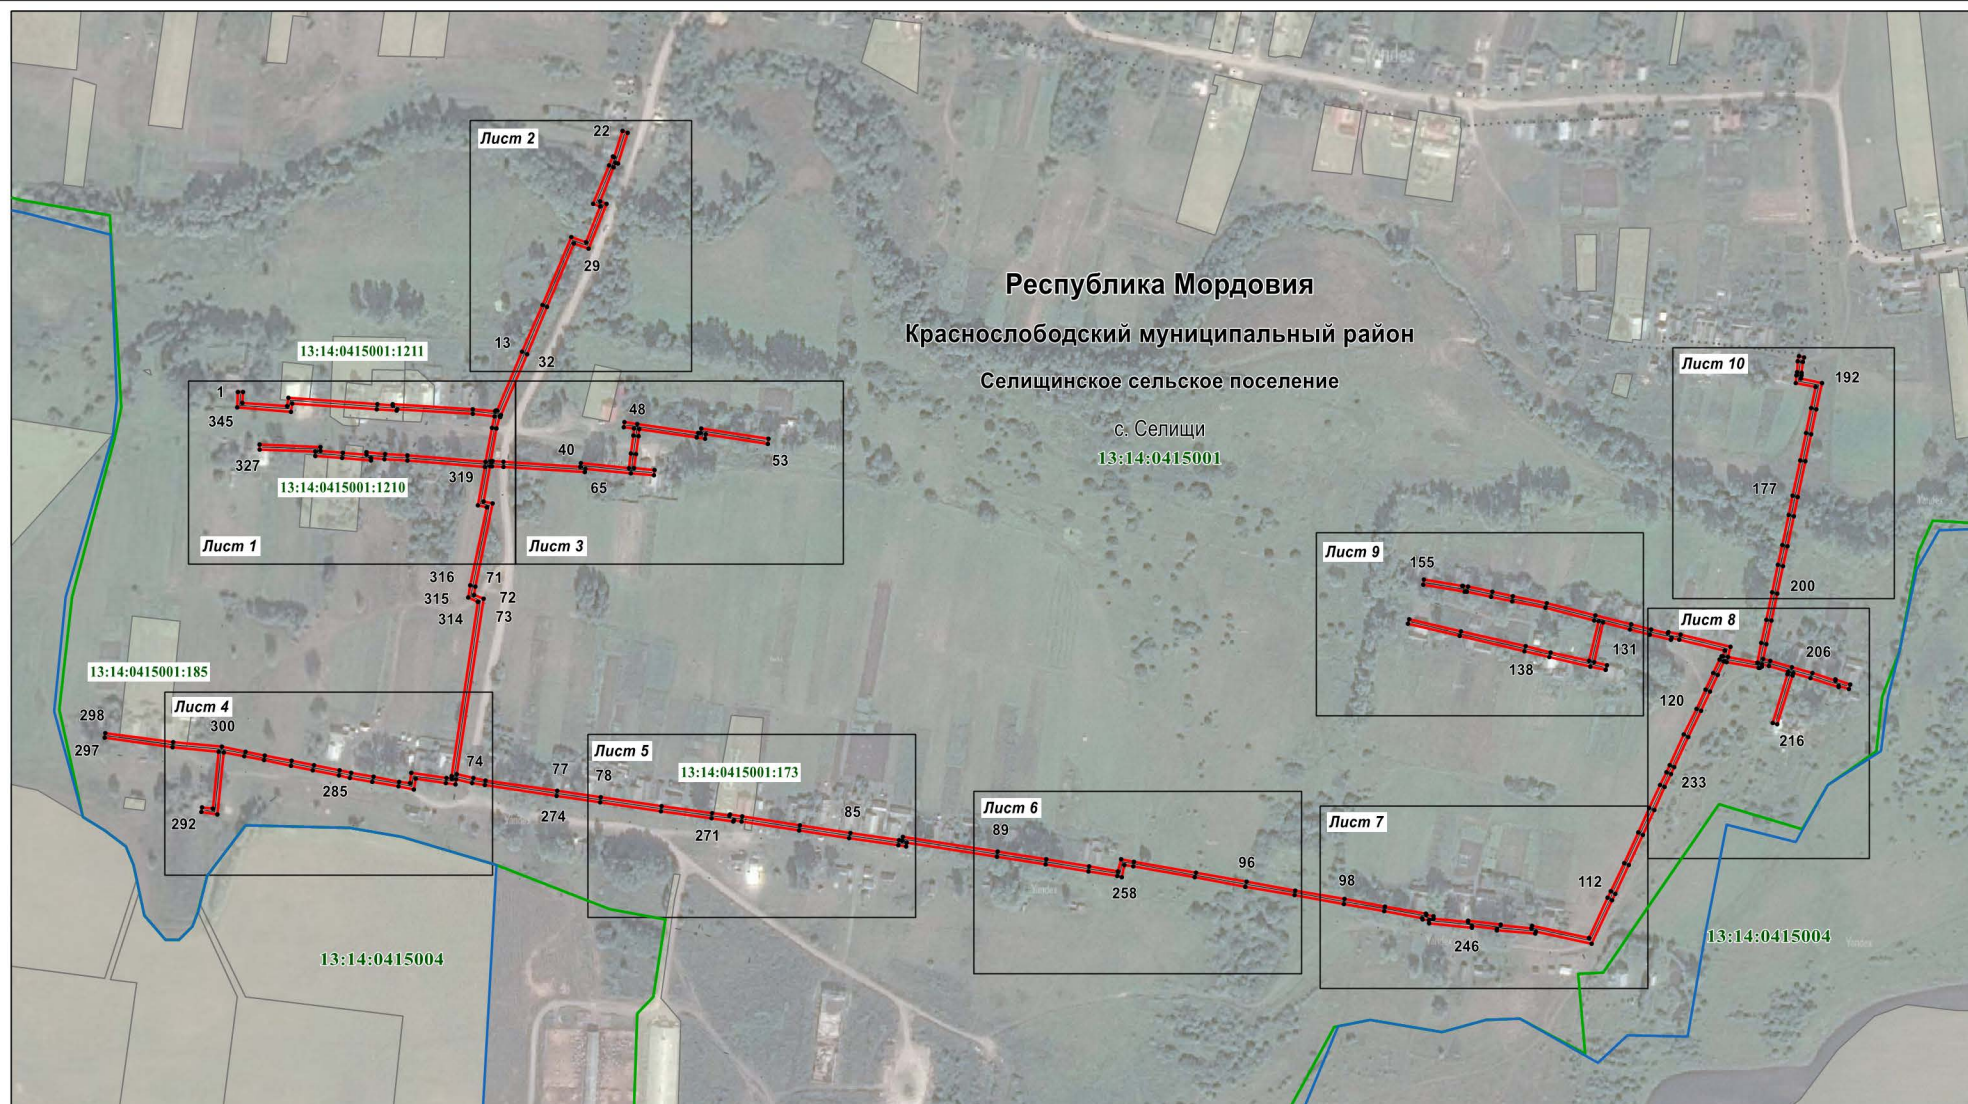Обзорная схема расположения



Масштаб 1 : 6000

Используемые условные знаки и обозначения приведены на отдельной странице в конце раздела.

Раздел 4

Схема расположения границ публичного сервитута

Лист 1



Масштаб 1 : 1000

Используемые условные знаки и обозначения приведены на отдельной странице в конце раздела.

Раздел 4

Схема расположения границ публичного сервитута

Лист 2




Используемые условные знаки и обозначения приведены на отдельной странице в конце раздела.

Раздел 4

Схема расположения границ публичного сервитута

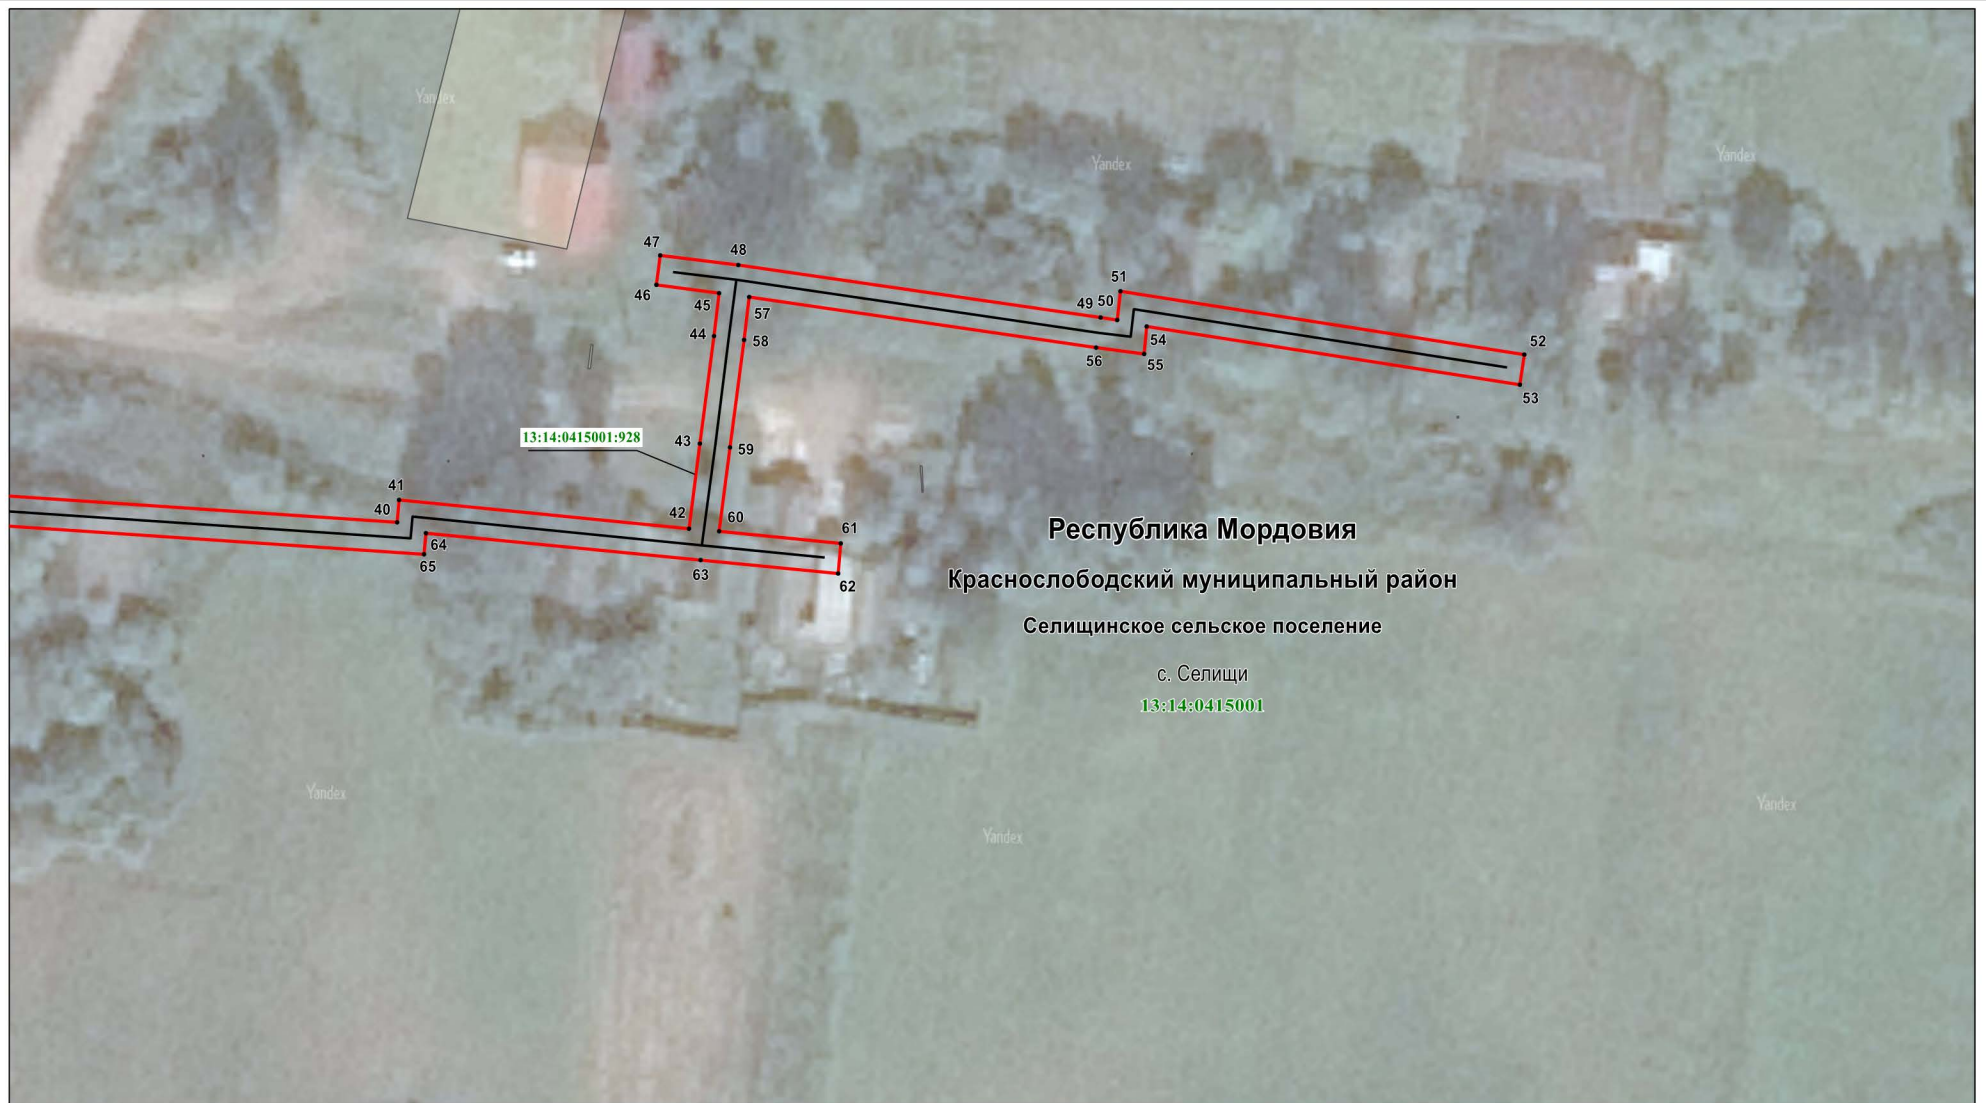Лист 3



Масштаб 1 : 1000

Используемые условные знаки и обозначения приведены на отдельной странице в конце раздела.

Раздел 4

Схема расположения границ публичного сервитута

Лист 4



Масштаб 1 : 1000

Используемые условные знаки и обозначения приведены на отдельной странице в конце раздела.

Раздел 4

Схема расположения границ публичного сервитута

Лист 5



Масштаб 1 : 1000

Используемые условные знаки и обозначения приведены на отдельной странице в конце раздела.

Раздел 4

Схема расположения границ публичного сервитута

Лист 6



Масштаб 1 : 1000

Используемые условные знаки и обозначения приведены на отдельной странице в конце раздела.

Раздел 4

Схема расположения границ публичного сервитута

Лист 7




Масштаб 1 : 1000

Используемые условные знаки и обозначения приведены на отдельной странице в конце раздела.

Раздел 4

Схема расположения границ публичного сервитута

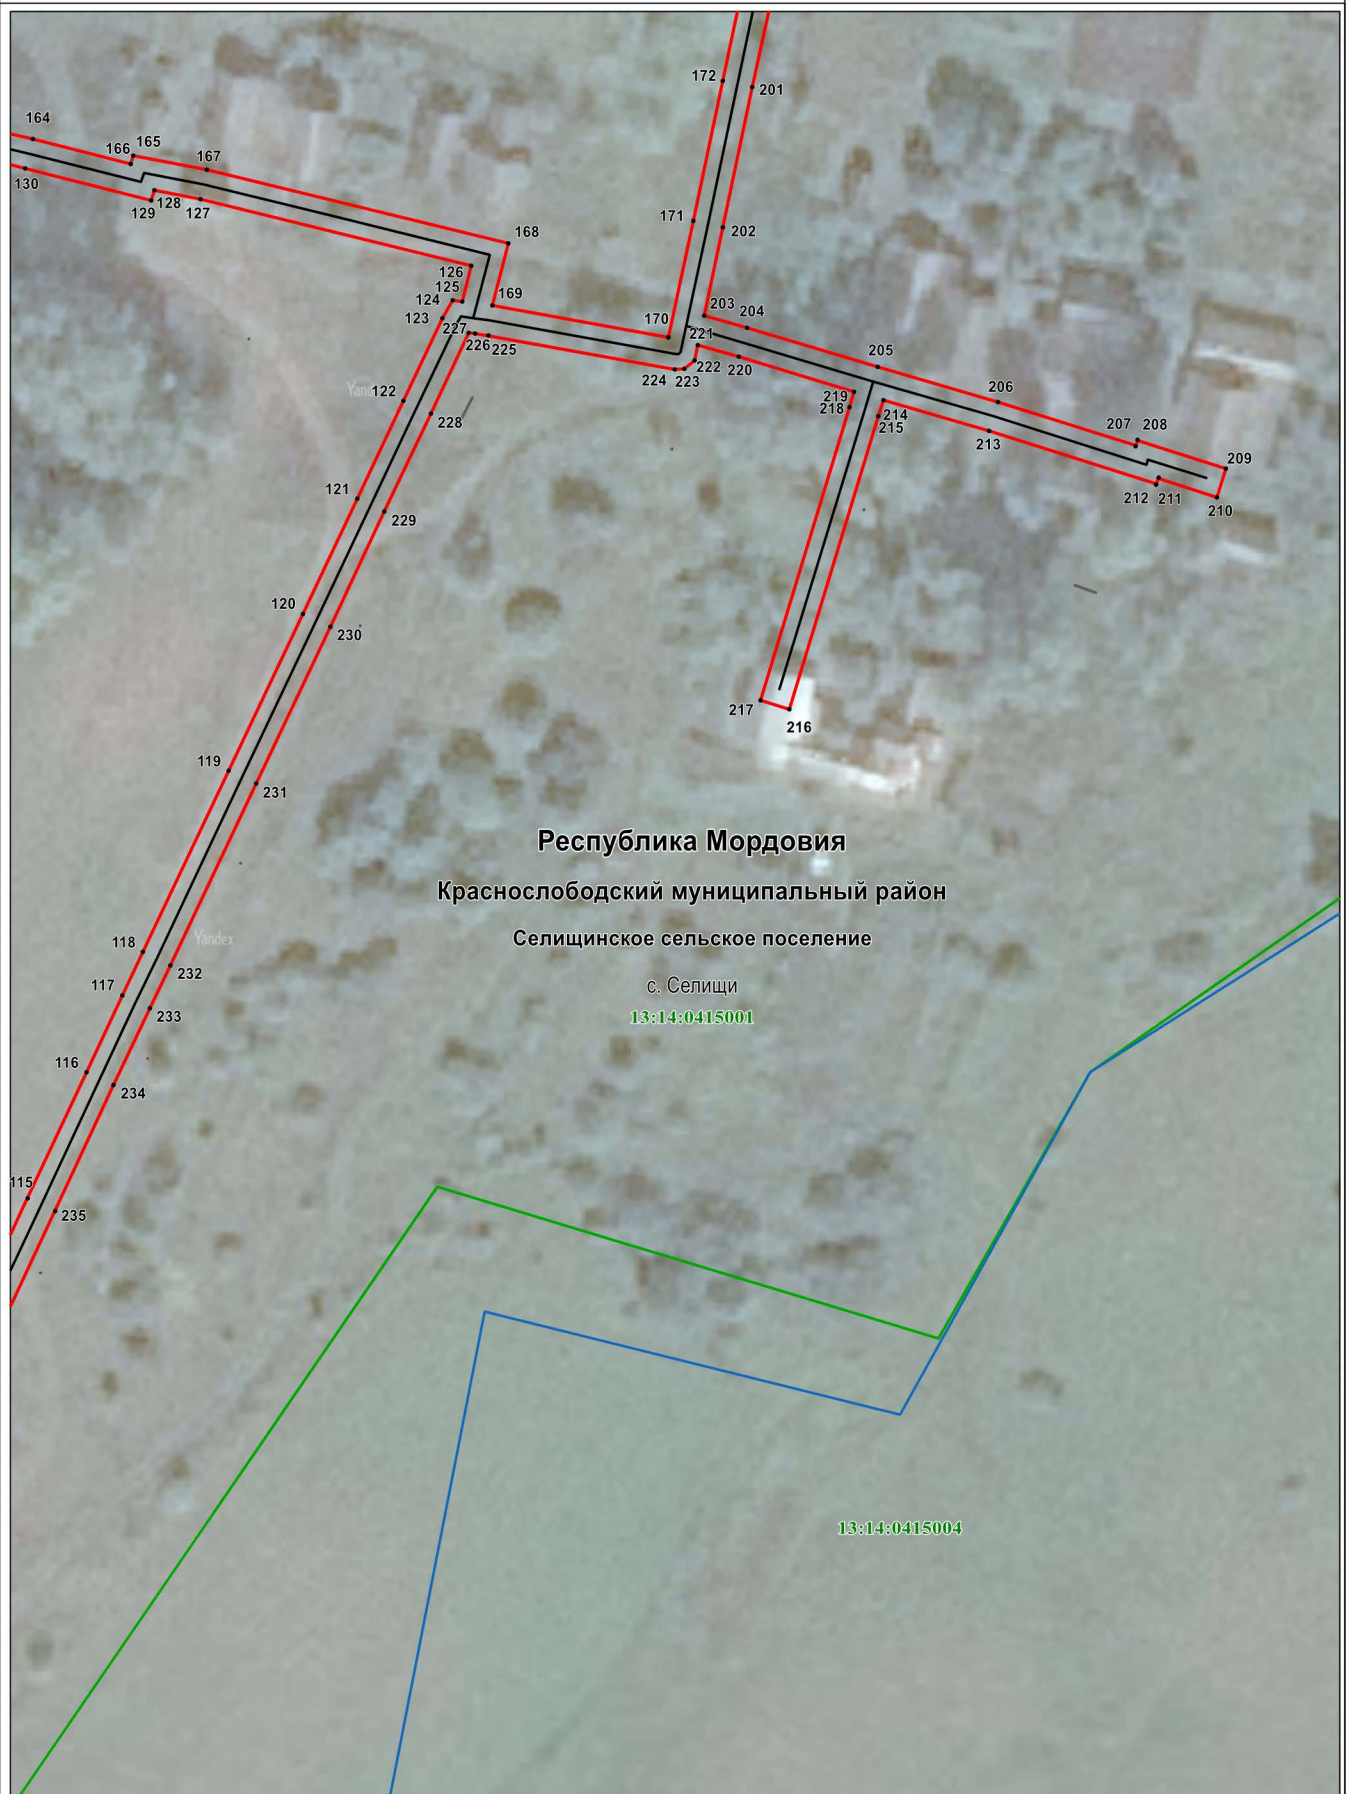Лист 8



Масштаб 1 : 1000

Используемые условные знаки и обозначения приведены на отдельной странице в конце раздела.

Схема расположения границ публичного сервитута




Масштаб 1 : 1000

Используемые условные знаки и обозначения приведены на отдельной странице в конце раздела.

Раздел 4

Схема расположения границ публичного сервитута

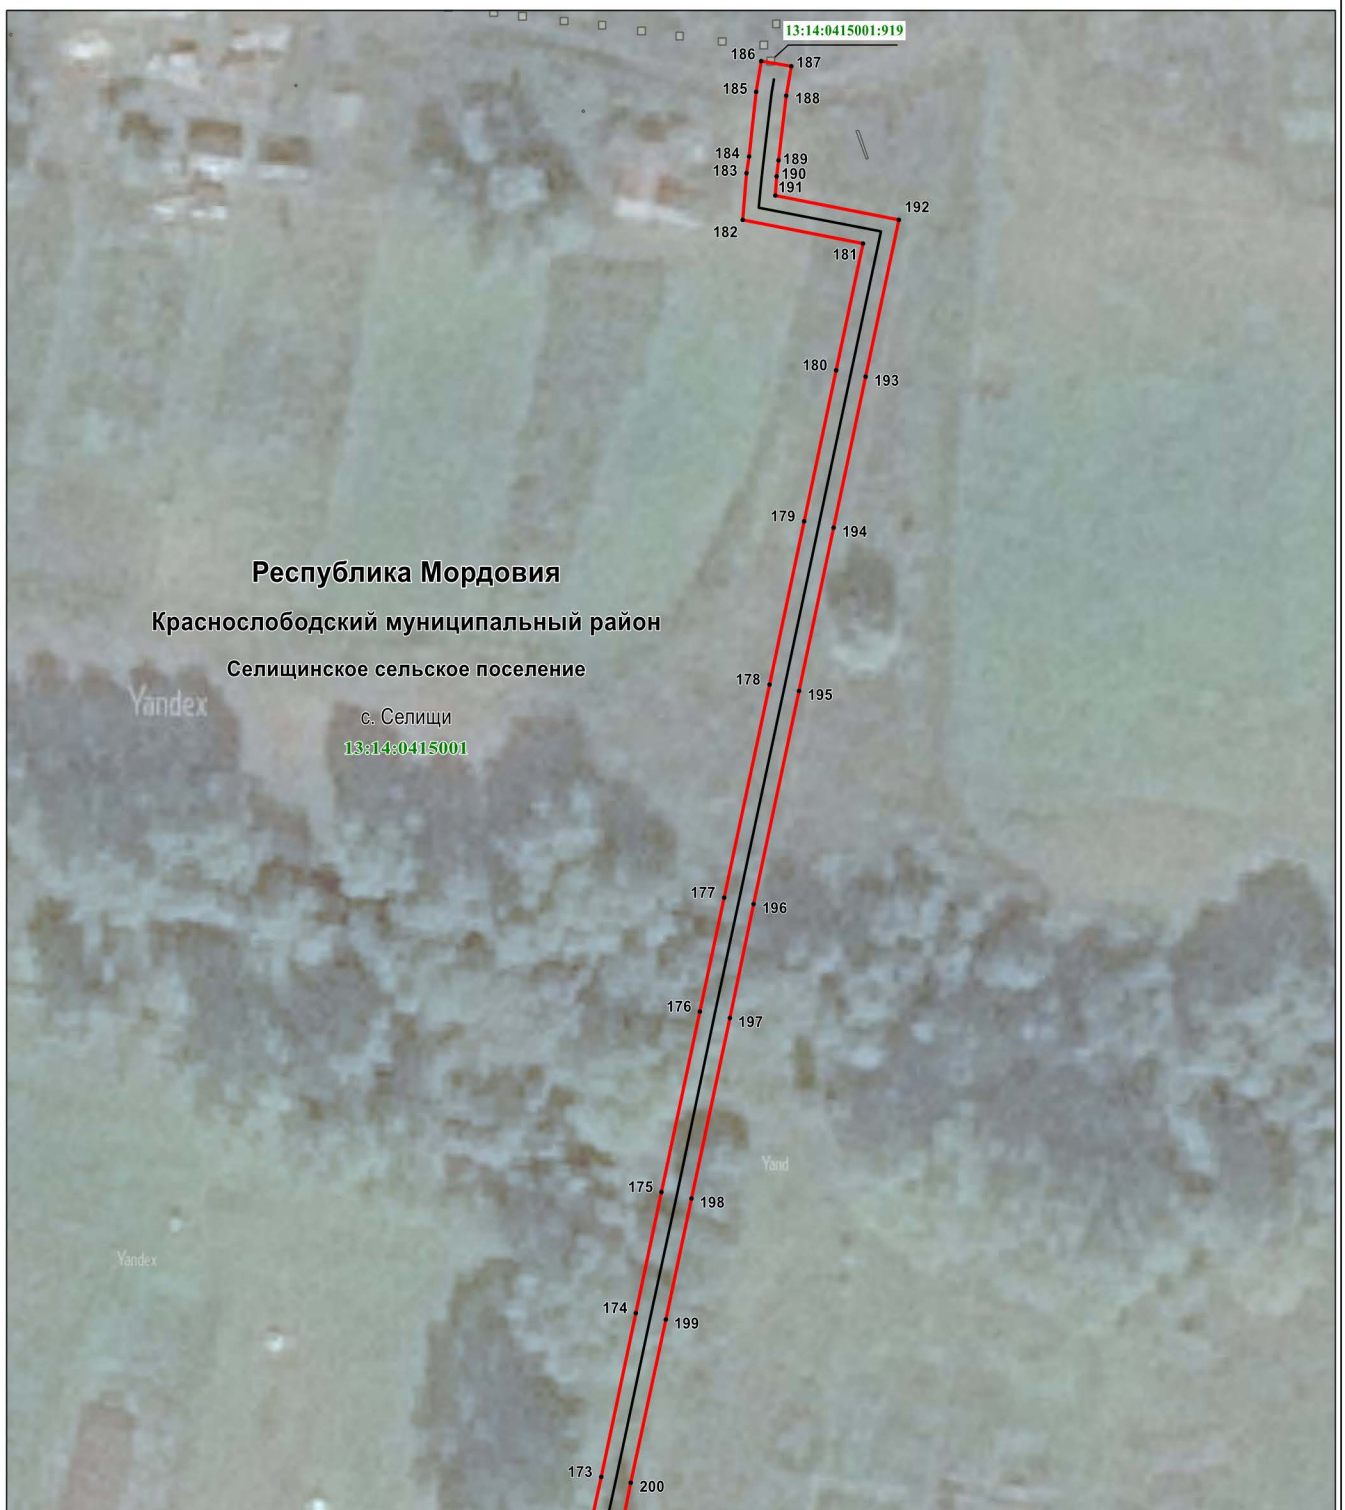Лист 10










Масштаб 1 : 1000

 Используемые условные знаки и обозначения приведены на отдельной странице в конце раздела.

Раздел 4

Схема расположения границ публичного сервитута

Используемые условные знаки и обозначения:

	- характерная точка планируемой границы публичного сервитута
	- планируемая граница публичного сервитута
	- газопровод
	- граница кадастрового квартала
	- граница населённого пункта
	- земельный участок, кадастровый номер
	- подпись кадастрового квартала
Республика Мордовия	- наименование субъекта РФ
Краснослободский муниципальный район	- наименование муниципального района
Селицинское сельское поселение	- наименование сельского поселения
с. Селищи	- наименование населённого пункта