

ГРАФИЧЕСКОЕ ОПИСАНИЕ МЕСТОПОЛОЖЕНИЯ ГРАНИЦ

Публичный сервитут на срок 49 лет в пользу ООО «ИНВЕСТ-ТРЕЙДХАУС» (ИНН: 7716799274, ОГРН: 1157746640270) в отношении земель и земельных участков в целях эксплуатации линейного объекта системы газоснабжения местного значения «Надземный газопровод низкого давления села Селищи»
(наименование объекта, местоположение границ которого описано (далее - объект))

Раздел 1

Сведения об объекте		
№ п/п	Характеристики объекта	Описание характеристик
1	2	3
1	Местоположение объекта	Республика Мордовия, Краснослободский муниципальный район, Селищинское сельское поселение, с. Селищи
2	Площадь объекта +/- величина погрешности определения площади (Р+/- Дельта Р)	23144 кв.м ± 34 кв.м
3	Иные характеристики объекта	Публичный сервитут на срок 49 лет в пользу ООО «ИНВЕСТ-ТРЕЙДХАУС» (ИНН: 7716799274, ОГРН: 1157746640270) в отношении земель и земельных участков в целях эксплуатации линейного объекта системы газоснабжения местного значения «Надземный газопровод низкого давления села Селищи» в соответствии со статьей 3.6 Федерального закона от 25.10.2001 № 137-ФЗ «О введении в действие Земельного кодекса Российской Федерации»

Раздел 2

Сведения о местоположении границ объекта					
1. Система координат <u>МСК-13, зона 1</u>					
2. Сведения о характерных точках границ объекта					
Обозначение характерных точек границ	Координаты, м		Метод определения координат характерной точки	Средняя квадратическая погрешность положения характерной точки (M_t), м	Описание обозначения точки на местности (при наличии)
	X	Y			
1	2	3	4	5	6
Зона1(1)	-	-	-	-	-
1	423817.70	1181679.25	Аналитический метод	0.10	-
2	423818.67	1181696.92	Аналитический метод	0.10	-
3	423809.72	1181697.69	Аналитический метод	0.10	-
4	423810.52	1181709.98	Аналитический метод	0.10	-
5	423815.08	1181779.12	Аналитический метод	0.10	-
6	423812.78	1181779.31	Аналитический метод	0.10	-
7	423813.36	1181812.77	Аналитический метод	0.10	-
8	423813.75	1181839.22	Аналитический метод	0.10	-
9	423810.53	1181887.32	Аналитический метод	0.10	-
10	423810.20	1181894.70	Аналитический метод	0.10	-
11	423812.01	1181894.81	Аналитический метод	0.10	-
12	423810.74	1181923.95	Аналитический метод	0.10	-
13	423806.44	1181923.81	Аналитический метод	0.10	-
14	423804.28	1181949.57	Аналитический метод	0.10	-
15	423809.41	1181950.41	Аналитический метод	0.10	-
16	423804.15	1182010.84	Аналитический метод	0.10	-
17	423803.52	1182021.41	Аналитический метод	0.10	-
18	423789.82	1182019.75	Аналитический метод	0.10	-
19	423788.26	1182019.56	Аналитический метод	0.10	-
20	423786.75	1182031.00	Аналитический метод	0.10	-
21	423790.09	1182031.43	Аналитический метод	0.10	-
22	423786.75	1182069.95	Аналитический метод	0.10	-
23	423785.85	1182085.52	Аналитический метод	0.10	-
24	423785.54	1182091.85	Аналитический метод	0.10	-
25	423792.60	1182092.13	Аналитический метод	0.10	-
26	423790.88	1182113.32	Аналитический метод	0.10	-
27	423787.99	1182148.98	Аналитический метод	0.10	-
28	423782.09	1182147.94	Аналитический метод	0.10	-
29	423773.98	1182186.68	Аналитический метод	0.10	-
30	423770.29	1182204.80	Аналитический метод	0.10	-
31	423764.74	1182242.84	Аналитический метод	0.10	-
32	423742.69	1182241.12	Аналитический метод	0.10	-
33	423738.24	1182240.78	Аналитический метод	0.10	-
34	423734.99	1182266.91	Аналитический метод	0.10	-
35	423729.18	1182310.74	Аналитический метод	0.10	-
36	423734.94	1182311.78	Аналитический метод	0.10	-
37	423731.58	1182327.34	Аналитический метод	0.10	-
38	423720.66	1182373.14	Аналитический метод	0.10	-
39	423700.15	1182458.24	Аналитический метод	0.10	-
40	423696.26	1182457.31	Аналитический метод	0.10	-
41	423716.78	1182372.20	Аналитический метод	0.10	-
42	423727.68	1182326.46	Аналитический метод	0.10	-
43	423730.16	1182314.98	Аналитический метод	0.10	-
44	423724.72	1182314.00	Аналитический метод	0.10	-
45	423731.03	1182266.40	Аналитический метод	0.10	-
46	423734.51	1182238.39	Аналитический метод	0.10	-
47	423737.43	1182212.81	Аналитический метод	0.10	-
48	423742.12	1182173.16	Аналитический метод	0.10	-
49	423743.94	1182158.16	Аналитический метод	0.10	-

50	423743.70	1182158.08	Аналитический метод	0.10	–
51	423746.09	1182142.87	Аналитический метод	0.10	–
52	423747.38	1182142.91	Аналитический метод	0.10	–
53	423748.04	1182137.70	Аналитический метод	0.10	–
54	423749.29	1182123.90	Аналитический метод	0.10	–
55	423751.08	1182108.22	Аналитический метод	0.10	–
56	423755.05	1182108.67	Аналитический метод	0.10	–
57	423753.27	1182124.30	Аналитический метод	0.10	–
58	423752.02	1182138.14	Аналитический метод	0.10	–
59	423750.90	1182147.05	Аналитический метод	0.10	–
60	423749.49	1182146.99	Аналитический метод	0.10	–
61	423748.18	1182155.36	Аналитический метод	0.10	–
62	423748.30	1182155.40	Аналитический метод	0.10	–
63	423746.10	1182173.64	Аналитический метод	0.10	–
64	423741.41	1182213.27	Аналитический метод	0.10	–
65	423738.72	1182236.81	Аналитический метод	0.10	–
66	423742.99	1182237.14	Аналитический метод	0.10	–
67	423761.32	1182238.56	Аналитический метод	0.10	–
68	423766.35	1182204.12	Аналитический метод	0.10	–
69	423770.06	1182185.88	Аналитический метод	0.10	–
70	423778.97	1182143.34	Аналитический метод	0.10	–
71	423784.35	1182144.28	Аналитический метод	0.10	–
72	423786.90	1182113.00	Аналитический метод	0.10	–
73	423788.28	1182095.97	Аналитический метод	0.10	–
74	423781.36	1182095.69	Аналитический метод	0.10	–
75	423781.85	1182085.30	Аналитический метод	0.10	–
76	423782.77	1182069.67	Аналитический метод	0.10	–
77	423785.77	1182034.91	Аналитический метод	0.10	–
78	423782.25	1182034.46	Аналитический метод	0.10	–
79	423784.82	1182015.14	Аналитический метод	0.10	–
80	423790.30	1182015.77	Аналитический метод	0.10	–
81	423799.78	1182016.93	Аналитический метод	0.10	–
82	423800.17	1182010.54	Аналитический метод	0.10	–
83	423805.11	1181953.75	Аналитический метод	0.10	–
84	423799.98	1181952.91	Аналитический метод	0.10	–
85	423802.78	1181919.69	Аналитический метод	0.10	–
86	423806.92	1181919.83	Аналитический метод	0.10	–
87	423807.85	1181898.57	Аналитический метод	0.10	–
88	423806.04	1181898.46	Аналитический метод	0.10	–
89	423806.53	1181887.10	Аналитический метод	0.10	–
90	423809.75	1181839.12	Аналитический метод	0.10	–
91	423809.36	1181812.83	Аналитический метод	0.10	–
92	423808.72	1181775.63	Аналитический метод	0.10	–
93	423810.82	1181775.46	Аналитический метод	0.10	–
94	423806.52	1181710.24	Аналитический метод	0.10	–
95	423805.48	1181694.03	Аналитический метод	0.10	–
96	423814.47	1181693.26	Аналитический метод	0.10	–
97	423813.70	1181679.47	Аналитический метод	0.10	–
1	423817.70	1181679.25	Аналитический метод	0.10	–
Зона1(2)	–	–	–	–	–
98	424455.59	1181492.49	Аналитический метод	0.10	–
99	424454.63	1181496.37	Аналитический метод	0.10	–
100	424426.57	1181489.43	Аналитический метод	0.10	–
101	424404.59	1181484.40	Аналитический метод	0.10	–
102	424395.39	1181520.52	Аналитический метод	0.10	–
103	424375.13	1181609.56	Аналитический метод	0.10	–
104	424411.67	1181619.36	Аналитический метод	0.10	–
105	424406.92	1181637.98	Аналитический метод	0.10	–
106	424388.47	1181706.46	Аналитический метод	0.10	–
107	424382.00	1181705.73	Аналитический метод	0.10	–
108	424377.63	1181728.48	Аналитический метод	0.10	–
109	424377.34	1181729.80	Аналитический метод	0.10	–
110	424373.96	1181748.28	Аналитический метод	0.10	–
111	424372.98	1181748.15	Аналитический метод	0.10	–
112	424370.88	1181774.12	Аналитический метод	0.10	–
113	424368.78	1181800.08	Аналитический метод	0.10	–
114	424367.49	1181817.75	Аналитический метод	0.10	–

115	424353.66	1181816.70	Аналитический метод	0.10	–
116	424353.07	1181817.71	Аналитический метод	0.10	–
117	424337.27	1181809.91	Аналитический метод	0.10	–
118	424256.61	1181767.93	Аналитический метод	0.10	–
119	424254.49	1181774.68	Аналитический метод	0.10	–
120	424186.84	1181770.59	Аналитический метод	0.10	–
121	424186.87	1181769.29	Аналитический метод	0.10	–
122	424157.04	1181773.10	Аналитический метод	0.10	–
123	424135.22	1181776.92	Аналитический метод	0.10	–
124	424134.17	1181791.79	Аналитический метод	0.10	–
125	424131.39	1181834.53	Аналитический метод	0.10	–
126	424130.26	1181850.14	Аналитический метод	0.10	–
127	424128.26	1181849.99	Аналитический метод	0.10	–
128	424121.96	1181849.53	Аналитический метод	0.10	–
129	424120.41	1181879.98	Аналитический метод	0.10	–
130	424120.14	1181887.53	Аналитический метод	0.10	–
131	424116.14	1181887.39	Аналитический метод	0.10	–
132	424116.34	1181881.73	Аналитический метод	0.10	–
133	424107.32	1181881.03	Аналитический метод	0.10	–
134	424105.60	1181887.67	Аналитический метод	0.10	–
135	424096.05	1181889.03	Аналитический метод	0.10	–
136	424095.08	1181893.62	Аналитический метод	0.10	–
137	424068.15	1181889.21	Аналитический метод	0.10	–
138	424056.85	1181959.72	Аналитический метод	0.10	–
139	424053.98	1181988.78	Аналитический метод	0.10	–
140	424050.42	1182027.50	Аналитический метод	0.10	–
141	424044.13	1182027.30	Аналитический метод	0.10	–
142	424044.12	1182031.15	Аналитический метод	0.10	–
143	424044.08	1182052.39	Аналитический метод	0.10	–
144	424037.47	1182052.45	Аналитический метод	0.10	–
145	424034.30	1182070.65	Аналитический метод	0.10	–
146	424028.50	1182104.05	Аналитический метод	0.10	–
147	424023.24	1182149.93	Аналитический метод	0.10	–
148	424020.60	1182172.24	Аналитический метод	0.10	–
149	424020.27	1182175.02	Аналитический метод	0.10	–
150	424018.97	1182186.00	Аналитический метод	0.10	–
151	424017.65	1182185.84	Аналитический метод	0.10	–
152	424007.09	1182237.61	Аналитический метод	0.10	–
153	424002.20	1182236.72	Аналитический метод	0.10	–
154	423999.44	1182254.41	Аналитический метод	0.10	–
155	424005.71	1182256.02	Аналитический метод	0.10	–
156	423996.56	1182288.70	Аналитический метод	0.10	–
157	423981.33	1182341.02	Аналитический метод	0.10	–
158	423970.03	1182338.84	Аналитический метод	0.10	–
159	423951.03	1182379.66	Аналитический метод	0.10	–
160	423936.12	1182411.67	Аналитический метод	0.10	–
161	423988.99	1182414.46	Аналитический метод	0.10	–
162	423989.39	1182422.97	Аналитический метод	0.10	–
163	423993.33	1182423.68	Аналитический метод	0.10	–
164	423996.30	1182424.24	Аналитический метод	0.10	–
165	423999.93	1182424.80	Аналитический метод	0.10	–
166	423995.92	1182437.71	Аналитический метод	0.10	–
167	423989.86	1182458.78	Аналитический метод	0.10	–
168	423987.21	1182466.83	Аналитический метод	0.10	–
169	423963.32	1182510.84	Аналитический метод	0.10	–
170	424001.61	1182560.50	Аналитический метод	0.10	–
171	424038.77	1182610.67	Аналитический метод	0.10	–
172	424050.42	1182626.68	Аналитический метод	0.10	–
173	424051.56	1182625.74	Аналитический метод	0.10	–
174	424076.84	1182657.57	Аналитический метод	0.10	–
175	424079.62	1182660.95	Аналитический метод	0.10	–
176	424089.69	1182674.54	Аналитический метод	0.10	–
177	424107.09	1182697.51	Аналитический метод	0.10	–
178	424106.80	1182697.87	Аналитический метод	0.10	–
179	424123.71	1182718.09	Аналитический метод	0.10	–
180	424128.21	1182723.79	Аналитический метод	0.10	–
181	424145.60	1182745.03	Аналитический метод	0.10	–

182	424170.94	1182776.53	Аналитический метод	0.10	–
183	424173.93	1182774.38	Аналитический метод	0.10	–
184	424195.24	1182802.01	Аналитический метод	0.10	–
185	424216.83	1182829.68	Аналитический метод	0.10	–
186	424246.03	1182869.70	Аналитический метод	0.10	–
187	424263.05	1182891.17	Аналитический метод	0.10	–
188	424279.23	1182911.52	Аналитический метод	0.10	–
189	424304.35	1182942.35	Аналитический метод	0.10	–
190	424312.56	1182952.63	Аналитический метод	0.10	–
191	424313.10	1182952.19	Аналитический метод	0.10	–
192	424329.03	1182968.35	Аналитический метод	0.10	–
193	424350.49	1182990.43	Аналитический метод	0.10	–
194	424365.62	1183005.31	Аналитический метод	0.10	–
195	424376.69	1183013.90	Аналитический метод	0.10	–
196	424374.23	1183017.06	Аналитический метод	0.10	–
197	424362.98	1183008.33	Аналитический метод	0.10	–
198	424347.65	1182993.25	Аналитический метод	0.10	–
199	424326.17	1182971.15	Аналитический метод	0.10	–
200	424312.82	1182957.61	Аналитический метод	0.10	–
201	424311.98	1182958.31	Аналитический метод	0.10	–
202	424301.23	1182944.87	Аналитический метод	0.10	–
203	424276.11	1182914.02	Аналитический метод	0.10	–
204	424259.91	1182893.65	Аналитический метод	0.10	–
205	424242.85	1182872.12	Аналитический метод	0.10	–
206	424213.63	1182832.08	Аналитический метод	0.10	–
207	424192.08	1182804.47	Аналитический метод	0.10	–
208	424173.13	1182779.88	Аналитический метод	0.10	–
209	424170.20	1182781.99	Аналитический метод	0.10	–
210	424142.50	1182747.55	Аналитический метод	0.10	–
211	424125.09	1182726.30	Аналитический метод	0.10	–
212	424120.61	1182720.61	Аналитический метод	0.10	–
213	424101.62	1182697.91	Аналитический метод	0.10	–
214	424102.01	1182697.43	Аналитический метод	0.10	–
215	424086.49	1182676.94	Аналитический метод	0.10	–
216	424076.46	1182663.41	Аналитический метод	0.10	–
217	424073.72	1182660.09	Аналитический метод	0.10	–
218	424050.96	1182631.42	Аналитический метод	0.10	–
219	424049.68	1182632.48	Аналитический метод	0.10	–
220	424035.55	1182613.03	Аналитический метод	0.10	–
221	423998.41	1182562.92	Аналитический метод	0.10	–
222	423958.56	1182511.22	Аналитический метод	0.10	–
223	423983.53	1182465.23	Аналитический метод	0.10	–
224	423986.04	1182457.60	Аналитический метод	0.10	–
225	423992.08	1182436.57	Аналитический метод	0.10	–
226	423994.74	1182428.02	Аналитический метод	0.10	–
227	423992.61	1182427.62	Аналитический метод	0.10	–
228	423985.55	1182426.33	Аналитический метод	0.10	–
229	423985.17	1182418.26	Аналитический метод	0.10	–
230	423932.96	1182415.51	Аналитический метод	0.10	–
231	423923.95	1182415.06	Аналитический метод	0.10	–
232	423914.12	1182411.96	Аналитический метод	0.10	–
233	423888.54	1182403.83	Аналитический метод	0.10	–
234	423885.15	1182413.57	Аналитический метод	0.10	–
235	423877.92	1182436.29	Аналитический метод	0.10	–
236	423890.64	1182443.32	Аналитический метод	0.10	–
237	423874.56	1182477.40	Аналитический метод	0.10	–
238	423874.19	1182477.40	Аналитический метод	0.10	–
239	423860.42	1182504.62	Аналитический метод	0.10	–
240	423848.18	1182529.73	Аналитический метод	0.10	–
241	423838.72	1182549.15	Аналитический метод	0.10	–
242	423823.65	1182580.06	Аналитический метод	0.10	–
243	423806.27	1182611.32	Аналитический метод	0.10	–
244	423800.91	1182621.13	Аналитический метод	0.10	–
245	423771.36	1182697.14	Аналитический метод	0.10	–
246	423772.28	1182697.97	Аналитический метод	0.10	–
247	423774.33	1182699.84	Аналитический метод	0.10	–
248	423771.65	1182703.27	Аналитический метод	0.10	–

249	423771.00	1182703.03	Аналитический метод	0.10	–
250	423767.96	1182705.97	Аналитический метод	0.10	–
251	423766.11	1182707.59	Аналитический метод	0.10	–
252	423763.48	1182704.58	Аналитический метод	0.10	–
253	423765.26	1182703.03	Аналитический метод	0.10	–
254	423767.79	1182700.58	Аналитический метод	0.10	–
255	423765.99	1182699.91	Аналитический метод	0.10	–
256	423797.27	1182619.43	Аналитический метод	0.10	–
257	423802.77	1182609.38	Аналитический метод	0.10	–
258	423820.11	1182578.22	Аналитический метод	0.10	–
259	423835.12	1182547.39	Аналитический метод	0.10	–
260	423844.58	1182527.97	Аналитический метод	0.10	–
261	423856.84	1182502.84	Аналитический метод	0.10	–
262	423871.73	1182473.40	Аналитический метод	0.10	–
263	423872.02	1182473.40	Аналитический метод	0.10	–
264	423885.42	1182445.00	Аналитический метод	0.10	–
265	423873.12	1182438.21	Аналитический метод	0.10	–
266	423881.35	1182412.31	Аналитический метод	0.10	–
267	423885.10	1182401.57	Аналитический метод	0.10	–
268	423886.09	1182398.85	Аналитический метод	0.10	–
269	423915.32	1182408.14	Аналитический метод	0.10	–
270	423924.67	1182411.10	Аналитический метод	0.10	–
271	423931.81	1182411.45	Аналитический метод	0.10	–
272	423947.41	1182377.98	Аналитический метод	0.10	–
273	423967.73	1182334.32	Аналитический метод	0.10	–
274	423978.51	1182336.40	Аналитический метод	0.10	–
275	423992.72	1182287.60	Аналитический метод	0.10	–
276	424000.75	1182258.88	Аналитический метод	0.10	–
277	423994.92	1182257.39	Аналитический метод	0.10	–
278	423998.88	1182232.06	Аналитический метод	0.10	–
279	424003.95	1182232.97	Аналитический метод	0.10	–
280	424014.47	1182181.42	Аналитический метод	0.10	–
281	424015.47	1182181.54	Аналитический метод	0.10	–
282	424016.28	1182174.66	Аналитический метод	0.10	–
283	424016.61	1182171.89	Аналитический метод	0.10	–
284	424016.61	1182171.76	Аналитический метод	0.10	–
285	424019.26	1182149.47	Аналитический метод	0.10	–
286	424024.54	1182103.47	Аналитический метод	0.10	–
287	424030.36	1182069.97	Аналитический метод	0.10	–
288	424034.09	1182048.49	Аналитический метод	0.10	–
289	424040.08	1182048.43	Аналитический метод	0.10	–
290	424040.12	1182031.15	Аналитический метод	0.10	–
291	424040.13	1182023.16	Аналитический метод	0.10	–
292	424046.78	1182023.38	Аналитический метод	0.10	–
293	424050.00	1181988.40	Аналитический метод	0.10	–
294	424052.89	1181959.20	Аналитический метод	0.10	–
295	424064.83	1181884.61	Аналитический метод	0.10	–
296	424091.96	1181889.06	Аналитический метод	0.10	–
297	424092.71	1181885.47	Аналитический метод	0.10	–
298	424102.40	1181884.09	Аналитический метод	0.10	–
299	424104.28	1181876.77	Аналитический метод	0.10	–
300	424116.52	1181877.74	Аналитический метод	0.10	–
301	424118.18	1181845.23	Аналитический метод	0.10	–
302	424126.56	1181845.86	Аналитический метод	0.10	–
303	424127.39	1181834.25	Аналитический метод	0.10	–
304	424130.03	1181793.70	Аналитический метод	0.10	–
305	424069.75	1181795.02	Аналитический метод	0.10	–
306	424069.57	1181789.73	Аналитический метод	0.10	–
307	424057.76	1181788.50	Аналитический метод	0.10	–
308	424049.84	1181787.78	Аналитический метод	0.10	–
309	424049.41	1181792.18	Аналитический метод	0.10	–
310	424048.83	1181809.43	Аналитический метод	0.10	–
311	424053.18	1181809.64	Аналитический метод	0.10	–
312	424050.95	1181828.48	Аналитический метод	0.10	–
313	424047.61	1181857.10	Аналитический метод	0.10	–
314	424043.75	1181888.29	Аналитический метод	0.10	–
315	424037.96	1181887.52	Аналитический метод	0.10	–

316	424037.57	1181890.91	Аналитический метод	0.10	–
317	424034.23	1181919.57	Аналитический метод	0.10	–
318	424032.60	1181931.94	Аналитический метод	0.10	–
319	424035.79	1181932.69	Аналитический метод	0.10	–
320	424032.95	1181946.62	Аналитический метод	0.10	–
321	424032.26	1181949.79	Аналитический метод	0.10	–
322	424033.28	1181950.13	Аналитический метод	0.10	–
323	424029.82	1181969.51	Аналитический метод	0.10	–
324	424026.44	1181989.09	Аналитический метод	0.10	–
325	424021.76	1181988.09	Аналитический метод	0.10	–
326	424020.03	1181996.30	Аналитический метод	0.10	–
327	424008.79	1182054.99	Аналитический метод	0.10	–
328	424003.54	1182092.63	Аналитический метод	0.10	–
329	423997.38	1182123.95	Аналитический метод	0.10	–
330	423993.48	1182142.73	Аналитический метод	0.10	–
331	423983.06	1182185.93	Аналитический метод	0.10	–
332	423974.52	1182236.28	Аналитический метод	0.10	–
333	423966.18	1182233.80	Аналитический метод	0.10	–
334	423952.17	1182277.51	Аналитический метод	0.10	–
335	423952.68	1182283.62	Аналитический метод	0.10	–
336	423961.21	1182286.73	Аналитический метод	0.10	–
337	423951.58	1182309.50	Аналитический метод	0.10	–
338	423947.90	1182307.94	Аналитический метод	0.10	–
339	423955.89	1182289.05	Аналитический метод	0.10	–
340	423948.92	1182286.50	Аналитический метод	0.10	–
341	423948.11	1182277.05	Аналитический метод	0.10	–
342	423963.56	1182228.84	Аналитический метод	0.10	–
343	423971.34	1182231.16	Аналитический метод	0.10	–
344	423979.14	1182185.13	Аналитический метод	0.10	–
345	423989.58	1182141.85	Аналитический метод	0.10	–
346	423993.46	1182123.15	Аналитический метод	0.10	–
347	423999.60	1182091.97	Аналитический метод	0.10	–
348	424004.85	1182054.33	Аналитический метод	0.10	–
349	424016.11	1181995.52	Аналитический метод	0.10	–
350	424018.68	1181983.35	Аналитический метод	0.10	–
351	424023.20	1181984.31	Аналитический метод	0.10	–
352	424025.88	1181968.81	Аналитический метод	0.10	–
353	424028.74	1181952.83	Аналитический метод	0.10	–
354	424027.60	1181952.45	Аналитический метод	0.10	–
355	424029.03	1181945.80	Аналитический метод	0.10	–
356	424031.09	1181935.69	Аналитический метод	0.10	–
357	424028.16	1181935.00	Аналитический метод	0.10	–
358	424030.27	1181919.07	Аналитический метод	0.10	–
359	424033.59	1181890.45	Аналитический метод	0.10	–
360	424034.44	1181883.02	Аналитический метод	0.10	–
361	424040.27	1181883.79	Аналитический метод	0.10	–
362	424043.63	1181856.62	Аналитический метод	0.10	–
363	424046.97	1181828.02	Аналитический метод	0.10	–
364	424048.70	1181813.42	Аналитический метод	0.10	–
365	424044.71	1181813.23	Аналитический метод	0.10	–
366	424045.41	1181791.92	Аналитический метод	0.10	–
367	424048.67	1181758.52	Аналитический метод	0.10	–
368	424052.27	1181733.94	Аналитический метод	0.10	–
369	424051.36	1181733.92	Аналитический метод	0.10	–
370	424048.77	1181682.66	Аналитический метод	0.10	–
371	424056.25	1181681.53	Аналитический метод	0.10	–
372	424054.67	1181668.44	Аналитический метод	0.10	–
373	424055.79	1181668.27	Аналитический метод	0.10	–
374	424053.73	1181659.29	Аналитический метод	0.10	–
375	424046.16	1181628.23	Аналитический метод	0.10	–
376	424037.18	1181591.40	Аналитический метод	0.10	–
377	424015.25	1181594.51	Аналитический метод	0.10	–
378	424003.27	1181582.47	Аналитический метод	0.10	–
379	423972.18	1181550.58	Аналитический метод	0.10	–
380	423964.53	1181542.61	Аналитический метод	0.10	–
381	423940.91	1181551.02	Аналитический метод	0.10	–
382	423944.29	1181560.36	Аналитический метод	0.10	–

383	423923.59	1181573.40	Аналитический метод	0.10	–
384	423907.66	1181583.53	Аналитический метод	0.10	–
385	423909.81	1181587.90	Аналитический метод	0.10	–
386	423891.71	1181597.10	Аналитический метод	0.10	–
387	423893.45	1181600.71	Аналитический метод	0.10	–
388	423817.55	1181622.51	Аналитический метод	0.10	–
389	423787.63	1181631.41	Аналитический метод	0.10	–
390	423786.24	1181657.80	Аналитический метод	0.10	–
391	423785.22	1181683.45	Аналитический метод	0.10	–
392	423783.86	1181712.38	Аналитический метод	0.10	–
393	423782.38	1181745.19	Аналитический метод	0.10	–
394	423787.79	1181745.36	Аналитический метод	0.10	–
395	423786.79	1181777.34	Аналитический метод	0.10	–
396	423785.90	1181813.16	Аналитический метод	0.10	–
397	423785.47	1181813.19	Аналитический метод	0.10	–
398	423784.79	1181833.50	Аналитический метод	0.10	–
399	423784.02	1181861.98	Аналитический метод	0.10	–
400	423786.56	1181889.91	Аналитический метод	0.10	–
401	423782.56	1181918.82	Аналитический метод	0.10	–
402	423778.36	1181948.95	Аналитический метод	0.10	–
403	423773.10	1181986.00	Аналитический метод	0.10	–
404	423773.29	1181986.17	Аналитический метод	0.10	–
405	423770.37	1182006.20	Аналитический метод	0.10	–
406	423770.22	1182006.33	Аналитический метод	0.10	–
407	423767.53	1182025.07	Аналитический метод	0.10	–
408	423764.25	1182050.51	Аналитический метод	0.10	–
409	423761.36	1182072.87	Аналитический метод	0.10	–
410	423757.39	1182072.36	Аналитический метод	0.10	–
411	423760.29	1182049.99	Аналитический метод	0.10	–
412	423763.57	1182024.53	Аналитический метод	0.10	–
413	423766.48	1182004.29	Аналитический метод	0.10	–
414	423766.63	1182004.16	Аналитический метод	0.10	–
415	423769.01	1181987.79	Аналитический метод	0.10	–
416	423768.82	1181987.64	Аналитический метод	0.10	–
417	423774.40	1181948.39	Аналитический метод	0.10	–
418	423778.60	1181918.26	Аналитический метод	0.10	–
419	423782.54	1181889.81	Аналитический метод	0.10	–
420	423780.02	1181862.10	Аналитический метод	0.10	–
421	423780.79	1181833.38	Аналитический метод	0.10	–
422	423781.59	1181809.45	Аналитический метод	0.10	–
423	423782.00	1181809.42	Аналитический метод	0.10	–
424	423782.79	1181777.23	Аналитический метод	0.10	–
425	423783.67	1181749.24	Аналитический метод	0.10	–
426	423778.20	1181749.07	Аналитический метод	0.10	–
427	423779.86	1181712.20	Аналитический метод	0.10	–
428	423781.22	1181683.27	Аналитический метод	0.10	–
429	423782.24	1181657.62	Аналитический метод	0.10	–
430	423783.79	1181628.39	Аналитический метод	0.10	–
431	423816.43	1181618.67	Аналитический метод	0.10	–
432	423887.79	1181598.17	Аналитический метод	0.10	–
433	423886.41	1181595.32	Аналитический метод	0.10	–
434	423904.47	1181586.12	Аналитический метод	0.10	–
435	423902.48	1181582.07	Аналитический метод	0.10	–
436	423921.45	1181570.02	Аналитический метод	0.10	–
437	423939.43	1181558.70	Аналитический метод	0.10	–
438	423935.79	1181548.60	Аналитический метод	0.10	–
439	423964.03	1181538.54	Аналитический метод	0.10	–
440	423959.08	1181526.66	Аналитический метод	0.10	–
441	423990.11	1181510.47	Аналитический метод	0.10	–
442	424003.22	1181503.30	Аналитический метод	0.10	–
443	424002.60	1181501.95	Аналитический метод	0.10	–
444	424008.78	1181498.51	Аналитический метод	0.10	–
445	424010.05	1181497.74	Аналитический метод	0.10	–
446	424010.00	1181497.41	Аналитический метод	0.10	–
447	424026.41	1181488.55	Аналитический метод	0.10	–
448	424032.17	1181497.49	Аналитический метод	0.10	–
449	424075.59	1181456.37	Аналитический метод	0.10	–

450	424078.34	1181459.28	Аналитический метод	0.10	–
451	424031.41	1181503.71	Аналитический метод	0.10	–
452	424025.05	1181493.83	Аналитический метод	0.10	–
453	424014.40	1181499.59	Аналитический метод	0.10	–
454	424014.43	1181499.76	Аналитический метод	0.10	–
455	424010.80	1181501.97	Аналитический метод	0.10	–
456	424007.78	1181503.65	Аналитический метод	0.10	–
457	424008.40	1181505.02	Аналитический метод	0.10	–
458	423992.00	1181514.00	Аналитический метод	0.10	–
459	423964.18	1181528.50	Аналитический метод	0.10	–
460	423969.35	1181540.90	Аналитический метод	0.10	–
461	423968.66	1181541.14	Аналитический метод	0.10	–
462	423975.06	1181547.80	Аналитический метод	0.10	–
463	424006.11	1181579.67	Аналитический метод	0.10	–
464	424016.67	1181590.27	Аналитический метод	0.10	–
465	424040.20	1181586.92	Аналитический метод	0.10	–
466	424050.04	1181627.29	Аналитический метод	0.10	–
467	424057.63	1181658.37	Аналитический метод	0.10	–
468	424060.65	1181671.59	Аналитический метод	0.10	–
469	424059.11	1181671.82	Аналитический метод	0.10	–
470	424060.69	1181684.91	Аналитический метод	0.10	–
471	424052.95	1181686.08	Аналитический метод	0.10	–
472	424055.16	1181730.00	Аналитический метод	0.10	–
473	424056.89	1181730.04	Аналитический метод	0.10	–
474	424052.65	1181759.00	Аналитический метод	0.10	–
475	424050.23	1181783.80	Аналитический метод	0.10	–
476	424058.14	1181784.52	Аналитический метод	0.10	–
477	424073.45	1181786.11	Аналитический метод	0.10	–
478	424073.61	1181790.94	Аналитический метод	0.10	–
479	424130.30	1181789.69	Аналитический метод	0.10	–
480	424131.33	1181775.23	Аналитический метод	0.10	–
481	424130.72	1181771.18	Аналитический метод	0.10	–
482	424128.14	1181723.16	Аналитический метод	0.10	–
483	424126.84	1181698.11	Аналитический метод	0.10	–
484	424125.52	1181698.04	Аналитический метод	0.10	–
485	424125.18	1181688.12	Аналитический метод	0.10	–
486	424124.33	1181688.14	Аналитический метод	0.10	–
487	424123.77	1181680.13	Аналитический метод	0.10	–
488	424120.22	1181680.27	Аналитический метод	0.10	–
489	424122.19	1181637.56	Аналитический метод	0.10	–
490	424122.54	1181637.18	Аналитический метод	0.10	–
491	424123.10	1181631.23	Аналитический метод	0.10	–
492	424125.56	1181631.20	Аналитический метод	0.10	–
493	424126.00	1181626.70	Аналитический метод	0.10	–
494	424127.48	1181600.75	Аналитический метод	0.10	–
495	424121.40	1181599.87	Аналитический метод	0.10	–
496	424123.06	1181589.84	Аналитический метод	0.10	–
497	424120.84	1181589.39	Аналитический метод	0.10	–
498	424127.45	1181552.71	Аналитический метод	0.10	–
499	424126.36	1181552.42	Аналитический метод	0.10	–
500	424129.30	1181533.17	Аналитический метод	0.10	–
501	424132.06	1181517.34	Аналитический метод	0.10	–
502	424138.39	1181488.14	Аналитический метод	0.10	–
503	424158.91	1181491.76	Аналитический метод	0.10	–
504	424158.21	1181495.70	Аналитический метод	0.10	–
505	424141.49	1181492.74	Аналитический метод	0.10	–
506	424135.98	1181518.10	Аналитический метод	0.10	–
507	424133.24	1181533.81	Аналитический метод	0.10	–
508	424130.86	1181549.48	Аналитический метод	0.10	–
509	424132.03	1181549.79	Аналитический метод	0.10	–
510	424125.48	1181586.25	Аналитический метод	0.10	–
511	424127.64	1181586.68	Аналитический метод	0.10	–
512	424126.02	1181596.49	Аналитический метод	0.10	–
513	424131.68	1181597.31	Аналитический метод	0.10	–
514	424129.98	1181627.00	Аналитический метод	0.10	–
515	424129.20	1181635.16	Аналитический метод	0.10	–
516	424126.74	1181635.19	Аналитический метод	0.10	–


517	424126.40	1181638.92	Аналитический метод	0.10	–
518	424126.11	1181639.22	Аналитический метод	0.10	–
519	424124.42	1181676.11	Аналитический метод	0.10	–
520	424127.49	1181675.99	Аналитический метод	0.10	–
521	424128.05	1181684.06	Аналитический метод	0.10	–
522	424129.04	1181684.04	Аналитический метод	0.10	–
523	424129.40	1181694.24	Аналитический метод	0.10	–
524	424130.64	1181694.31	Аналитический метод	0.10	–
525	424132.14	1181722.94	Аналитический метод	0.10	–
526	424134.70	1181770.78	Аналитический метод	0.10	–
527	424135.02	1181772.89	Аналитический метод	0.10	–
528	424156.44	1181769.14	Аналитический метод	0.10	–
529	424190.66	1181764.78	Аналитический метод	0.10	–
530	424190.69	1181766.81	Аналитический метод	0.10	–
531	424251.61	1181770.50	Аналитический метод	0.10	–
532	424254.21	1181762.17	Аналитический метод	0.10	–
533	424339.07	1181806.35	Аналитический метод	0.10	–
534	424351.62	1181812.53	Аналитический метод	0.10	–
535	424363.79	1181813.45	Аналитический метод	0.10	–
536	424364.80	1181799.78	Аналитический метод	0.10	–
537	424366.90	1181773.80	Аналитический метод	0.10	–
538	424369.34	1181743.61	Аналитический метод	0.10	–
539	424370.72	1181743.80	Аналитический метод	0.10	–
540	424373.42	1181729.02	Аналитический метод	0.10	–
541	424373.71	1181727.68	Аналитический метод	0.10	–
542	424378.76	1181701.35	Аналитический метод	0.10	–
543	424385.51	1181702.10	Аналитический метод	0.10	–
544	424403.06	1181636.96	Аналитический метод	0.10	–
545	424406.81	1181622.20	Аналитический метод	0.10	–
546	424370.37	1181612.42	Аналитический метод	0.10	–
547	424391.51	1181519.58	Аналитический метод	0.10	–
548	424401.19	1181481.52	Аналитический метод	0.10	–
549	424404.56	1181468.89	Аналитический метод	0.10	–
550	424408.43	1181469.92	Аналитический метод	0.10	–
551	424405.60	1181480.53	Аналитический метод	0.10	–
552	424427.49	1181485.53	Аналитический метод	0.10	–
98	424455.59	1181492.49	Аналитический метод	0.10	–

3. Сведения о характерных точках части (частей) границы объекта

Обозначение характерных точек части границы	Координаты, м		Метод определения координат характерной точки	Средняя квадратическая погрешность положения характерной точки (M _i), м	Описание обозначения точки на местности (при наличии)
	X	Y			
1	2	3	4	5	6
–	–	–	–	–	–

Схема расположения границ публичного сервитута

Обзорная схема расположения

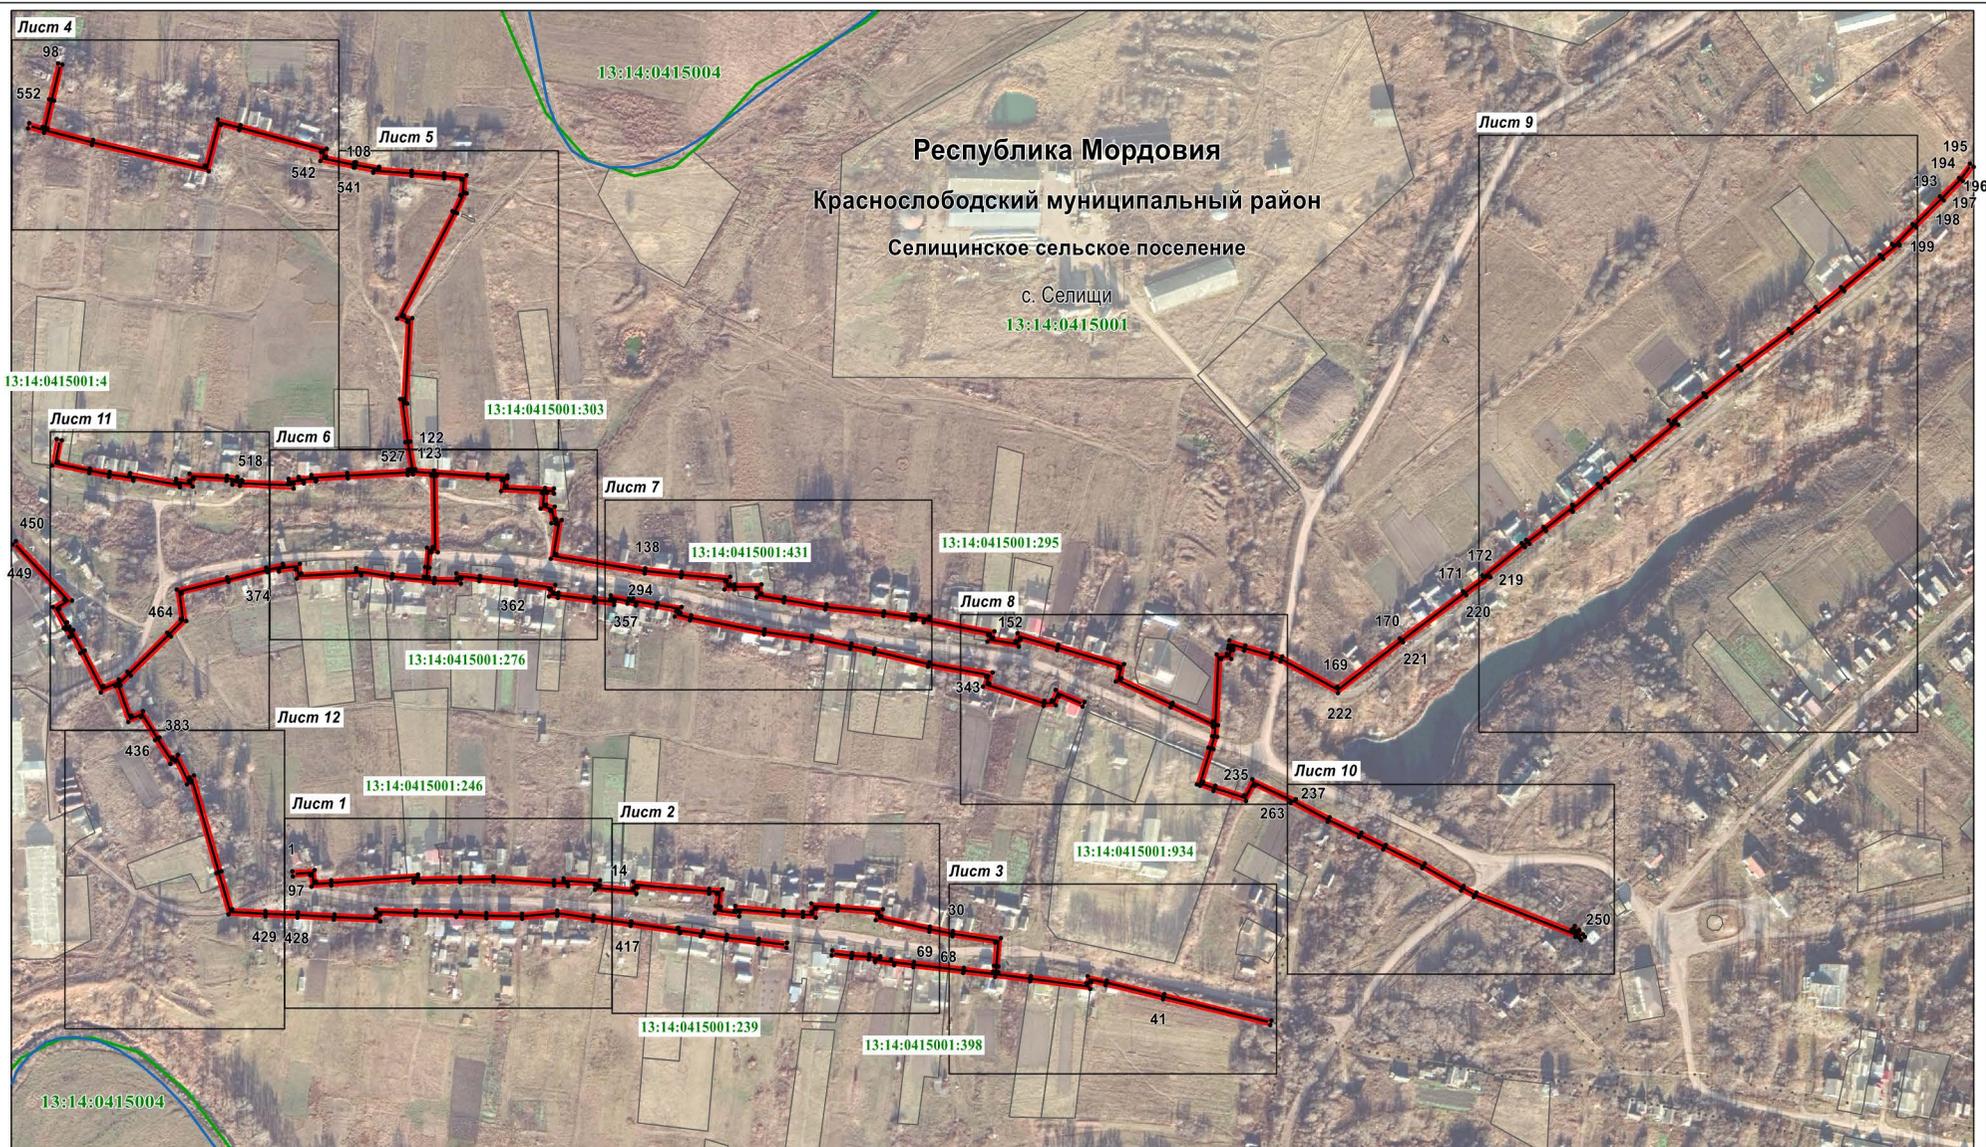

Масштаб 1 : 6000

Используемые условные знаки и обозначения приведены на отдельной странице в конце раздела.

Раздел 4

Схема расположения границ публичного сервитута

Лист 1




Масштаб 1 : 1000

Используемые условные знаки и обозначения приведены на отдельной странице в конце раздела.

Раздел 4

Схема расположения границ публичного сервитута

План границ объекта

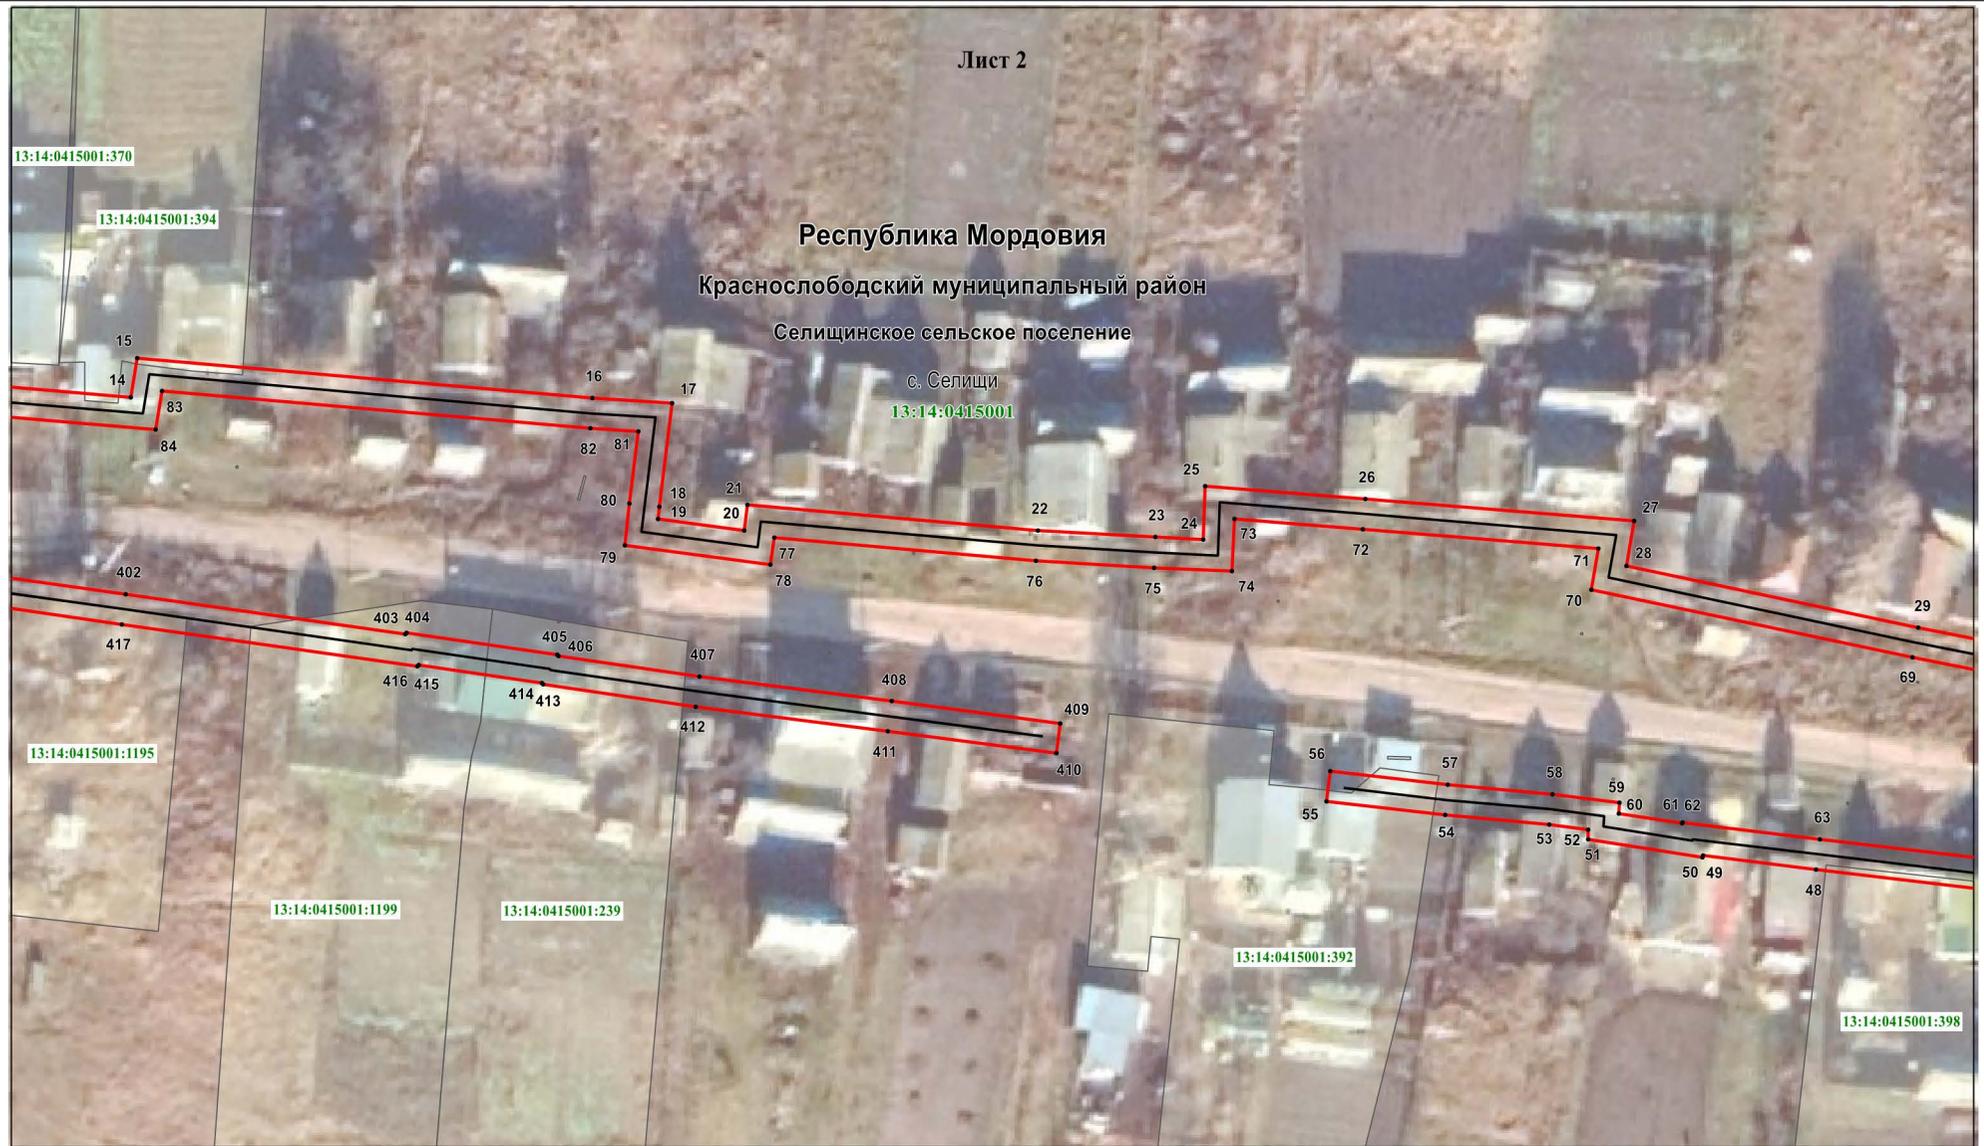

Масштаб 1 : 1000

Используемые условные знаки и обозначения приведены на отдельной странице в конце раздела.

Раздел 4

Схема расположения границ публичного сервитута

Лист 3



Масштаб 1 : 1000

Используемые условные знаки и обозначения приведены на отдельной странице в конце раздела.

Схема расположения границ публичного сервитута



Масштаб 1 : 1000

Используемые условные знаки и обозначения приведены на отдельной странице в конце раздела.

Схема расположения границ публичного сервитута

Лист 5



Масштаб 1 : 1000

Используемые условные знаки и обозначения приведены на отдельной странице в конце раздела.

Схема расположения границ публичного сервитута

Лист 6



Масштаб 1 : 1000

Используемые условные знаки и обозначения приведены на отдельной странице в конце раздела.

Схема расположения границ публичного сервитута

Лист 7



Масштаб 1 : 1000

Используемые условные знаки и обозначения приведены на отдельной странице в конце раздела.

Схема расположения границ публичного сервитута



Масштаб 1 : 1000

Используемые условные знаки и обозначения приведены на отдельной странице в конце раздела.

Схема расположения границ публичного сервитута



Масштаб 1 : 2000

Используемые условные знаки и обозначения приведены на отдельной странице в конце раздела.

Схема расположения границ публичного сервитута

Лист 10



Масштаб 1 : 1000

Используемые условные знаки и обозначения приведены на отдельной странице в конце раздела.

Схема расположения границ публичного сервитута



Масштаб 1 : 1000

Используемые условные знаки и обозначения приведены на отдельной странице в конце раздела.

Раздел 4

Схема расположения границ публичного сервитута

Лист 12



Масштаб 1 : 1000

Используемые условные знаки и обозначения приведены на отдельной странице в конце раздела.

Раздел 4

Схема расположения границ публичного сервитута

Используемые условные знаки и обозначения:

	- характерная точка планируемой границы публичного сервитута
	- планируемая граница публичного сервитута
	- газопровод
	- граница кадастрового квартала
	- граница населённого пункта
	- земельный участок, кадастровый номер
	- подпись кадастрового квартала
Республика Мордовия	- наименование субъекта РФ
Краснослободский муниципальный район	- наименование муниципального района
Селицинское сельское поселение	- наименование сельского поселения
с. Селищи	- наименование населённого пункта