

ГРАФИЧЕСКОЕ ОПИСАНИЕ МЕСТОПОЛОЖЕНИЯ ГРАНИЦ

Публичный сервитут на срок 49 лет в пользу ООО «ИНВЕСТ-ТРЕЙДХАУС» (ИНН: 7716799274, ОГРН: 1157746640270) в отношении земель и земельных участков в целях эксплуатации линейного объекта системы газоснабжения местного значения «Подземный и надземный газопровод низкого давления с. Куликово»
(наименование объекта, местоположение границ которого описано (далее - объект))

Раздел 1

Сведения об объекте		
№ п/п	Характеристики объекта	Описание характеристик
1	2	3
1	Местоположение объекта	Республика Мордовия, Краснослободский муниципальный район, Куликовское сельское поселение, с. Куликово
2	Площадь объекта +/- величина погрешности определения площади (Р+/- Дельта Р)	29477 кв.м ± 35 кв.м
3	Иные характеристики объекта	Публичный сервитут на срок 49 лет в пользу ООО «ИНВЕСТ-ТРЕЙДХАУС» (ИНН: 7716799274, ОГРН: 1157746640270) в отношении земель и земельных участков в целях эксплуатации линейного объекта системы газоснабжения местного значения «Подземный и надземный газопровод низкого давления с. Куликово» в соответствии со статьей 3.6 Федерального закона от 25.10.2001 № 137-ФЗ «О введении в действие Земельного кодекса Российской Федерации»

Раздел 2

Сведения о местоположении границ объекта					
1. Система координат <u>МСК-13, зона 1</u>					
2. Сведения о характерных точках границ объекта					
Обозначение характерных точек границ	Координаты, м		Метод определения координат характерной точки	Средняя квадратическая погрешность положения характерной точки (M_t), м	Описание обозначения точки на местности (при наличии)
	X	Y			
1	2	3	4	5	6
1	417645.78	1191195.65	Аналитический метод	0.10	–
2	417646.42	1191199.59	Аналитический метод	0.10	–
3	417643.95	1191200.00	Аналитический метод	0.10	–
4	417626.30	1191204.87	Аналитический метод	0.10	–
5	417627.39	1191208.13	Аналитический метод	0.10	–
6	417628.62	1191216.17	Аналитический метод	0.10	–
7	417610.50	1191221.66	Аналитический метод	0.10	–
8	417590.38	1191228.76	Аналитический метод	0.10	–
9	417590.93	1191230.74	Аналитический метод	0.10	–
10	417542.18	1191246.43	Аналитический метод	0.10	–
11	417492.41	1191261.75	Аналитический метод	0.10	–
12	417458.12	1191261.48	Аналитический метод	0.10	–
13	417458.08	1191262.28	Аналитический метод	0.10	–
14	417434.79	1191265.37	Аналитический метод	0.10	–
15	417363.75	1191274.15	Аналитический метод	0.10	–
16	417363.85	1191277.36	Аналитический метод	0.10	–
17	417339.13	1191278.90	Аналитический метод	0.10	–
18	417317.29	1191280.70	Аналитический метод	0.10	–
19	417317.86	1191284.06	Аналитический метод	0.10	–
20	417283.86	1191295.03	Аналитический метод	0.10	–
21	417247.67	1191306.46	Аналитический метод	0.10	–
22	417247.57	1191308.38	Аналитический метод	0.10	–
23	417212.71	1191309.57	Аналитический метод	0.10	–
24	417212.59	1191309.53	Аналитический метод	0.10	–
25	417141.75	1191343.25	Аналитический метод	0.10	–
26	417107.10	1191349.81	Аналитический метод	0.10	–
27	417092.50	1191352.52	Аналитический метод	0.10	–
28	417091.93	1191351.99	Аналитический метод	0.10	–
29	417058.28	1191352.94	Аналитический метод	0.10	–
30	417058.32	1191354.08	Аналитический метод	0.10	–
31	417057.58	1191367.67	Аналитический метод	0.10	–
32	417074.50	1191403.86	Аналитический метод	0.10	–
33	417078.81	1191406.04	Аналитический метод	0.10	–
34	417078.88	1191406.11	Аналитический метод	0.10	–
35	417114.36	1191427.95	Аналитический метод	0.10	–
36	417115.73	1191455.14	Аналитический метод	0.10	–
37	417115.04	1191468.44	Аналитический метод	0.10	–
38	417114.38	1191481.54	Аналитический метод	0.10	–
39	417112.18	1191505.63	Аналитический метод	0.10	–
40	417111.81	1191508.43	Аналитический метод	0.10	–
41	417112.70	1191592.02	Аналитический метод	0.10	–
42	417192.42	1191599.94	Аналитический метод	0.10	–
43	417240.18	1191603.94	Аналитический метод	0.10	–
44	417284.80	1191606.99	Аналитический метод	0.10	–
45	417285.33	1191601.83	Аналитический метод	0.10	–
46	417242.98	1191597.60	Аналитический метод	0.10	–
47	417167.71	1191590.29	Аналитический метод	0.10	–
48	417120.25	1191585.28	Аналитический метод	0.10	–
49	417120.67	1191581.30	Аналитический метод	0.10	–
50	417168.11	1191586.31	Аналитический метод	0.10	–

51	417243.38	1191593.62	Аналитический метод	0.10	–
52	417287.67	1191598.05	Аналитический метод	0.10	–
53	417292.59	1191598.48	Аналитический метод	0.10	–
54	417336.88	1191601.84	Аналитический метод	0.10	–
55	417336.58	1191605.82	Аналитический метод	0.10	–
56	417292.27	1191602.46	Аналитический метод	0.10	–
57	417289.31	1191602.20	Аналитический метод	0.10	–
58	417288.80	1191607.29	Аналитический метод	0.10	–
59	417325.75	1191610.12	Аналитический метод	0.10	–
60	417362.44	1191612.59	Аналитический метод	0.10	–
61	417370.76	1191613.33	Аналитический метод	0.10	–
62	417371.11	1191610.91	Аналитический метод	0.10	–
63	417372.11	1191603.50	Аналитический метод	0.10	–
64	417379.85	1191558.84	Аналитический метод	0.10	–
65	417381.66	1191552.50	Аналитический метод	0.10	–
66	417374.75	1191550.50	Аналитический метод	0.10	–
67	417380.58	1191531.05	Аналитический метод	0.10	–
68	417352.77	1191524.25	Аналитический метод	0.10	–
69	417353.90	1191518.37	Аналитический метод	0.10	–
70	417342.85	1191515.51	Аналитический метод	0.10	–
71	417343.85	1191511.63	Аналитический метод	0.10	–
72	417358.54	1191515.45	Аналитический метод	0.10	–
73	417357.41	1191521.27	Аналитический метод	0.10	–
74	417381.73	1191527.22	Аналитический метод	0.10	–
75	417383.12	1191522.58	Аналитический метод	0.10	–
76	417396.65	1191477.45	Аналитический метод	0.10	–
77	417406.44	1191442.38	Аналитический метод	0.10	–
78	417380.22	1191436.86	Аналитический метод	0.10	–
79	417382.52	1191420.54	Аналитический метод	0.10	–
80	417386.48	1191421.10	Аналитический метод	0.10	–
81	417384.70	1191433.72	Аналитический метод	0.10	–
82	417411.44	1191439.34	Аналитический метод	0.10	–
83	417400.49	1191478.57	Аналитический метод	0.10	–
84	417386.96	1191523.72	Аналитический метод	0.10	–
85	417385.02	1191530.18	Аналитический метод	0.10	–
86	417379.75	1191547.78	Аналитический метод	0.10	–
87	417382.78	1191548.66	Аналитический метод	0.10	–
88	417388.51	1191529.52	Аналитический метод	0.10	–
89	417392.35	1191530.66	Аналитический метод	0.10	–
90	417386.04	1191551.70	Аналитический метод	0.10	–
91	417383.75	1191559.74	Аналитический метод	0.10	–
92	417376.07	1191604.10	Аналитический метод	0.10	–
93	417375.07	1191611.46	Аналитический метод	0.10	–
94	417374.75	1191613.68	Аналитический метод	0.10	–
95	417399.01	1191615.72	Аналитический метод	0.10	–
96	417412.26	1191616.55	Аналитический метод	0.10	–
97	417461.99	1191622.18	Аналитический метод	0.10	–
98	417478.38	1191624.25	Аналитический метод	0.10	–
99	417479.12	1191619.64	Аналитический метод	0.10	–
100	417462.60	1191617.13	Аналитический метод	0.10	–
101	417432.80	1191612.54	Аналитический метод	0.10	–
102	417433.40	1191608.58	Аналитический метод	0.10	–
103	417461.30	1191612.88	Аналитический метод	0.10	–
104	417476.69	1191536.91	Аналитический метод	0.10	–
105	417460.57	1191529.77	Аналитический метод	0.10	–
106	417461.17	1191528.49	Аналитический метод	0.10	–
107	417460.27	1191528.08	Аналитический метод	0.10	–
108	417461.93	1191524.44	Аналитический метод	0.10	–
109	417466.51	1191526.53	Аналитический метод	0.10	–
110	417465.93	1191527.77	Аналитический метод	0.10	–
111	417481.25	1191534.55	Аналитический метод	0.10	–
112	417465.27	1191613.48	Аналитический метод	0.10	–
113	417483.70	1191616.30	Аналитический метод	0.10	–
114	417482.34	1191624.77	Аналитический метод	0.10	–
115	417523.16	1191630.30	Аналитический метод	0.10	–
116	417583.81	1191636.12	Аналитический метод	0.10	–
117	417583.78	1191599.62	Аналитический метод	0.10	–

118	417584.48	1191572.01	Аналитический метод	0.10	–
119	417589.49	1191556.08	Аналитический метод	0.10	–
120	417618.79	1191568.67	Аналитический метод	0.10	–
121	417642.98	1191580.86	Аналитический метод	0.10	–
122	417677.25	1191597.06	Аналитический метод	0.10	–
123	417705.38	1191610.69	Аналитический метод	0.10	–
124	417715.45	1191615.80	Аналитический метод	0.10	–
125	417729.22	1191623.32	Аналитический метод	0.10	–
126	417733.12	1191615.69	Аналитический метод	0.10	–
127	417710.02	1191601.42	Аналитический метод	0.10	–
128	417686.67	1191586.93	Аналитический метод	0.10	–
129	417624.43	1191548.77	Аналитический метод	0.10	–
130	417585.60	1191524.43	Аналитический метод	0.10	–
131	417577.25	1191519.69	Аналитический метод	0.10	–
132	417576.67	1191520.28	Аналитический метод	0.10	–
133	417569.63	1191516.13	Аналитический метод	0.10	–
134	417569.69	1191512.27	Аналитический метод	0.10	–
135	417573.69	1191512.33	Аналитический метод	0.10	–
136	417573.67	1191513.87	Аналитический метод	0.10	–
137	417576.01	1191515.24	Аналитический метод	0.10	–
138	417576.55	1191514.69	Аналитический метод	0.10	–
139	417587.66	1191520.99	Аналитический метод	0.10	–
140	417626.53	1191545.37	Аналитический метод	0.10	–
141	417688.77	1191583.53	Аналитический метод	0.10	–
142	417712.12	1191598.02	Аналитический метод	0.10	–
143	417738.36	1191614.23	Аналитический метод	0.10	–
144	417732.68	1191625.33	Аналитический метод	0.10	–
145	417741.57	1191630.86	Аналитический метод	0.10	–
146	417758.33	1191642.95	Аналитический метод	0.10	–
147	417767.14	1191649.63	Аналитический метод	0.10	–
148	417788.25	1191661.90	Аналитический метод	0.10	–
149	417799.20	1191667.24	Аналитический метод	0.10	–
150	417800.34	1191663.37	Аналитический метод	0.10	–
151	417804.18	1191664.51	Аналитический метод	0.10	–
152	417802.86	1191668.96	Аналитический метод	0.10	–
153	417813.09	1191673.51	Аналитический метод	0.10	–
154	417815.56	1191667.06	Аналитический метод	0.10	–
155	417819.30	1191668.48	Аналитический метод	0.10	–
156	417816.86	1191674.85	Аналитический метод	0.10	–
157	417827.42	1191677.81	Аналитический метод	0.10	–
158	417850.36	1191684.71	Аналитический метод	0.10	–
159	417901.09	1191694.13	Аналитический метод	0.10	–
160	417916.24	1191694.49	Аналитический метод	0.10	–
161	417944.99	1191696.70	Аналитический метод	0.10	–
162	417954.79	1191682.01	Аналитический метод	0.10	–
163	417960.05	1191675.37	Аналитический метод	0.10	–
164	417959.37	1191675.40	Аналитический метод	0.10	–
165	417957.61	1191673.55	Аналитический метод	0.10	–
166	417951.33	1191669.98	Аналитический метод	0.10	–
167	417938.60	1191661.13	Аналитический метод	0.10	–
168	417916.94	1191636.57	Аналитический метод	0.10	–
169	417918.50	1191635.21	Аналитический метод	0.10	–
170	417905.60	1191620.31	Аналитический метод	0.10	–
171	417864.15	1191575.30	Аналитический метод	0.10	–
172	417833.12	1191543.65	Аналитический метод	0.10	–
173	417832.23	1191544.64	Аналитический метод	0.10	–
174	417789.71	1191518.55	Аналитический метод	0.10	–
175	417742.14	1191489.75	Аналитический метод	0.10	–
176	417714.20	1191472.71	Аналитический метод	0.10	–
177	417688.01	1191456.46	Аналитический метод	0.10	–
178	417689.36	1191453.86	Аналитический метод	0.10	–
179	417668.62	1191428.67	Аналитический метод	0.10	–
180	417641.29	1191395.18	Аналитический метод	0.10	–
181	417606.80	1191352.90	Аналитический метод	0.10	–
182	417609.90	1191350.38	Аналитический метод	0.10	–
183	417644.39	1191392.66	Аналитический метод	0.10	–
184	417671.71	1191426.13	Аналитический метод	0.10	–

185	417694.12	1191453.36	Аналитический метод	0.10	–
186	417693.27	1191455.02	Аналитический метод	0.10	–
187	417716.30	1191469.31	Аналитический метод	0.10	–
188	417744.22	1191486.33	Аналитический метод	0.10	–
189	417791.79	1191515.13	Аналитический метод	0.10	–
190	417831.49	1191539.50	Аналитический метод	0.10	–
191	417833.02	1191537.83	Аналитический метод	0.10	–
192	417867.05	1191572.54	Аналитический метод	0.10	–
193	417908.60	1191617.67	Аналитический метод	0.10	–
194	417924.14	1191635.61	Аналитический метод	0.10	–
195	417922.60	1191636.95	Аналитический метод	0.10	–
196	417941.28	1191658.13	Аналитический метод	0.10	–
197	417953.47	1191666.60	Аналитический метод	0.10	–
198	417960.11	1191670.37	Аналитический метод	0.10	–
199	417961.01	1191671.32	Аналитический метод	0.10	–
200	417961.98	1191671.28	Аналитический метод	0.10	–
201	417960.78	1191666.79	Аналитический метод	0.10	–
202	417963.51	1191665.83	Аналитический метод	0.10	–
203	417966.45	1191664.85	Аналитический метод	0.10	–
204	417967.71	1191668.65	Аналитический метод	0.10	–
205	417965.60	1191669.35	Аналитический метод	0.10	–
206	417966.22	1191671.67	Аналитический метод	0.10	–
207	417966.71	1191673.18	Аналитический метод	0.10	–
208	417964.44	1191676.26	Аналитический метод	0.10	–
209	417958.03	1191684.37	Аналитический метод	0.10	–
210	417947.01	1191700.86	Аналитический метод	0.10	–
211	417916.04	1191698.49	Аналитический метод	0.10	–
212	417900.67	1191698.13	Аналитический метод	0.10	–
213	417849.42	1191688.61	Аналитический метод	0.10	–
214	417826.30	1191681.65	Аналитический метод	0.10	–
215	417813.52	1191678.08	Аналитический метод	0.10	–
216	417799.61	1191671.88	Аналитический метод	0.10	–
217	417786.37	1191665.44	Аналитический метод	0.10	–
218	417764.92	1191652.97	Аналитический метод	0.10	–
219	417755.95	1191646.17	Аналитический метод	0.10	–
220	417739.35	1191634.18	Аналитический метод	0.10	–
221	417729.05	1191627.79	Аналитический метод	0.10	–
222	417713.59	1191619.34	Аналитический метод	0.10	–
223	417703.60	1191614.27	Аналитический метод	0.10	–
224	417675.53	1191600.66	Аналитический метод	0.10	–
225	417641.22	1191584.46	Аналитический метод	0.10	–
226	417617.09	1191572.29	Аналитический метод	0.10	–
227	417591.97	1191561.50	Аналитический метод	0.10	–
228	417588.46	1191572.67	Аналитический метод	0.10	–
229	417587.78	1191599.66	Аналитический метод	0.10	–
230	417587.81	1191638.36	Аналитический метод	0.10	–
231	417586.78	1191661.79	Аналитический метод	0.10	–
232	417590.54	1191662.39	Аналитический метод	0.10	–
233	417595.04	1191663.08	Аналитический метод	0.10	–
234	417630.36	1191667.92	Аналитический метод	0.10	–
235	417669.89	1191673.23	Аналитический метод	0.10	–
236	417672.53	1191663.21	Аналитический метод	0.10	–
237	417681.26	1191630.92	Аналитический метод	0.10	–
238	417650.94	1191620.55	Аналитический метод	0.10	–
239	417652.24	1191616.77	Аналитический метод	0.10	–
240	417684.30	1191627.74	Аналитический метод	0.10	–
241	417704.26	1191633.82	Аналитический метод	0.10	–
242	417703.10	1191637.64	Аналитический метод	0.10	–
243	417685.07	1191632.15	Аналитический метод	0.10	–
244	417676.39	1191664.25	Аналитический метод	0.10	–
245	417673.88	1191673.76	Аналитический метод	0.10	–
246	417684.76	1191675.19	Аналитический метод	0.10	–
247	417686.36	1191670.10	Аналитический метод	0.10	–
248	417755.90	1191678.57	Аналитический метод	0.10	–
249	417760.89	1191679.17	Аналитический метод	0.10	–
250	417761.41	1191676.89	Аналитический метод	0.10	–
251	417797.08	1191685.28	Аналитический метод	0.10	–

252	417796.26	1191688.26	Аналитический метод	0.10	–
253	417818.49	1191694.78	Аналитический метод	0.10	–
254	417817.47	1191699.62	Аналитический метод	0.10	–
255	417825.17	1191701.22	Аналитический метод	0.10	–
256	417837.38	1191703.49	Аналитический метод	0.10	–
257	417859.47	1191707.02	Аналитический метод	0.10	–
258	417857.89	1191716.47	Аналитический метод	0.10	–
259	417866.85	1191735.71	Аналитический метод	0.10	–
260	417877.97	1191737.41	Аналитический метод	0.10	–
261	417877.37	1191741.37	Аналитический метод	0.10	–
262	417864.13	1191739.35	Аналитический метод	0.10	–
263	417853.75	1191717.03	Аналитический метод	0.10	–
264	417854.87	1191710.34	Аналитический метод	0.10	–
265	417836.70	1191707.43	Аналитический метод	0.10	–
266	417824.39	1191705.14	Аналитический метод	0.10	–
267	417816.66	1191703.54	Аналитический метод	0.10	–
268	417815.78	1191707.96	Аналитический метод	0.10	–
269	417811.86	1191707.18	Аналитический метод	0.10	–
270	417813.13	1191700.77	Аналитический метод	0.10	–
271	417813.81	1191697.58	Аналитический метод	0.10	–
272	417791.36	1191690.98	Аналитический метод	0.10	–
273	417792.12	1191688.22	Аналитический метод	0.10	–
274	417764.41	1191681.71	Аналитический метод	0.10	–
275	417763.97	1191683.57	Аналитический метод	0.10	–
276	417755.42	1191682.55	Аналитический метод	0.10	–
277	417689.18	1191674.48	Аналитический метод	0.10	–
278	417687.58	1191679.59	Аналитический метод	0.10	–
279	417671.11	1191677.42	Аналитический метод	0.10	–
280	417629.82	1191671.88	Аналитический метод	0.10	–
281	417594.46	1191667.04	Аналитический метод	0.10	–
282	417589.92	1191666.35	Аналитический метод	0.10	–
283	417586.67	1191665.83	Аналитический метод	0.10	–
284	417586.34	1191692.73	Аналитический метод	0.10	–
285	417586.58	1191726.82	Аналитический метод	0.10	–
286	417586.30	1191738.21	Аналитический метод	0.10	–
287	417585.22	1191744.85	Аналитический метод	0.10	–
288	417595.41	1191745.17	Аналитический метод	0.10	–
289	417595.39	1191743.87	Аналитический метод	0.10	–
290	417595.38	1191737.83	Аналитический метод	0.10	–
291	417599.38	1191737.83	Аналитический метод	0.10	–
292	417599.39	1191743.83	Аналитический метод	0.10	–
293	417599.44	1191747.23	Аналитический метод	0.10	–
294	417600.74	1191792.59	Аналитический метод	0.10	–
295	417596.74	1191792.71	Аналитический метод	0.10	–
296	417595.49	1191749.18	Аналитический метод	0.10	–
297	417584.51	1191748.83	Аналитический метод	0.10	–
298	417582.96	1191756.46	Аналитический метод	0.10	–
299	417576.05	1191791.27	Аналитический метод	0.10	–
300	417570.07	1191817.18	Аналитический метод	0.10	–
301	417565.51	1191839.14	Аналитический метод	0.10	–
302	417563.35	1191853.42	Аналитический метод	0.10	–
303	417595.27	1191852.12	Аналитический метод	0.10	–
304	417621.18	1191851.11	Аналитический метод	0.10	–
305	417720.25	1191853.44	Аналитический метод	0.10	–
306	417720.15	1191857.44	Аналитический метод	0.10	–
307	417621.22	1191855.11	Аналитический метод	0.10	–
308	417595.43	1191856.12	Аналитический метод	0.10	–
309	417562.35	1191857.46	Аналитический метод	0.10	–
310	417561.98	1191858.69	Аналитический метод	0.10	–
311	417551.72	1191857.82	Аналитический метод	0.10	–
312	417536.29	1191857.81	Аналитический метод	0.10	–
313	417518.13	1191858.09	Аналитический метод	0.10	–
314	417469.42	1191859.15	Аналитический метод	0.10	–
315	417434.47	1191859.72	Аналитический метод	0.10	–
316	417414.94	1191860.22	Аналитический метод	0.10	–
317	417414.88	1191860.05	Аналитический метод	0.10	–
318	417370.87	1191862.04	Аналитический метод	0.10	–

319	417352.30	1191862.95	Аналитический метод	0.10	–
320	417351.71	1191860.66	Аналитический метод	0.10	–
321	417316.62	1191867.74	Аналитический метод	0.10	–
322	417296.98	1191871.79	Аналитический метод	0.10	–
323	417297.34	1191874.26	Аналитический метод	0.10	–
324	417247.71	1191886.08	Аналитический метод	0.10	–
325	417240.94	1191888.11	Аналитический метод	0.10	–
326	417241.44	1191891.26	Аналитический метод	0.10	–
327	417222.85	1191897.73	Аналитический метод	0.10	–
328	417228.88	1191919.15	Аналитический метод	0.10	–
329	417233.81	1191935.12	Аналитический метод	0.10	–
330	417235.24	1191940.44	Аналитический метод	0.10	–
331	417240.55	1191961.46	Аналитический метод	0.10	–
332	417236.67	1191962.44	Аналитический метод	0.10	–
333	417231.36	1191941.44	Аналитический метод	0.10	–
334	417230.51	1191938.25	Аналитический метод	0.10	–
335	417206.56	1191946.82	Аналитический метод	0.10	–
336	417175.17	1191957.37	Аналитический метод	0.10	–
337	417161.63	1191961.97	Аналитический метод	0.10	–
338	417160.35	1191958.19	Аналитический метод	0.10	–
339	417171.77	1191954.31	Аналитический метод	0.10	–
340	417164.29	1191938.31	Аналитический метод	0.10	–
341	417119.34	1191955.45	Аналитический метод	0.10	–
342	417111.36	1191941.23	Аналитический метод	0.10	–
343	417090.59	1191951.50	Аналитический метод	0.10	–
344	417080.54	1191956.37	Аналитический метод	0.10	–
345	417076.52	1191960.56	Аналитический метод	0.10	–
346	417080.01	1191963.93	Аналитический метод	0.10	–
347	417080.75	1191963.45	Аналитический метод	0.10	–
348	417085.25	1191970.05	Аналитический метод	0.10	–
349	417082.92	1191972.05	Аналитический метод	0.10	–
350	417082.15	1191972.63	Аналитический метод	0.10	–
351	417087.09	1191980.58	Аналитический метод	0.10	–
352	417093.24	1191990.34	Аналитический метод	0.10	–
353	417103.42	1192006.67	Аналитический метод	0.10	–
354	417100.02	1192008.79	Аналитический метод	0.10	–
355	417091.15	1191994.54	Аналитический метод	0.10	–
356	417060.47	1192023.96	Аналитический метод	0.10	–
357	417062.94	1192027.12	Аналитический метод	0.10	–
358	417030.50	1192063.41	Аналитический метод	0.10	–
359	417029.09	1192062.28	Аналитический метод	0.10	–
360	417013.91	1192077.66	Аналитический метод	0.10	–
361	417017.02	1192080.83	Аналитический метод	0.10	–
362	416982.65	1192120.18	Аналитический метод	0.10	–
363	416979.73	1192123.33	Аналитический метод	0.10	–
364	416976.79	1192120.61	Аналитический метод	0.10	–
365	416978.20	1192119.09	Аналитический метод	0.10	–
366	416968.88	1192111.98	Аналитический метод	0.10	–
367	416956.30	1192101.16	Аналитический метод	0.10	–
368	416958.90	1192098.12	Аналитический метод	0.10	–
369	416971.40	1192108.88	Аналитический метод	0.10	–
370	416980.88	1192116.11	Аналитический метод	0.10	–
371	417011.58	1192080.99	Аналитический метод	0.10	–
372	417008.31	1192077.64	Аналитический метод	0.10	–
373	417028.79	1192056.90	Аналитический метод	0.10	–
374	417030.04	1192057.91	Аналитический метод	0.10	–
375	417057.72	1192026.94	Аналитический метод	0.10	–
376	417055.09	1192023.58	Аналитический метод	0.10	–
377	417088.99	1191991.09	Аналитический метод	0.10	–
378	417083.69	1191982.70	Аналитический метод	0.10	–
379	417076.81	1191971.63	Аналитический метод	0.10	–
380	417079.91	1191969.31	Аналитический метод	0.10	–
381	417079.63	1191968.91	Аналитический метод	0.10	–
382	417079.49	1191968.99	Аналитический метод	0.10	–
383	417078.36	1191967.90	Аналитический метод	0.10	–
384	417072.30	1191962.05	Аналитический метод	0.10	–
385	417061.76	1191951.89	Аналитический метод	0.10	–

386	417056.02	1191946.28	Аналитический метод	0.10	–
387	417044.87	1191936.07	Аналитический метод	0.10	–
388	417024.75	1191917.44	Аналитический метод	0.10	–
389	417025.84	1191915.96	Аналитический метод	0.10	–
390	417006.82	1191899.91	Аналитический метод	0.10	–
391	417005.94	1191900.84	Аналитический метод	0.10	–
392	416992.67	1191892.10	Аналитический метод	0.10	–
393	416972.63	1191878.26	Аналитический метод	0.10	–
394	416973.97	1191875.56	Аналитический метод	0.10	–
395	416967.11	1191871.30	Аналитический метод	0.10	–
396	416950.77	1191860.95	Аналитический метод	0.10	–
397	416952.91	1191857.57	Аналитический метод	0.10	–
398	416969.23	1191867.92	Аналитический метод	0.10	–
399	416979.17	1191874.08	Аналитический метод	0.10	–
400	416977.75	1191876.94	Аналитический метод	0.10	–
401	416994.91	1191888.78	Аналитический метод	0.10	–
402	417005.34	1191895.66	Аналитический метод	0.10	–
403	417006.52	1191894.41	Аналитический метод	0.10	–
404	417031.28	1191915.32	Аналитический метод	0.10	–
405	417030.09	1191916.94	Аналитический метод	0.10	–
406	417047.57	1191933.13	Аналитический метод	0.10	–
407	417058.76	1191943.38	Аналитический метод	0.10	–
408	417064.54	1191949.01	Аналитический метод	0.10	–
409	417073.64	1191957.78	Аналитический метод	0.10	–
410	417078.16	1191953.09	Аналитический метод	0.10	–
411	417088.83	1191947.90	Аналитический метод	0.10	–
412	417112.98	1191935.97	Аналитический метод	0.10	–
413	417121.14	1191950.49	Аналитический метод	0.10	–
414	417164.61	1191933.91	Аналитический метод	0.10	–
415	417167.18	1191932.95	Аналитический метод	0.10	–
416	417168.58	1191936.68	Аналитический метод	0.10	–
417	417168.04	1191936.89	Аналитический метод	0.10	–
418	417175.58	1191953.01	Аналитический метод	0.10	–
419	417205.24	1191943.04	Аналитический метод	0.10	–
420	417229.40	1191934.40	Аналитический метод	0.10	–
421	417225.04	1191920.29	Аналитический метод	0.10	–
422	417217.99	1191895.19	Аналитический метод	0.10	–
423	417236.96	1191888.58	Аналитический метод	0.10	–
424	417236.44	1191885.27	Аналитический метод	0.10	–
425	417246.67	1191882.22	Аналитический метод	0.10	–
426	417292.86	1191871.22	Аналитический метод	0.10	–
427	417292.48	1191868.63	Аналитический метод	0.10	–
428	417315.82	1191863.82	Аналитический метод	0.10	–
429	417354.63	1191855.98	Аналитический метод	0.10	–
430	417355.36	1191858.79	Аналитический метод	0.10	–
431	417370.69	1191858.04	Аналитический метод	0.10	–
432	417417.68	1191855.91	Аналитический метод	0.10	–
433	417417.76	1191856.14	Аналитический метод	0.10	–
434	417434.39	1191855.72	Аналитический метод	0.10	–
435	417469.34	1191855.15	Аналитический метод	0.10	–
436	417518.05	1191854.09	Аналитический метод	0.10	–
437	417536.27	1191853.81	Аналитический метод	0.10	–
438	417551.90	1191853.82	Аналитический метод	0.10	–
439	417559.11	1191854.43	Аналитический метод	0.10	–
440	417559.20	1191854.16	Аналитический метод	0.10	–
441	417561.57	1191838.44	Аналитический метод	0.10	–
442	417566.17	1191816.32	Аналитический метод	0.10	–
443	417572.13	1191790.43	Аналитический метод	0.10	–
444	417579.04	1191755.68	Аналитический метод	0.10	–
445	417580.92	1191746.42	Аналитический метод	0.10	–
446	417581.96	1191739.94	Аналитический метод	0.10	–
447	417575.13	1191739.65	Аналитический метод	0.10	–
448	417573.88	1191739.58	Аналитический метод	0.10	–
449	417573.97	1191745.97	Аналитический метод	0.10	–
450	417572.12	1191754.76	Аналитический метод	0.10	–
451	417569.24	1191761.17	Аналитический метод	0.10	–
452	417569.03	1191762.89	Аналитический метод	0.10	–

453	417567.59	1191771.08	Аналитический метод	0.10	–
454	417531.93	1191767.56	Аналитический метод	0.10	–
455	417479.34	1191763.34	Аналитический метод	0.10	–
456	417458.92	1191761.50	Аналитический метод	0.10	–
457	417459.28	1191757.52	Аналитический метод	0.10	–
458	417479.68	1191759.36	Аналитический метод	0.10	–
459	417532.29	1191763.58	Аналитический метод	0.10	–
460	417564.29	1191766.74	Аналитический метод	0.10	–
461	417565.07	1191762.31	Аналитический метод	0.10	–
462	417565.34	1191760.09	Аналитический метод	0.10	–
463	417568.30	1191753.52	Аналитический метод	0.10	–
464	417569.97	1191745.59	Аналитический метод	0.10	–
465	417569.88	1191739.37	Аналитический метод	0.10	–
466	417509.98	1191736.67	Аналитический метод	0.10	–
467	417450.08	1191734.56	Аналитический метод	0.10	–
468	417416.63	1191732.98	Аналитический метод	0.10	–
469	417318.53	1191728.68	Аналитический метод	0.10	–
470	417313.90	1191728.55	Аналитический метод	0.10	–
471	417304.58	1191728.23	Аналитический метод	0.10	–
472	417304.72	1191724.23	Аналитический метод	0.10	–
473	417314.02	1191724.55	Аналитический метод	0.10	–
474	417318.67	1191724.68	Аналитический метод	0.10	–
475	417416.81	1191728.98	Аналитический метод	0.10	–
476	417450.24	1191730.56	Аналитический метод	0.10	–
477	417510.15	1191732.67	Аналитический метод	0.10	–
478	417561.07	1191734.96	Аналитический метод	0.10	–
479	417561.15	1191720.48	Аналитический метод	0.10	–
480	417561.19	1191707.61	Аналитический метод	0.10	–
481	417561.16	1191702.40	Аналитический метод	0.10	–
482	417561.12	1191696.70	Аналитический метод	0.10	–
483	417565.12	1191696.66	Аналитический метод	0.10	–
484	417565.16	1191702.38	Аналитический метод	0.10	–
485	417565.19	1191707.61	Аналитический метод	0.10	–
486	417565.15	1191720.50	Аналитический метод	0.10	–
487	417565.07	1191735.14	Аналитический метод	0.10	–
488	417571.95	1191735.45	Аналитический метод	0.10	–
489	417575.33	1191735.65	Аналитический метод	0.10	–
490	417582.35	1191735.94	Аналитический метод	0.10	–
491	417582.58	1191726.78	Аналитический метод	0.10	–
492	417582.34	1191692.71	Аналитический метод	0.10	–
493	417582.70	1191663.43	Аналитический метод	0.10	–
494	417583.73	1191640.13	Аналитический метод	0.10	–
495	417524.69	1191634.47	Аналитический метод	0.10	–
496	417523.70	1191642.34	Аналитический метод	0.10	–
497	417522.37	1191648.83	Аналитический метод	0.10	–
498	417506.45	1191646.18	Аналитический метод	0.10	–
499	417480.30	1191641.90	Аналитический метод	0.10	–
500	417454.86	1191637.75	Аналитический метод	0.10	–
501	417442.85	1191635.89	Аналитический метод	0.10	–
502	417441.88	1191641.40	Аналитический метод	0.10	–
503	417434.46	1191640.71	Аналитический метод	0.10	–
504	417416.95	1191638.29	Аналитический метод	0.10	–
505	417417.49	1191634.33	Аналитический метод	0.10	–
506	417434.92	1191636.73	Аналитический метод	0.10	–
507	417438.58	1191637.08	Аналитический метод	0.10	–
508	417439.59	1191631.35	Аналитический метод	0.10	–
509	417455.48	1191633.79	Аналитический метод	0.10	–
510	417480.94	1191637.96	Аналитический метод	0.10	–
511	417507.11	1191642.24	Аналитический метод	0.10	–
512	417519.23	1191644.25	Аналитический метод	0.10	–
513	417519.76	1191641.68	Аналитический метод	0.10	–
514	417520.72	1191634.01	Аналитический метод	0.10	–
515	417479.80	1191628.46	Аналитический метод	0.10	–
516	417461.51	1191626.16	Аналитический метод	0.10	–
517	417411.90	1191620.53	Аналитический метод	0.10	–
518	417398.71	1191619.70	Аналитический метод	0.10	–
519	417372.30	1191617.48	Аналитический метод	0.10	–

520	417362.12	1191616.57	Аналитический метод	0.10	–
521	417327.41	1191614.24	Аналитический метод	0.10	–
522	417326.24	1191626.56	Аналитический метод	0.10	–
523	417327.38	1191626.65	Аналитический метод	0.10	–
524	417327.08	1191630.63	Аналитический метод	0.10	–
525	417319.79	1191630.06	Аналитический метод	0.10	–
526	417309.61	1191629.01	Аналитический метод	0.10	–
527	417289.01	1191626.95	Аналитический метод	0.10	–
528	417263.95	1191624.67	Аналитический метод	0.10	–
529	417260.64	1191624.25	Аналитический метод	0.10	–
530	417260.44	1191628.40	Аналитический метод	0.10	–
531	417255.80	1191627.95	Аналитический метод	0.10	–
532	417222.11	1191625.66	Аналитический метод	0.10	–
533	417169.49	1191621.34	Аналитический метод	0.10	–
534	417144.56	1191619.58	Аналитический метод	0.10	–
535	417118.84	1191617.83	Аналитический метод	0.10	–
536	417119.12	1191613.83	Аналитический метод	0.10	–
537	417144.84	1191615.58	Аналитический метод	0.10	–
538	417169.81	1191617.36	Аналитический метод	0.10	–
539	417222.42	1191621.68	Аналитический метод	0.10	–
540	417256.12	1191623.97	Аналитический метод	0.10	–
541	417256.64	1191624.02	Аналитический метод	0.10	–
542	417256.84	1191619.75	Аналитический метод	0.10	–
543	417264.39	1191620.69	Аналитический метод	0.10	–
544	417289.39	1191622.97	Аналитический метод	0.10	–
545	417310.01	1191625.03	Аналитический метод	0.10	–
546	417320.15	1191626.08	Аналитический метод	0.10	–
547	417322.24	1191626.25	Аналитический метод	0.10	–
548	417323.43	1191613.94	Аналитический метод	0.10	–
549	417286.46	1191611.11	Аналитический метод	0.10	–
550	417239.88	1191607.92	Аналитический метод	0.10	–
551	417192.06	1191603.92	Аналитический метод	0.10	–
552	417108.74	1191595.64	Аналитический метод	0.10	–
553	417107.81	1191508.33	Аналитический метод	0.10	–
554	417107.81	1191508.18	Аналитический метод	0.10	–
555	417107.88	1191507.63	Аналитический метод	0.10	–
556	417090.91	1191509.18	Аналитический метод	0.10	–
557	417074.98	1191512.39	Аналитический метод	0.10	–
558	417058.38	1191515.28	Аналитический метод	0.10	–
559	417019.59	1191522.99	Аналитический метод	0.10	–
560	417008.09	1191525.32	Аналитический метод	0.10	–
561	417030.86	1191577.90	Аналитический метод	0.10	–
562	417031.71	1191577.67	Аналитический метод	0.10	–
563	417049.68	1191621.12	Аналитический метод	0.10	–
564	417064.21	1191654.55	Аналитический метод	0.10	–
565	417060.55	1191656.15	Аналитический метод	0.10	–
566	417046.00	1191622.68	Аналитический метод	0.10	–
567	417029.35	1191582.45	Аналитический метод	0.10	–
568	417028.56	1191582.66	Аналитический метод	0.10	–
569	417004.06	1191526.10	Аналитический метод	0.10	–
570	417001.56	1191526.56	Аналитический метод	0.10	–
571	417000.86	1191525.56	Аналитический метод	0.10	–
572	416987.01	1191532.84	Аналитический метод	0.10	–
573	416985.15	1191529.30	Аналитический метод	0.10	–
574	417002.10	1191520.38	Аналитический метод	0.10	–
575	417003.36	1191522.16	Аналитический метод	0.10	–
576	417004.89	1191521.89	Аналитический метод	0.10	–
577	417018.81	1191519.07	Аналитический метод	0.10	–
578	417057.64	1191511.34	Аналитический метод	0.10	–
579	417074.24	1191508.45	Аналитический метод	0.10	–
580	417090.33	1191505.22	Аналитический метод	0.10	–
581	417108.35	1191503.57	Аналитический метод	0.10	–
582	417110.38	1191481.26	Аналитический метод	0.10	–
583	417111.04	1191468.24	Аналитический метод	0.10	–
584	417111.73	1191455.14	Аналитический метод	0.10	–
585	417110.48	1191430.25	Аналитический метод	0.10	–
586	417076.61	1191409.41	Аналитический метод	0.10	–

587	417071.46	1191406.80	Аналитический метод	0.10	–
588	417053.54	1191368.45	Аналитический метод	0.10	–
589	417054.32	1191354.04	Аналитический метод	0.10	–
590	417054.27	1191352.90	Аналитический метод	0.10	–
591	417053.34	1191352.87	Аналитический метод	0.10	–
592	417053.33	1191349.55	Аналитический метод	0.10	–
593	417049.41	1191349.58	Аналитический метод	0.10	–
594	417033.95	1191349.51	Аналитический метод	0.10	–
595	417033.91	1191351.93	Аналитический метод	0.10	–
596	417015.41	1191351.49	Аналитический метод	0.10	–
597	417015.55	1191349.00	Аналитический метод	0.10	–
598	417001.04	1191348.53	Аналитический метод	0.10	–
599	416997.35	1191348.73	Аналитический метод	0.10	–
600	416993.87	1191341.41	Аналитический метод	0.10	–
601	416988.52	1191342.74	Аналитический метод	0.10	–
602	416948.41	1191354.02	Аналитический метод	0.10	–
603	416931.70	1191359.15	Аналитический метод	0.10	–
604	416933.08	1191363.14	Аналитический метод	0.10	–
605	416936.16	1191376.53	Аналитический метод	0.10	–
606	416871.63	1191409.58	Аналитический метод	0.10	–
607	416881.39	1191422.25	Аналитический метод	0.10	–
608	416897.79	1191443.68	Аналитический метод	0.10	–
609	416890.30	1191450.63	Аналитический метод	0.10	–
610	416895.68	1191477.45	Аналитический метод	0.10	–
611	416891.76	1191478.23	Аналитический метод	0.10	–
612	416885.94	1191449.23	Аналитический метод	0.10	–
613	416892.41	1191443.22	Аналитический метод	0.10	–
614	416878.21	1191424.69	Аналитический метод	0.10	–
615	416868.03	1191411.45	Аналитический метод	0.10	–
616	416857.65	1191416.93	Аналитический метод	0.10	–
617	416850.97	1191419.88	Аналитический метод	0.10	–
618	416843.69	1191411.32	Аналитический метод	0.10	–
619	416837.65	1191404.23	Аналитический метод	0.10	–
620	416831.17	1191407.68	Аналитический метод	0.10	–
621	416811.85	1191385.64	Аналитический метод	0.10	–
622	416784.70	1191355.66	Аналитический метод	0.10	–
623	416784.45	1191355.74	Аналитический метод	0.10	–
624	416760.56	1191328.58	Аналитический метод	0.10	–
625	416759.85	1191328.85	Аналитический метод	0.10	–
626	416737.95	1191301.84	Аналитический метод	0.10	–
627	416735.01	1191298.17	Аналитический метод	0.10	–
628	416707.14	1191263.95	Аналитический метод	0.10	–
629	416681.78	1191230.83	Аналитический метод	0.10	–
630	416683.10	1191229.72	Аналитический метод	0.10	–
631	416641.36	1191192.11	Аналитический метод	0.10	–
632	416640.11	1191193.25	Аналитический метод	0.10	–
633	416607.59	1191159.65	Аналитический метод	0.10	–
634	416601.98	1191164.46	Аналитический метод	0.10	–
635	416580.86	1191141.93	Аналитический метод	0.10	–
636	416583.78	1191139.19	Аналитический метод	0.10	–
637	416602.28	1191158.94	Аналитический метод	0.10	–
638	416607.85	1191154.17	Аналитический метод	0.10	–
639	416640.27	1191187.67	Аналитический метод	0.10	–
640	416641.32	1191186.69	Аналитический метод	0.10	–
641	416689.20	1191229.82	Аналитический метод	0.10	–
642	416687.28	1191231.43	Аналитический метод	0.10	–
643	416710.28	1191261.47	Аналитический метод	0.10	–
644	416738.11	1191295.65	Аналитический метод	0.10	–
645	416739.87	1191297.84	Аналитический метод	0.10	–
646	416754.45	1191285.51	Аналитический метод	0.10	–
647	416727.70	1191251.50	Аналитический метод	0.10	–
648	416706.75	1191224.72	Аналитический метод	0.10	–
649	416710.77	1191221.02	Аналитический метод	0.10	–
650	416709.06	1191218.97	Аналитический метод	0.10	–
651	416686.66	1191192.14	Аналитический метод	0.10	–
652	416684.62	1191193.90	Аналитический метод	0.10	–
653	416613.03	1191115.16	Аналитический метод	0.10	–

654	416613.58	1191114.41	Аналитический метод	0.10	–
655	416581.81	1191078.28	Аналитический метод	0.10	–
656	416584.81	1191075.64	Аналитический метод	0.10	–
657	416618.72	1191114.19	Аналитический метод	0.10	–
658	416618.19	1191114.90	Аналитический метод	0.10	–
659	416684.96	1191188.32	Аналитический метод	0.10	–
660	416687.12	1191186.44	Аналитический метод	0.10	–
661	416712.14	1191216.41	Аналитический метод	0.10	–
662	416713.70	1191218.27	Аналитический метод	0.10	–
663	416716.26	1191215.82	Аналитический метод	0.10	–
664	416719.02	1191218.70	Аналитический метод	0.10	–
665	416714.90	1191222.66	Аналитический метод	0.10	–
666	416712.17	1191225.16	Аналитический метод	0.10	–
667	416730.84	1191249.04	Аналитический метод	0.10	–
668	416757.49	1191282.90	Аналитический метод	0.10	–
669	416762.93	1191278.14	Аналитический метод	0.10	–
670	416765.56	1191281.16	Аналитический метод	0.10	–
671	416758.52	1191287.31	Аналитический метод	0.10	–
672	416742.39	1191300.95	Аналитический метод	0.10	–
673	416761.13	1191324.09	Аналитический метод	0.10	–
674	416761.74	1191323.86	Аналитический метод	0.10	–
675	416785.75	1191351.16	Аналитический метод	0.10	–
676	416785.96	1191351.10	Аналитический метод	0.10	–
677	416814.83	1191382.98	Аналитический метод	0.10	–
678	416832.09	1191402.66	Аналитический метод	0.10	–
679	416838.61	1191399.19	Аналитический метод	0.10	–
680	416846.73	1191408.72	Аналитический метод	0.10	–
681	416852.09	1191415.02	Аналитический метод	0.10	–
682	416855.91	1191413.33	Аналитический метод	0.10	–
683	416867.65	1191407.14	Аналитический метод	0.10	–
684	416931.56	1191374.39	Аналитический метод	0.10	–
685	416929.22	1191364.24	Аналитический метод	0.10	–
686	416927.87	1191360.33	Аналитический метод	0.10	–
687	416924.66	1191361.31	Аналитический метод	0.10	–
688	416917.82	1191363.41	Аналитический метод	0.10	–
689	416877.51	1191375.98	Аналитический метод	0.10	–
690	416876.31	1191372.16	Аналитический метод	0.10	–
691	416916.64	1191359.59	Аналитический метод	0.10	–
692	416923.48	1191357.49	Аналитический метод	0.10	–
693	416928.60	1191355.92	Аналитический метод	0.10	–
694	416947.29	1191350.18	Аналитический метод	0.10	–
695	416987.50	1191338.88	Аналитический метод	0.10	–
696	416996.07	1191336.73	Аналитический метод	0.10	–
697	416999.81	1191344.59	Аналитический метод	0.10	–
698	417001.00	1191344.53	Аналитический метод	0.10	–
699	417019.75	1191345.14	Аналитический метод	0.10	–
700	417019.63	1191347.59	Аналитический метод	0.10	–
701	417029.97	1191347.83	Аналитический метод	0.10	–
702	417030.01	1191345.49	Аналитический метод	0.10	–
703	417049.41	1191345.58	Аналитический метод	0.10	–
704	417057.31	1191345.53	Аналитический метод	0.10	–
705	417057.32	1191348.97	Аналитический метод	0.10	–
706	417093.45	1191347.95	Аналитический метод	0.10	–
707	417093.74	1191348.22	Аналитический метод	0.10	–
708	417106.36	1191345.87	Аналитический метод	0.10	–
709	417140.49	1191339.41	Аналитический метод	0.10	–
710	417212.47	1191305.15	Аналитический метод	0.10	–
711	417213.43	1191305.55	Аналитический метод	0.10	–
712	417243.77	1191304.50	Аналитический метод	0.10	–
713	417243.83	1191303.48	Аналитический метод	0.10	–
714	417282.64	1191291.21	Аналитический метод	0.10	–
715	417313.34	1191281.32	Аналитический метод	0.10	–
716	417312.61	1191277.08	Аналитический метод	0.10	–
717	417338.85	1191274.92	Аналитический метод	0.10	–
718	417359.73	1191273.60	Аналитический метод	0.10	–
719	417359.65	1191270.63	Аналитический метод	0.10	–
720	417434.29	1191261.41	Аналитический метод	0.10	–

721	417454.22	1191258.76	Аналитический метод	0.10	–
722	417454.26	1191257.44	Аналитический метод	0.10	–
723	417491.83	1191257.75	Аналитический метод	0.10	–
724	417540.98	1191242.61	Аналитический метод	0.10	–
725	417586.05	1191228.10	Аналитический метод	0.10	–
726	417585.54	1191226.22	Аналитический метод	0.10	–
727	417609.26	1191217.86	Аналитический метод	0.10	–
728	417624.14	1191213.35	Аналитический метод	0.10	–
729	417623.49	1191209.07	Аналитический метод	0.10	–
730	417621.16	1191202.13	Аналитический метод	0.10	–
731	417623.20	1191201.57	Аналитический метод	0.10	–
732	417643.09	1191196.08	Аналитический метод	0.10	–
1	417645.78	1191195.65	Аналитический метод	0.10	–

3. Сведения о характерных точках части (частей) границы объекта

Обозначение характерных точек части границы	Координаты, м		Метод определения координат характерной точки	Средняя квадратическая погрешность положения характерной точки (M_t), м	Описание обозначения точки на местности (при наличии)
	X	Y			
1	2	3	4	5	6
–	–	–	–	–	–

Схема расположения границ публичного сервитута

Обзорная схема расположения



Масштаб 1 : 7000

Используемые условные знаки и обозначения приведены на отдельной странице в конце раздела.

Раздел 4

Схема расположения границ публичного сервитута

Лист 1



Масштаб 1 : 2000

Используемые условные знаки и обозначения приведены на отдельной странице в конце раздела.

Схема расположения границ публичного сервитута

Лист 2



Масштаб 1 : 1000

Используемые условные знаки и обозначения приведены на отдельной странице в конце раздела.

Схема расположения границ публичного сервитута

Лист 3



Масштаб 1 : 1000

Используемые условные знаки и обозначения приведены на отдельной странице в конце раздела.

Раздел 4

Схема расположения границ публичного сервитута

Лист 4



Масштаб 1 : 1000

Используемые условные знаки и обозначения приведены на отдельной странице в конце раздела.

Раздел 4

Схема расположения границ публичного сервитута

Лист 5



Масштаб 1 : 1000

Используемые условные знаки и обозначения приведены на отдельной странице в конце раздела.

Раздел 4

Схема расположения границ публичного сервитута

Лист 6




Масштаб 1 : 1000

Используемые условные знаки и обозначения приведены на отдельной странице в конце раздела.

Раздел 4

Схема расположения границ публичного сервитута

Лист 7

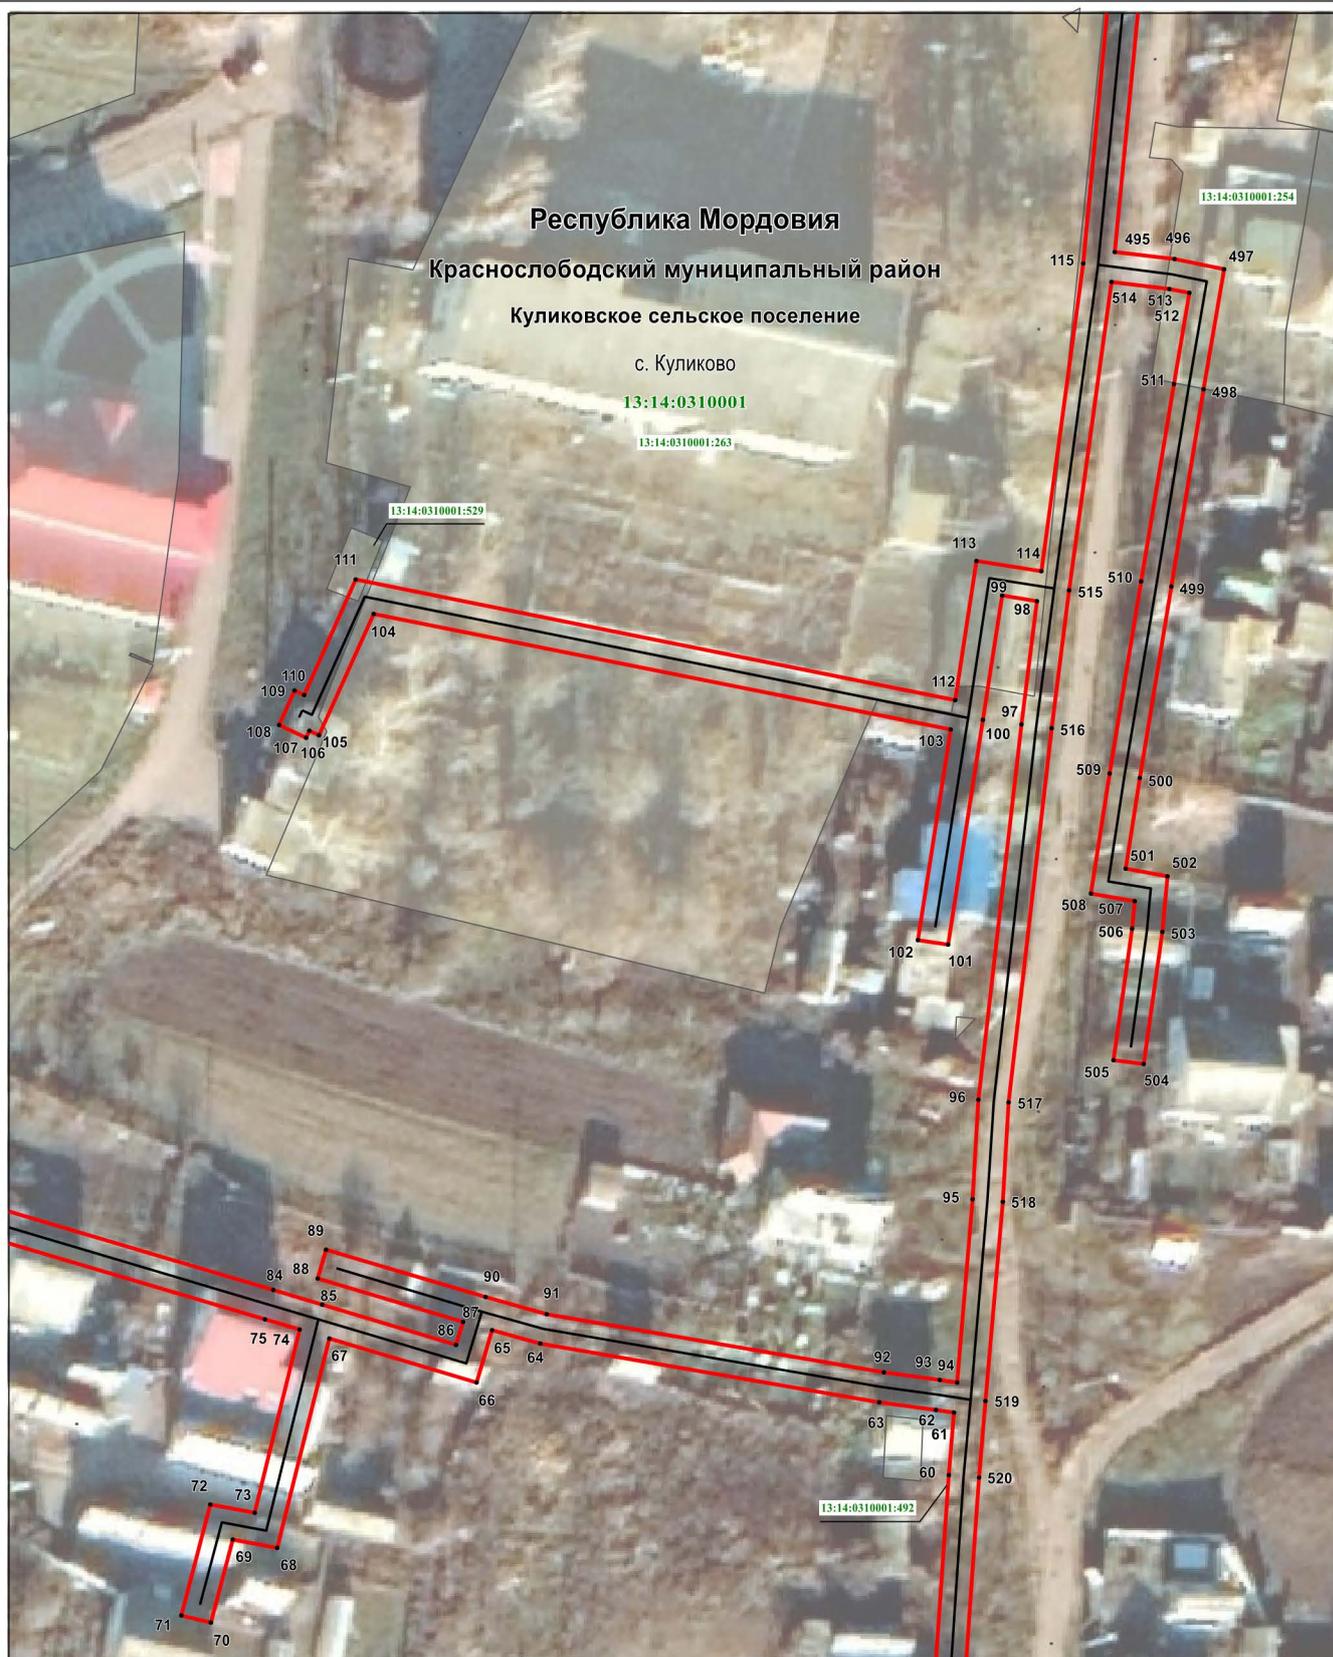

Масштаб 1 : 1000

Используемые условные знаки и обозначения приведены на отдельной странице в конце раздела.



Масштаб 1 : 1000

Используемые условные знаки и обозначения приведены на отдельной странице в конце раздела.

Схема расположения границ публичного сервитута

Лист 9



Используемые условные знаки и обозначения приведены на отдельной странице в конце раздела.

Раздел 4

Схема расположения границ публичного сервитута

Лист 10



Масштаб 1 : 1000

Используемые условные знаки и обозначения приведены на отдельной странице в конце раздела.

Раздел 4

Схема расположения границ публичного сервитута

Лист 11




Масштаб 1 : 1000

Используемые условные знаки и обозначения приведены на отдельной странице в конце раздела.

Схема расположения границ публичного сервитута


Лист 12

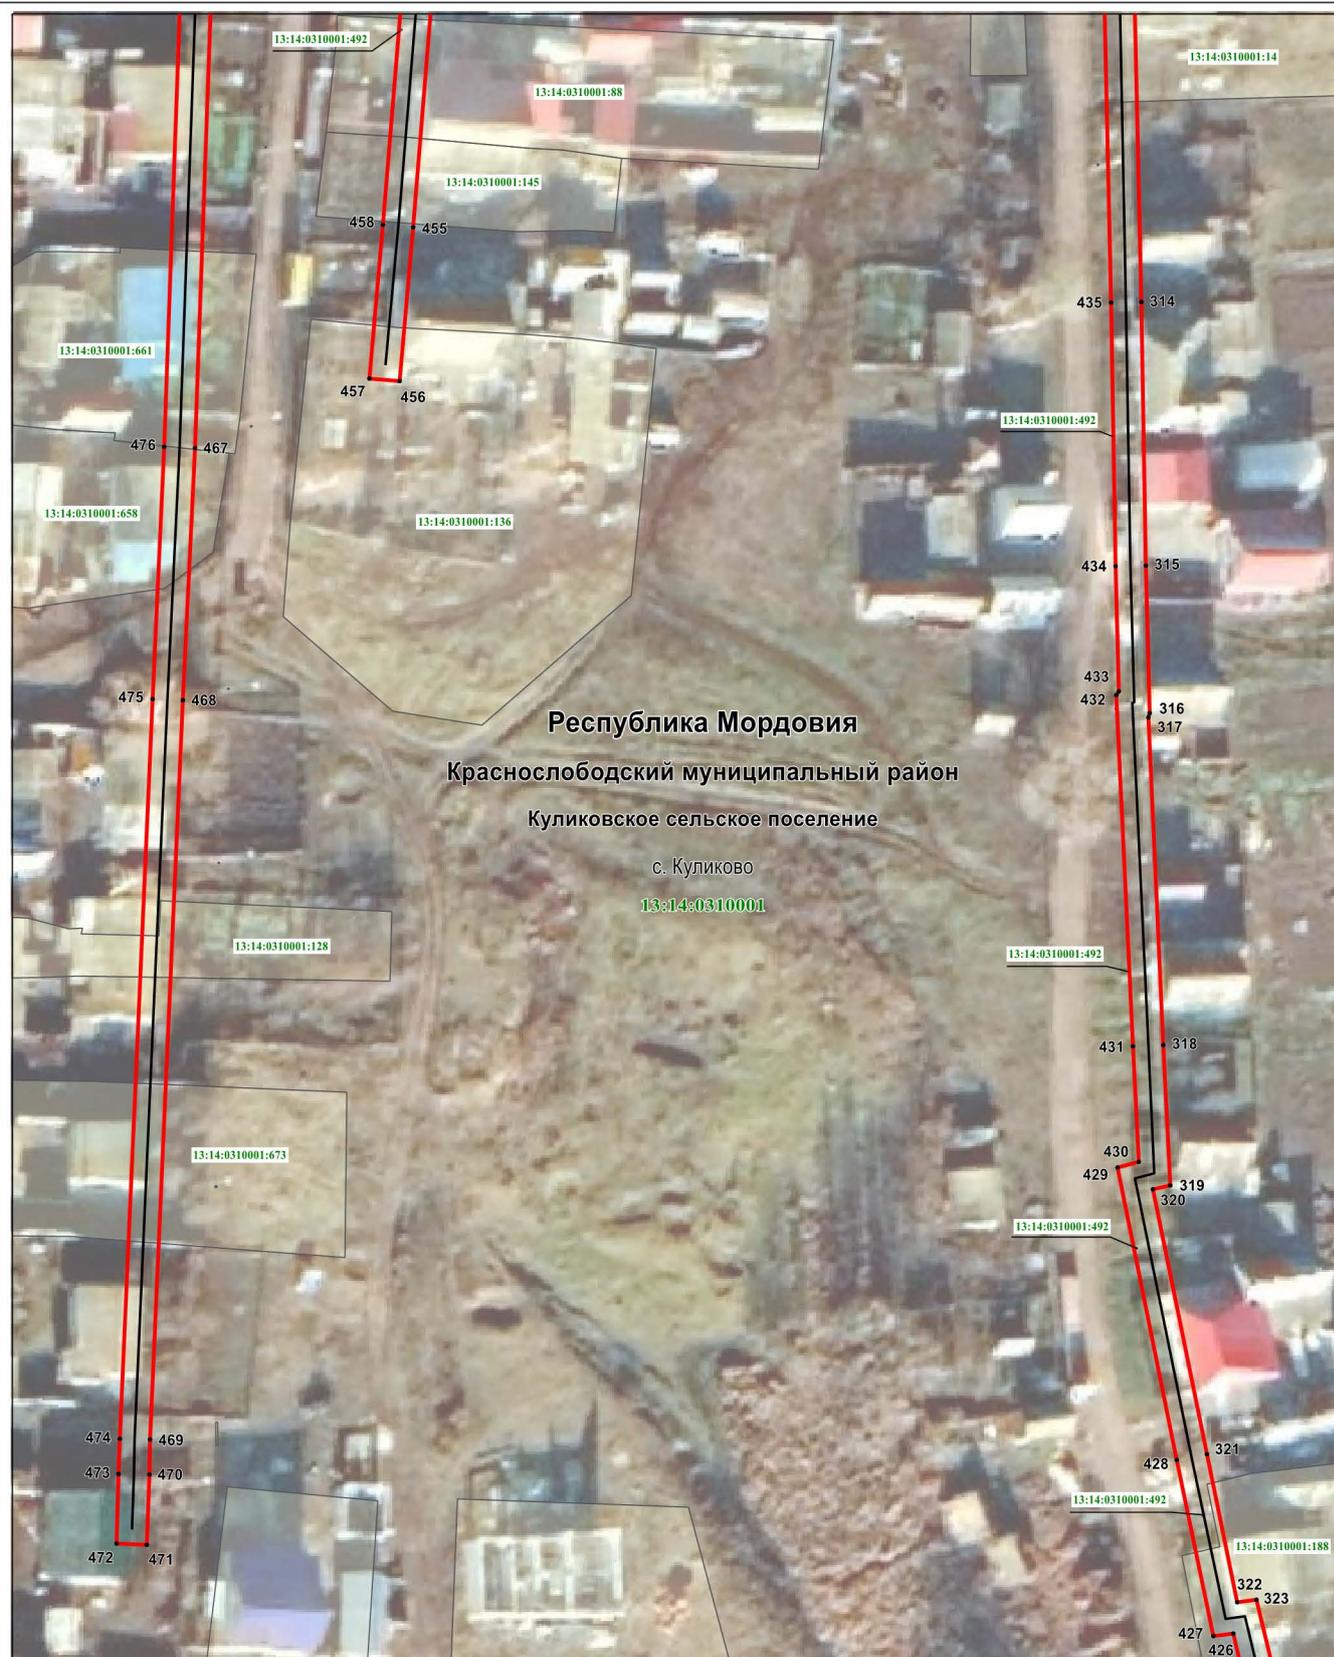

Масштаб 1 : 1000

Используемые условные знаки и обозначения приведены на отдельной странице в конце раздела.

Схема расположения границ публичного сервитута

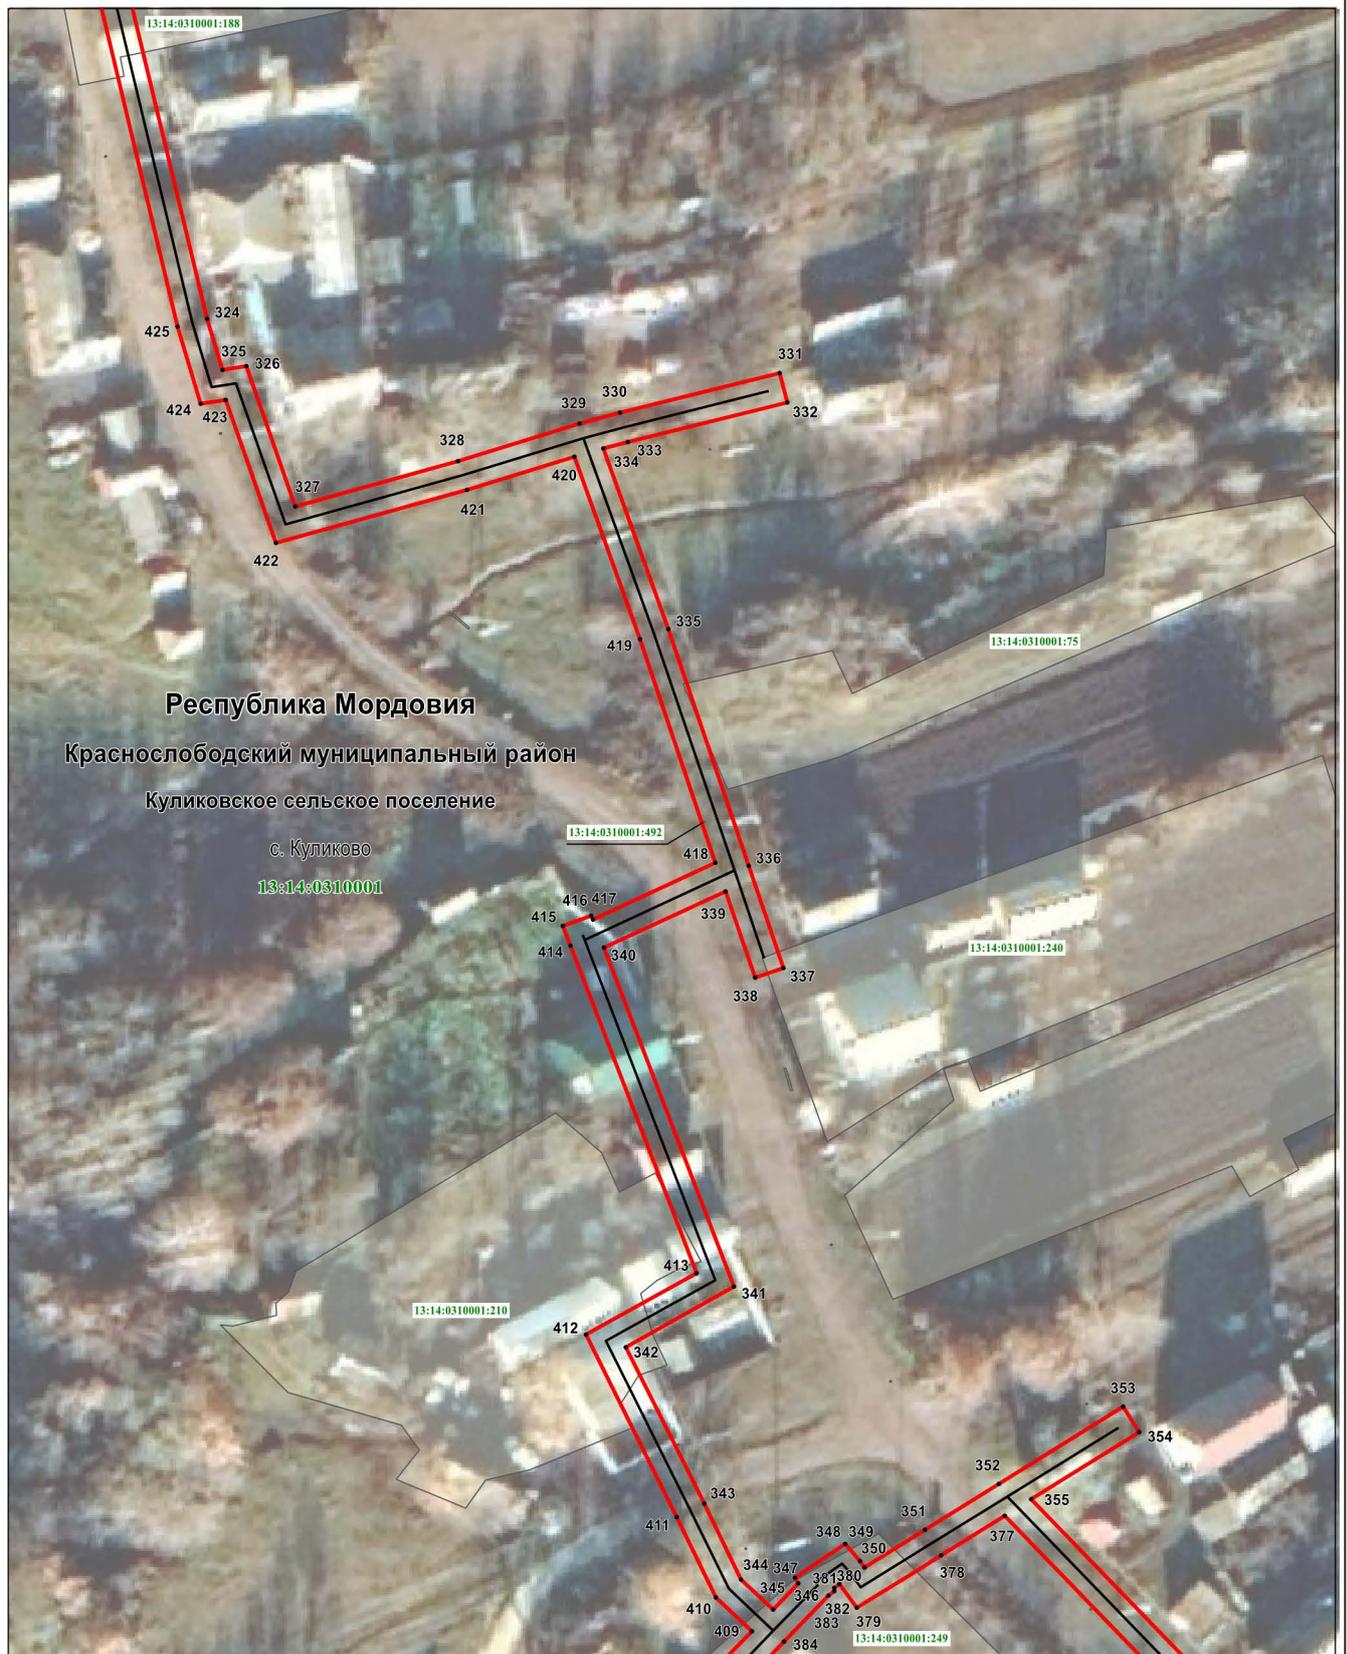


Масштаб 1 : 1000

Используемые условные знаки и обозначения приведены на отдельной странице в конце раздела.

Раздел 4

Схема расположения границ публичного сервитута

Лист 14

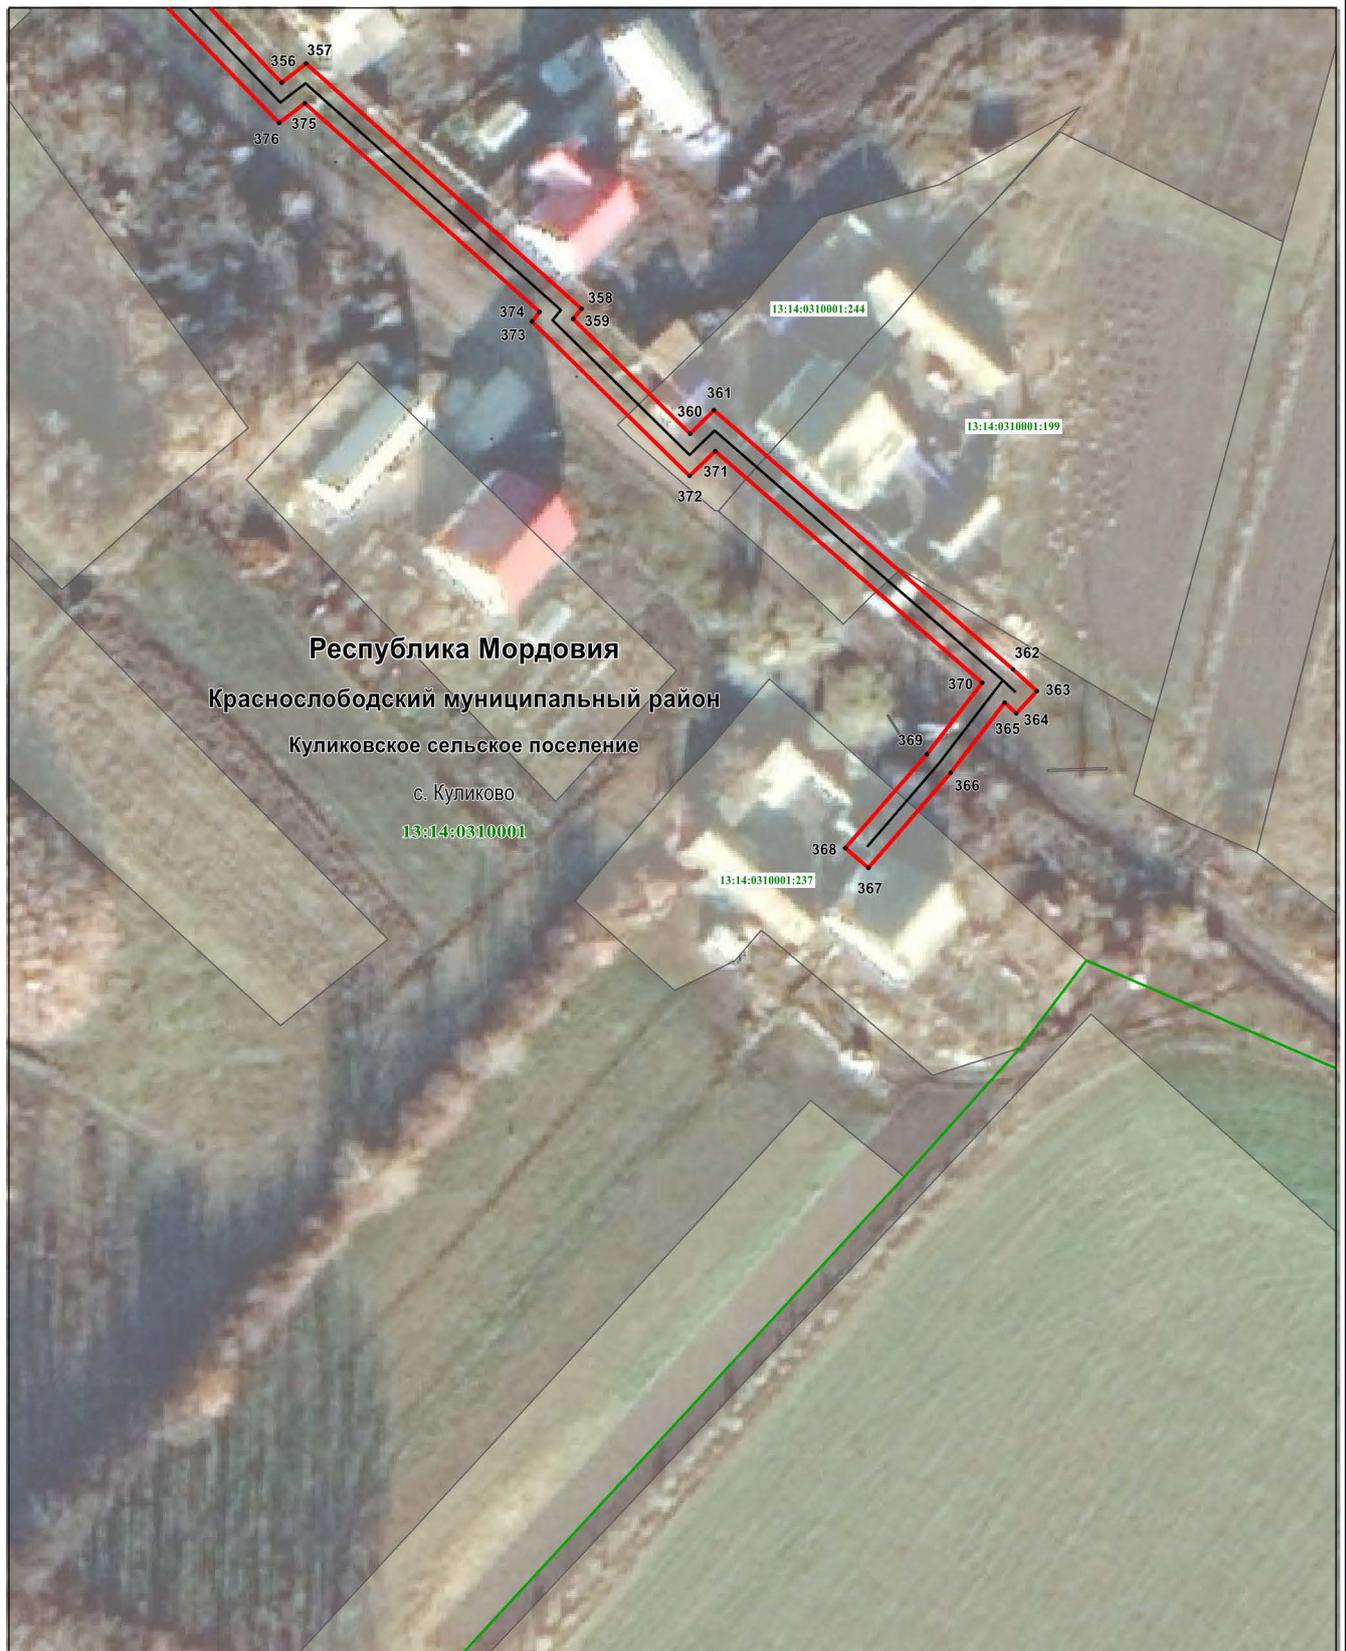


Масштаб 1 : 1000

Используемые условные знаки и обозначения приведены на отдельной странице в конце раздела.

Раздел 4

Схема расположения границ публичного сервитута

Лист 15

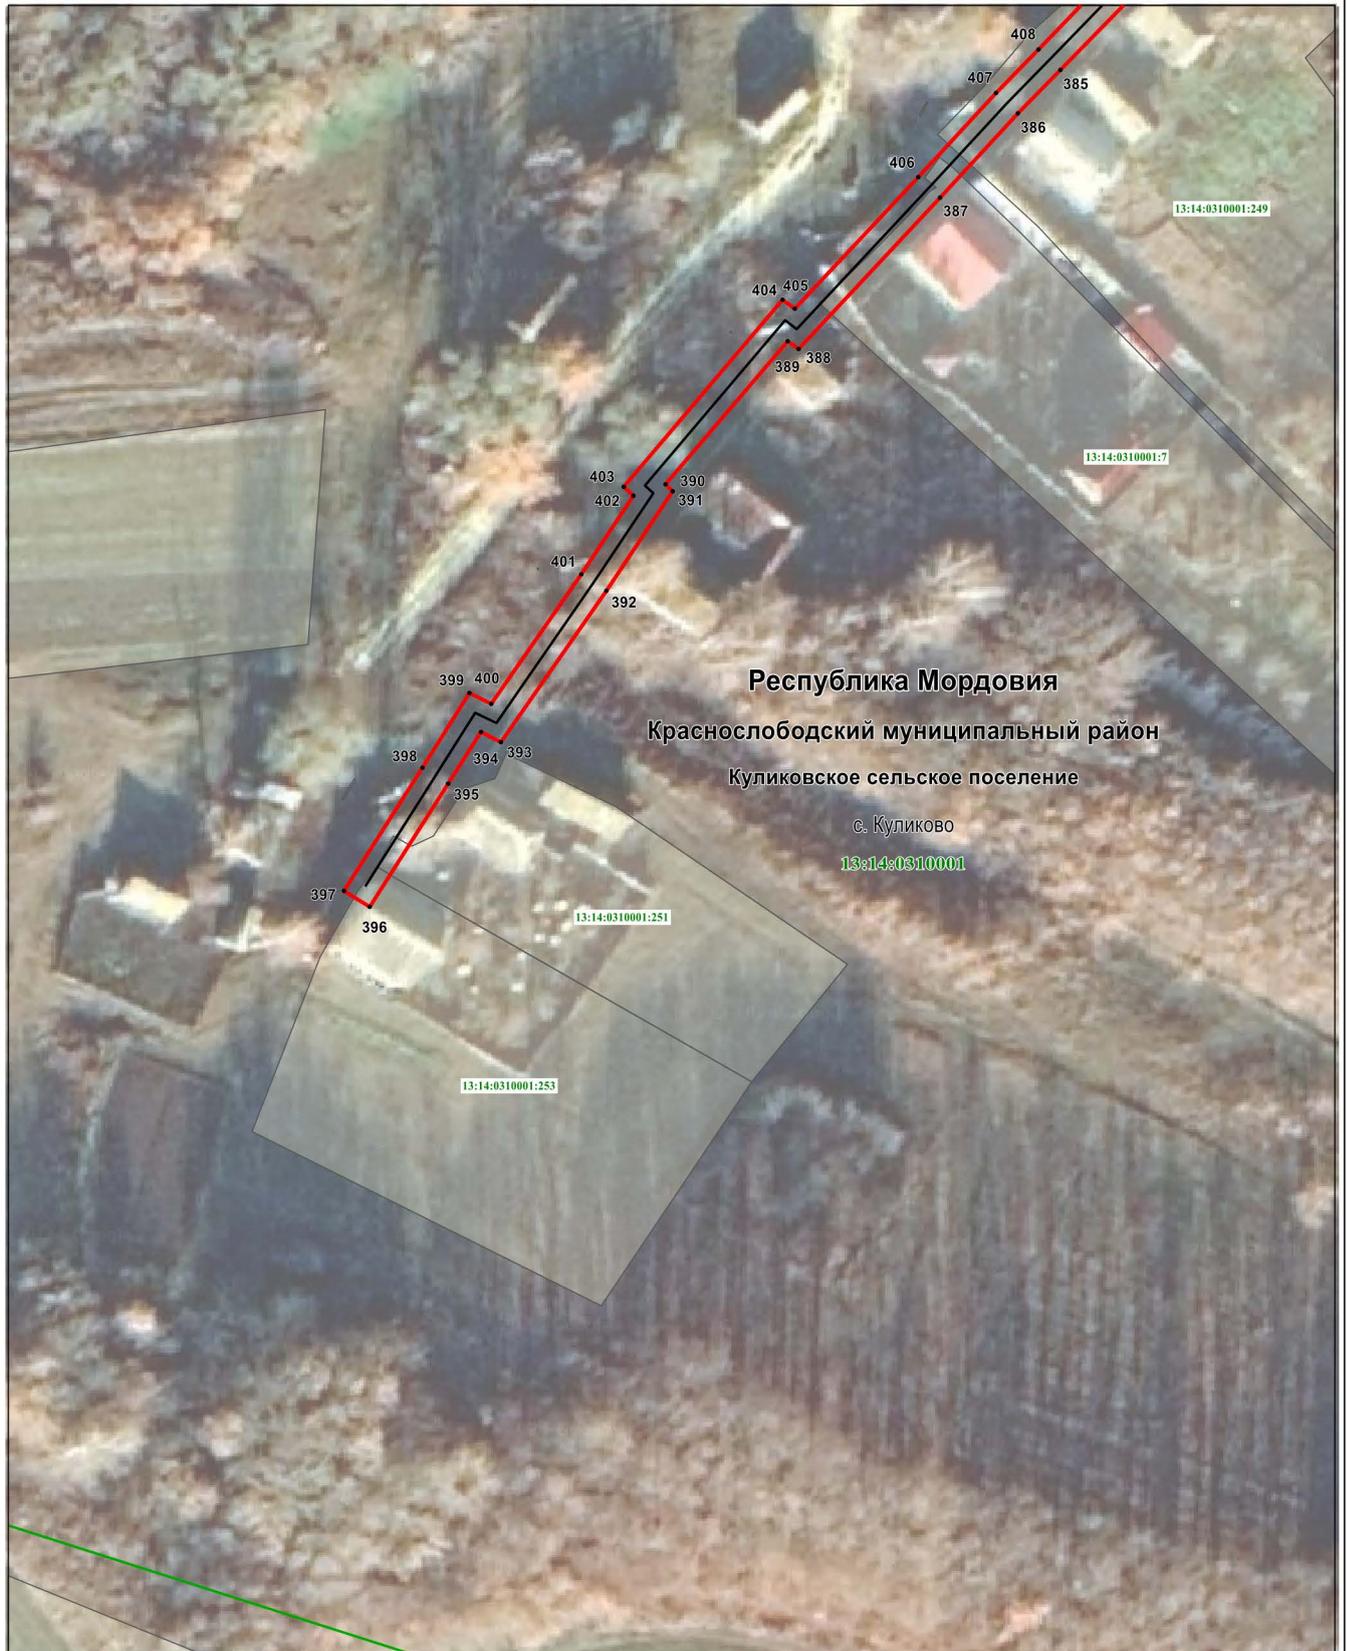

Масштаб 1 : 1000

Используемые условные знаки и обозначения приведены на отдельной странице в конце раздела.

Раздел 4

Схема расположения границ публичного сервитута

Лист 16




Масштаб 1 : 1000

Используемые условные знаки и обозначения приведены на отдельной странице в конце раздела.

Схема расположения границ публичного сервитута

Лист 17

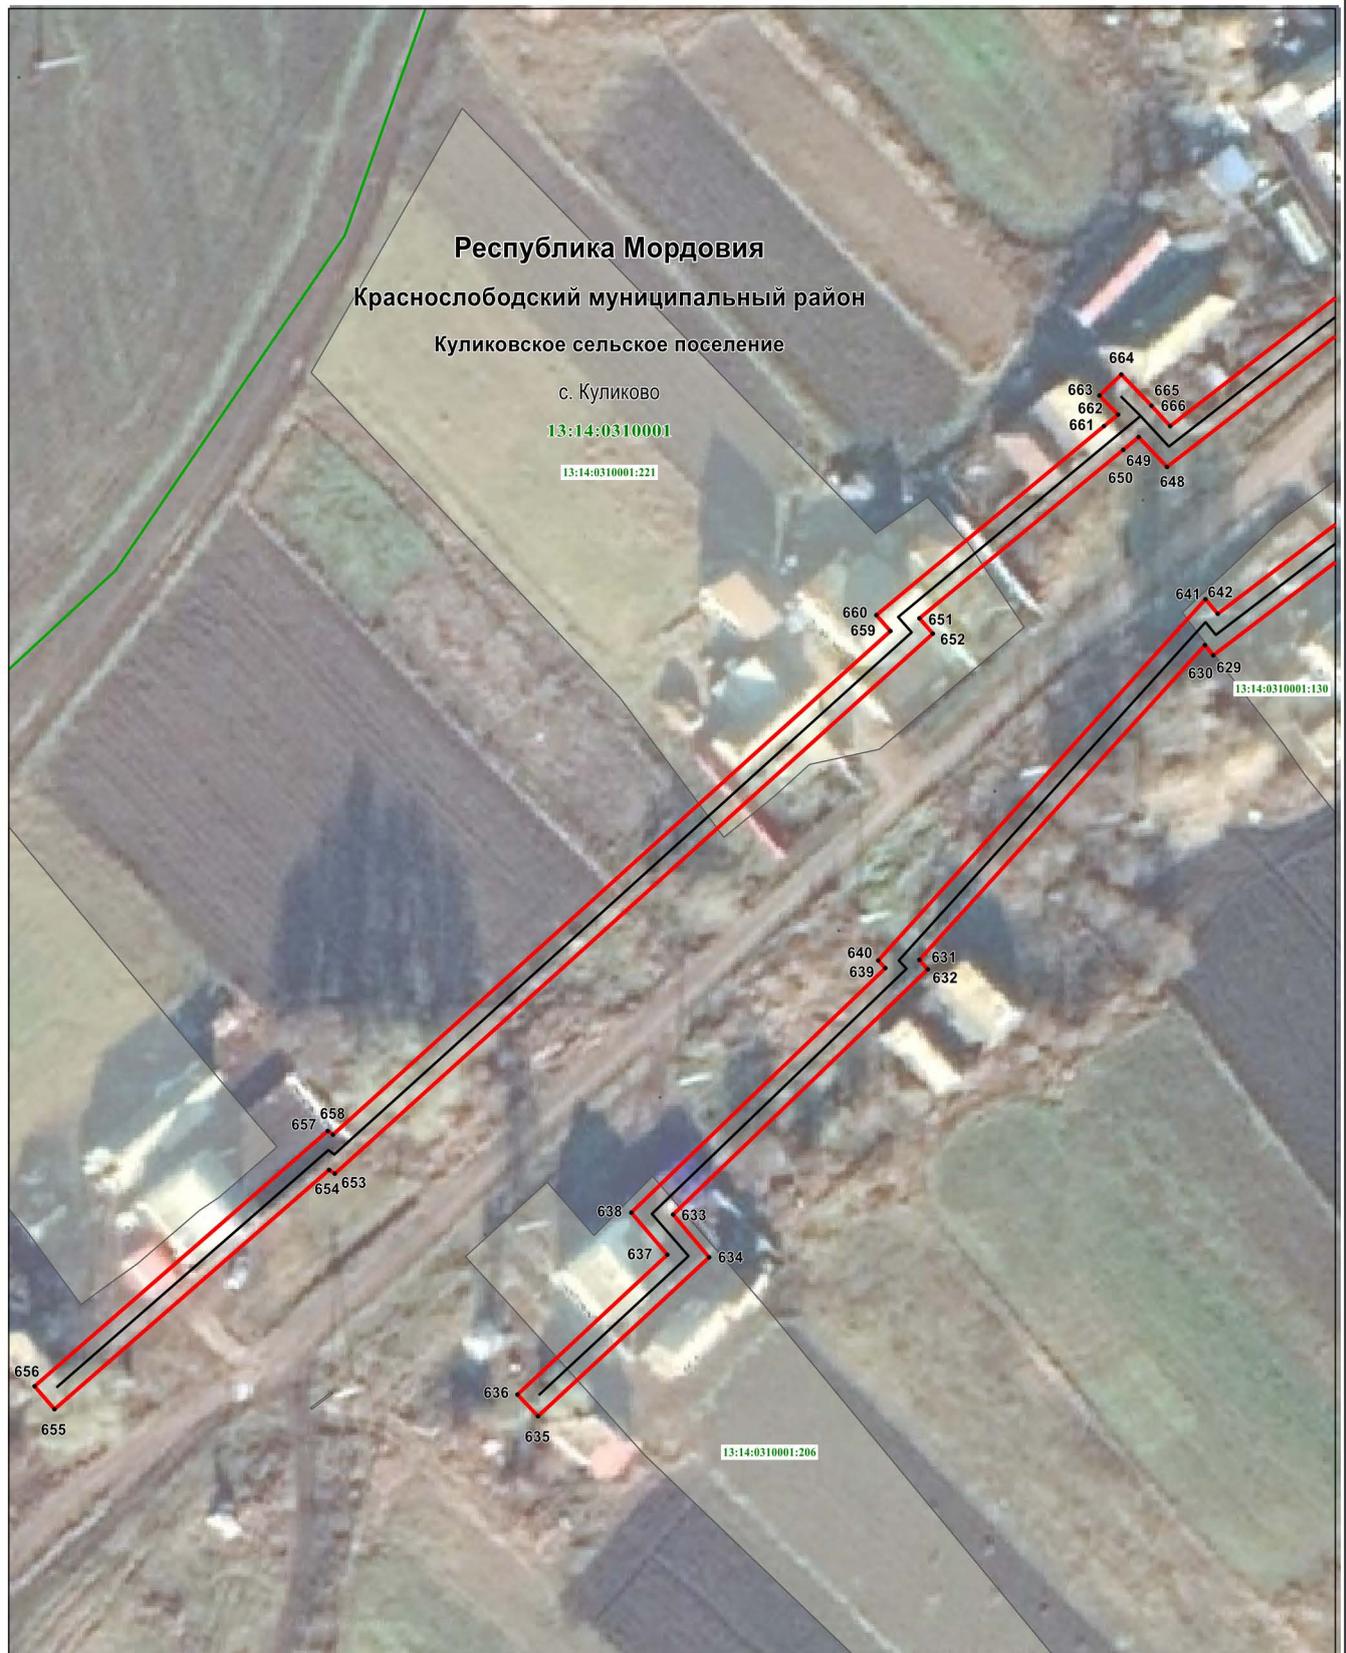

Масштаб 1 : 1000

Используемые условные знаки и обозначения приведены на отдельной странице в конце раздела.

Раздел 4

Схема расположения границ публичного сервитута

Используемые условные знаки и обозначения:

	- характерная точка планируемой границы публичного сервитута
	- планируемая граница публичного сервитута
	- газопровод
	- граница кадастрового квартала
	- земельный участок, кадастровый номер
	- подпись кадастрового квартала
Республика Мордовия	- наименование субъекта РФ
Краснослободский муниципальный район	- наименование муниципального района
Куликовское сельское поселение	- наименование сельского поселения
с. Куликово	- наименование населённого пункта