

ГРАФИЧЕСКОЕ ОПИСАНИЕ МЕСТОПОЛОЖЕНИЯ ГРАНИЦ

Публичный сервитут на срок 49 лет в пользу ООО «ИНВЕСТ-ТРЕЙДХАУС» (ИНН: 7716799274, ОГРН: 1157746640270) в отношении земель и земельных участков в целях эксплуатации линейного объекта системы газоснабжения местного значения «Подземный и надземный газопровод низкого давления»
(наименование объекта, местоположение границ которого описано (далее - объект)

Раздел 1

Сведения об объекте		
№ п/п	Характеристики объекта	Описание характеристик
1	2	3
1	Местоположение объекта	Республика Мордовия, Краснослободский муниципальный район, Старосиндровское сельское поселение, с. Старое Синдрово
2	Площадь объекта +/- величина погрешности определения площади (Р+/- Дельта Р)	30815 кв.м ± 35 кв.м
3	Иные характеристики объекта	Публичный сервитут на срок 49 лет в пользу ООО «ИНВЕСТ-ТРЕЙДХАУС» (ИНН: 7716799274, ОГРН: 1157746640270) в отношении земель и земельных участков в целях эксплуатации линейного объекта системы газоснабжения местного значения «Подземный и надземный газопровод низкого давления» в соответствии со статьей 3.6 Федерального закона от 25.10.2001 № 137-ФЗ «О введении в действие Земельного кодекса Российской Федерации»

Раздел 2

Сведения о местоположении границ объекта					
1. Система координат <u>МСК-13, зона 1</u>					
2. Сведения о характерных точках границ объекта					
Обозначение характерных точек границ	Координаты, м		Метод определения координат характерной точки	Средняя квадратическая погрешность положения характерной точки (M_t), м	Описание обозначения точки на местности (при наличии)
	X	Y			
1	2	3	4	5	6
Зона1(1)	-	-	-	-	-
1	418374.75	1221690.30	Аналитический метод	0.10	-
2	418377.31	1221693.38	Аналитический метод	0.10	-
3	418363.51	1221704.84	Аналитический метод	0.10	-
4	418359.18	1221700.70	Аналитический метод	0.10	-
5	418339.17	1221728.96	Аналитический метод	0.10	-
6	418347.07	1221734.68	Аналитический метод	0.10	-
7	418336.18	1221755.05	Аналитический метод	0.10	-
8	418361.27	1221768.41	Аналитический метод	0.10	-
9	418369.64	1221772.72	Аналитический метод	0.10	-
10	418370.18	1221771.68	Аналитический метод	0.10	-
11	418373.33	1221765.43	Аналитический метод	0.10	-
12	418390.72	1221732.12	Аналитический метод	0.10	-
13	418400.74	1221740.00	Аналитический метод	0.10	-
14	418405.84	1221734.24	Аналитический метод	0.10	-
15	418408.84	1221736.90	Аналитический метод	0.10	-
16	418401.24	1221745.48	Аналитический метод	0.10	-
17	418392.04	1221738.24	Аналитический метод	0.10	-
18	418376.89	1221767.25	Аналитический метод	0.10	-
19	418374.00	1221773.00	Аналитический метод	0.10	-
20	418375.72	1221773.96	Аналитический метод	0.10	-
21	418346.91	1221825.70	Аналитический метод	0.10	-
22	418315.48	1221878.26	Аналитический метод	0.10	-
23	418328.68	1221885.61	Аналитический метод	0.10	-
24	418315.45	1221909.57	Аналитический метод	0.10	-
25	418301.00	1221901.53	Аналитический метод	0.10	-
26	418290.89	1221917.80	Аналитический метод	0.10	-
27	418288.30	1221922.53	Аналитический метод	0.10	-
28	418255.34	1221976.01	Аналитический метод	0.10	-
29	418313.43	1222020.27	Аналитический метод	0.10	-
30	418314.14	1222019.44	Аналитический метод	0.10	-
31	418381.37	1222066.55	Аналитический метод	0.10	-
32	418383.40	1222063.64	Аналитический метод	0.10	-
33	418386.68	1222065.94	Аналитический метод	0.10	-
34	418384.65	1222068.85	Аналитический метод	0.10	-
35	418392.90	1222074.63	Аналитический метод	0.10	-
36	418396.53	1222077.18	Аналитический метод	0.10	-
37	418404.59	1222082.97	Аналитический метод	0.10	-
38	418407.17	1222080.30	Аналитический метод	0.10	-
39	418477.99	1222131.13	Аналитический метод	0.10	-
40	418479.71	1222128.81	Аналитический метод	0.10	-
41	418519.43	1222153.57	Аналитический метод	0.10	-
42	418527.28	1222158.46	Аналитический метод	0.10	-
43	418559.56	1222179.17	Аналитический метод	0.10	-
44	418557.96	1222182.09	Аналитический метод	0.10	-
45	418559.39	1222183.07	Аналитический метод	0.10	-
46	418568.12	1222187.84	Аналитический метод	0.10	-
47	418615.32	1222214.28	Аналитический метод	0.10	-
48	418625.08	1222195.05	Аналитический метод	0.10	-
49	418626.22	1222193.62	Аналитический метод	0.10	-

50	418628.23	1222193.89	Аналитический метод	0.10	–
51	418634.36	1222196.70	Аналитический метод	0.10	–
52	418640.85	1222182.75	Аналитический метод	0.10	–
53	418647.79	1222167.27	Аналитический метод	0.10	–
54	418649.14	1222164.28	Аналитический метод	0.10	–
55	418649.47	1222163.56	Аналитический метод	0.10	–
56	418614.38	1222148.39	Аналитический метод	0.10	–
57	418616.09	1222144.13	Аналитический метод	0.10	–
58	418593.42	1222132.38	Аналитический метод	0.10	–
59	418602.42	1222111.91	Аналитический метод	0.10	–
60	418624.94	1222057.65	Аналитический метод	0.10	–
61	418631.26	1222042.45	Аналитический метод	0.10	–
62	418634.96	1222043.99	Аналитический метод	0.10	–
63	418628.64	1222059.19	Аналитический метод	0.10	–
64	418606.10	1222113.49	Аналитический метод	0.10	–
65	418598.60	1222130.56	Аналитический метод	0.10	–
66	418621.15	1222142.25	Аналитический метод	0.10	–
67	418619.54	1222146.27	Аналитический метод	0.10	–
68	418651.17	1222159.93	Аналитический метод	0.10	–
69	418657.99	1222143.32	Аналитический метод	0.10	–
70	418686.35	1222075.08	Аналитический метод	0.10	–
71	418687.32	1222075.46	Аналитический метод	0.10	–
72	418690.86	1222068.99	Аналитический метод	0.10	–
73	418714.07	1222025.70	Аналитический метод	0.10	–
74	418689.25	1222012.36	Аналитический метод	0.10	–
75	418691.15	1222008.84	Аналитический метод	0.10	–
76	418716.85	1222022.65	Аналитический метод	0.10	–
77	418719.44	1222024.15	Аналитический метод	0.10	–
78	418694.38	1222070.89	Аналитический метод	0.10	–
79	418689.14	1222080.48	Аналитический метод	0.10	–
80	418688.53	1222080.24	Аналитический метод	0.10	–
81	418661.69	1222144.84	Аналитический метод	0.10	–
82	418654.11	1222163.32	Аналитический метод	0.10	–
83	418653.12	1222165.84	Аналитический метод	0.10	–
84	418652.61	1222167.16	Аналитический метод	0.10	–
85	418653.16	1222167.39	Аналитический метод	0.10	–
86	418662.84	1222171.70	Аналитический метод	0.10	–
87	418671.57	1222175.26	Аналитический метод	0.10	–
88	418675.47	1222166.07	Аналитический метод	0.10	–
89	418686.13	1222139.03	Аналитический метод	0.10	–
90	418693.74	1222119.25	Аналитический метод	0.10	–
91	418720.68	1222051.08	Аналитический метод	0.10	–
92	418726.39	1222053.44	Аналитический метод	0.10	–
93	418742.17	1222026.80	Аналитический метод	0.10	–
94	418747.19	1222029.53	Аналитический метод	0.10	–
95	418770.90	1222042.77	Аналитический метод	0.10	–
96	418772.91	1222039.44	Аналитический метод	0.10	–
97	418816.03	1222063.26	Аналитический метод	0.10	–
98	418851.57	1222082.18	Аналитический метод	0.10	–
99	418866.10	1222089.87	Аналитический метод	0.10	–
100	418889.07	1222101.78	Аналитический метод	0.10	–
101	418924.38	1222120.89	Аналитический метод	0.10	–
102	418979.24	1222149.66	Аналитический метод	0.10	–
103	419024.13	1222174.20	Аналитический метод	0.10	–
104	419023.57	1222175.18	Аналитический метод	0.10	–
105	419032.32	1222179.83	Аналитический метод	0.10	–
106	419032.44	1222179.63	Аналитический метод	0.10	–
107	419078.43	1222203.35	Аналитический метод	0.10	–
108	419115.94	1222222.85	Аналитический метод	0.10	–
109	419114.10	1222226.39	Аналитический метод	0.10	–
110	419076.59	1222206.91	Аналитический метод	0.10	–
111	419033.90	1222184.89	Аналитический метод	0.10	–
112	419033.76	1222185.11	Аналитический метод	0.10	–
113	419021.61	1222178.67	Аналитический метод	0.10	–
114	419003.23	1222213.73	Аналитический метод	0.10	–
115	418993.62	1222207.17	Аналитический метод	0.10	–
116	418986.29	1222220.47	Аналитический метод	0.10	–

117	418990.26	122222.65	Аналитический метод	0.10	–
118	418961.39	1222270.49	Аналитический метод	0.10	–
119	418952.08	1222285.73	Аналитический метод	0.10	–
120	418953.68	1222286.49	Аналитический метод	0.10	–
121	418954.35	1222286.22	Аналитический метод	0.10	–
122	418961.89	1222292.47	Аналитический метод	0.10	–
123	418963.25	1222293.55	Аналитический метод	0.10	–
124	418981.92	1222306.87	Аналитический метод	0.10	–
125	418964.34	1222330.29	Аналитический метод	0.10	–
126	418960.29	1222335.82	Аналитический метод	0.10	–
127	418953.86	1222344.25	Аналитический метод	0.10	–
128	418950.68	1222341.83	Аналитический метод	0.10	–
129	418957.09	1222333.42	Аналитический метод	0.10	–
130	418961.12	1222327.91	Аналитический метод	0.10	–
131	418976.26	1222307.75	Аналитический метод	0.10	–
132	418960.85	1222296.75	Аналитический метод	0.10	–
133	418959.37	1222295.57	Аналитический метод	0.10	–
134	418953.56	1222290.85	Аналитический метод	0.10	–
135	418949.98	1222289.17	Аналитический метод	0.10	–
136	418949.77	1222289.52	Аналитический метод	0.10	–
137	418946.06	1222296.42	Аналитический метод	0.10	–
138	418937.15	1222310.16	Аналитический метод	0.10	–
139	418940.79	1222312.61	Аналитический метод	0.10	–
140	418924.40	1222339.58	Аналитический метод	0.10	–
141	418920.98	1222337.50	Аналитический метод	0.10	–
142	418935.39	1222313.79	Аналитический метод	0.10	–
143	418931.65	1222311.28	Аналитический метод	0.10	–
144	418942.62	1222294.38	Аналитический метод	0.10	–
145	418945.78	1222288.49	Аналитический метод	0.10	–
146	418928.04	1222277.15	Аналитический метод	0.10	–
147	418930.20	1222273.77	Аналитический метод	0.10	–
148	418947.82	1222285.03	Аналитический метод	0.10	–
149	418957.97	1222268.41	Аналитический метод	0.10	–
150	418984.68	1222224.15	Аналитический метод	0.10	–
151	418980.85	1222222.05	Аналитический метод	0.10	–
152	418992.24	1222201.39	Аналитический метод	0.10	–
153	419001.77	1222207.89	Аналитический метод	0.10	–
154	419018.37	1222176.22	Аналитический метод	0.10	–
155	419018.64	1222175.76	Аналитический метод	0.10	–
156	418977.36	1222153.18	Аналитический метод	0.10	–
157	418922.50	1222124.43	Аналитический метод	0.10	–
158	418887.19	1222105.32	Аналитический метод	0.10	–
159	418864.24	1222093.41	Аналитический метод	0.10	–
160	418849.69	1222085.72	Аналитический метод	0.10	–
161	418814.13	1222066.78	Аналитический метод	0.10	–
162	418774.35	1222044.80	Аналитический метод	0.10	–
163	418772.32	1222048.15	Аналитический метод	0.10	–
164	418745.27	1222033.03	Аналитический метод	0.10	–
165	418743.65	1222032.16	Аналитический метод	0.10	–
166	418728.07	1222058.46	Аналитический метод	0.10	–
167	418722.90	1222056.32	Аналитический метод	0.10	–
168	418697.46	1222120.71	Аналитический метод	0.10	–
169	418689.85	1222140.49	Аналитический метод	0.10	–
170	418679.17	1222167.59	Аналитический метод	0.10	–
171	418674.48	1222178.63	Аналитический метод	0.10	–
172	418674.43	1222178.74	Аналитический метод	0.10	–
173	418671.47	1222185.76	Аналитический метод	0.10	–
174	418660.53	1222213.27	Аналитический метод	0.10	–
175	418653.31	1222232.20	Аналитический метод	0.10	–
176	418636.19	1222279.00	Аналитический метод	0.10	–
177	418634.02	1222301.80	Аналитический метод	0.10	–
178	418637.67	1222320.56	Аналитический метод	0.10	–
179	418639.94	1222331.22	Аналитический метод	0.10	–
180	418658.26	1222347.17	Аналитический метод	0.10	–
181	418659.33	1222345.78	Аналитический метод	0.10	–
182	418699.55	1222377.41	Аналитический метод	0.10	–
183	418740.49	1222408.93	Аналитический метод	0.10	–

184	418755.86	1222419.72	Аналитический метод	0.10	–
185	418806.63	1222450.87	Аналитический метод	0.10	–
186	418816.49	1222446.09	Аналитический метод	0.10	–
187	418823.42	1222450.85	Аналитический метод	0.10	–
188	418831.72	1222456.57	Аналитический метод	0.10	–
189	418843.00	1222463.96	Аналитический метод	0.10	–
190	418838.45	1222472.44	Аналитический метод	0.10	–
191	418845.49	1222475.88	Аналитический метод	0.10	–
192	418843.73	1222479.48	Аналитический метод	0.10	–
193	418832.97	1222474.22	Аналитический метод	0.10	–
194	418837.74	1222465.30	Аналитический метод	0.10	–
195	418829.48	1222459.89	Аналитический метод	0.10	–
196	418821.16	1222454.15	Аналитический метод	0.10	–
197	418816.15	1222450.71	Аналитический метод	0.10	–
198	418806.41	1222455.43	Аналитический метод	0.10	–
199	418753.66	1222423.06	Аналитический метод	0.10	–
200	418738.11	1222412.15	Аналитический метод	0.10	–
201	418697.09	1222380.57	Аналитический метод	0.10	–
202	418660.03	1222351.42	Аналитический метод	0.10	–
203	418658.84	1222352.97	Аналитический метод	0.10	–
204	418637.67	1222334.54	Аналитический метод	0.10	–
205	418631.27	1222339.40	Аналитический метод	0.10	–
206	418626.93	1222343.61	Аналитический метод	0.10	–
207	418605.86	1222315.28	Аналитический метод	0.10	–
208	418607.64	1222313.00	Аналитический метод	0.10	–
209	418603.37	1222308.30	Аналитический метод	0.10	–
210	418564.88	1222265.41	Аналитический метод	0.10	–
211	418546.78	1222244.61	Аналитический метод	0.10	–
212	418540.66	1222237.73	Аналитический метод	0.10	–
213	418536.79	1222233.71	Аналитический метод	0.10	–
214	418542.89	1222226.70	Аналитический метод	0.10	–
215	418524.92	1222211.67	Аналитический метод	0.10	–
216	418517.23	1222206.06	Аналитический метод	0.10	–
217	418491.56	1222186.02	Аналитический метод	0.10	–
218	418470.36	1222169.21	Аналитический метод	0.10	–
219	418460.39	1222161.61	Аналитический метод	0.10	–
220	418448.52	1222152.27	Аналитический метод	0.10	–
221	418444.55	1222149.37	Аналитический метод	0.10	–
222	418441.70	1222147.25	Аналитический метод	0.10	–
223	418439.65	1222145.75	Аналитический метод	0.10	–
224	418428.38	1222137.67	Аналитический метод	0.10	–
225	418386.31	1222108.21	Аналитический метод	0.10	–
226	418364.50	1222092.58	Аналитический метод	0.10	–
227	418363.82	1222093.55	Аналитический метод	0.10	–
228	418335.60	1222072.45	Аналитический метод	0.10	–
229	418283.90	1222033.37	Аналитический метод	0.10	–
230	418259.00	1222013.66	Аналитический метод	0.10	–
231	418221.79	1221984.57	Аналитический метод	0.10	–
232	418221.21	1221985.21	Аналитический метод	0.10	–
233	418220.92	1221984.98	Аналитический метод	0.10	–
234	418220.82	1221985.14	Аналитический метод	0.10	–
235	418215.78	1221980.92	Аналитический метод	0.10	–
236	418204.21	1221995.75	Аналитический метод	0.10	–
237	418180.86	1222020.92	Аналитический метод	0.10	–
238	418161.09	1222040.79	Аналитический метод	0.10	–
239	418158.40	1222042.13	Аналитический метод	0.10	–
240	418158.25	1222042.63	Аналитический метод	0.10	–
241	418167.71	1222048.46	Аналитический метод	0.10	–
242	418169.87	1222050.10	Аналитический метод	0.10	–
243	418146.26	1222083.95	Аналитический метод	0.10	–
244	418131.97	1222106.58	Аналитический метод	0.10	–
245	418128.59	1222104.44	Аналитический метод	0.10	–
246	418142.92	1222081.73	Аналитический метод	0.10	–
247	418164.32	1222051.07	Аналитический метод	0.10	–
248	418156.11	1222046.01	Аналитический метод	0.10	–
249	418140.68	1222065.47	Аналитический метод	0.10	–
250	418142.75	1222067.23	Аналитический метод	0.10	–

251	418116.62	1222102.49	Аналитический метод	0.10	–
252	418113.40	1222100.11	Аналитический метод	0.10	–
253	418137.31	1222067.85	Аналитический метод	0.10	–
254	418135.14	1222066.01	Аналитический метод	0.10	–
255	418154.31	1222041.83	Аналитический метод	0.10	–
256	418154.40	1222041.54	Аналитический метод	0.10	–
257	418135.34	1222028.21	Аналитический метод	0.10	–
258	418120.40	1222018.58	Аналитический метод	0.10	–
259	418114.54	1222014.40	Аналитический метод	0.10	–
260	418111.83	1222017.98	Аналитический метод	0.10	–
261	418111.04	1222019.01	Аналитический метод	0.10	–
262	418110.46	1222019.89	Аналитический метод	0.10	–
263	418109.15	1222021.91	Аналитический метод	0.10	–
264	418105.45	1222018.37	Аналитический метод	0.10	–
265	418108.23	1222015.49	Аналитический метод	0.10	–
266	418108.50	1222015.75	Аналитический метод	0.10	–
267	418108.65	1222015.56	Аналитический метод	0.10	–
268	418113.70	1222008.88	Аналитический метод	0.10	–
269	418122.64	1222015.26	Аналитический метод	0.10	–
270	418137.58	1222024.89	Аналитический метод	0.10	–
271	418156.90	1222038.41	Аналитический метод	0.10	–
272	418158.71	1222037.51	Аналитический метод	0.10	–
273	418177.98	1222018.14	Аналитический метод	0.10	–
274	418201.17	1221993.15	Аналитический метод	0.10	–
275	418211.83	1221979.48	Аналитический метод	0.10	–
276	418173.22	1221950.18	Аналитический метод	0.10	–
277	418176.57	1221944.22	Аналитический метод	0.10	–
278	418151.19	1221920.65	Аналитический метод	0.10	–
279	418128.68	1221899.90	Аналитический метод	0.10	–
280	418131.40	1221896.96	Аналитический метод	0.10	–
281	418153.91	1221917.71	Аналитический метод	0.10	–
282	418181.59	1221943.44	Аналитический метод	0.10	–
283	418178.42	1221949.10	Аналитический метод	0.10	–
284	418212.79	1221975.18	Аналитический метод	0.10	–
285	418213.53	1221974.13	Аналитический метод	0.10	–
286	418215.09	1221975.28	Аналитический метод	0.10	–
287	418227.24	1221959.46	Аналитический метод	0.10	–
288	418200.77	1221939.56	Аналитический метод	0.10	–
289	418164.74	1221911.89	Аналитический метод	0.10	–
290	418137.94	1221889.27	Аналитический метод	0.10	–
291	418123.14	1221876.77	Аналитический метод	0.10	–
292	418085.70	1221846.92	Аналитический метод	0.10	–
293	418057.71	1221826.41	Аналитический метод	0.10	–
294	418030.41	1221806.02	Аналитический метод	0.10	–
295	418020.02	1221797.29	Аналитический метод	0.10	–
296	418001.55	1221783.21	Аналитический метод	0.10	–
297	417987.46	1221772.97	Аналитический метод	0.10	–
298	417978.28	1221765.68	Аналитический метод	0.10	–
299	417982.96	1221756.30	Аналитический метод	0.10	–
300	418010.57	1221705.66	Аналитический метод	0.10	–
301	418033.53	1221662.81	Аналитический метод	0.10	–
302	418043.24	1221644.74	Аналитический метод	0.10	–
303	418005.08	1221619.54	Аналитический метод	0.10	–
304	418001.58	1221624.45	Аналитический метод	0.10	–
305	417964.37	1221604.25	Аналитический метод	0.10	–
306	417965.78	1221601.66	Аналитический метод	0.10	–
307	417959.70	1221597.12	Аналитический метод	0.10	–
308	417944.50	1221588.33	Аналитический метод	0.10	–
309	417924.41	1221576.10	Аналитический метод	0.10	–
310	417915.62	1221570.54	Аналитический метод	0.10	–
311	417912.02	1221576.39	Аналитический метод	0.10	–
312	417911.13	1221578.08	Аналитический метод	0.10	–
313	417906.36	1221586.53	Аналитический метод	0.10	–
314	417902.16	1221593.89	Аналитический метод	0.10	–
315	417922.30	1221603.95	Аналитический метод	0.10	–
316	417941.09	1221613.29	Аналитический метод	0.10	–
317	417928.92	1221638.16	Аналитический метод	0.10	–

318	417931.33	1221639.50	Аналитический метод	0.10	–
319	417931.53	1221639.23	Аналитический метод	0.10	–
320	417935.38	1221641.68	Аналитический метод	0.10	–
321	417933.22	1221645.06	Аналитический метод	0.10	–
322	417932.53	1221644.62	Аналитический метод	0.10	–
323	417932.45	1221644.72	Аналитический метод	0.10	–
324	417925.31	1221640.73	Аналитический метод	0.10	–
325	417923.66	1221639.80	Аналитический метод	0.10	–
326	417924.49	1221638.10	Аналитический метод	0.10	–
327	417935.75	1221615.11	Аналитический метод	0.10	–
328	417920.52	1221607.53	Аналитический метод	0.10	–
329	417898.49	1221596.53	Аналитический метод	0.10	–
330	417858.64	1221577.38	Аналитический метод	0.10	–
331	417859.81	1221574.76	Аналитический метод	0.10	–
332	417849.71	1221569.50	Аналитический метод	0.10	–
333	417851.55	1221565.96	Аналитический метод	0.10	–
334	417865.01	1221572.96	Аналитический метод	0.10	–
335	417863.88	1221575.46	Аналитический метод	0.10	–
336	417898.56	1221592.13	Аналитический метод	0.10	–
337	417902.88	1221584.55	Аналитический метод	0.10	–
338	417907.61	1221576.16	Аналитический метод	0.10	–
339	417908.54	1221574.41	Аналитический метод	0.10	–
340	417912.24	1221568.41	Аналитический метод	0.10	–
341	417877.56	1221546.50	Аналитический метод	0.10	–
342	417839.67	1221522.18	Аналитический метод	0.10	–
343	417795.68	1221498.14	Аналитический метод	0.10	–
344	417787.43	1221512.40	Аналитический метод	0.10	–
345	417783.15	1221519.78	Аналитический метод	0.10	–
346	417779.69	1221517.78	Аналитический метод	0.10	–
347	417783.97	1221510.40	Аналитический метод	0.10	–
348	417792.18	1221496.21	Аналитический метод	0.10	–
349	417787.75	1221493.82	Аналитический метод	0.10	–
350	417765.31	1221482.22	Аналитический метод	0.10	–
351	417714.78	1221455.71	Аналитический метод	0.10	–
352	417714.05	1221456.56	Аналитический метод	0.10	–
353	417665.45	1221425.55	Аналитический метод	0.10	–
354	417667.07	1221422.67	Аналитический метод	0.10	–
355	417642.58	1221408.36	Аналитический метод	0.10	–
356	417609.47	1221389.91	Аналитический метод	0.10	–
357	417610.43	1221387.71	Аналитический метод	0.10	–
358	417608.06	1221386.13	Аналитический метод	0.10	–
359	417629.08	1221341.19	Аналитический метод	0.10	–
360	417630.65	1221337.84	Аналитический метод	0.10	–
361	417628.48	1221336.70	Аналитический метод	0.10	–
362	417622.19	1221333.20	Аналитический метод	0.10	–
363	417586.88	1221314.14	Аналитический метод	0.10	–
364	417586.33	1221315.18	Аналитический метод	0.10	–
365	417525.15	1221288.60	Аналитический метод	0.10	–
366	417526.75	1221284.94	Аналитический метод	0.10	–
367	417584.53	1221310.04	Аналитический метод	0.10	–
368	417585.24	1221308.70	Аналитический метод	0.10	–
369	417624.11	1221329.70	Аналитический метод	0.10	–
370	417630.38	1221333.18	Аналитический метод	0.10	–
371	417635.89	1221336.08	Аналитический метод	0.10	–
372	417632.70	1221342.89	Аналитический метод	0.10	–
373	417613.14	1221384.71	Аналитический метод	0.10	–
374	417615.45	1221386.23	Аналитический метод	0.10	–
375	417614.59	1221388.19	Аналитический метод	0.10	–
376	417644.56	1221404.88	Аналитический метод	0.10	–
377	417672.47	1221421.19	Аналитический метод	0.10	–
378	417671.03	1221423.79	Аналитический метод	0.10	–
379	417670.79	1221424.21	Аналитический метод	0.10	–
380	417713.27	1221451.32	Аналитический метод	0.10	–
381	417713.80	1221450.69	Аналитический метод	0.10	–
382	417767.15	1221478.68	Аналитический метод	0.10	–
383	417789.63	1221490.28	Аналитический метод	0.10	–
384	417795.48	1221493.46	Аналитический метод	0.10	–

385	417795.91	1221493.71	Аналитический метод	0.10	–
386	417841.71	1221518.74	Аналитический метод	0.10	–
387	417879.70	1221543.12	Аналитический метод	0.10	–
388	417916.05	1221566.08	Аналитический метод	0.10	–
389	417926.51	1221572.70	Аналитический метод	0.10	–
390	417946.54	1221584.89	Аналитический метод	0.10	–
391	417961.90	1221593.78	Аналитический метод	0.10	–
392	417970.94	1221600.52	Аналитический метод	0.10	–
393	417969.79	1221602.65	Аналитический метод	0.10	–
394	418000.38	1221619.25	Аналитический метод	0.10	–
395	418002.31	1221616.54	Аналитический метод	0.10	–
396	418002.97	1221615.62	Аналитический метод	0.10	–
397	418003.51	1221614.88	Аналитический метод	0.10	–
398	418024.60	1221584.24	Аналитический метод	0.10	–
399	418059.36	1221534.96	Аналитический метод	0.10	–
400	418058.87	1221534.21	Аналитический метод	0.10	–
401	418059.54	1221532.93	Аналитический метод	0.10	–
402	418078.49	1221502.45	Аналитический метод	0.10	–
403	418091.08	1221482.97	Аналитический метод	0.10	–
404	418083.01	1221476.70	Аналитический метод	0.10	–
405	418093.89	1221460.90	Аналитический метод	0.10	–
406	418072.69	1221444.77	Аналитический метод	0.10	–
407	418067.14	1221440.69	Аналитический метод	0.10	–
408	418044.45	1221424.05	Аналитический метод	0.10	–
409	418028.41	1221411.81	Аналитический метод	0.10	–
410	418029.82	1221410.00	Аналитический метод	0.10	–
411	418009.58	1221387.29	Аналитический метод	0.10	–
412	417981.09	1221355.53	Аналитический метод	0.10	–
413	417961.56	1221341.08	Аналитический метод	0.10	–
414	417930.03	1221318.01	Аналитический метод	0.10	–
415	417922.60	1221312.40	Аналитический метод	0.10	–
416	417922.84	1221312.01	Аналитический метод	0.10	–
417	417895.91	1221291.48	Аналитический метод	0.10	–
418	417896.51	1221289.69	Аналитический метод	0.10	–
419	417900.52	1221273.72	Аналитический метод	0.10	–
420	417872.94	1221272.31	Аналитический метод	0.10	–
421	417866.57	1221267.42	Аналитический метод	0.10	–
422	417830.78	1221237.20	Аналитический метод	0.10	–
423	417792.34	1221204.60	Аналитический метод	0.10	–
424	417755.97	1221174.21	Аналитический метод	0.10	–
425	417735.62	1221157.26	Аналитический метод	0.10	–
426	417697.73	1221124.46	Аналитический метод	0.10	–
427	417661.85	1221094.18	Аналитический метод	0.10	–
428	417644.75	1221079.75	Аналитический метод	0.10	–
429	417647.33	1221076.69	Аналитический метод	0.10	–
430	417664.43	1221091.12	Аналитический метод	0.10	–
431	417700.33	1221121.42	Аналитический метод	0.10	–
432	417738.20	1221154.22	Аналитический метод	0.10	–
433	417758.53	1221171.13	Аналитический метод	0.10	–
434	417794.92	1221201.54	Аналитический метод	0.10	–
435	417833.36	1221234.14	Аналитический метод	0.10	–
436	417869.09	1221264.30	Аналитический метод	0.10	–
437	417874.38	1221268.37	Аналитический метод	0.10	–
438	417905.58	1221269.98	Аналитический метод	0.10	–
439	417900.56	1221290.00	Аналитический метод	0.10	–
440	417928.12	1221311.01	Аналитический метод	0.10	–
441	417927.90	1221311.38	Аналитический метод	0.10	–
442	417932.41	1221314.79	Аналитический метод	0.10	–
443	417963.94	1221337.86	Аналитический метод	0.10	–
444	417980.89	1221350.41	Аналитический метод	0.10	–
445	417981.46	1221349.92	Аналитический метод	0.10	–
446	418012.56	1221384.63	Аналитический метод	0.10	–
447	418035.04	1221409.84	Аналитический метод	0.10	–
448	418034.05	1221411.09	Аналитический метод	0.10	–
449	418045.53	1221419.85	Аналитический метод	0.10	–
450	418046.27	1221419.17	Аналитический метод	0.10	–
451	418048.97	1221422.11	Аналитический метод	0.10	–

452	418048.79	1221422.27	Аналитический метод	0.10	–
453	418069.50	1221437.47	Аналитический метод	0.10	–
454	418075.09	1221441.57	Аналитический метод	0.10	–
455	418099.35	1221460.02	Аналитический метод	0.10	–
456	418088.45	1221475.86	Аналитический метод	0.10	–
457	418096.50	1221482.11	Аналитический метод	0.10	–
458	418095.39	1221483.67	Аналитический метод	0.10	–
459	418095.30	1221483.81	Аналитический метод	0.10	–
460	418081.87	1221504.59	Аналитический метод	0.10	–
461	418064.08	1221533.21	Аналитический метод	0.10	–
462	418075.86	1221539.84	Аналитический метод	0.10	–
463	418092.56	1221556.68	Аналитический метод	0.10	–
464	418113.89	1221580.10	Аналитический метод	0.10	–
465	418147.33	1221544.51	Аналитический метод	0.10	–
466	418150.25	1221547.25	Аналитический метод	0.10	–
467	418116.59	1221583.07	Аналитический метод	0.10	–
468	418119.35	1221586.10	Аналитический метод	0.10	–
469	418140.22	1221607.01	Аналитический метод	0.10	–
470	418170.68	1221633.91	Аналитический метод	0.10	–
471	418175.05	1221629.69	Аналитический метод	0.10	–
472	418177.83	1221632.57	Аналитический метод	0.10	–
473	418170.80	1221639.35	Аналитический метод	0.10	–
474	418137.48	1221609.93	Аналитический метод	0.10	–
475	418116.45	1221588.86	Аналитический метод	0.10	–
476	418089.66	1221559.44	Аналитический метод	0.10	–
477	418073.42	1221543.06	Аналитический метод	0.10	–
478	418062.77	1221537.06	Аналитический метод	0.10	–
479	418027.88	1221586.52	Аналитический метод	0.10	–
480	418007.40	1221616.28	Аналитический метод	0.10	–
481	418048.50	1221643.42	Аналитический метод	0.10	–
482	418037.05	1221664.71	Аналитический метод	0.10	–
483	418014.09	1221707.56	Аналитический метод	0.10	–
484	418007.47	1221719.71	Аналитический метод	0.10	–
485	418007.65	1221719.81	Аналитический метод	0.10	–
486	418016.65	1221703.18	Аналитический метод	0.10	–
487	418020.17	1221705.08	Аналитический метод	0.10	–
488	418009.27	1221725.23	Аналитический метод	0.10	–
489	418008.73	1221724.94	Аналитический метод	0.10	–
490	418007.92	1221726.44	Аналитический метод	0.10	–
491	417987.73	1221763.77	Аналитический метод	0.10	–
492	418030.01	1221790.31	Аналитический метод	0.10	–
493	418027.86	1221793.72	Аналитический метод	0.10	–
494	418054.24	1221814.05	Аналитический метод	0.10	–
495	418054.51	1221813.69	Аналитический метод	0.10	–
496	418062.19	1221818.85	Аналитический метод	0.10	–
497	418092.01	1221841.90	Аналитический метод	0.10	–
498	418090.57	1221843.70	Аналитический метод	0.10	–
499	418089.65	1221844.96	Аналитический метод	0.10	–
500	418125.68	1221873.67	Аналитический метод	0.10	–
501	418139.03	1221884.95	Аналитический метод	0.10	–
502	418147.08	1221875.80	Аналитический метод	0.10	–
503	418177.57	1221831.59	Аналитический метод	0.10	–
504	418168.90	1221826.03	Аналитический метод	0.10	–
505	418168.63	1221825.80	Аналитический метод	0.10	–
506	418167.25	1221824.65	Аналитический метод	0.10	–
507	418189.79	1221790.82	Аналитический метод	0.10	–
508	418193.11	1221793.04	Аналитический метод	0.10	–
509	418172.69	1221823.70	Аналитический метод	0.10	–
510	418181.49	1221829.36	Аналитический метод	0.10	–
511	418183.90	1221831.00	Аналитический метод	0.10	–
512	418212.22	1221793.03	Аналитический метод	0.10	–
513	418215.42	1221795.43	Аналитический метод	0.10	–
514	418185.98	1221834.91	Аналитический метод	0.10	–
515	418183.70	1221838.13	Аналитический метод	0.10	–
516	418213.67	1221861.29	Аналитический метод	0.10	–
517	418210.24	1221866.73	Аналитический метод	0.10	–
518	418215.02	1221870.88	Аналитический метод	0.10	–

519	418205.66	1221883.30	Аналитический метод	0.10	–
520	418202.46	1221880.90	Аналитический метод	0.10	–
521	418209.58	1221871.46	Аналитический метод	0.10	–
522	418205.02	1221867.51	Аналитический метод	0.10	–
523	418208.35	1221862.23	Аналитический метод	0.10	–
524	418178.22	1221838.95	Аналитический метод	0.10	–
525	418181.56	1221834.24	Аналитический метод	0.10	–
526	418180.91	1221833.80	Аналитический метод	0.10	–
527	418150.24	1221878.26	Аналитический метод	0.10	–
528	418142.08	1221887.53	Аналитический метод	0.10	–
529	418167.24	1221908.77	Аналитический метод	0.10	–
530	418201.50	1221935.08	Аналитический метод	0.10	–
531	418204.10	1221931.19	Аналитический метод	0.10	–
532	418207.42	1221933.41	Аналитический метод	0.10	–
533	418204.69	1221937.51	Аналитический метод	0.10	–
534	418231.34	1221957.54	Аналитический метод	0.10	–
535	418239.02	1221964.60	Аналитический метод	0.10	–
536	418248.01	1221971.27	Аналитический метод	0.10	–
537	418248.47	1221970.76	Аналитический метод	0.10	–
538	418252.15	1221973.57	Аналитический метод	0.10	–
539	418284.84	1221920.51	Аналитический метод	0.10	–
540	418287.43	1221915.78	Аналитический метод	0.10	–
541	418299.62	1221896.19	Аналитический метод	0.10	–
542	418313.89	1221904.13	Аналитический метод	0.10	–
543	418323.26	1221887.17	Аналитический метод	0.10	–
544	418309.94	1221879.74	Аналитический метод	0.10	–
545	418343.45	1221823.70	Аналитический метод	0.10	–
546	418369.39	1221777.10	Аналитический метод	0.10	–
547	418367.71	1221776.22	Аналитический метод	0.10	–
548	418359.41	1221771.95	Аналитический метод	0.10	–
549	418330.73	1221756.68	Аналитический метод	0.10	–
550	418332.40	1221753.64	Аналитический метод	0.10	–
551	418341.89	1221735.88	Аналитический метод	0.10	–
552	418333.63	1221729.88	Аналитический метод	0.10	–
553	418358.60	1221694.60	Аналитический метод	0.10	–
554	418363.69	1221699.48	Аналитический метод	0.10	–
1	418374.75	1221690.30	Аналитический метод	0.10	–
–	–	–	–	–	–
555	418650.64	1222170.68	Аналитический метод	0.10	–
556	418644.49	1222184.41	Аналитический метод	0.10	–
557	418637.27	1222199.93	Аналитический метод	0.10	–
558	418636.12	1222201.16	Аналитический метод	0.10	–
559	418634.27	1222201.06	Аналитический метод	0.10	–
560	418627.98	1222198.17	Аналитический метод	0.10	–
561	418618.01	1222217.82	Аналитический метод	0.10	–
562	418616.80	1222218.77	Аналитический метод	0.10	–
563	418615.16	1222218.77	Аналитический метод	0.10	–
564	418566.18	1222191.34	Аналитический метод	0.10	–
565	418557.29	1222186.49	Аналитический метод	0.10	–
566	418552.72	1222183.35	Аналитический метод	0.10	–
567	418554.26	1222180.53	Аналитический метод	0.10	–
568	418525.14	1222161.84	Аналитический метод	0.10	–
569	418517.31	1222156.97	Аналитический метод	0.10	–
570	418480.73	1222134.15	Аналитический метод	0.10	–
571	418478.87	1222136.67	Аналитический метод	0.10	–
572	418407.65	1222085.56	Аналитический метод	0.10	–
573	418405.07	1222088.25	Аналитический метод	0.10	–
574	418394.21	1222080.44	Аналитический метод	0.10	–
575	418390.60	1222077.91	Аналитический метод	0.10	–
576	418314.82	1222024.80	Аналитический метод	0.10	–
577	418314.01	1222025.75	Аналитический метод	0.10	–
578	418251.48	1221978.09	Аналитический метод	0.10	–
579	418248.95	1221976.16	Аналитический метод	0.10	–
580	418248.51	1221976.63	Аналитический метод	0.10	–
581	418236.46	1221967.68	Аналитический метод	0.10	–
582	418230.32	1221962.03	Аналитический метод	0.10	–
583	418218.24	1221977.75	Аналитический метод	0.10	–

584	418220.57	1221979.71	Аналитический метод	0.10	–
585	418220.71	1221979.81	Аналитический метод	0.10	–
586	418221.33	1221979.13	Аналитический метод	0.10	–
587	418261.48	1222010.52	Аналитический метод	0.10	–
588	418286.34	1222030.21	Аналитический метод	0.10	–
589	418338.00	1222069.25	Аналитический метод	0.10	–
590	418362.90	1222087.87	Аналитический метод	0.10	–
591	418363.52	1222086.96	Аналитический метод	0.10	–
592	418388.63	1222104.95	Аналитический метод	0.10	–
593	418430.70	1222134.41	Аналитический метод	0.10	–
594	418441.99	1222142.51	Аналитический метод	0.10	–
595	418444.08	1222144.03	Аналитический метод	0.10	–
596	418446.93	1222146.15	Аналитический метод	0.10	–
597	418450.94	1222149.09	Аналитический метод	0.10	–
598	418462.83	1222158.45	Аналитический метод	0.10	–
599	418472.82	1222166.05	Аналитический метод	0.10	–
600	418494.04	1222182.88	Аналитический метод	0.10	–
601	418519.63	1222202.86	Аналитический метод	0.10	–
602	418527.38	1222208.51	Аналитический метод	0.10	–
603	418548.59	1222226.26	Аналитический метод	0.10	–
604	418542.21	1222233.57	Аналитический метод	0.10	–
605	418543.60	1222235.01	Аналитический метод	0.10	–
606	418549.78	1222241.97	Аналитический метод	0.10	–
607	418567.88	1222262.77	Аналитический метод	0.10	–
608	418606.33	1222305.62	Аналитический метод	0.10	–
609	418612.86	1222312.80	Аналитический метод	0.10	–
610	418610.88	1222315.34	Аналитический метод	0.10	–
611	418627.41	1222337.57	Аналитический метод	0.10	–
612	418628.65	1222336.36	Аналитический метод	0.10	–
613	418635.79	1222330.93	Аналитический метод	0.10	–
614	418633.75	1222321.36	Аналитический метод	0.10	–
615	418629.98	1222302.00	Аналитический метод	0.10	–
616	418632.25	1222278.10	Аналитический метод	0.10	–
617	418649.57	1222230.80	Аналитический метод	0.10	–
618	418656.81	1222211.81	Аналитический метод	0.10	–
619	418667.77	1222184.24	Аналитический метод	0.10	–
620	418670.01	1222178.94	Аналитический метод	0.10	–
621	418661.28	1222175.38	Аналитический метод	0.10	–
622	418651.58	1222171.07	Аналитический метод	0.10	–
555	418650.64	1222170.68	Аналитический метод	0.10	–
–	–	–	–	–	–
623	417990.38	1221770.15	Аналитический метод	0.10	–
624	418003.93	1221780.01	Аналитический метод	0.10	–
625	418022.52	1221794.17	Аналитический метод	0.10	–
626	418022.74	1221794.35	Аналитический метод	0.10	–
627	418023.51	1221793.12	Аналитический метод	0.10	–
628	418024.49	1221791.57	Аналитический метод	0.10	–
623	417990.38	1221770.15	Аналитический метод	0.10	–
Зона1(2)	–	–	–	–	–
629	419019.24	1222127.94	Аналитический метод	0.10	–
630	419023.52	1222130.14	Аналитический метод	0.10	–
631	419023.24	1222130.77	Аналитический метод	0.10	–
632	419030.74	1222134.85	Аналитический метод	0.10	–
633	419059.89	1222150.15	Аналитический метод	0.10	–
634	419083.28	1222161.99	Аналитический метод	0.10	–
635	419144.44	1222192.78	Аналитический метод	0.10	–
636	419142.64	1222196.36	Аналитический метод	0.10	–
637	419081.48	1222165.57	Аналитический метод	0.10	–
638	419058.05	1222153.71	Аналитический метод	0.10	–
639	419028.86	1222138.37	Аналитический метод	0.10	–
640	419018.10	1222132.53	Аналитический метод	0.10	–
641	419018.34	1222131.98	Аналитический метод	0.10	–
642	419017.38	1222131.48	Аналитический метод	0.10	–
643	418966.05	1222103.75	Аналитический метод	0.10	–
644	418885.72	1222061.11	Аналитический метод	0.10	–
645	418851.86	1222045.14	Аналитический метод	0.10	–
646	418838.10	1222038.70	Аналитический метод	0.10	–

647	418812.95	1222026.05	Аналитический метод	0.10	–
648	418795.21	1222017.39	Аналитический метод	0.10	–
649	418794.94	1222017.85	Аналитический метод	0.10	–
650	418753.37	1221992.78	Аналитический метод	0.10	–
651	418746.42	1221988.58	Аналитический метод	0.10	–
652	418740.93	1221999.67	Аналитический метод	0.10	–
653	418711.93	1221986.07	Аналитический метод	0.10	–
654	418712.92	1221983.90	Аналитический метод	0.10	–
655	418642.89	1221953.75	Аналитический метод	0.10	–
656	418631.56	1221948.71	Аналитический метод	0.10	–
657	418629.41	1221947.83	Аналитический метод	0.10	–
658	418628.85	1221949.35	Аналитический метод	0.10	–
659	418625.89	1221959.17	Аналитический метод	0.10	–
660	418623.48	1221966.11	Аналитический метод	0.10	–
661	418616.68	1221963.97	Аналитический метод	0.10	–
662	418609.36	1221961.41	Аналитический метод	0.10	–
663	418581.54	1221951.64	Аналитический метод	0.10	–
664	418582.40	1221948.55	Аналитический метод	0.10	–
665	418569.61	1221944.24	Аналитический метод	0.10	–
666	418569.01	1221946.62	Аналитический метод	0.10	–
667	418565.69	1221946.02	Аналитический метод	0.10	–
668	418564.89	1221953.33	Аналитический метод	0.10	–
669	418565.34	1221984.31	Аналитический метод	0.10	–
670	418559.67	1221986.31	Аналитический метод	0.10	–
671	418559.90	1221987.00	Аналитический метод	0.10	–
672	418552.37	1221989.20	Аналитический метод	0.10	–
673	418552.25	1221988.78	Аналитический метод	0.10	–
674	418549.58	1221989.75	Аналитический метод	0.10	–
675	418549.77	1221990.23	Аналитический метод	0.10	–
676	418545.22	1221991.87	Аналитический метод	0.10	–
677	418543.86	1221988.11	Аналитический метод	0.10	–
678	418544.57	1221987.85	Аналитический метод	0.10	–
679	418544.40	1221987.39	Аналитический метод	0.10	–
680	418554.91	1221983.54	Аналитический метод	0.10	–
681	418554.97	1221983.73	Аналитический метод	0.10	–
682	418561.30	1221981.49	Аналитический метод	0.10	–
683	418560.89	1221953.15	Аналитический метод	0.10	–
684	418561.74	1221945.31	Аналитический метод	0.10	–
685	418552.16	1221943.58	Аналитический метод	0.10	–
686	418543.11	1221941.60	Аналитический метод	0.10	–
687	418501.65	1221932.91	Аналитический метод	0.10	–
688	418502.80	1221927.53	Аналитический метод	0.10	–
689	418468.88	1221915.91	Аналитический метод	0.10	–
690	418467.93	1221917.83	Аналитический метод	0.10	–
691	418457.87	1221937.12	Аналитический метод	0.10	–
692	418459.00	1221937.93	Аналитический метод	0.10	–
693	418445.64	1221962.09	Аналитический метод	0.10	–
694	418420.96	1222004.28	Аналитический метод	0.10	–
695	418403.34	1222033.32	Аналитический метод	0.10	–
696	418398.71	1222041.28	Аналитический метод	0.10	–
697	418401.28	1222042.77	Аналитический метод	0.10	–
698	418399.26	1222046.23	Аналитический метод	0.10	–
699	418393.25	1222042.72	Аналитический метод	0.10	–
700	418399.90	1222031.28	Аналитический метод	0.10	–
701	418417.52	1222002.24	Аналитический метод	0.10	–
702	418425.88	1221987.95	Аналитический метод	0.10	–
703	418418.50	1221983.88	Аналитический метод	0.10	–
704	418410.32	1221979.21	Аналитический метод	0.10	–
705	418378.05	1221959.38	Аналитический метод	0.10	–
706	418370.28	1221954.43	Аналитический метод	0.10	–
707	418370.71	1221953.74	Аналитический метод	0.10	–
708	418369.07	1221952.31	Аналитический метод	0.10	–
709	418362.31	1221946.44	Аналитический метод	0.10	–
710	418364.93	1221943.42	Аналитический метод	0.10	–
711	418371.69	1221949.29	Аналитический метод	0.10	–
712	418375.93	1221952.96	Аналитический метод	0.10	–
713	418375.78	1221953.19	Аналитический метод	0.10	–

714	418380.17	1221955.98	Аналитический метод	0.10	–
715	418412.36	1221975.77	Аналитический метод	0.10	–
716	418420.46	1221980.40	Аналитический метод	0.10	–
717	418427.90	1221984.50	Аналитический метод	0.10	–
718	418442.16	1221960.11	Аналитический метод	0.10	–
719	418453.78	1221939.11	Аналитический метод	0.10	–
720	418452.71	1221938.34	Аналитический метод	0.10	–
721	418463.40	1221917.87	Аналитический метод	0.10	–
722	418462.50	1221917.47	Аналитический метод	0.10	–
723	418453.64	1221912.27	Аналитический метод	0.10	–
724	418438.89	1221903.76	Аналитический метод	0.10	–
725	418432.36	1221881.31	Аналитический метод	0.10	–
726	418430.90	1221874.98	Аналитический метод	0.10	–
727	418434.80	1221874.08	Аналитический метод	0.10	–
728	418436.24	1221880.31	Аналитический метод	0.10	–
729	418442.29	1221901.10	Аналитический метод	0.10	–
730	418455.66	1221908.81	Аналитический метод	0.10	–
731	418464.34	1221913.91	Аналитический метод	0.10	–
732	418465.21	1221914.31	Аналитический метод	0.10	–
733	418466.86	1221910.99	Аналитический метод	0.10	–
734	418507.46	1221924.89	Аналитический метод	0.10	–
735	418506.41	1221929.81	Аналитический метод	0.10	–
736	418543.95	1221937.68	Аналитический метод	0.10	–
737	418552.94	1221939.66	Аналитический метод	0.10	–
738	418564.28	1221941.70	Аналитический метод	0.10	–
739	418566.05	1221942.02	Аналитический метод	0.10	–
740	418566.81	1221939.08	Аналитический метод	0.10	–
741	418587.26	1221945.97	Аналитический метод	0.10	–
742	418586.40	1221949.10	Аналитический метод	0.10	–
743	418610.68	1221957.63	Аналитический метод	0.10	–
744	418617.94	1221960.17	Аналитический метод	0.10	–
745	418620.98	1221961.13	Аналитический метод	0.10	–
746	418622.09	1221957.93	Аналитический метод	0.10	–
747	418625.05	1221948.09	Аналитический метод	0.10	–
748	418625.70	1221946.32	Аналитический метод	0.10	–
749	418622.31	1221945.11	Аналитический метод	0.10	–
750	418586.95	1221929.50	Аналитический метод	0.10	–
751	418588.57	1221925.84	Аналитический метод	0.10	–
752	418623.79	1221941.39	Аналитический метод	0.10	–
753	418627.56	1221942.73	Аналитический метод	0.10	–
754	418633.14	1221945.03	Аналитический метод	0.10	–
755	418644.49	1221950.09	Аналитический метод	0.10	–
756	418718.26	1221981.84	Аналитический метод	0.10	–
757	418717.21	1221984.13	Аналитический метод	0.10	–
758	418739.09	1221994.39	Аналитический метод	0.10	–
759	418744.76	1221982.90	Аналитический метод	0.10	–
760	418755.43	1221989.36	Аналитический метод	0.10	–
761	418793.52	1222012.33	Аналитический метод	0.10	–
762	418793.61	1222012.17	Аналитический метод	0.10	–
763	418814.73	1222022.47	Аналитический метод	0.10	–
764	418839.84	1222035.10	Аналитический метод	0.10	–
765	418853.56	1222041.52	Аналитический метод	0.10	–
766	418887.52	1222057.53	Аналитический метод	0.10	–
767	418967.93	1222100.23	Аналитический метод	0.10	–
629	419019.24	1222127.94	Аналитический метод	0.10	–


3. Сведения о характерных точках части (частей) границы объекта

Обозначение характерных точек части границы	Координаты, м		Метод определения координат характерной точки	Средняя квадратическая погрешность положения характерной точки (M_t), м	Описание обозначения точки на местности (при наличии)
	X	Y			
1	2	3	4	5	6
–	–	–	–	–	–

Раздел 4

Схема расположения границ публичного сервитута

Обзорная схема расположения

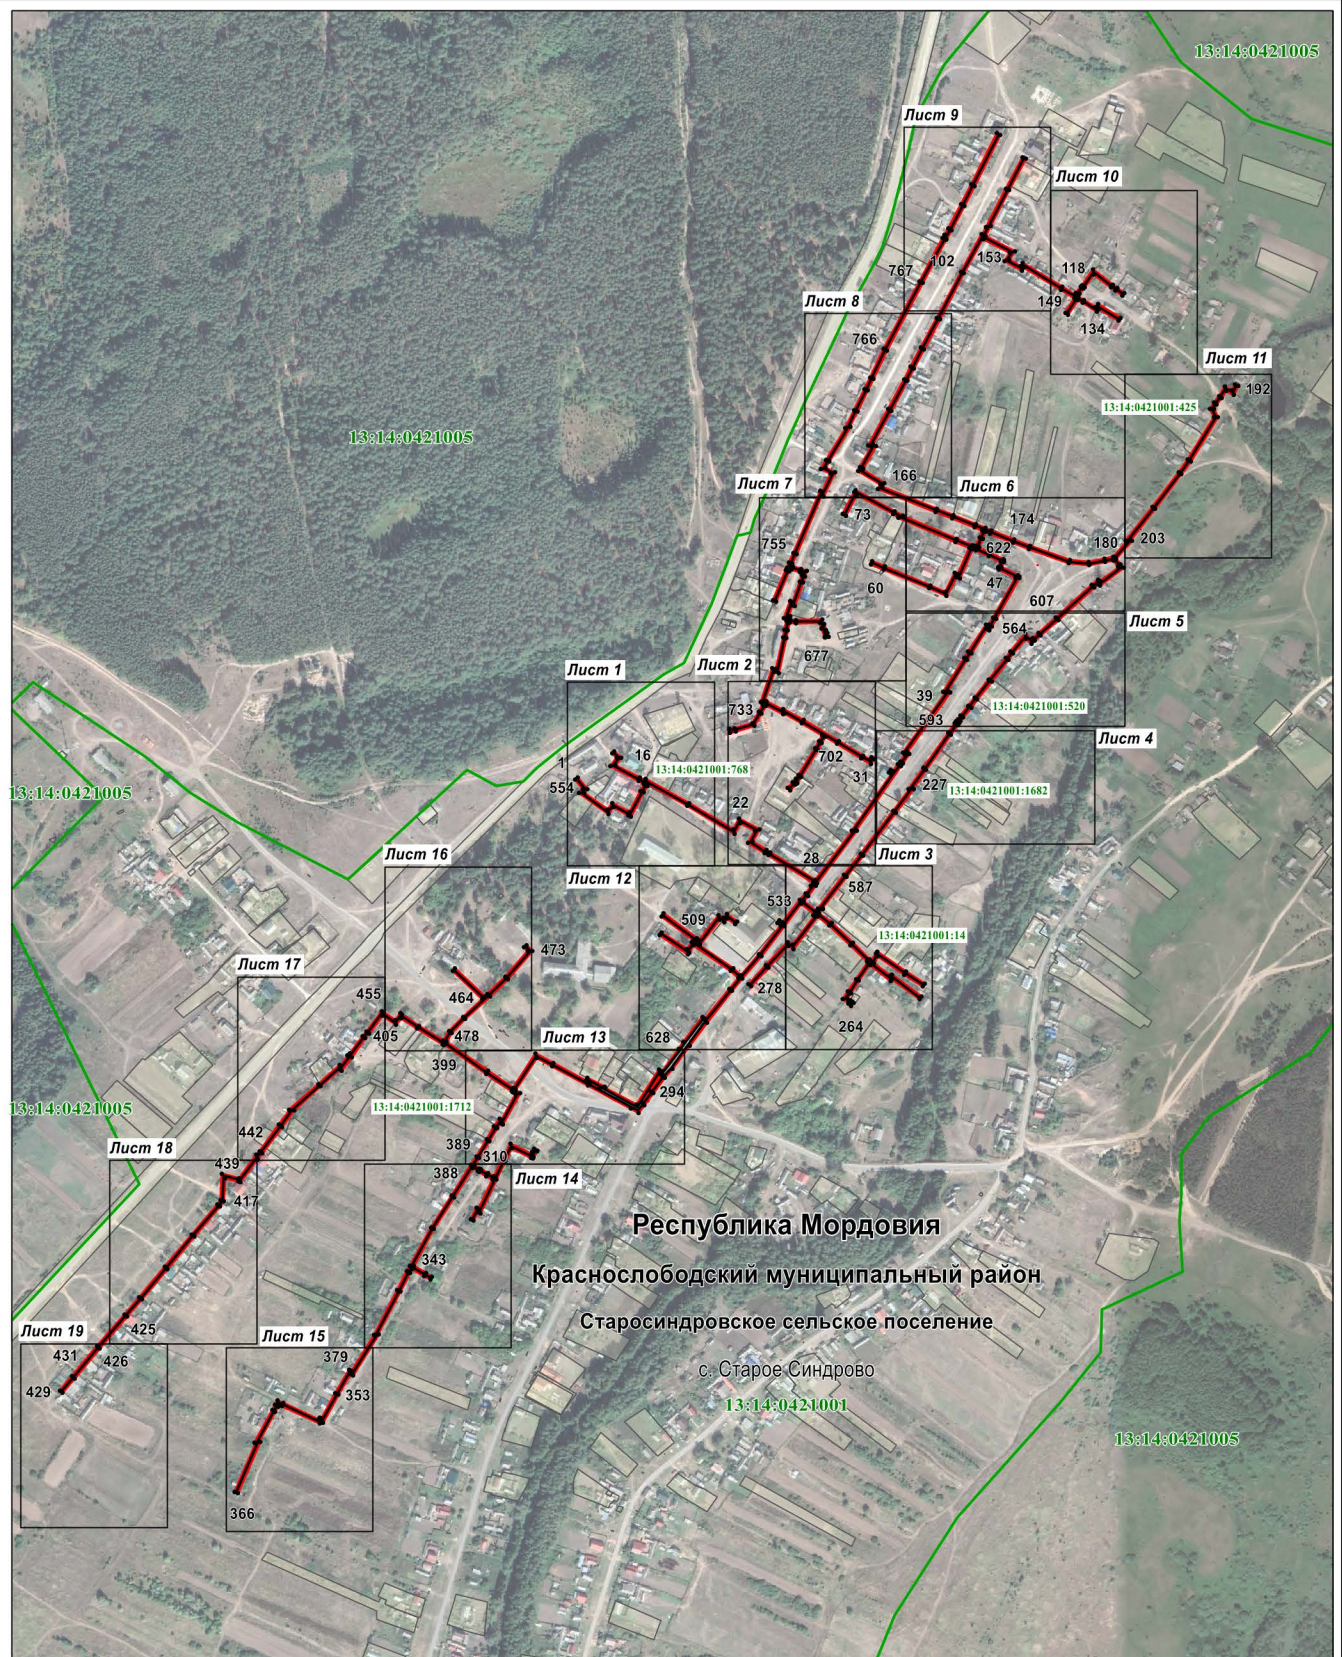

Масштаб 1 : 9000

Используемые условные знаки и обозначения приведены на отдельной странице в конце раздела.

Раздел 4

Схема расположения границ публичного сервитута

Лист 1




Масштаб 1 : 1000

Используемые условные знаки и обозначения приведены на отдельной странице в конце раздела.

Раздел 4

Схема расположения границ публичного сервитута

Лист 3

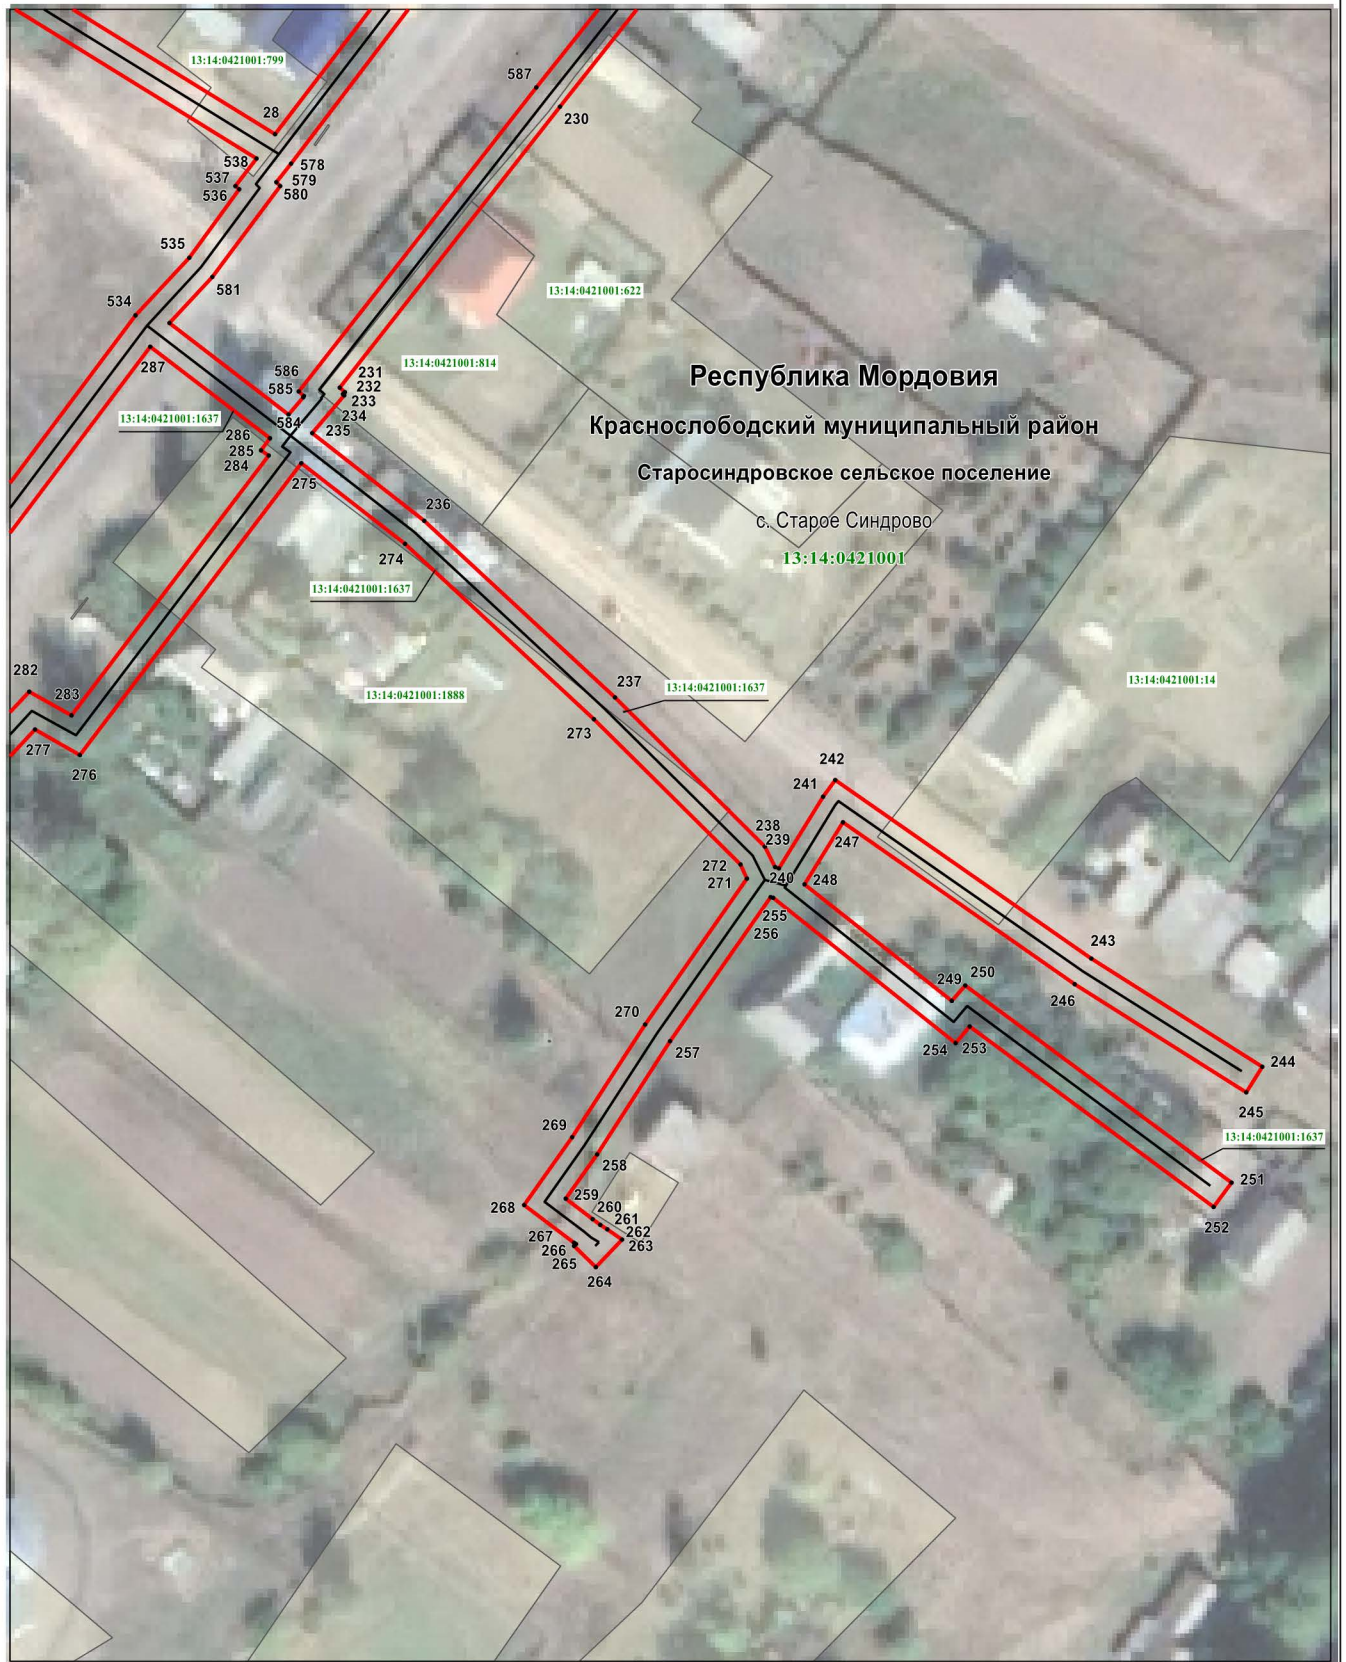

Масштаб 1 : 1000

Используемые условные знаки и обозначения приведены на отдельной странице в конце раздела.

Раздел 4

Схема расположения границ публичного сервитута

Лист 4



Масштаб 1 : 1000

Используемые условные знаки и обозначения приведены на отдельной странице в конце раздела.

Раздел 4

Схема расположения границ публичного сервитута

Лист 5




Масштаб 1 : 1000

Используемые условные знаки и обозначения приведены на отдельной странице в конце раздела.

Раздел 4

Схема расположения границ публичного сервитута

Лист 6

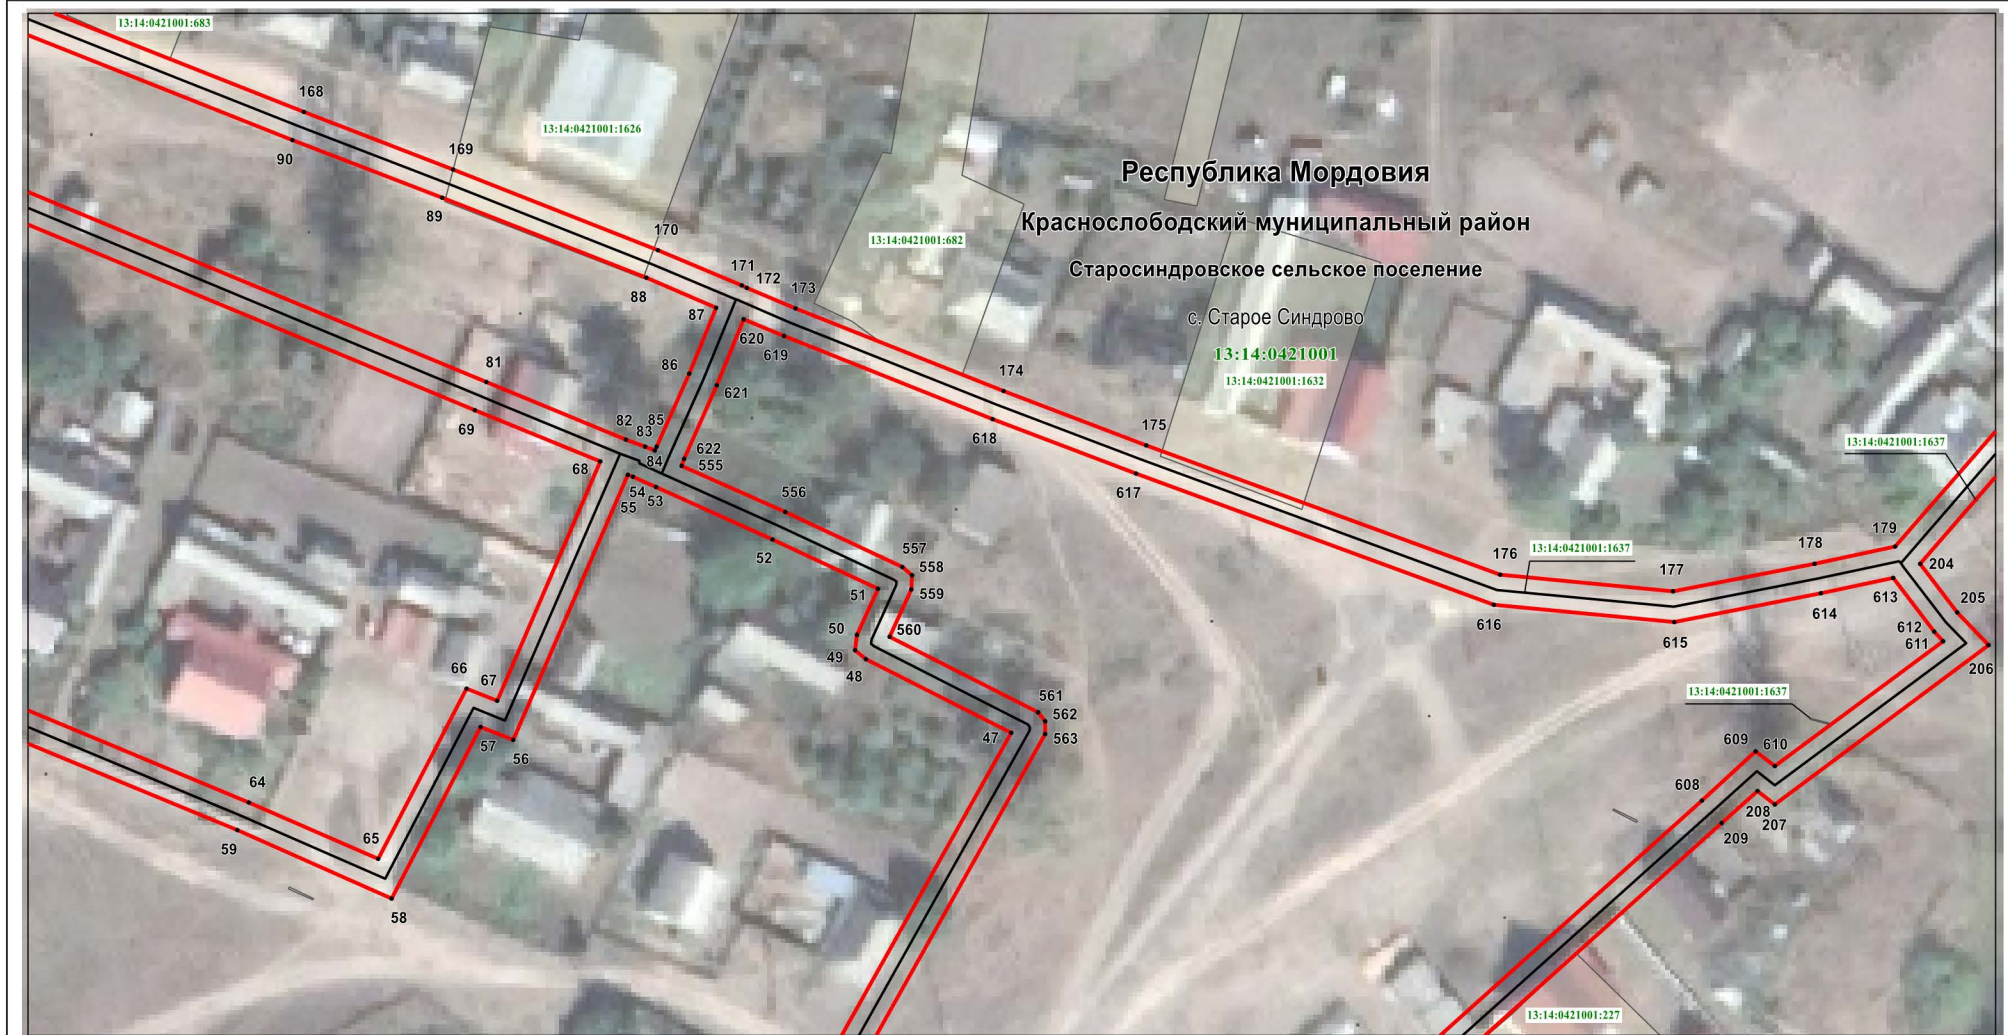


Масштаб 1 : 1000

Используемые условные знаки и обозначения приведены на отдельной странице в конце раздела.

Схема расположения границ публичного сервитута

Лист 7

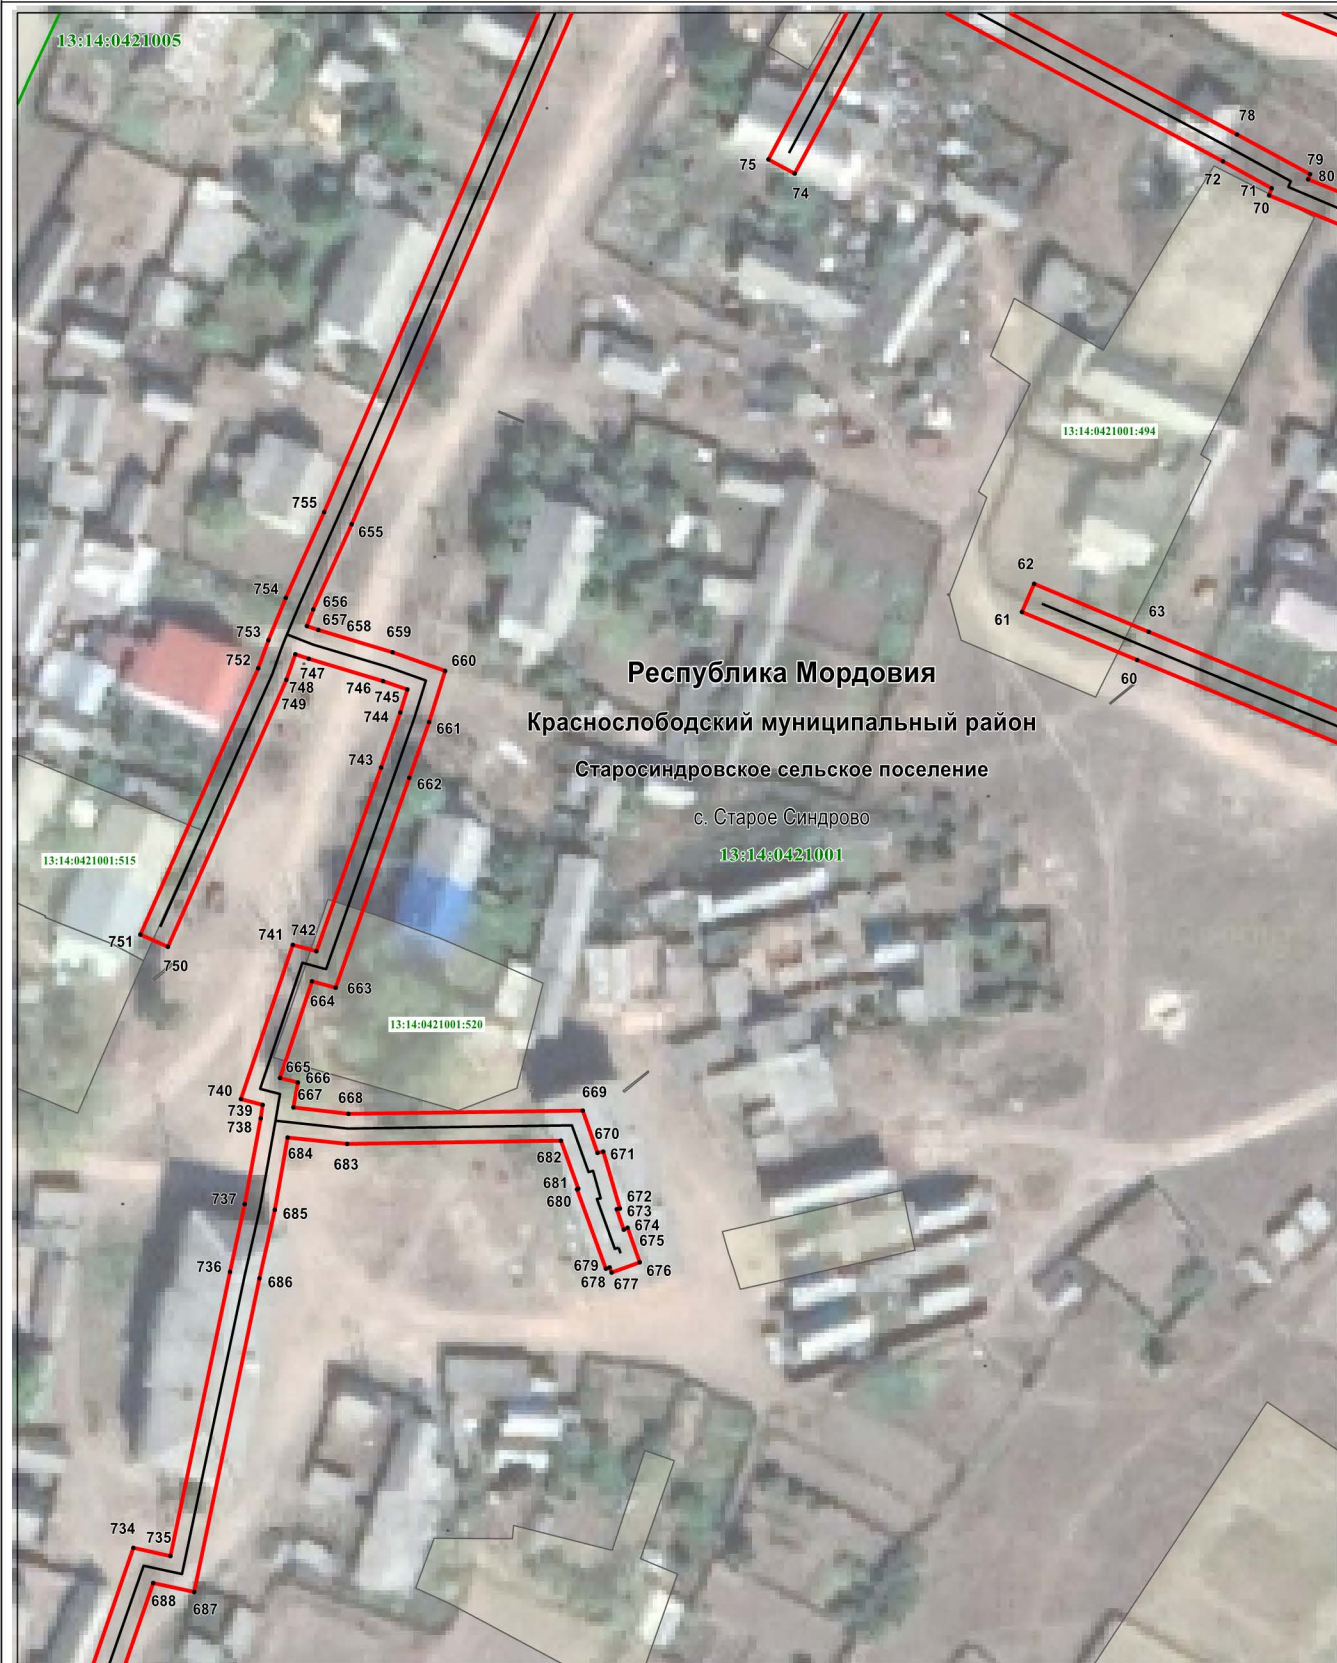

Масштаб 1 : 1000

Используемые условные знаки и обозначения приведены на отдельной странице в конце раздела.

Раздел 4

Схема расположения границ публичного сервитута

Лист 8



Масштаб 1 : 1000

Используемые условные знаки и обозначения приведены на отдельной странице в конце раздела.

Раздел 4

Схема расположения границ публичного сервитута

Лист 9



Масштаб 1 : 1000

Используемые условные знаки и обозначения приведены на отдельной странице в конце раздела.

Раздел 4

Схема расположения границ публичного сервитута

Лист 10



Масштаб 1 : 1000

Используемые условные знаки и обозначения приведены на отдельной странице в конце раздела.

Раздел 4

Схема расположения границ публичного сервитута

Лист 11



Масштаб 1 : 1000

Используемые условные знаки и обозначения приведены на отдельной странице в конце раздела.

Раздел 4

Схема расположения границ публичного сервитута

Лист 12



Масштаб 1 : 1000

Используемые условные знаки и обозначения приведены на отдельной странице в конце раздела.

Раздел 4

Схема расположения границ публичного сервитута

Лист 14



Масштаб 1 : 1000

Используемые условные знаки и обозначения приведены на отдельной странице в конце раздела.

Раздел 4

Схема расположения границ публичного сервитута

Лист 15



Масштаб 1 : 1000

Используемые условные знаки и обозначения приведены на отдельной странице в конце раздела.

Схема расположения границ публичного сервитута




Масштаб 1 : 1000

Используемые условные знаки и обозначения приведены на отдельной странице в конце раздела.

Раздел 4

Схема расположения границ публичного сервитута

Лист 17

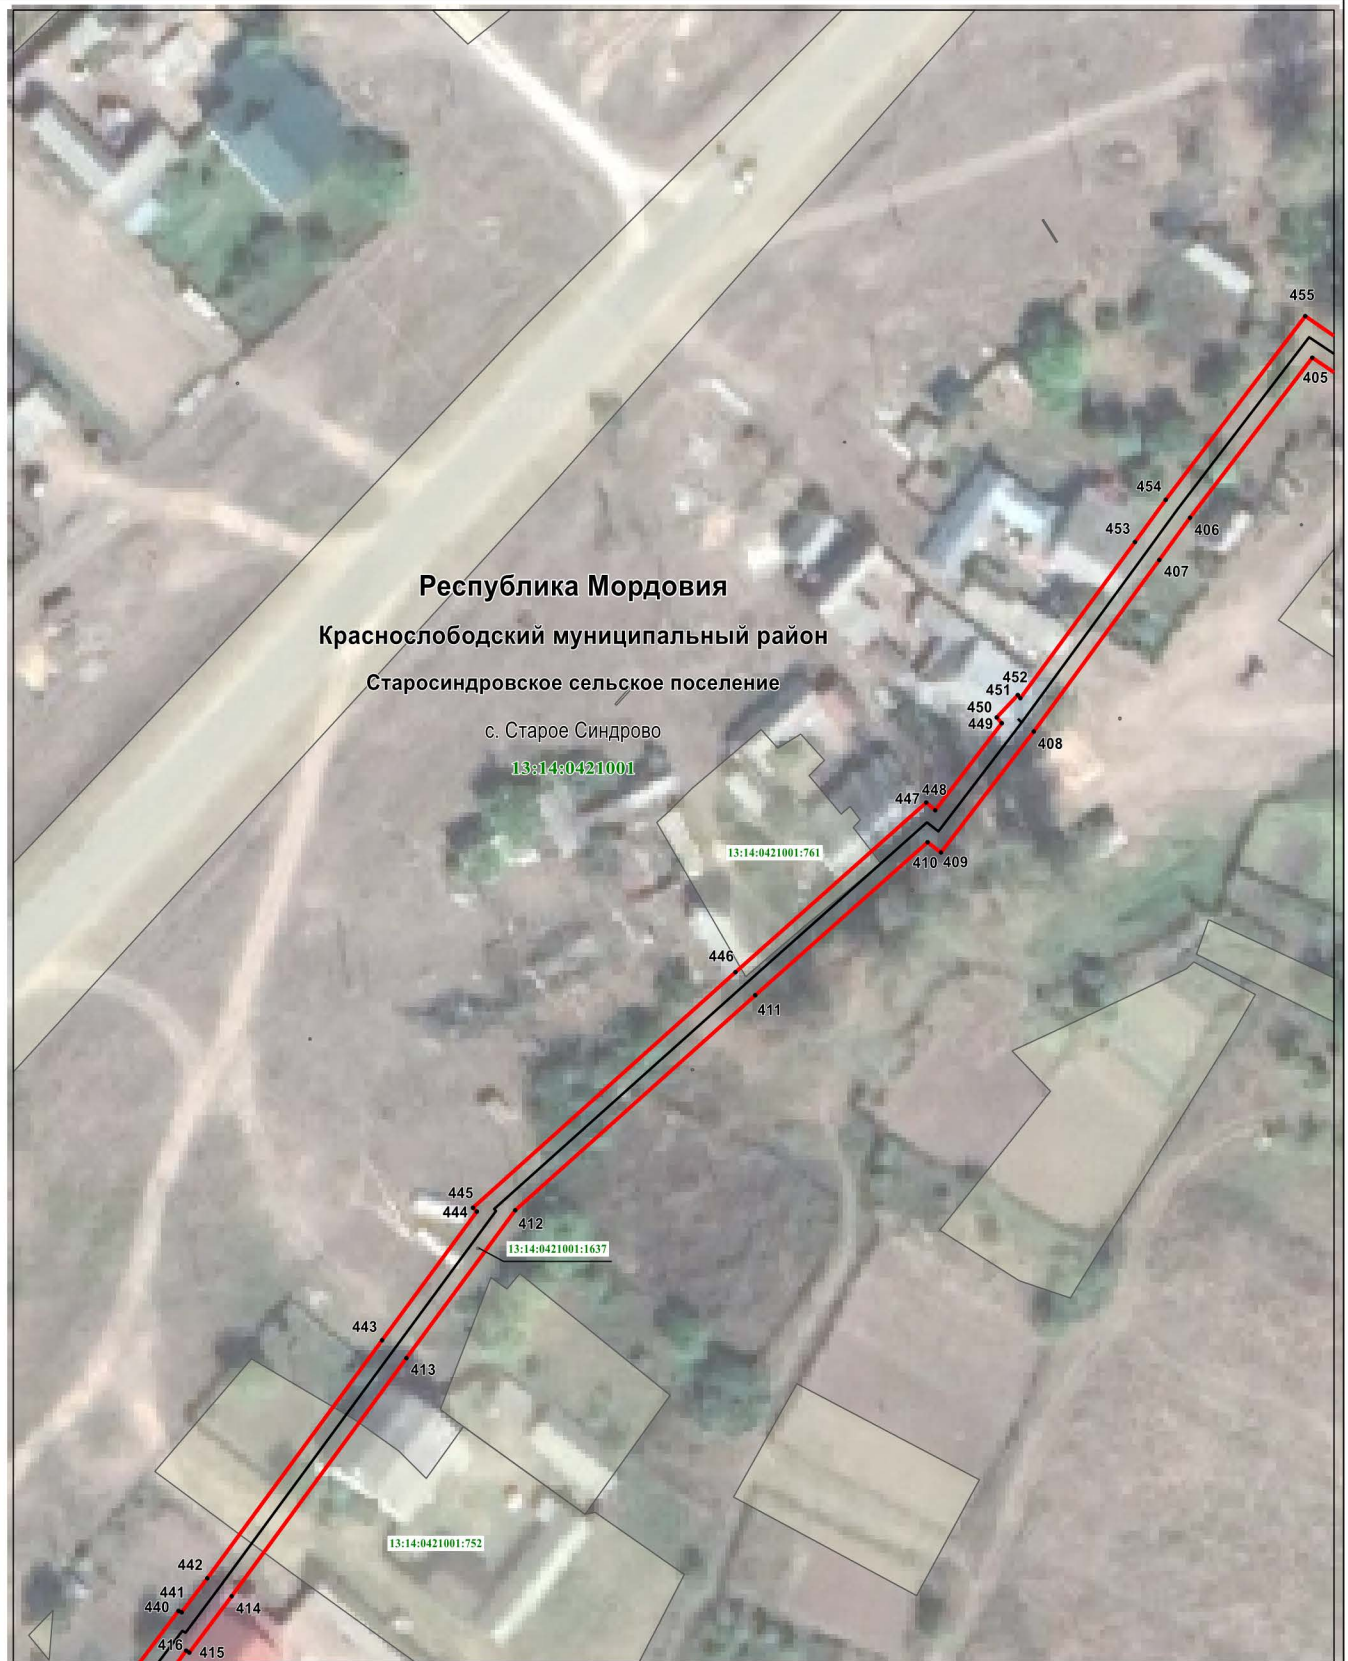

Масштаб 1 : 1000

Используемые условные знаки и обозначения приведены на отдельной странице в конце раздела.

Раздел 4

Схема расположения границ публичного сервитута

Лист 18



Масштаб 1 : 1000

Используемые условные знаки и обозначения приведены на отдельной странице в конце раздела.

Раздел 4

Схема расположения границ публичного сервитута

Лист 19









Масштаб 1 : 1000

Используемые условные знаки и обозначения приведены на отдельной странице в конце раздела.

Раздел 4

 Схема расположения границ публичного сервитута

Используемые условные знаки и обозначения:

	- характерная точка планируемой границы публичного сервитута
	- планируемая граница публичного сервитута
	- газопровод
	- граница кадастрового квартала
	- земельный участок, кадастровый номер
	- подпись кадастрового квартала
Республика Мордовия	- наименование субъекта РФ
Краснослободский муниципальный район	- наименование муниципального района
Старосиндровское сельское поселение	- наименование сельского поселения
с. Старое Синдрово	- наименование населённого пункта