

## ГРАФИЧЕСКОЕ ОПИСАНИЕ

публичный сервитут на срок 49 лет в пользу ООО «ИНВЕСТ-ТРЕЙДХАУС» (ИНН: 7716799274, ОГРН: 1157746640270) в отношении земель и земельных участков в целях эксплуатации линейного объекта системы газоснабжения местного значения

Подземный и надземный газопровод низкого давления село Чукалы  
(наименование объекта, местоположение границ которого описано (далее - объект))

### Раздел 1

Сведения об объекте		
№ п/п	Характеристики объекта	Описание характеристик
1	2	3
1	Местоположение объекта	431267, Мордовия республика, Краснослободский район, Чукалы село
2	Площадь объекта +/- величина погрешности определения площади (P+/- Дельта P)	19703 кв.м ± 49.13 кв.м
3	Иные характеристики объекта	публичный сервитут на срок 49 лет в пользу ООО «ИНВЕСТ-ТРЕЙДХАУС» (ИНН: 7716799274, ОГРН: 1157746640270) в отношении земель и земельных участков в целях эксплуатации линейного объекта системы газоснабжения местного значения «Подземный и надземный газопровод низкого давления село Чукалы» в соответствии со статьей 3.6 Федерального закона от 25.10.2001 № 137-ФЗ «О введении в действие Земельного кодекса Российской Федерации»

## Раздел 2

Сведения о местоположении границ объекта					
1. Система координат <u>МСК-13, зона 1</u>					
2. Сведения о характерных точках границ объекта					
Обозначение характерных точек границ	Координаты, м		Метод определения координат характерной точки	Средняя квадратическая погрешность положения характерной точки ( $M_t$ ), м	Описание обозначения точки на местности (при наличии)
	X	Y			
1	2	3	4	5	6
–	–	–	–	–	–
3. Сведения о характерных точках части (частей) границы объекта					
Обозначение характерных точек части границы	Координаты, м		Метод определения координат характерной точки	Средняя квадратическая погрешность положения характерной точки ( $M_t$ ), м	Описание обозначения точки на местности (при наличии)
	X	Y			
1	2	3	4	5	6
1	430349.71	1190839.55	Аналитический метод	0.10	–
2	430352.67	1190842.25	Аналитический метод	0.10	–
3	430335.91	1190860.57	Аналитический метод	0.10	–
4	430337.51	1190862.11	Аналитический метод	0.10	–
5	430345.29	1190868.88	Аналитический метод	0.10	–
6	430353.57	1190874.86	Аналитический метод	0.10	–
7	430351.55	1190877.37	Аналитический метод	0.10	–
8	430326.89	1190905.02	Аналитический метод	0.10	–
9	430295.04	1190940.56	Аналитический метод	0.10	–
10	430276.99	1190963.21	Аналитический метод	0.10	–
11	430273.91	1190961.13	Аналитический метод	0.10	–
12	430272.91	1190960.36	Аналитический метод	0.10	–
13	430265.17	1190954.32	Аналитический метод	0.10	–
14	430250.46	1190994.52	Аналитический метод	0.10	–
15	430252.50	1190996.47	Аналитический метод	0.10	–
16	430233.80	1191015.89	Аналитический метод	0.10	–
17	430235.45	1191017.65	Аналитический метод	0.10	–
18	430208.88	1191044.50	Аналитический метод	0.10	–
19	430203.55	1191050.05	Аналитический метод	0.10	–
20	430195.79	1191057.57	Аналитический метод	0.10	–
21	430192.90	1191059.03	Аналитический метод	0.10	–
22	430190.14	1191061.71	Аналитический метод	0.10	–
23	430195.22	1191068.11	Аналитический метод	0.10	–
24	430187.25	1191076.11	Аналитический метод	0.10	–
25	430203.02	1191093.24	Аналитический метод	0.10	–
26	430207.37	1191098.10	Аналитический метод	0.10	–
27	430225.57	1191119.03	Аналитический метод	0.10	–
28	430218.24	1191125.71	Аналитический метод	0.10	–
29	430221.27	1191129.10	Аналитический метод	0.10	–
30	430263.69	1191175.02	Аналитический метод	0.10	–
31	430275.56	1191187.61	Аналитический метод	0.10	–
32	430321.36	1191145.92	Аналитический метод	0.10	–
33	430326.31	1191150.41	Аналитический метод	0.10	–
34	430333.03	1191143.42	Аналитический метод	0.10	–

35	430372.43	1191173.32	Аналитический метод	0.10	–
36	430379.29	1191178.22	Аналитический метод	0.10	–
37	430388.07	1191185.40	Аналитический метод	0.10	–
38	430395.43	1191175.30	Аналитический метод	0.10	–
39	430400.70	1191167.98	Аналитический метод	0.10	–
40	430412.14	1191153.34	Аналитический метод	0.10	–
41	430375.07	1191117.14	Аналитический метод	0.10	–
42	430377.87	1191114.28	Аналитический метод	0.10	–
43	430417.50	1191152.98	Аналитический метод	0.10	–
44	430403.90	1191170.38	Аналитический метод	0.10	–
45	430398.67	1191177.65	Аналитический метод	0.10	–
46	430391.20	1191187.90	Аналитический метод	0.10	–
47	430401.79	1191196.17	Аналитический метод	0.10	–
48	430399.33	1191199.33	Аналитический метод	0.10	–
49	430387.19	1191189.85	Аналитический метод	0.10	–
50	430376.85	1191181.40	Аналитический метод	0.10	–
51	430370.05	1191176.54	Аналитический метод	0.10	–
52	430333.45	1191148.76	Аналитический метод	0.10	–
53	430326.49	1191155.99	Аналитический метод	0.10	–
54	430321.36	1191151.32	Аналитический метод	0.10	–
55	430275.34	1191193.21	Аналитический метод	0.10	–
56	430260.77	1191177.74	Аналитический метод	0.10	–
57	430218.33	1191131.82	Аналитический метод	0.10	–
58	430212.62	1191125.43	Аналитический метод	0.10	–
59	430219.99	1191118.71	Аналитический метод	0.10	–
60	430204.37	1191100.74	Аналитический метод	0.10	–
61	430200.06	1191095.92	Аналитический метод	0.10	–
62	430182.97	1191077.36	Аналитический метод	0.10	–
63	430181.00	1191075.23	Аналитический метод	0.10	–
64	430183.46	1191074.25	Аналитический метод	0.10	–
65	430189.88	1191067.81	Аналитический метод	0.10	–
66	430186.55	1191063.63	Аналитический метод	0.10	–
67	430184.79	1191061.34	Аналитический метод	0.10	–
68	430188.89	1191057.35	Аналитический метод	0.10	–
69	430166.23	1191035.11	Аналитический метод	0.10	–
70	430127.23	1190996.31	Аналитический метод	0.10	–
71	430128.14	1190994.83	Аналитический метод	0.10	–
72	430102.22	1190969.97	Аналитический метод	0.10	–
73	430074.47	1190943.59	Аналитический метод	0.10	–
74	430036.89	1190905.04	Аналитический метод	0.10	–
75	430020.09	1190886.33	Аналитический метод	0.10	–
76	430013.94	1190879.12	Аналитический метод	0.10	–
77	430017.90	1190875.67	Аналитический метод	0.10	–
78	430017.58	1190869.28	Аналитический метод	0.10	–
79	429999.74	1190846.12	Аналитический метод	0.10	–
80	430000.22	1190845.41	Аналитический метод	0.10	–
81	429984.27	1190829.93	Аналитический метод	0.10	–
82	429963.42	1190811.53	Аналитический метод	0.10	–
83	429944.25	1190795.07	Аналитический метод	0.10	–
84	429904.54	1190840.42	Аналитический метод	0.10	–
85	429875.23	1190816.10	Аналитический метод	0.10	–
86	429873.68	1190814.77	Аналитический метод	0.10	–
87	429857.21	1190815.98	Аналитический метод	0.10	–
88	429855.37	1190815.96	Аналитический метод	0.10	–
89	429816.77	1190788.65	Аналитический метод	0.10	–
90	429802.42	1190803.70	Аналитический метод	0.10	–
91	429791.30	1190816.43	Аналитический метод	0.10	–

92	429772.56	1190836.60	Аналитический метод	0.10	–
93	429738.59	1190873.39	Аналитический метод	0.10	–
94	429717.56	1190895.56	Аналитический метод	0.10	–
95	429710.26	1190903.04	Аналитический метод	0.10	–
96	429679.00	1190936.48	Аналитический метод	0.10	–
97	429657.11	1190960.34	Аналитический метод	0.10	–
98	429636.39	1190983.42	Аналитический метод	0.10	–
99	429633.94	1190986.18	Аналитический метод	0.10	–
100	429612.71	1191009.97	Аналитический метод	0.10	–
101	429609.71	1191007.55	Аналитический метод	0.10	–
102	429579.56	1191042.60	Аналитический метод	0.10	–
103	429565.38	1191031.34	Аналитический метод	0.10	–
104	429558.89	1191036.71	Аналитический метод	0.10	–
105	429555.51	1191039.70	Аналитический метод	0.10	–
106	429588.27	1191067.89	Аналитический метод	0.10	–
107	429618.34	1191084.02	Аналитический метод	0.10	–
108	429639.50	1191096.52	Аналитический метод	0.10	–
109	429655.58	1191106.28	Аналитический метод	0.10	–
110	429670.92	1191116.52	Аналитический метод	0.10	–
111	429678.07	1191122.73	Аналитический метод	0.10	–
112	429684.43	1191129.37	Аналитический метод	0.10	–
113	429697.84	1191140.92	Аналитический метод	0.10	–
114	429712.32	1191153.39	Аналитический метод	0.10	–
115	429734.69	1191131.97	Аналитический метод	0.10	–
116	429757.26	1191110.45	Аналитический метод	0.10	–
117	429789.84	1191079.25	Аналитический метод	0.10	–
118	429791.41	1191077.55	Аналитический метод	0.10	–
119	429791.73	1191077.84	Аналитический метод	0.10	–
120	429795.40	1191074.45	Аналитический метод	0.10	–
121	429824.80	1191046.94	Аналитический метод	0.10	–
122	429829.46	1191041.95	Аналитический метод	0.10	–
123	429838.25	1191033.28	Аналитический метод	0.10	–
124	429837.46	1191032.56	Аналитический метод	0.10	–
125	429845.79	1191024.70	Аналитический метод	0.10	–
126	429866.99	1191005.51	Аналитический метод	0.10	–
127	429869.68	1191008.48	Аналитический метод	0.10	–
128	429848.51	1191027.64	Аналитический метод	0.10	–
129	429841.84	1191033.93	Аналитический метод	0.10	–
130	429842.55	1191034.65	Аналитический метод	0.10	–
131	429832.32	1191044.75	Аналитический метод	0.10	–
132	429827.64	1191049.76	Аналитический метод	0.10	–
133	429798.12	1191077.39	Аналитический метод	0.10	–
134	429794.67	1191080.57	Аналитический метод	0.10	–
135	429798.32	1191083.97	Аналитический метод	0.10	–
136	429806.26	1191090.76	Аналитический метод	0.10	–
137	429809.19	1191093.46	Аналитический метод	0.10	–
138	429815.50	1191099.26	Аналитический метод	0.10	–
139	429829.66	1191083.65	Аналитический метод	0.10	–
140	429850.45	1191062.48	Аналитический метод	0.10	–
141	429853.31	1191065.28	Аналитический метод	0.10	–
142	429832.54	1191086.42	Аналитический метод	0.10	–
143	429818.45	1191101.96	Аналитический метод	0.10	–
144	429844.28	1191125.45	Аналитический метод	0.10	–
145	429845.58	1191126.58	Аналитический метод	0.10	–
146	429846.05	1191127.01	Аналитический метод	0.10	–
147	429846.90	1191125.62	Аналитический метод	0.10	–
148	429855.41	1191111.69	Аналитический метод	0.10	–

149	429892.10	1191083.81	Аналитический метод	0.10	–
150	429903.13	1191091.34	Аналитический метод	0.10	–
151	429917.79	1191072.43	Аналитический метод	0.10	–
152	429934.38	1191052.02	Аналитический метод	0.10	–
153	429943.07	1191058.97	Аналитический метод	0.10	–
154	430003.89	1191111.22	Аналитический метод	0.10	–
155	430009.81	1191116.17	Аналитический метод	0.10	–
156	430008.94	1191117.20	Аналитический метод	0.10	–
157	430074.95	1191174.87	Аналитический метод	0.10	–
158	430079.58	1191178.99	Аналитический метод	0.10	–
159	430170.69	1191256.70	Аналитический метод	0.10	–
160	430175.13	1191260.65	Аналитический метод	0.10	–
161	430191.42	1191275.17	Аналитический метод	0.10	–
162	430188.76	1191278.15	Аналитический метод	0.10	–
163	430172.47	1191263.63	Аналитический метод	0.10	–
164	430168.07	1191259.72	Аналитический метод	0.10	–
165	430076.96	1191182.01	Аналитический метод	0.10	–
166	430072.31	1191177.87	Аналитический метод	0.10	–
167	430003.36	1191117.64	Аналитический метод	0.10	–
168	430004.17	1191116.67	Аналитический метод	0.10	–
169	430001.31	1191114.28	Аналитический метод	0.10	–
170	429940.51	1191062.05	Аналитический метод	0.10	–
171	429934.98	1191057.62	Аналитический метод	0.10	–
172	429920.93	1191074.91	Аналитический метод	0.10	–
173	429903.99	1191096.76	Аналитический метод	0.10	–
174	429892.22	1191088.73	Аналитический метод	0.10	–
175	429858.43	1191114.41	Аналитический метод	0.10	–
176	429851.32	1191126.05	Аналитический метод	0.10	–
177	429910.82	1191165.19	Аналитический метод	0.10	–
178	429947.31	1191186.58	Аналитический метод	0.10	–
179	429960.21	1191168.19	Аналитический метод	0.10	–
180	429983.22	1191185.77	Аналитический метод	0.10	–
181	430020.45	1191215.78	Аналитический метод	0.10	–
182	430017.94	1191218.89	Аналитический метод	0.10	–
183	429980.76	1191188.91	Аналитический метод	0.10	–
184	429961.09	1191173.89	Аналитический метод	0.10	–
185	429948.47	1191191.90	Аналитический метод	0.10	–
186	429908.70	1191168.59	Аналитический метод	0.10	–
187	429849.24	1191129.47	Аналитический метод	0.10	–
188	429848.81	1191130.16	Аналитический метод	0.10	–
189	429846.46	1191132.88	Аналитический метод	0.10	–
190	429842.93	1191129.58	Аналитический метод	0.10	–
191	429841.62	1191128.45	Аналитический метод	0.10	–
192	429816.76	1191105.83	Аналитический метод	0.10	–
193	429793.16	1191132.62	Аналитический метод	0.10	–
194	429790.16	1191129.98	Аналитический метод	0.10	–
195	429813.79	1191103.15	Аналитический метод	0.10	–
196	429812.81	1191102.23	Аналитический метод	0.10	–
197	429806.49	1191096.40	Аналитический метод	0.10	–
198	429803.60	1191093.76	Аналитический метод	0.10	–
199	429795.66	1191086.95	Аналитический метод	0.10	–
200	429791.72	1191083.29	Аналитический метод	0.10	–
201	429791.52	1191083.48	Аналитический метод	0.10	–
202	429791.36	1191083.34	Аналитический метод	0.10	–
203	429760.02	1191113.34	Аналитический метод	0.10	–
204	429737.45	1191134.86	Аналитический метод	0.10	–
205	429714.82	1191156.53	Аналитический метод	0.10	–

206	429729.76	1191186.82	Аналитический метод	0.10	–
207	429743.19	1191214.05	Аналитический метод	0.10	–
208	429756.97	1191241.97	Аналитический метод	0.10	–
209	429739.10	1191268.93	Аналитический метод	0.10	–
210	429709.50	1191309.07	Аналитический метод	0.10	–
211	429683.62	1191356.22	Аналитический метод	0.10	–
212	429677.26	1191370.87	Аналитический метод	0.10	–
213	429686.16	1191378.00	Аналитический метод	0.10	–
214	429730.12	1191400.64	Аналитический метод	0.10	–
215	429757.21	1191413.91	Аналитический метод	0.10	–
216	429758.06	1191412.62	Аналитический метод	0.10	–
217	429781.49	1191425.48	Аналитический метод	0.10	–
218	429782.32	1191424.28	Аналитический метод	0.10	–
219	429807.25	1191436.47	Аналитический метод	0.10	–
220	429845.38	1191454.16	Аналитический метод	0.10	–
221	429887.60	1191474.49	Аналитический метод	0.10	–
222	429925.04	1191493.39	Аналитический метод	0.10	–
223	429962.43	1191513.42	Аналитический метод	0.10	–
224	429960.54	1191516.95	Аналитический метод	0.10	–
225	429923.20	1191496.93	Аналитический метод	0.10	–
226	429885.84	1191478.07	Аналитический метод	0.10	–
227	429843.68	1191457.78	Аналитический метод	0.10	–
228	429805.53	1191440.09	Аналитический метод	0.10	–
229	429783.66	1191429.40	Аналитический метод	0.10	–
230	429782.75	1191430.74	Аналитический метод	0.10	–
231	429759.38	1191417.90	Аналитический метод	0.10	–
232	429758.63	1191419.05	Аналитический метод	0.10	–
233	429728.32	1191404.22	Аналитический метод	0.10	–
234	429683.98	1191381.38	Аналитический метод	0.10	–
235	429672.38	1191372.09	Аналитический метод	0.10	–
236	429680.02	1191354.46	Аналитический метод	0.10	–
237	429706.12	1191306.91	Аналитический метод	0.10	–
238	429735.82	1191266.63	Аналитический метод	0.10	–
239	429752.37	1191241.67	Аналитический метод	0.10	–
240	429739.61	1191215.81	Аналитический метод	0.10	–
241	429726.18	1191188.58	Аналитический метод	0.10	–
242	429710.74	1191157.31	Аналитический метод	0.10	–
243	429695.23	1191143.96	Аналитический метод	0.10	–
244	429681.67	1191132.27	Аналитический метод	0.10	–
245	429675.31	1191125.63	Аналитический метод	0.10	–
246	429668.48	1191119.70	Аналитический метод	0.10	–
247	429653.44	1191109.66	Аналитический метод	0.10	–
248	429637.44	1191099.96	Аналитический метод	0.10	–
249	429616.38	1191087.50	Аналитический метод	0.10	–
250	429585.99	1191071.21	Аналитический метод	0.10	–
251	429552.52	1191042.40	Аналитический метод	0.10	–
252	429537.62	1191056.23	Аналитический метод	0.10	–
253	429531.47	1191049.47	Аналитический метод	0.10	–
254	429467.38	1191094.52	Аналитический метод	0.10	–
255	429473.19	1191102.16	Аналитический метод	0.10	–
256	429446.25	1191123.71	Аналитический метод	0.10	–
257	429436.86	1191132.30	Аналитический метод	0.10	–
258	429436.03	1191133.04	Аналитический метод	0.10	–
259	429435.49	1191133.53	Аналитический метод	0.10	–
260	429433.08	1191135.69	Аналитический метод	0.10	–
261	429430.41	1191132.72	Аналитический метод	0.10	–
262	429432.80	1191130.56	Аналитический метод	0.10	–

263	429433.35	1191130.06	Аналитический метод	0.10	–
264	429434.16	1191129.34	Аналитический метод	0.10	–
265	429443.65	1191120.67	Аналитический метод	0.10	–
266	429467.65	1191101.48	Аналитический метод	0.10	–
267	429461.68	1191093.64	Аналитический метод	0.10	–
268	429532.05	1191044.17	Аналитический метод	0.10	–
269	429537.86	1191050.55	Аналитический метод	0.10	–
270	429551.13	1191038.24	Аналитический метод	0.10	–
271	429556.23	1191033.71	Аналитический метод	0.10	–
272	429565.32	1191026.20	Аналитический метод	0.10	–
273	429579.04	1191037.08	Аналитический метод	0.10	–
274	429609.21	1191001.99	Аналитический метод	0.10	–
275	429612.27	1191004.47	Аналитический метод	0.10	–
276	429629.74	1190984.87	Аналитический метод	0.10	–
277	429622.60	1190977.16	Аналитический метод	0.10	–
278	429615.40	1190969.93	Аналитический метод	0.10	–
279	429611.47	1190966.03	Аналитический метод	0.10	–
280	429629.94	1190947.74	Аналитический метод	0.10	–
281	429657.58	1190920.23	Аналитический метод	0.10	–
282	429694.02	1190883.12	Аналитический метод	0.10	–
283	429699.15	1190877.79	Аналитический метод	0.10	–
284	429718.97	1190857.01	Аналитический метод	0.10	–
285	429743.12	1190831.07	Аналитический метод	0.10	–
286	429739.67	1190828.13	Аналитический метод	0.10	–
287	429756.62	1190808.31	Аналитический метод	0.10	–
288	429768.87	1190794.20	Аналитический метод	0.10	–
289	429769.12	1190794.41	Аналитический метод	0.10	–
290	429792.56	1190768.04	Аналитический метод	0.10	–
291	429798.65	1190761.36	Аналитический метод	0.10	–
292	429815.41	1190743.04	Аналитический метод	0.10	–
293	429827.91	1190729.45	Аналитический метод	0.10	–
294	429826.69	1190728.33	Аналитический метод	0.10	–
295	429858.72	1190688.41	Аналитический метод	0.10	–
296	429853.25	1190684.08	Аналитический метод	0.10	–
297	429869.60	1190661.78	Аналитический метод	0.10	–
298	429850.52	1190632.61	Аналитический метод	0.10	–
299	429829.13	1190599.55	Аналитический метод	0.10	–
300	429841.20	1190591.50	Аналитический метод	0.10	–
301	429849.46	1190586.22	Аналитический метод	0.10	–
302	429853.90	1190583.07	Аналитический метод	0.10	–
303	429853.05	1190581.97	Аналитический метод	0.10	–
304	429854.57	1190580.76	Аналитический метод	0.10	–
305	429844.38	1190557.82	Аналитический метод	0.10	–
306	429832.05	1190532.12	Аналитический метод	0.10	–
307	429815.40	1190499.78	Аналитический метод	0.10	–
308	429818.95	1190497.95	Аналитический метод	0.10	–
309	429835.63	1190530.34	Аналитический метод	0.10	–
310	429848.02	1190556.14	Аналитический метод	0.10	–
311	429859.49	1190581.98	Аналитический метод	0.10	–
312	429858.62	1190582.67	Аналитический метод	0.10	–
313	429874.63	1190605.35	Аналитический метод	0.10	–
314	429898.18	1190638.26	Аналитический метод	0.10	–
315	429899.26	1190637.49	Аналитический метод	0.10	–
316	429915.02	1190653.53	Аналитический метод	0.10	–
317	429949.73	1190687.83	Аналитический метод	0.10	–
318	429948.66	1190688.90	Аналитический метод	0.10	–
319	429965.78	1190706.32	Аналитический метод	0.10	–

320	429970.99	1190712.00	Аналитический метод	0.10	–
321	429989.81	1190729.91	Аналитический метод	0.10	–
322	429975.93	1190744.42	Аналитический метод	0.10	–
323	429986.12	1190758.42	Аналитический метод	0.10	–
324	429984.23	1190760.40	Аналитический метод	0.10	–
325	430002.23	1190783.00	Аналитический метод	0.10	–
326	430020.40	1190803.12	Аналитический метод	0.10	–
327	430043.66	1190829.66	Аналитический метод	0.10	–
328	430071.39	1190861.92	Аналитический метод	0.10	–
329	430081.84	1190874.37	Аналитический метод	0.10	–
330	430080.80	1190875.34	Аналитический метод	0.10	–
331	430105.15	1190904.10	Аналитический метод	0.10	–
332	430134.79	1190936.40	Аналитический метод	0.10	–
333	430142.67	1190944.67	Аналитический метод	0.10	–
334	430154.32	1190957.28	Аналитический метод	0.10	–
335	430162.57	1190966.35	Аналитический метод	0.10	–
336	430168.33	1190972.69	Аналитический метод	0.10	–
337	430169.40	1190971.71	Аналитический метод	0.10	–
338	430203.46	1191003.97	Аналитический метод	0.10	–
339	430200.71	1191006.88	Аналитический метод	0.10	–
340	430169.36	1190977.17	Аналитический метод	0.10	–
341	430168.07	1190978.35	Аналитический метод	0.10	–
342	430159.61	1190969.04	Аналитический метод	0.10	–
343	430151.38	1190959.98	Аналитический метод	0.10	–
344	430139.75	1190947.41	Аналитический метод	0.10	–
345	430131.87	1190939.14	Аналитический метод	0.10	–
346	430102.15	1190906.74	Аналитический метод	0.10	–
347	430075.28	1190875.02	Аналитический метод	0.10	–
348	430076.34	1190874.03	Аналитический метод	0.10	–
349	430068.35	1190864.50	Аналитический метод	0.10	–
350	430040.64	1190832.28	Аналитический метод	0.10	–
351	430017.42	1190805.78	Аналитический метод	0.10	–
352	429999.14	1190785.54	Аналитический метод	0.10	–
353	429978.93	1190760.16	Аналитический метод	0.10	–
354	429980.92	1190758.08	Аналитический метод	0.10	–
355	429970.73	1190744.08	Аналитический метод	0.10	–
356	429984.15	1190730.05	Аналитический метод	0.10	–
357	429968.14	1190714.80	Аналитический метод	0.10	–
358	429962.88	1190709.08	Аналитический метод	0.10	–
359	429943.02	1190688.88	Аналитический метод	0.10	–
360	429944.05	1190687.85	Аналитический метод	0.10	–
361	429912.18	1190656.35	Аналитический метод	0.10	–
362	429898.80	1190642.73	Аналитический метод	0.10	–
363	429897.24	1190643.84	Аналитический метод	0.10	–
364	429871.37	1190607.67	Аналитический метод	0.10	–
365	429856.27	1190586.28	Аналитический метод	0.10	–
366	429851.70	1190589.54	Аналитический метод	0.10	–
367	429843.38	1190594.84	Аналитический метод	0.10	–
368	429834.63	1190600.69	Аналитический метод	0.10	–
369	429853.88	1190630.43	Аналитический метод	0.10	–
370	429874.46	1190661.90	Аналитический метод	0.10	–
371	429858.75	1190683.34	Аналитический метод	0.10	–
372	429864.36	1190687.77	Аналитический метод	0.10	–
373	429832.15	1190727.91	Аналитический метод	0.10	–
374	429833.57	1190729.21	Аналитический метод	0.10	–
375	429818.35	1190745.74	Аналитический метод	0.10	–
376	429801.61	1190764.06	Аналитический метод	0.10	–




377	429795.54	1190770.72	Аналитический метод	0.10	–
378	429769.48	1190800.03	Аналитический метод	0.10	–
379	429769.27	1190799.84	Аналитический метод	0.10	–
380	429759.66	1190810.93	Аналитический метод	0.10	–
381	429745.31	1190827.69	Аналитический метод	0.10	–
382	429748.90	1190830.73	Аналитический метод	0.10	–
383	429721.89	1190859.75	Аналитический метод	0.10	–
384	429702.03	1190880.55	Аналитический метод	0.10	–
385	429696.88	1190885.90	Аналитический метод	0.10	–
386	429660.42	1190923.05	Аналитический метод	0.10	–
387	429632.76	1190950.58	Аналитический метод	0.10	–
388	429617.15	1190966.03	Аналитический метод	0.10	–
389	429618.22	1190967.09	Аналитический метод	0.10	–
390	429625.48	1190974.38	Аналитический метод	0.10	–
391	429632.41	1190981.87	Аналитический метод	0.10	–
392	429633.40	1190980.75	Аналитический метод	0.10	–
393	429654.15	1190957.66	Аналитический метод	0.10	–
394	429676.06	1190933.76	Аналитический метод	0.10	–
395	429707.36	1190900.28	Аналитический метод	0.10	–
396	429714.68	1190892.78	Аналитический метод	0.10	–
397	429735.67	1190870.65	Аналитический метод	0.10	–
398	429769.62	1190833.88	Аналитический метод	0.10	–
399	429788.32	1190813.75	Аналитический метод	0.10	–
400	429799.43	1190801.03	Аналитический метод	0.10	–
401	429816.25	1190783.39	Аналитический метод	0.10	–
402	429856.42	1190811.81	Аналитический метод	0.10	–
403	429871.33	1190795.55	Аналитический метод	0.10	–
404	429874.28	1190798.26	Аналитический метод	0.10	–
405	429862.03	1190811.62	Аналитический метод	0.10	–
406	429875.02	1190810.67	Аналитический метод	0.10	–
407	429877.81	1190813.04	Аналитический метод	0.10	–
408	429904.10	1190834.86	Аналитический метод	0.10	–
409	429943.85	1190789.45	Аналитический метод	0.10	–
410	429966.04	1190808.51	Аналитический метод	0.10	–
411	429986.99	1190826.99	Аналитический метод	0.10	–
412	430005.44	1190844.89	Аналитический метод	0.10	–
413	430004.68	1190845.98	Аналитический метод	0.10	–
414	430021.52	1190867.84	Аналитический метод	0.10	–
415	430022.00	1190877.41	Аналитический метод	0.10	–
416	430019.56	1190879.54	Аналитический метод	0.10	–
417	430023.07	1190883.65	Аналитический метод	0.10	–
418	430039.81	1190902.30	Аналитический метод	0.10	–
419	430077.29	1190940.75	Аналитический метод	0.10	–
420	430104.98	1190967.07	Аналитический метод	0.10	–
421	430133.24	1190994.17	Аналитический метод	0.10	–
422	430132.29	1190995.71	Аналитический метод	0.10	–
423	430169.05	1191032.27	Аналитический метод	0.10	–
424	430192.16	1191054.96	Аналитический метод	0.10	–
425	430193.25	1191054.46	Аналитический метод	0.10	–
426	430200.69	1191047.25	Аналитический метод	0.10	–
427	430206.02	1191041.70	Аналитический метод	0.10	–
428	430229.89	1191017.57	Аналитический метод	0.10	–
429	430228.28	1191015.85	Аналитический метод	0.10	–
430	430246.84	1190996.59	Аналитический метод	0.10	–
431	430245.80	1190995.60	Аналитический метод	0.10	–
432	430262.44	1190950.12	Аналитический метод	0.10	–
433	430282.08	1190923.67	Аналитический метод	0.10	–





**Раздел 4**  
**Схема расположения границ публичного сервитута**

**План границ объекта**

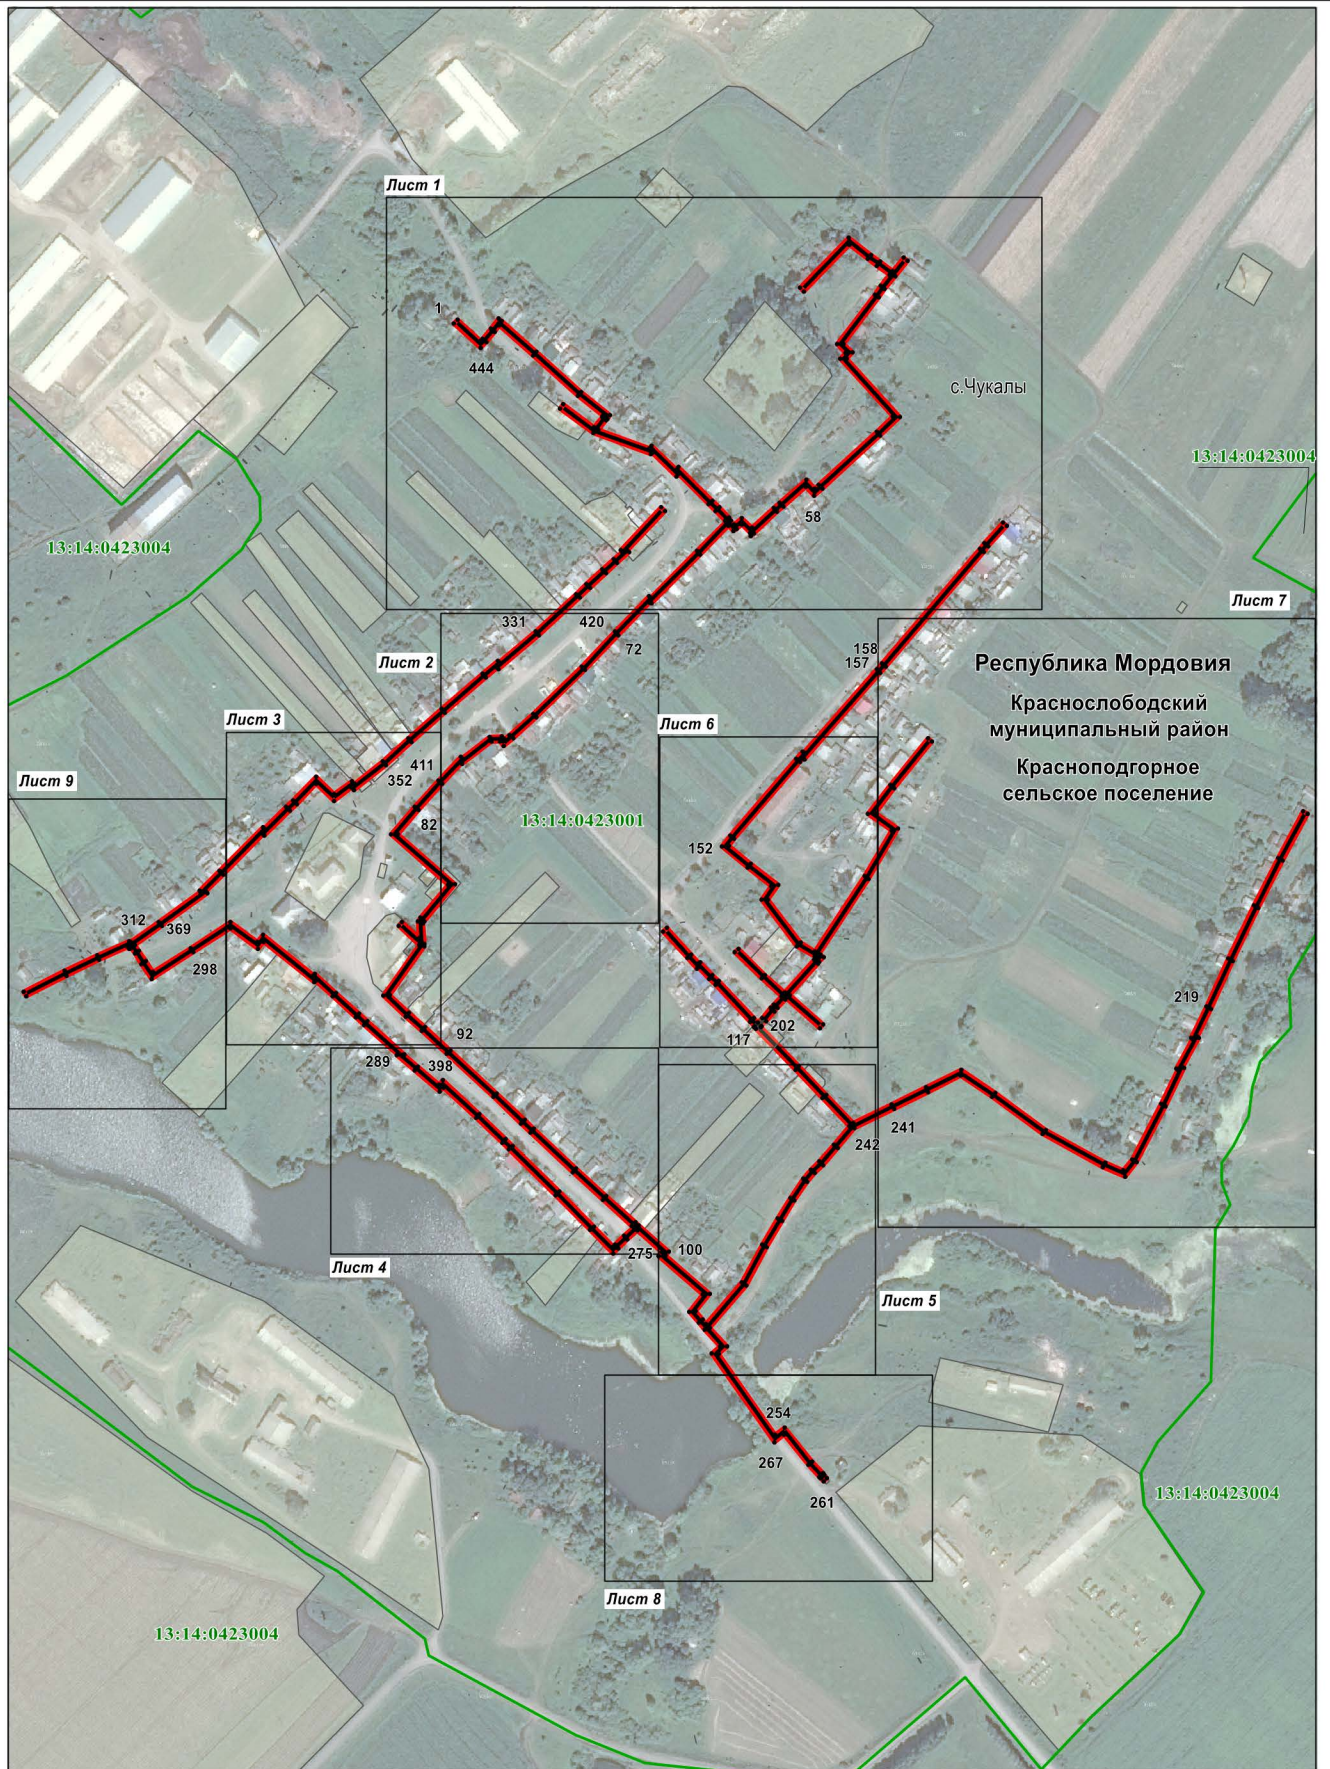


Масштаб 1 : 6000

Используемые условные знаки и обозначения приведены на отдельной станции в конце раздела

## Раздел 4

### Схема расположения границ публичного сервитута

#### План границ объекта

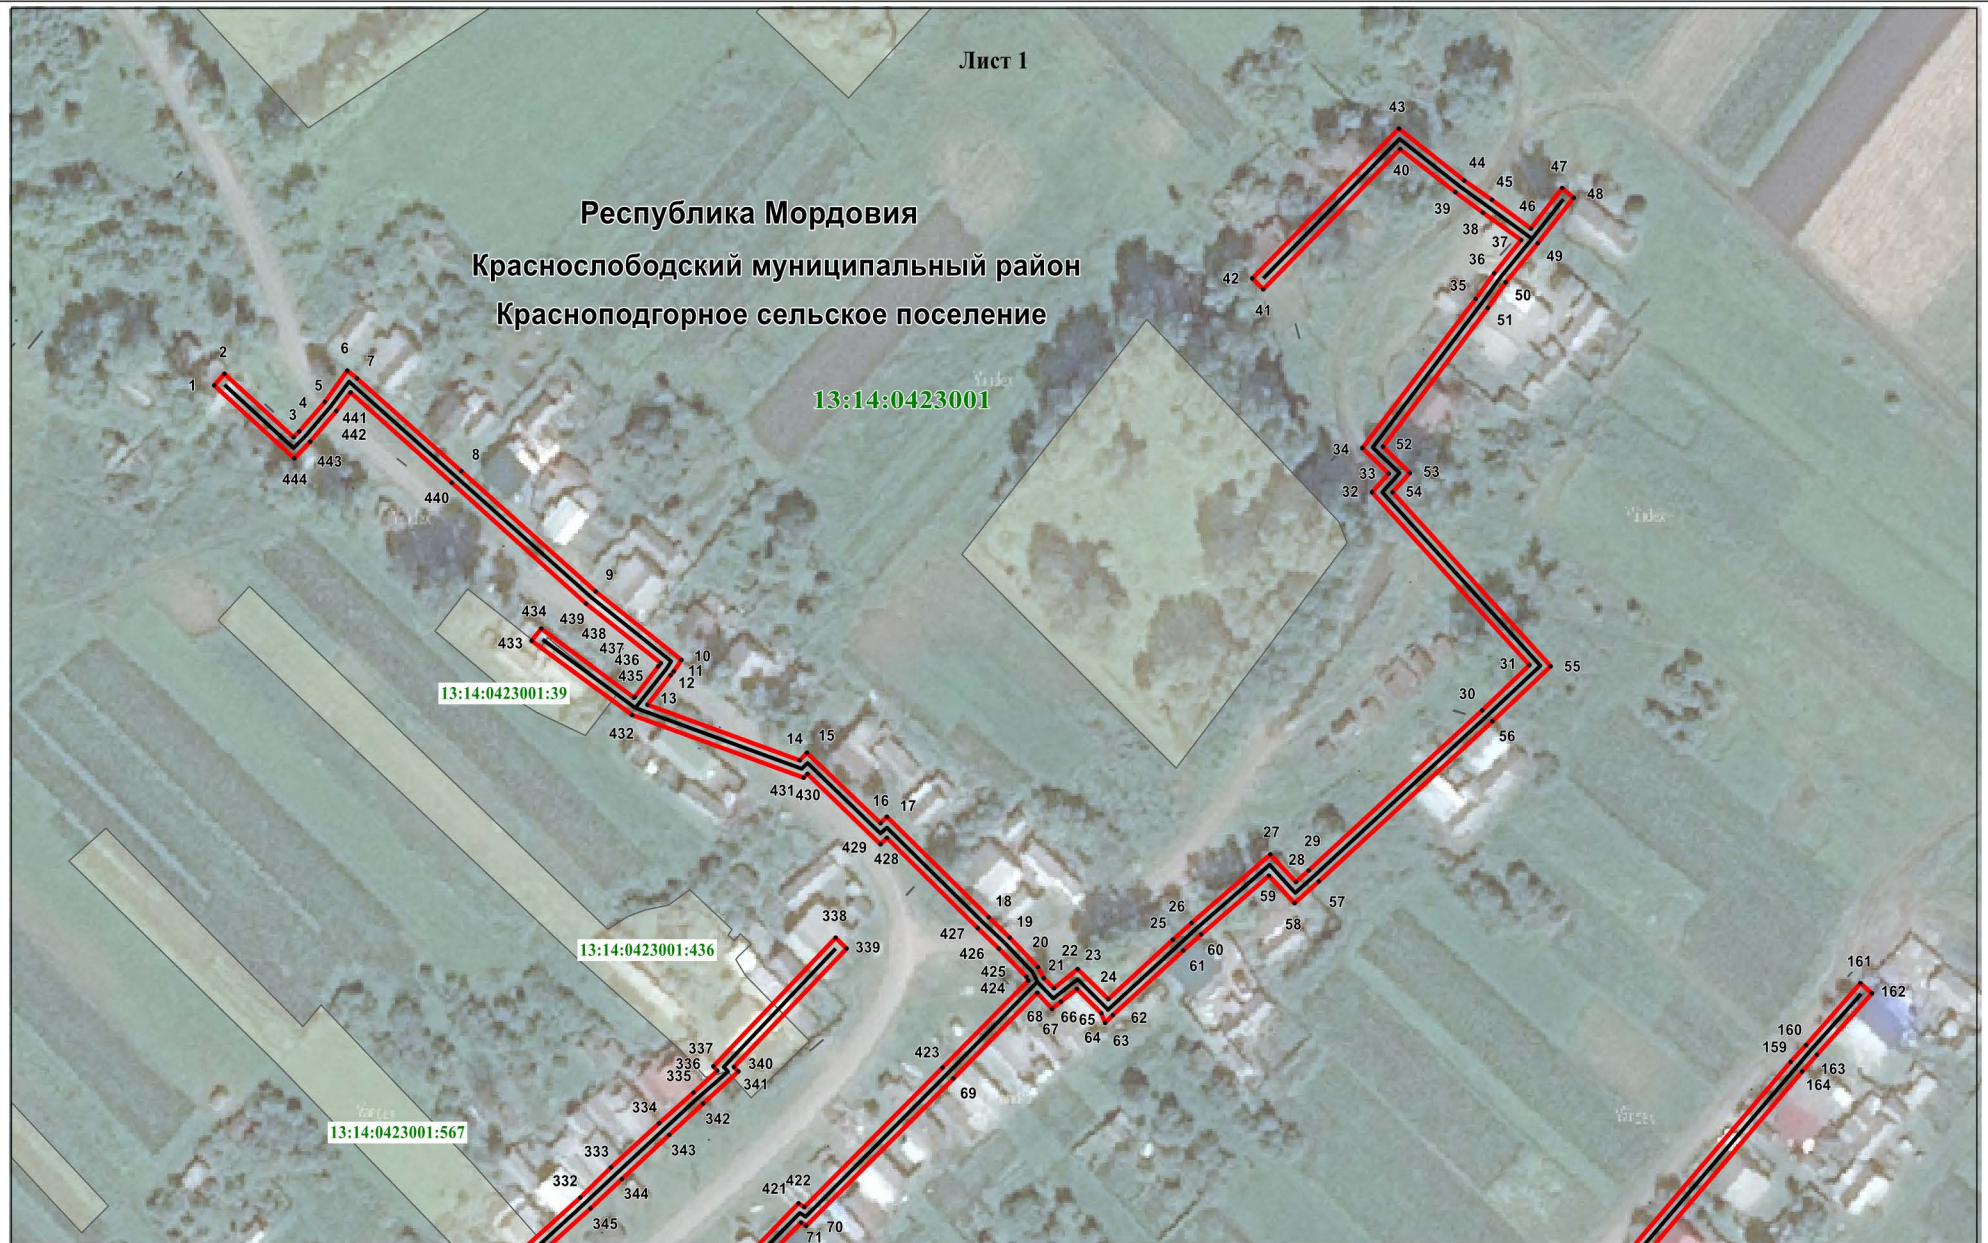

Используемые условные знаки и обозначения приведены на отдельной странице в конце раздела

Масштаб 1 : 2000

Схема расположения границ публичного сервитута

План границ объекта




Масштаб 1 : 1000

Используемые условные знаки и обозначения приведены на отдельной странице в конце раздела

Раздел 4

Схема расположения границ публичного сервитута

План границ объекта

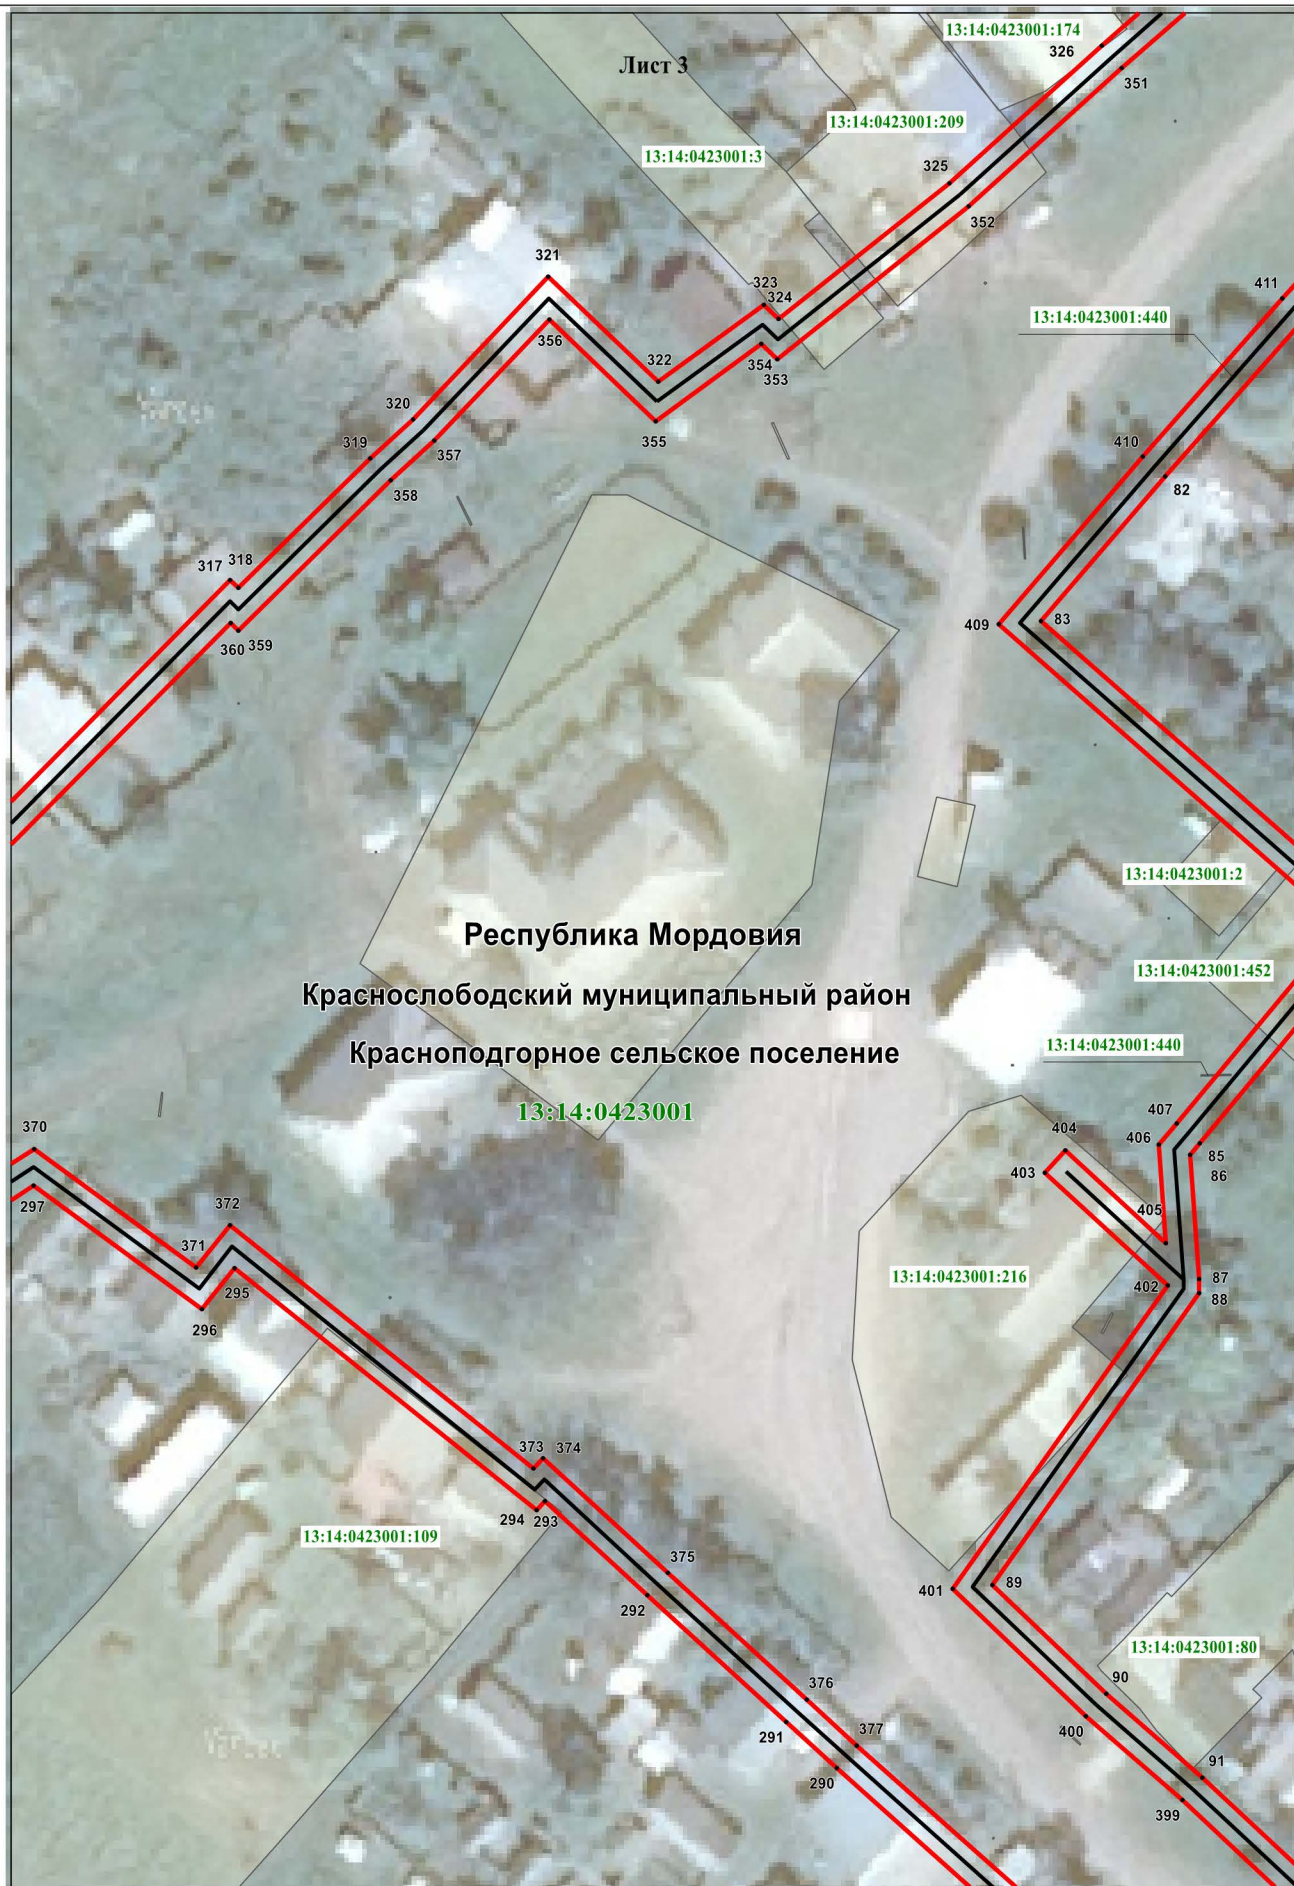

Масштаб 1 : 1000

Используемые условные знаки и обозначения приведены на отдельной странице в конце раздела

## Раздел 4

### Схема расположения границ публичного сервитута

#### План границ объекта



Используемые условные знаки и обозначения приведены на отдельной странице в конце раздела

Масштаб 1 : 1000



Раздел 4

Схема расположения границ публичного сервитута

План границ объекта



Масштаб 1 : 1000

Используемые условные знаки и обозначения приведены на отдельной странице в конце раздела

Раздел 4

Схема расположения границ публичного сервитута

План границ объекта



Масштаб 1 : 1000

Используемые условные знаки и обозначения приведены на отдельной станции в конце раздела

Раздел 4

Схема расположения границ публичного сервитута

План границ объекта




Используемые условные знаки и обозначения приведены на отдельной странице в конце раздела

Раздел 4

Схема расположения границ публичного сервитута

План границ объекта

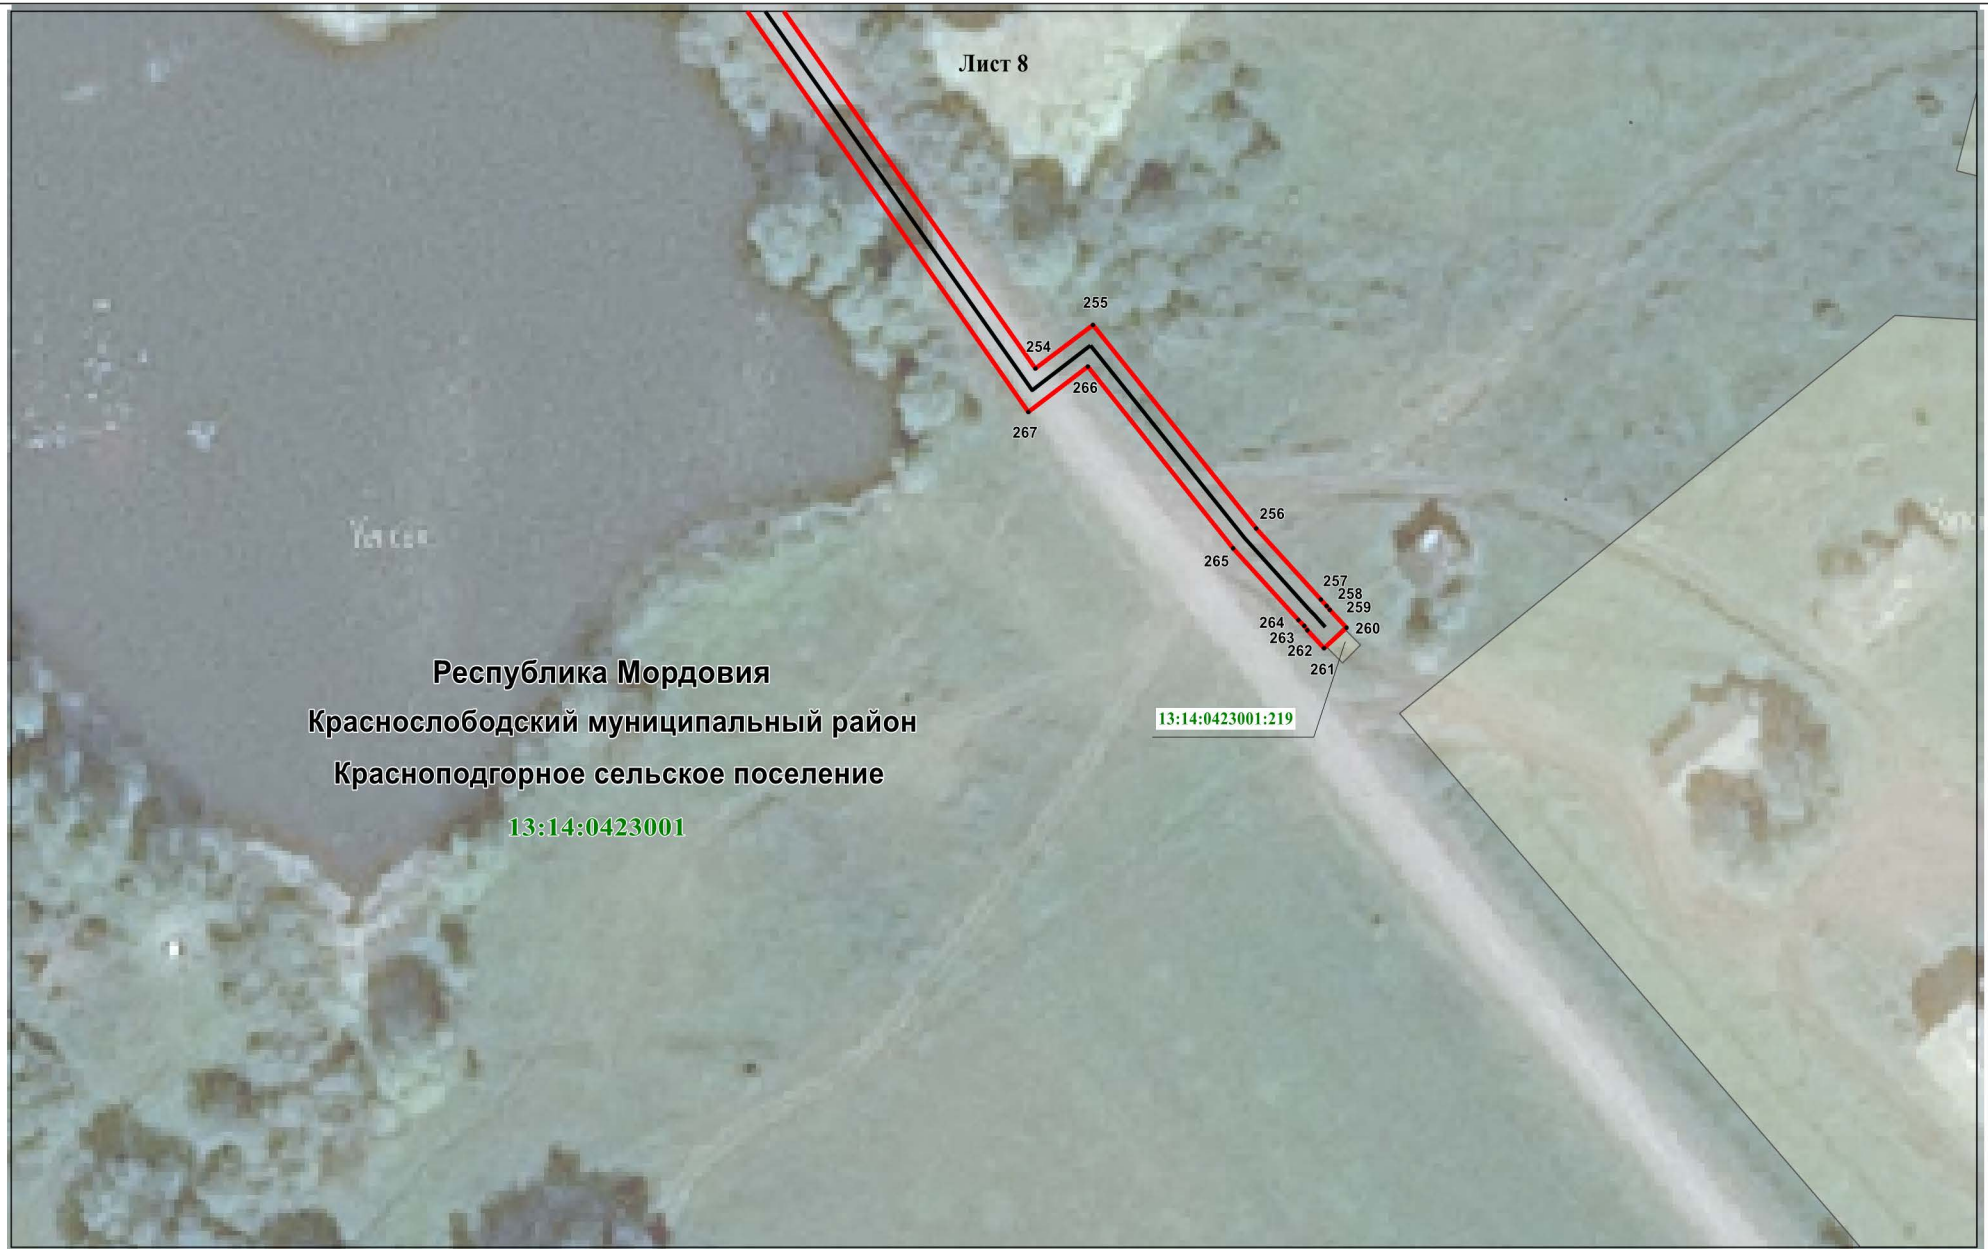

Используемые условные знаки и обозначения приведены на отдельной странице в конце раздела

Раздел 4

Схема расположения границ публичного сервитута





План границ объекта



Масштаб 1 : 1000

Используемые условные знаки и обозначения приведены на отдельной странице в конце раздела

**Используемые условные знаки и обозначения:**

. <sup>1</sup>	- характерная точка планируемой границы публичного сервитута
	- планируемая граница публичного сервитута
	- газопровод
	- граница кадастрового квартала
	- земельный участок, кадастровый номер
<b>13:14:0423001</b>	- подпись кадастрового квартала
<b>Республика Мордовия</b>	- наименование субъекта РФ
<b>Краснослободский муниципальный район</b>	- наименование муниципального района
<b>Красноподгорное сельское поселение</b>	- наименование сельского поселения
с. Чукалы	- наименование населенного пункта