

ГРАФИЧЕСКОЕ ОПИСАНИЕ

публичный сервитут на срок 49 лет в пользу ООО «ИНВЕСТ-ТРЕЙДХАУС» (ИНН: 7716799274, ОГРН: 1157746640270) в отношении земель и земельных участков в целях эксплуатации линейного объекта системы газоснабжения местного значения

Подземный и надземный газопровод низкого давления по селу Слободские Дубровки
(наименование объекта, местоположение границ которого описано (далее - объект))

Раздел 1

Сведения об объекте		
№ п/п	Характеристики объекта	Описание характеристик
1	2	3
1	Местоположение объекта	Республика Мордовия, Краснослободский район, Слободско-Дубровкое сельское поселение, с. Слободские Дубровки
2	Площадь объекта +/- величина погрешности определения площади (Р+/- Дельта Р)	25888 кв.м ± 33 кв.м
3	Иные характеристики объекта	публичный сервитут на срок 49 лет в пользу ООО «ИНВЕСТ-ТРЕЙДХАУС» (ИНН: 7716799274, ОГРН: 1157746640270) в отношении земель и земельных участков в целях эксплуатации линейного объекта системы газоснабжения местного значения «Подземный и надземный газопровод низкого давления по селу Слободские Дубровки» в соответствии со статьей 3.6 Федерального закона от 25.10.2001 № 137-ФЗ «О введении в действие Земельного кодекса Российской Федерации»

Раздел 2

Сведения о местоположении границ объекта					
1. Система координат <u>МСК-13, зона 1</u>					
2. Сведения о характерных точках границ объекта					
Обозначение характерных точек границ	Координаты, м		Метод определения координат характерной точки	Средняя квадратическая погрешность положения характерной точки (M _t), м	Описание обозначения точки на местности (при наличии)
	X	Y			
1	2	3	4	5	6
Зона1(1)	-	-	-	-	-
1	416194.69	1184537.29	Аналитический метод	0.10	-
2	416184.18	1184540.96	Аналитический метод	0.10	-
3	416158.02	1184550.09	Аналитический метод	0.10	-
4	416142.60	1184555.51	Аналитический метод	0.10	-
5	416142.36	1184555.81	Аналитический метод	0.10	-
6	416118.04	1184563.92	Аналитический метод	0.10	-
7	416107.81	1184567.12	Аналитический метод	0.10	-
8	416087.89	1184573.90	Аналитический метод	0.10	-
9	416090.85	1184581.98	Аналитический метод	0.10	-
10	416067.49	1184591.98	Аналитический метод	0.10	-
11	416034.05	1184606.45	Аналитический метод	0.10	-
12	416018.26	1184613.08	Аналитический метод	0.10	-
13	416013.68	1184602.83	Аналитический метод	0.10	-
14	416001.22	1184606.64	Аналитический метод	0.10	-
15	415980.73	1184613.00	Аналитический метод	0.10	-
16	415967.88	1184616.91	Аналитический метод	0.10	-
17	415956.77	1184620.41	Аналитический метод	0.10	-
18	415956.72	1184621.38	Аналитический метод	0.10	-
19	415938.63	1184629.37	Аналитический метод	0.10	-
20	415937.40	1184628.62	Аналитический метод	0.10	-
21	415866.17	1184653.97	Аналитический метод	0.10	-
22	415817.02	1184670.74	Аналитический метод	0.10	-
23	415817.64	1184672.80	Аналитический метод	0.10	-
24	415821.11	1184682.59	Аналитический метод	0.10	-
25	415824.13	1184681.77	Аналитический метод	0.10	-
26	415828.39	1184693.25	Аналитический метод	0.10	-
27	415835.59	1184690.88	Аналитический метод	0.10	-
28	415835.76	1184690.60	Аналитический метод	0.10	-
29	415884.96	1184675.07	Аналитический метод	0.10	-
30	415910.58	1184666.82	Аналитический метод	0.10	-
31	415909.44	1184662.37	Аналитический метод	0.10	-
32	415926.05	1184656.92	Аналитический метод	0.10	-
33	415978.68	1184639.59	Аналитический метод	0.10	-
34	416022.04	1184625.32	Аналитический метод	0.10	-
35	416024.56	1184633.65	Аналитический метод	0.10	-
36	416053.76	1184621.75	Аналитический метод	0.10	-
37	416051.22	1184612.94	Аналитический метод	0.10	-
38	416096.53	1184601.41	Аналитический метод	0.10	-
39	416098.31	1184606.85	Аналитический метод	0.10	-
40	416107.86	1184603.38	Аналитический метод	0.10	-
41	416114.79	1184600.38	Аналитический метод	0.10	-
42	416134.94	1184592.24	Аналитический метод	0.10	-
43	416154.53	1184584.10	Аналитический метод	0.10	-
44	416156.07	1184587.80	Аналитический метод	0.10	-
45	416136.46	1184595.94	Аналитический метод	0.10	-
46	416116.33	1184604.08	Аналитический метод	0.10	-
47	416109.34	1184607.10	Аналитический метод	0.10	-
48	416095.79	1184612.03	Аналитический метод	0.10	-
49	416093.89	1184606.21	Аналитический метод	0.10	-

50	416056.20	1184615.80	Аналитический метод	0.10	–
51	416058.60	1184624.09	Аналитический метод	0.10	–
52	416022.00	1184639.01	Аналитический метод	0.10	–
53	416019.40	1184630.40	Аналитический метод	0.10	–
54	415981.90	1184642.74	Аналитический метод	0.10	–
55	415985.13	1184651.55	Аналитический метод	0.10	–
56	415981.37	1184652.93	Аналитический метод	0.10	–
57	415978.10	1184644.00	Аналитический метод	0.10	–
58	415929.08	1184660.14	Аналитический метод	0.10	–
59	415930.82	1184666.90	Аналитический метод	0.10	–
60	415926.94	1184667.90	Аналитический метод	0.10	–
61	415925.27	1184661.39	Аналитический метод	0.10	–
62	415914.24	1184665.01	Аналитический метод	0.10	–
63	415915.40	1184669.48	Аналитический метод	0.10	–
64	415886.18	1184678.89	Аналитический метод	0.10	–
65	415838.42	1184693.96	Аналитический метод	0.10	–
66	415838.27	1184694.22	Аналитический метод	0.10	–
67	415825.97	1184698.25	Аналитический метод	0.10	–
68	415821.64	1184686.59	Аналитический метод	0.10	–
69	415820.42	1184686.92	Аналитический метод	0.10	–
70	415794.73	1184695.22	Аналитический метод	0.10	–
71	415768.87	1184703.44	Аналитический метод	0.10	–
72	415731.17	1184711.62	Аналитический метод	0.10	–
73	415699.26	1184720.01	Аналитический метод	0.10	–
74	415669.46	1184731.05	Аналитический метод	0.10	–
75	415681.02	1184764.51	Аналитический метод	0.10	–
76	415709.02	1184759.91	Аналитический метод	0.10	–
77	415709.66	1184763.85	Аналитический метод	0.10	–
78	415679.99	1184768.74	Аналитический метод	0.10	–
79	415660.87	1184771.61	Аналитический метод	0.10	–
80	415660.27	1184767.65	Аналитический метод	0.10	–
81	415677.00	1184765.14	Аналитический метод	0.10	–
82	415665.70	1184732.41	Аналитический метод	0.10	–
83	415622.18	1184745.71	Аналитический метод	0.10	–
84	415603.87	1184753.29	Аналитический метод	0.10	–
85	415606.24	1184758.06	Аналитический метод	0.10	–
86	415621.08	1184782.42	Аналитический метод	0.10	–
87	415650.76	1184828.49	Аналитический метод	0.10	–
88	415671.32	1184859.08	Аналитический метод	0.10	–
89	415700.49	1184897.59	Аналитический метод	0.10	–
90	415720.48	1184914.60	Аналитический метод	0.10	–
91	415724.26	1184911.41	Аналитический метод	0.10	–
92	415715.41	1184894.88	Аналитический метод	0.10	–
93	415696.79	1184860.21	Аналитический метод	0.10	–
94	415703.02	1184856.65	Аналитический метод	0.10	–
95	415705.00	1184860.13	Аналитический метод	0.10	–
96	415702.15	1184861.75	Аналитический метод	0.10	–
97	415718.93	1184892.98	Аналитический метод	0.10	–
98	415729.32	1184912.39	Аналитический метод	0.10	–
99	415723.73	1184917.09	Аналитический метод	0.10	–
100	415728.47	1184920.50	Аналитический метод	0.10	–
101	415738.06	1184927.30	Аналитический метод	0.10	–
102	415740.84	1184930.45	Аналитический метод	0.10	–
103	415742.16	1184930.33	Аналитический метод	0.10	–
104	415780.83	1184920.48	Аналитический метод	0.10	–
105	415825.79	1184906.87	Аналитический метод	0.10	–
106	415852.12	1184898.07	Аналитический метод	0.10	–
107	415853.38	1184897.49	Аналитический метод	0.10	–
108	415850.14	1184892.07	Аналитический метод	0.10	–
109	415868.85	1184882.41	Аналитический метод	0.10	–
110	415911.12	1184861.96	Аналитический метод	0.10	–
111	415942.03	1184846.99	Аналитический метод	0.10	–
112	415982.26	1184825.83	Аналитический метод	0.10	–
113	415982.60	1184826.92	Аналитический метод	0.10	–
114	416029.63	1184803.41	Аналитический метод	0.10	–
115	416050.00	1184793.05	Аналитический метод	0.10	–
116	416052.35	1184797.68	Аналитический метод	0.10	–

117	416062.71	1184792.41	Аналитический метод	0.10	–
118	416061.17	1184789.38	Аналитический метод	0.10	–
119	416069.58	1184785.11	Аналитический метод	0.10	–
120	416084.32	1184778.44	Аналитический метод	0.10	–
121	416121.23	1184761.68	Аналитический метод	0.10	–
122	416145.09	1184750.85	Аналитический метод	0.10	–
123	416146.75	1184754.49	Аналитический метод	0.10	–
124	416122.89	1184765.32	Аналитический метод	0.10	–
125	416085.98	1184782.08	Аналитический метод	0.10	–
126	416071.32	1184788.71	Аналитический метод	0.10	–
127	416066.55	1184791.14	Аналитический метод	0.10	–
128	416068.09	1184794.15	Аналитический метод	0.10	–
129	416050.59	1184803.06	Аналитический метод	0.10	–
130	416048.24	1184798.43	Аналитический метод	0.10	–
131	416031.43	1184806.99	Аналитический метод	0.10	–
132	415980.16	1184832.60	Аналитический метод	0.10	–
133	415979.86	1184831.61	Аналитический метод	0.10	–
134	415943.83	1184850.57	Аналитический метод	0.10	–
135	415912.86	1184865.56	Аналитический метод	0.10	–
136	415870.63	1184885.99	Аналитический метод	0.10	–
137	415855.76	1184893.67	Аналитический метод	0.10	–
138	415859.08	1184899.25	Аналитический метод	0.10	–
139	415855.87	1184900.74	Аналитический метод	0.10	–
140	415863.32	1184911.37	Аналитический метод	0.10	–
141	415867.79	1184922.97	Аналитический метод	0.10	–
142	415877.92	1184918.32	Аналитический метод	0.10	–
143	415955.61	1184881.70	Аналитический метод	0.10	–
144	416001.75	1184860.08	Аналитический метод	0.10	–
145	416011.88	1184855.34	Аналитический метод	0.10	–
146	416010.82	1184853.04	Аналитический метод	0.10	–
147	416114.01	1184806.92	Аналитический метод	0.10	–
148	416128.67	1184800.03	Аналитический метод	0.10	–
149	416130.37	1184803.65	Аналитический метод	0.10	–
150	416115.67	1184810.56	Аналитический метод	0.10	–
151	416016.14	1184855.04	Аналитический метод	0.10	–
152	416017.16	1184857.28	Аналитический метод	0.10	–
153	416003.45	1184863.70	Аналитический метод	0.10	–
154	415957.31	1184885.32	Аналитический метод	0.10	–
155	415879.60	1184921.94	Аналитический метод	0.10	–
156	415867.56	1184927.48	Аналитический метод	0.10	–
157	415863.95	1184929.28	Аналитический метод	0.10	–
158	415862.17	1184925.70	Аналитический метод	0.10	–
159	415864.17	1184924.71	Аналитический метод	0.10	–
160	415859.76	1184913.27	Аналитический метод	0.10	–
161	415852.08	1184902.30	Аналитический метод	0.10	–
162	415827.01	1184910.69	Аналитический метод	0.10	–
163	415781.91	1184924.34	Аналитический метод	0.10	–
164	415744.23	1184933.93	Аналитический метод	0.10	–
165	415765.32	1184955.04	Аналитический метод	0.10	–
166	415773.63	1184967.59	Аналитический метод	0.10	–
167	415791.07	1184997.64	Аналитический метод	0.10	–
168	415814.73	1185035.25	Аналитический метод	0.10	–
169	415831.30	1185062.45	Аналитический метод	0.10	–
170	415850.50	1185070.26	Аналитический метод	0.10	–
171	415896.39	1185087.24	Аналитический метод	0.10	–
172	415933.31	1185100.83	Аналитический метод	0.10	–
173	415966.89	1185114.15	Аналитический метод	0.10	–
174	415990.79	1185123.82	Аналитический метод	0.10	–
175	416042.39	1185144.27	Аналитический метод	0.10	–
176	416047.21	1185145.89	Аналитический метод	0.10	–
177	416098.72	1185168.77	Аналитический метод	0.10	–
178	416157.81	1185194.32	Аналитический метод	0.10	–
179	416191.42	1185203.73	Аналитический метод	0.10	–
180	416210.30	1185207.84	Аналитический метод	0.10	–
181	416210.91	1185206.14	Аналитический метод	0.10	–
182	416192.66	1185194.90	Аналитический метод	0.10	–
183	416155.71	1185171.02	Аналитический метод	0.10	–

184	416157.89	1185167.66	Аналитический метод	0.10	–
185	416194.80	1185191.52	Аналитический метод	0.10	–
186	416212.29	1185202.29	Аналитический метод	0.10	–
187	416213.00	1185200.30	Аналитический метод	0.10	–
188	416215.69	1185201.63	Аналитический метод	0.10	–
189	416248.15	1185215.27	Аналитический метод	0.10	–
190	416293.16	1185234.33	Аналитический метод	0.10	–
191	416339.86	1185253.87	Аналитический метод	0.10	–
192	416392.37	1185275.70	Аналитический метод	0.10	–
193	416430.97	1185291.57	Аналитический метод	0.10	–
194	416433.51	1185285.85	Аналитический метод	0.10	–
195	416455.15	1185293.13	Аналитический метод	0.10	–
196	416455.22	1185293.37	Аналитический метод	0.10	–
197	416494.20	1185306.61	Аналитический метод	0.10	–
198	416494.79	1185306.83	Аналитический метод	0.10	–
199	416508.73	1185311.94	Аналитический метод	0.10	–
200	416541.65	1185322.78	Аналитический метод	0.10	–
201	416541.04	1185324.22	Аналитический метод	0.10	–
202	416580.90	1185334.55	Аналитический метод	0.10	–
203	416579.85	1185338.78	Аналитический метод	0.10	–
204	416659.61	1185350.51	Аналитический метод	0.10	–
205	416659.95	1185345.63	Аналитический метод	0.10	–
206	416695.78	1185349.49	Аналитический метод	0.10	–
207	416696.09	1185343.17	Аналитический метод	0.10	–
208	416815.57	1185343.59	Аналитический метод	0.10	–
209	416815.55	1185347.59	Аналитический метод	0.10	–
210	416699.89	1185347.19	Аналитический метод	0.10	–
211	416699.56	1185353.93	Аналитический метод	0.10	–
212	416663.65	1185350.05	Аналитический метод	0.10	–
213	416663.29	1185355.09	Аналитический метод	0.10	–
214	416574.91	1185342.10	Аналитический метод	0.10	–
215	416576.06	1185337.43	Аналитический метод	0.10	–
216	416535.54	1185326.92	Аналитический метод	0.10	–
217	416536.27	1185325.22	Аналитический метод	0.10	–
218	416507.41	1185315.72	Аналитический метод	0.10	–
219	416494.72	1185311.07	Аналитический метод	0.10	–
220	416490.19	1185323.42	Аналитический метод	0.10	–
221	416487.48	1185333.77	Аналитический метод	0.10	–
222	416485.57	1185346.42	Аналитический метод	0.10	–
223	416501.63	1185349.98	Аналитический метод	0.10	–
224	416587.36	1185367.36	Аналитический метод	0.10	–
225	416666.41	1185379.60	Аналитический метод	0.10	–
226	416666.86	1185377.13	Аналитический метод	0.10	–
227	416747.06	1185375.62	Аналитический метод	0.10	–
228	416819.13	1185374.49	Аналитический метод	0.10	–
229	416819.19	1185378.49	Аналитический метод	0.10	–
230	416747.12	1185379.62	Аналитический метод	0.10	–
231	416670.20	1185381.07	Аналитический метод	0.10	–
232	416669.63	1185384.14	Аналитический метод	0.10	–
233	416586.66	1185371.30	Аналитический метод	0.10	–
234	416500.79	1185353.90	Аналитический метод	0.10	–
235	416482.87	1185349.92	Аналитический метод	0.10	–
236	416456.45	1185344.00	Аналитический метод	0.10	–
237	416457.33	1185340.10	Аналитический метод	0.10	–
238	416481.65	1185345.55	Аналитический метод	0.10	–
239	416483.53	1185333.13	Аналитический метод	0.10	–
240	416486.42	1185322.07	Аналитический метод	0.10	–
241	416490.94	1185309.74	Аналитический метод	0.10	–
242	416452.00	1185296.49	Аналитический метод	0.10	–
243	416451.93	1185296.27	Аналитический метод	0.10	–
244	416435.69	1185290.81	Аналитический метод	0.10	–
245	416433.05	1185296.75	Аналитический метод	0.10	–
246	416390.84	1185279.40	Аналитический метод	0.10	–
247	416338.32	1185257.57	Аналитический метод	0.10	–
248	416291.60	1185238.01	Аналитический метод	0.10	–
249	416246.59	1185218.95	Аналитический метод	0.10	–
250	416215.68	1185205.96	Аналитический метод	0.10	–

251	416214.56	1185207.82	Аналитический метод	0.10	–
252	416212.04	1185214.72	Аналитический метод	0.10	–
253	416203.76	1185236.94	Аналитический метод	0.10	–
254	416249.38	1185256.70	Аналитический метод	0.10	–
255	416249.74	1185256.67	Аналитический метод	0.10	–
256	416269.06	1185264.99	Аналитический метод	0.10	–
257	416267.48	1185268.67	Аналитический метод	0.10	–
258	416249.08	1185260.73	Аналитический метод	0.10	–
259	416248.72	1185260.76	Аналитический метод	0.10	–
260	416200.31	1185239.80	Аналитический метод	0.10	–
261	416193.97	1185237.05	Аналитический метод	0.10	–
262	416195.57	1185233.39	Аналитический метод	0.10	–
263	416200.09	1185235.34	Аналитический метод	0.10	–
264	416208.29	1185213.33	Аналитический метод	0.10	–
265	416208.92	1185211.63	Аналитический метод	0.10	–
266	416190.46	1185207.61	Аналитический метод	0.10	–
267	416156.47	1185198.10	Аналитический метод	0.10	–
268	416097.12	1185172.43	Аналитический метод	0.10	–
269	416045.75	1185149.63	Аналитический метод	0.10	–
270	416042.75	1185148.62	Аналитический метод	0.10	–
271	416037.03	1185160.68	Аналитический метод	0.10	–
272	416066.40	1185174.01	Аналитический метод	0.10	–
273	416098.52	1185188.94	Аналитический метод	0.10	–
274	416096.84	1185192.56	Аналитический метод	0.10	–
275	416064.74	1185177.65	Аналитический метод	0.10	–
276	416033.54	1185163.49	Аналитический метод	0.10	–
277	415972.50	1185137.11	Аналитический метод	0.10	–
278	415927.03	1185118.22	Аналитический метод	0.10	–
279	415893.62	1185104.94	Аналитический метод	0.10	–
280	415886.21	1185119.29	Аналитический метод	0.10	–
281	415882.65	1185117.45	Аналитический метод	0.10	–
282	415891.74	1185099.88	Аналитический метод	0.10	–
283	415928.53	1185114.52	Аналитический метод	0.10	–
284	415974.06	1185133.43	Аналитический метод	0.10	–
285	416033.37	1185159.06	Аналитический метод	0.10	–
286	416038.97	1185147.22	Аналитический метод	0.10	–
287	415989.30	1185127.53	Аналитический метод	0.10	–
288	415965.41	1185117.87	Аналитический метод	0.10	–
289	415931.89	1185104.57	Аналитический метод	0.10	–
290	415895.01	1185091.00	Аналитический метод	0.10	–
291	415849.06	1185073.98	Аналитический метод	0.10	–
292	415828.58	1185065.65	Аналитический метод	0.10	–
293	415811.33	1185037.35	Аналитический метод	0.10	–
294	415787.65	1184999.70	Аналитический метод	0.10	–
295	415770.23	1184969.71	Аналитический метод	0.10	–
296	415762.20	1184957.58	Аналитический метод	0.10	–
297	415738.55	1184933.91	Аналитический метод	0.10	–
298	415735.36	1184930.30	Аналитический метод	0.10	–
299	415727.34	1184924.60	Аналитический метод	0.10	–
300	415725.67	1184925.84	Аналитический метод	0.10	–
301	415710.92	1184939.29	Аналитический метод	0.10	–
302	415698.31	1184946.61	Аналитический метод	0.10	–
303	415708.30	1184962.03	Аналитический метод	0.10	–
304	415709.46	1184961.42	Аналитический метод	0.10	–
305	415718.54	1184974.53	Аналитический метод	0.10	–
306	415734.10	1184988.89	Аналитический метод	0.10	–
307	415758.08	1185015.85	Аналитический метод	0.10	–
308	415761.09	1185013.47	Аналитический метод	0.10	–
309	415779.57	1185037.58	Аналитический метод	0.10	–
310	415776.39	1185040.02	Аналитический метод	0.10	–
311	415760.39	1185019.13	Аналитический метод	0.10	–
312	415757.60	1185021.33	Аналитический метод	0.10	–
313	415731.24	1184991.69	Аналитический метод	0.10	–
314	415715.50	1184977.17	Аналитический метод	0.10	–
315	415708.18	1184966.60	Аналитический метод	0.10	–
316	415706.92	1184967.25	Аналитический метод	0.10	–
317	415693.76	1184946.95	Аналитический метод	0.10	–

318	415659.51	1184894.10	Аналитический метод	0.10	–
319	415630.87	1184849.15	Аналитический метод	0.10	–
320	415603.03	1184804.52	Аналитический метод	0.10	–
321	415586.14	1184776.61	Аналитический метод	0.10	–
322	415577.03	1184761.38	Аналитический метод	0.10	–
323	415580.47	1184759.32	Аналитический метод	0.10	–
324	415589.56	1184774.55	Аналитический метод	0.10	–
325	415606.43	1184802.42	Аналитический метод	0.10	–
326	415634.26	1184847.02	Аналитический метод	0.10	–
327	415662.87	1184891.94	Аналитический метод	0.10	–
328	415696.13	1184943.25	Аналитический метод	0.10	–
329	415708.54	1184936.05	Аналитический метод	0.10	–
330	415723.13	1184922.74	Аналитический метод	0.10	–
331	415723.92	1184922.15	Аналитический метод	0.10	–
332	415719.24	1184918.80	Аналитический метод	0.10	–
333	415697.57	1184900.35	Аналитический метод	0.10	–
334	415668.06	1184861.40	Аналитический метод	0.10	–
335	415647.42	1184830.69	Аналитический метод	0.10	–
336	415617.70	1184784.54	Аналитический метод	0.10	–
337	415602.74	1184760.00	Аналитический метод	0.10	–
338	415599.39	1184753.26	Аналитический метод	0.10	–
339	415597.45	1184750.36	Аналитический метод	0.10	–
340	415591.57	1184752.93	Аналитический метод	0.10	–
341	415583.83	1184756.45	Аналитический метод	0.10	–
342	415568.38	1184727.24	Аналитический метод	0.10	–
343	415541.41	1184670.69	Аналитический метод	0.10	–
344	415526.21	1184631.91	Аналитический метод	0.10	–
345	415523.57	1184626.59	Аналитический метод	0.10	–
346	415508.81	1184590.17	Аналитический метод	0.10	–
347	415506.50	1184583.13	Аналитический метод	0.10	–
348	415526.97	1184575.60	Аналитический метод	0.10	–
349	415558.59	1184563.71	Аналитический метод	0.10	–
350	415608.69	1184544.54	Аналитический метод	0.10	–
351	415644.65	1184531.58	Аналитический метод	0.10	–
352	415653.74	1184529.78	Аналитический метод	0.10	–
353	415651.18	1184509.48	Аналитический метод	0.10	–
354	415650.57	1184502.54	Аналитический метод	0.10	–
355	415650.39	1184500.55	Аналитический метод	0.10	–
356	415654.37	1184500.19	Аналитический метод	0.10	–
357	415654.55	1184502.19	Аналитический метод	0.10	–
358	415655.16	1184509.06	Аналитический метод	0.10	–
359	415657.81	1184530.05	Аналитический метод	0.10	–
360	415657.09	1184533.20	Аналитический метод	0.10	–
361	415645.73	1184535.44	Аналитический метод	0.10	–
362	415610.09	1184548.28	Аналитический метод	0.10	–
363	415560.01	1184567.45	Аналитический метод	0.10	–
364	415528.37	1184579.34	Аналитический метод	0.10	–
365	415511.50	1184585.55	Аналитический метод	0.10	–
366	415512.57	1184588.79	Аналитический метод	0.10	–
367	415527.23	1184624.95	Аналитический метод	0.10	–
368	415529.19	1184628.91	Аналитический метод	0.10	–
369	415571.23	1184622.77	Аналитический метод	0.10	–
370	415571.81	1184626.73	Аналитический метод	0.10	–
371	415530.82	1184632.72	Аналитический метод	0.10	–
372	415545.09	1184669.09	Аналитический метод	0.10	–
373	415571.96	1184725.44	Аналитический метод	0.10	–
374	415585.61	1184751.25	Аналитический метод	0.10	–
375	415589.95	1184749.27	Аналитический метод	0.10	–
376	415598.93	1184745.36	Аналитический метод	0.10	–
377	415601.87	1184749.78	Аналитический метод	0.10	–
378	415620.82	1184741.95	Аналитический метод	0.10	–
379	415666.26	1184728.06	Аналитический метод	0.10	–
380	415667.48	1184727.53	Аналитический метод	0.10	–
381	415698.06	1184716.19	Аналитический метод	0.10	–
382	415730.23	1184707.72	Аналитический метод	0.10	–
383	415767.83	1184699.58	Аналитический метод	0.10	–
384	415793.51	1184691.42	Аналитический метод	0.10	–

385	415817.28	1184683.73	Аналитический метод	0.10	–
386	415813.84	1184674.04	Аналитический метод	0.10	–
387	415813.24	1184672.03	Аналитический метод	0.10	–
388	415805.36	1184674.66	Аналитический метод	0.10	–
389	415804.50	1184671.28	Аналитический метод	0.10	–
390	415786.78	1184675.91	Аналитический метод	0.10	–
391	415781.20	1184677.73	Аналитический метод	0.10	–
392	415781.03	1184678.22	Аналитический метод	0.10	–
393	415780.09	1184678.53	Аналитический метод	0.10	–
394	415757.32	1184685.97	Аналитический метод	0.10	–
395	415758.07	1184689.59	Аналитический метод	0.10	–
396	415697.04	1184699.94	Аналитический метод	0.10	–
397	415603.99	1184725.21	Аналитический метод	0.10	–
398	415602.95	1184721.35	Аналитический метод	0.10	–
399	415696.18	1184696.02	Аналитический метод	0.10	–
400	415753.31	1184686.33	Аналитический метод	0.10	–
401	415752.68	1184683.27	Аналитический метод	0.10	–
402	415777.91	1184675.04	Аналитический метод	0.10	–
403	415778.08	1184674.55	Аналитический метод	0.10	–
404	415779.02	1184674.24	Аналитический метод	0.10	–
405	415785.66	1184672.07	Аналитический метод	0.10	–
406	415807.40	1184666.38	Аналитический метод	0.10	–
407	415808.18	1184669.50	Аналитический метод	0.10	–
408	415813.91	1184667.58	Аналитический метод	0.10	–
409	415864.85	1184650.19	Аналитический метод	0.10	–
410	415937.86	1184624.20	Аналитический метод	0.10	–
411	415938.93	1184624.87	Аналитический метод	0.10	–
412	415952.86	1184618.72	Аналитический метод	0.10	–
413	415952.93	1184617.43	Аналитический метод	0.10	–
414	415966.68	1184613.09	Аналитический метод	0.10	–
415	415979.55	1184609.18	Аналитический метод	0.10	–
416	416000.04	1184602.82	Аналитический метод	0.10	–
417	416015.90	1184597.97	Аналитический метод	0.10	–
418	416020.32	1184607.88	Аналитический метод	0.10	–
419	416030.66	1184603.54	Аналитический метод	0.10	–
420	416027.59	1184596.21	Аналитический метод	0.10	–
421	416031.27	1184594.67	Аналитический метод	0.10	–
422	416034.33	1184601.97	Аналитический метод	0.10	–
423	416064.08	1184589.09	Аналитический метод	0.10	–
424	416060.94	1184581.72	Аналитический метод	0.10	–
425	416064.62	1184580.16	Аналитический метод	0.10	–
426	416067.75	1184587.51	Аналитический метод	0.10	–
427	416085.79	1184579.80	Аналитический метод	0.10	–
428	416082.73	1184571.44	Аналитический метод	0.10	–
429	416106.57	1184563.32	Аналитический метод	0.10	–
430	416116.82	1184560.12	Аналитический метод	0.10	–
431	416139.96	1184552.39	Аналитический метод	0.10	–
432	416140.18	1184552.11	Аналитический метод	0.10	–
433	416156.70	1184546.31	Аналитический метод	0.10	–
434	416182.86	1184537.18	Аналитический метод	0.10	–
435	416193.37	1184533.51	Аналитический метод	0.10	–
1	416194.69	1184537.29	Аналитический метод	0.10	–
Зонал(2)	–	–	–	–	–
436	416566.64	1184727.27	Аналитический метод	0.10	–
437	416563.35	1184731.20	Аналитический метод	0.10	–
438	416537.73	1184761.92	Аналитический метод	0.10	–
439	416522.26	1184780.31	Аналитический метод	0.10	–
440	416486.11	1184824.79	Аналитический метод	0.10	–
441	416485.15	1184824.13	Аналитический метод	0.10	–
442	416466.42	1184840.53	Аналитический метод	0.10	–
443	416472.19	1184848.21	Аналитический метод	0.10	–
444	416490.01	1184870.46	Аналитический метод	0.10	–
445	416490.37	1184870.54	Аналитический метод	0.10	–
446	416497.76	1184879.36	Аналитический метод	0.10	–
447	416496.73	1184880.35	Аналитический метод	0.10	–
448	416517.33	1184906.78	Аналитический метод	0.10	–
449	416538.39	1184933.46	Аналитический метод	0.10	–

450	416552.38	1184921.61	Аналитический метод	0.10	–
451	416554.96	1184924.67	Аналитический метод	0.10	–
452	416540.85	1184936.62	Аналитический метод	0.10	–
453	416555.15	1184955.10	Аналитический метод	0.10	–
454	416590.08	1184990.69	Аналитический метод	0.10	–
455	416587.98	1184992.58	Аналитический метод	0.10	–
456	416606.48	1185017.66	Аналитический метод	0.10	–
457	416641.82	1185066.54	Аналитический метод	0.10	–
458	416640.44	1185068.10	Аналитический метод	0.10	–
459	416659.27	1185095.00	Аналитический метод	0.10	–
460	416660.75	1185094.19	Аналитический метод	0.10	–
461	416680.62	1185119.61	Аналитический метод	0.10	–
462	416692.38	1185134.47	Аналитический метод	0.10	–
463	416689.24	1185136.95	Аналитический метод	0.10	–
464	416677.47	1185122.08	Аналитический метод	0.10	–
465	416659.69	1185099.33	Аналитический метод	0.10	–
466	416658.05	1185100.22	Аналитический метод	0.10	–
467	416635.36	1185067.82	Аналитический метод	0.10	–
468	416636.70	1185066.30	Аналитический метод	0.10	–
469	416604.35	1185021.56	Аналитический метод	0.10	–
470	416599.53	1185024.72	Аналитический метод	0.10	–
471	416591.27	1185030.78	Аналитический метод	0.10	–
472	416588.22	1185032.81	Аналитический метод	0.10	–
473	416616.20	1185071.89	Аналитический метод	0.10	–
474	416613.24	1185074.07	Аналитический метод	0.10	–
475	416643.61	1185116.64	Аналитический метод	0.10	–
476	416637.40	1185122.00	Аналитический метод	0.10	–
477	416634.78	1185118.96	Аналитический метод	0.10	–
478	416638.23	1185116.00	Аналитический метод	0.10	–
479	416610.96	1185077.76	Аналитический метод	0.10	–
480	416604.00	1185083.05	Аналитический метод	0.10	–
481	416601.58	1185079.87	Аналитический метод	0.10	–
482	416608.69	1185074.46	Аналитический метод	0.10	–
483	416607.81	1185073.12	Аналитический метод	0.10	–
484	416610.66	1185071.01	Аналитический метод	0.10	–
485	416585.05	1185035.25	Аналитический метод	0.10	–
486	416580.37	1185038.80	Аналитический метод	0.10	–
487	416577.95	1185035.62	Аналитический метод	0.10	–
488	416582.69	1185032.03	Аналитический метод	0.10	–
489	416582.35	1185031.58	Аналитический метод	0.10	–
490	416585.55	1185029.18	Аналитический метод	0.10	–
491	416585.85	1185029.59	Аналитический метод	0.10	–
492	416588.97	1185027.50	Аналитический метод	0.10	–
493	416597.25	1185021.44	Аналитический метод	0.10	–
494	416601.99	1185018.33	Аналитический метод	0.10	–
495	416582.62	1184992.04	Аналитический метод	0.10	–
496	416584.30	1184990.51	Аналитический метод	0.10	–
497	416552.13	1184957.74	Аналитический метод	0.10	–
498	416536.52	1184937.56	Аналитический метод	0.10	–
499	416514.19	1184909.24	Аналитический метод	0.10	–
500	416491.35	1184879.97	Аналитический метод	0.10	–
501	416492.30	1184879.06	Аналитический метод	0.10	–
502	416488.17	1184874.14	Аналитический метод	0.10	–
503	416487.75	1184874.04	Аналитический метод	0.10	–
504	416469.03	1184850.67	Аналитический метод	0.10	–
505	416462.88	1184842.49	Аналитический метод	0.10	–
506	416462.13	1184841.41	Аналитический метод	0.10	–
507	416460.80	1184839.96	Аналитический метод	0.10	–
508	416431.88	1184805.58	Аналитический метод	0.10	–
509	416410.90	1184776.00	Аналитический метод	0.10	–
510	416409.07	1184777.67	Аналитический метод	0.10	–
511	416371.52	1184732.50	Аналитический метод	0.10	–
512	416365.81	1184736.95	Аналитический метод	0.10	–
513	416358.95	1184729.65	Аналитический метод	0.10	–
514	416358.20	1184730.26	Аналитический метод	0.10	–
515	416350.04	1184737.79	Аналитический метод	0.10	–
516	416344.40	1184742.80	Аналитический метод	0.10	–

517	416355.24	1184755.25	Аналитический метод	0.10	–
518	416386.96	1184790.72	Аналитический метод	0.10	–
519	416386.14	1184791.43	Аналитический метод	0.10	–
520	416409.26	1184821.20	Аналитический метод	0.10	–
521	416406.10	1184823.66	Аналитический метод	0.10	–
522	416380.64	1184790.87	Аналитический метод	0.10	–
523	416381.26	1184790.34	Аналитический метод	0.10	–
524	416352.24	1184757.89	Аналитический метод	0.10	–
525	416326.56	1184728.40	Аналитический метод	0.10	–
526	416329.58	1184725.78	Аналитический метод	0.10	–
527	416341.77	1184739.78	Аналитический метод	0.10	–
528	416347.36	1184734.83	Аналитический метод	0.10	–
529	416355.58	1184727.24	Аналитический метод	0.10	–
530	416356.21	1184726.73	Аналитический метод	0.10	–
531	416345.99	1184715.87	Аналитический метод	0.10	–
532	416345.20	1184716.57	Аналитический метод	0.10	–
533	416323.49	1184687.34	Аналитический метод	0.10	–
534	416327.04	1184684.60	Аналитический метод	0.10	–
535	416296.64	1184650.03	Аналитический метод	0.10	–
536	416299.64	1184647.39	Аналитический метод	0.10	–
537	416332.86	1184685.16	Аналитический метод	0.10	–
538	416329.05	1184688.10	Аналитический метод	0.10	–
539	416345.82	1184710.69	Аналитический метод	0.10	–
540	416346.25	1184710.31	Аналитический метод	0.10	–
541	416347.80	1184711.96	Аналитический метод	0.10	–
542	416353.55	1184706.55	Аналитический метод	0.10	–
543	416356.29	1184709.47	Аналитический метод	0.10	–
544	416350.55	1184714.87	Аналитический метод	0.10	–
545	416360.60	1184725.55	Аналитический метод	0.10	–
546	416366.23	1184731.55	Аналитический метод	0.10	–
547	416372.12	1184726.96	Аналитический метод	0.10	–
548	416409.47	1184771.89	Аналитический метод	0.10	–
549	416411.54	1184770.00	Аналитический метод	0.10	–
550	416435.04	1184803.14	Аналитический метод	0.10	–
551	416463.89	1184837.41	Аналитический метод	0.10	–
552	416484.85	1184819.09	Аналитический метод	0.10	–
553	416485.33	1184819.41	Аналитический метод	0.10	–
554	416519.18	1184777.77	Аналитический метод	0.10	–
555	416534.67	1184759.36	Аналитический метод	0.10	–
556	416560.28	1184728.64	Аналитический метод	0.10	–
557	416563.58	1184724.71	Аналитический метод	0.10	–
436	416566.64	1184727.27	Аналитический метод	0.10	–


3. Сведения о характерных точках части (частей) границы объекта

Обозначение характерных точек части границы	Координаты, м		Метод определения координат характерной точки	Средняя квадратическая погрешность положения характерной точки (M_t), м	Описание обозначения точки на местности (при наличии)
	X	Y			
1	2	3	4	5	6
–	–	–	–	–	–

Раздел 4

Схема расположения границ публичного сервитута

Обзорная схема расположения

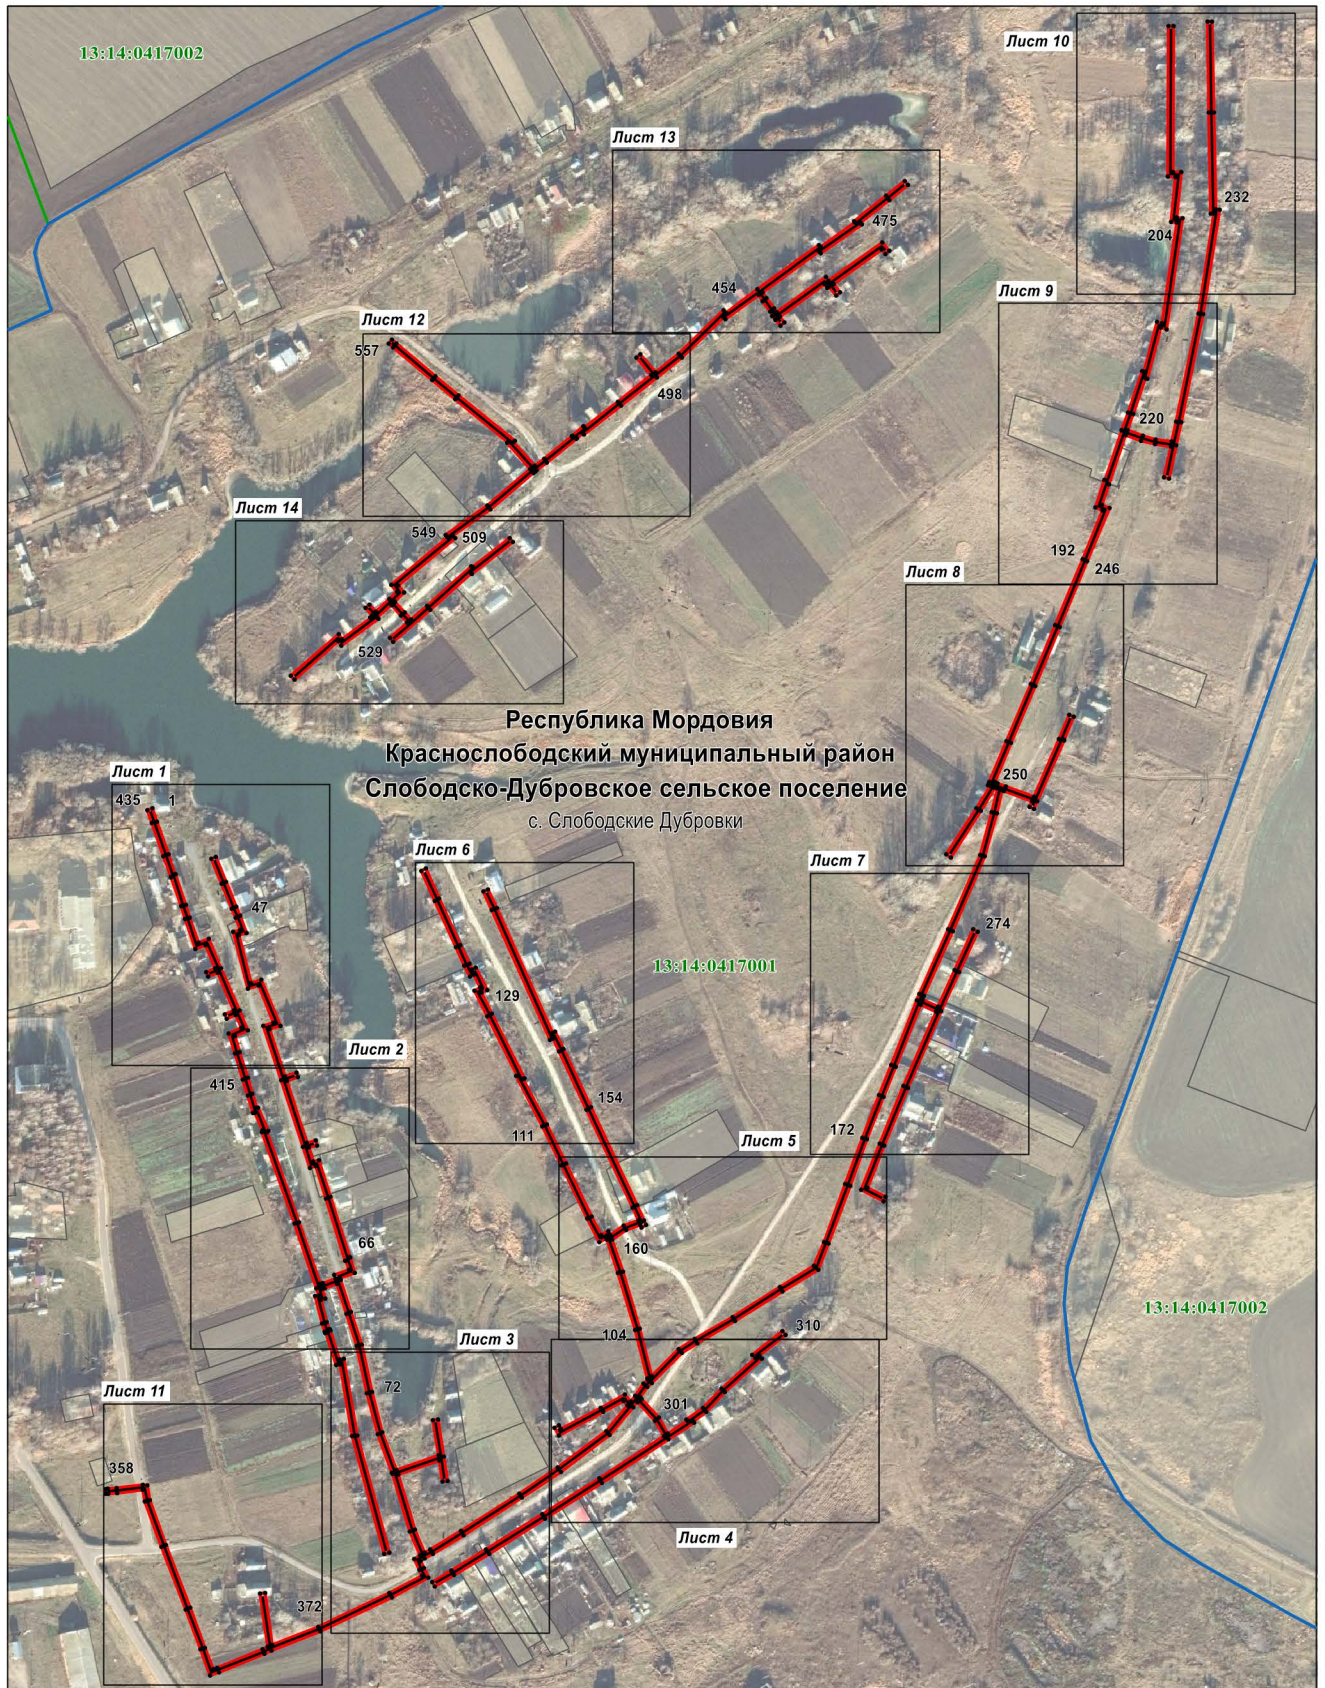

Масштаб 1 : 6000

Используемые условные знаки и обозначения приведены на отдельной странице в конце раздела

Раздел 4

Схема расположения границ публичного сервитута

Лист 1



Масштаб 1 : 1000

Используемые условные знаки и обозначения приведены на отдельной странице в конце раздела

Схема расположения границ публичного сервитута

Лист 2



Масштаб 1 : 1000

Используемые условные знаки и обозначения приведены на отдельной странице в конце раздела

Схема расположения границ публичного сервитута

Лист 3



Масштаб 1 : 1000

Используемые условные знаки и обозначения приведены на отдельной странице в конце раздела

Схема расположения границ публичного сервитута

Лист 4



Масштаб 1 : 1000

Используемые условные знаки и обозначения приведены на отдельной странице в конце раздела

Схема расположения границ публичного сервитута



Масштаб 1 : 1000

Используемые условные знаки и обозначения приведены на отдельной странице в конце раздела

Схема расположения границ публичного сервитута

Лист 6



Масштаб 1 : 1000

Используемые условные знаки и обозначения приведены на отдельной странице в конце раздела

Схема расположения границ публичного сервитута

Лист 7



Масштаб 1 : 1000

Используемые условные знаки и обозначения приведены на отдельной странице в конце раздела

Схема расположения границ публичного сервитута

Лист 8



Масштаб 1 : 1000

Используемые условные знаки и обозначения приведены на отдельной странице в конце раздела

Раздел 4

Схема расположения границ публичного сервитута

Лист 9



Масштаб 1 : 1000

Используемые условные знаки и обозначения приведены на отдельной странице в конце раздела

Раздел 4

Схема расположения границ публичного сервитута

Лист 10



Масштаб 1 : 1000

Используемые условные знаки и обозначения приведены на отдельной странице в конце раздела

Схема расположения границ публичного сервитута

Лист 11



Масштаб 1 : 1000

Используемые условные знаки и обозначения приведены на отдельной странице в конце раздела

Схема расположения границ публичного сервитута

Лист 12



Масштаб 1 : 1000

Используемые условные знаки и обозначения приведены на отдельной странице в конце раздела

Схема расположения границ публичного сервитута

Лист 13




Масштаб 1 : 1000

Используемые условные знаки и обозначения приведены на отдельной странице в конце раздела

Схема расположения границ публичного сервитута

Лист 14

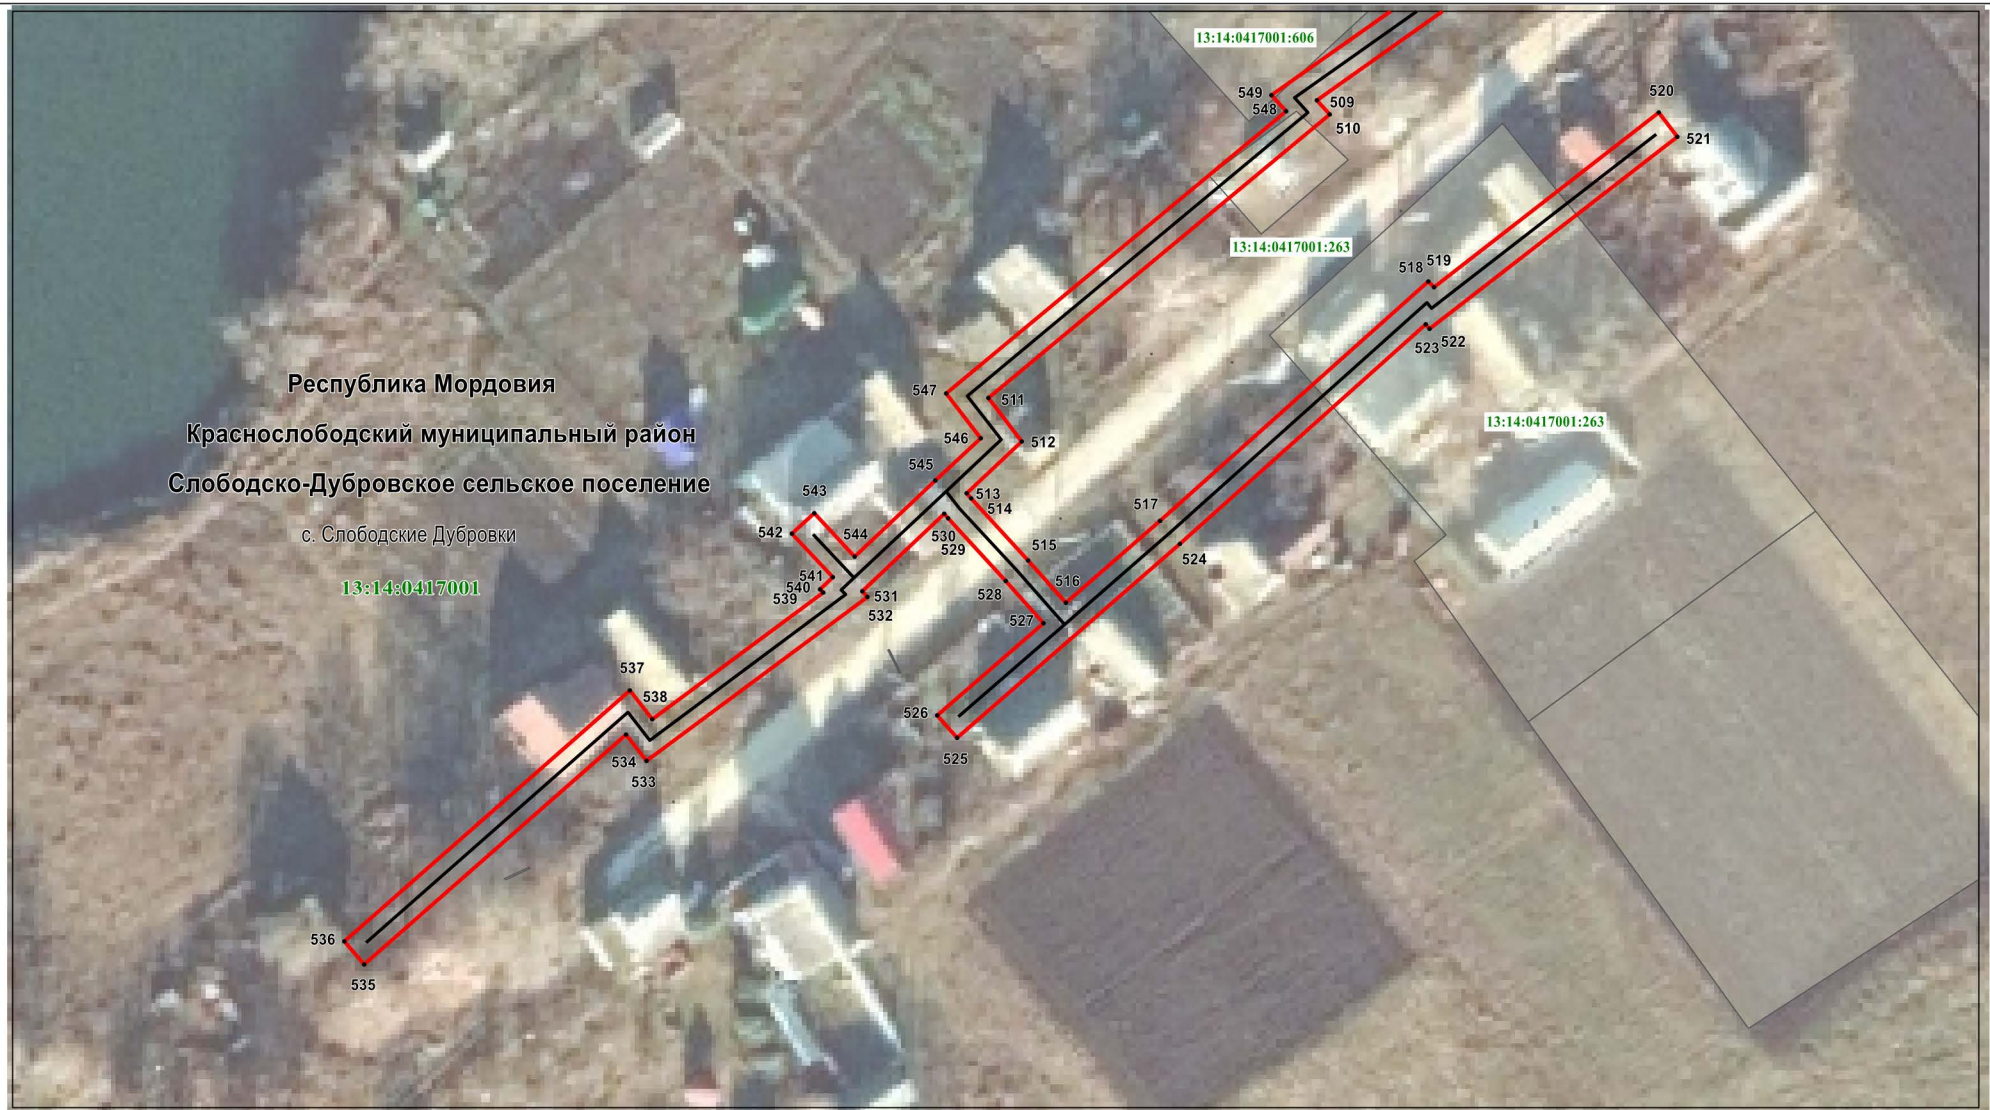

Масштаб 1 : 1000

Используемые условные знаки и обозначения приведены на отдельной странице в конце раздела

Раздел 4

Схема расположения границ публичного сервитута

Используемые условные знаки и обозначения:

. ¹	-	характерная точка планируемой границы публичного сервитута
	-	планируемая граница публичного сервитута
	-	газопровод
	-	граница населённого пункта
	-	граница кадастрового квартала
	-	земельный участок, кадастровый номер
13:14:0417001	-	подпись кадастрового квартала
Республика Мордовия	-	наименование субъекта РФ
Краснослободский муниципальный район	-	наименование муниципального района
Слободско-Дубровское сельское поселение	-	наименование населённого пункта
с. Слободские Дубровки	-	наименование сельского поселения