

ГРАФИЧЕСКОЕ ОПИСАНИЕ МЕСТОПОЛОЖЕНИЯ ГРАНИЦ

Публичный сервитут на срок 49 лет в пользу ООО «ИНВЕСТ-ТРЕЙДХАУС» (ИНН:7716799274, ОГРН: 1157746640270) в отношении земель и земельных участков в целях эксплуатации линейного объекта системы газоснабжения местного значения

«Надземный газопровод низкого давления д.Старое Зубарево»
(наименование объекта, местоположение границ которого описано (далее - объект))

Раздел 1

Сведения об объекте

№ п/п	Характеристики объекта	Описание характеристик
1	2	3
1	Местоположение объекта	Республика Мордовия, Краснослободский район, Старозубаревское сельское поселение, д Старое Зубарево
2	Площадь объекта +/- величина погрешности определения площади (Р+/- Дельта Р)	24150 кв.м ± 33 кв.м
3	Иные характеристики объекта	Публичный сервитут на срок 49 лет в пользу ООО «ИНВЕСТ-ТРЕЙДХАУС» (ИНН: 7716799274, ОГРН: 1157746640270) в отношении земель и земельных участков в целях эксплуатации линейного объекта системы газоснабжения местного значения «Надземный газопровод низкого давления д.Старое Зубарево» в соответствии со статьей 3.6 Федерального закона от 25.10.2001 № 137-ФЗ «О введении в действие Земельного кодекса Российской Федерации»

Раздел 2

Сведения о местоположении границ объекта					
1. Система координат <u>МСК-13, зона 1</u>					
2. Сведения о характерных точках границ объекта					
Обозначение характерных точек границ	Координаты, м		Метод определения координат характерной точки	Средняя квадратическая погрешность положения характерной точки (M_t), м	Описание обозначения точки на местности (при наличии)
	X	Y			
1	2	3	4	5	6
1	416214.14	1201686.73	Аналитический метод	0.10	–
2	416211.24	1201698.52	Аналитический метод	0.10	–
3	416207.73	1201715.61	Аналитический метод	0.10	–
4	416205.51	1201728.67	Аналитический метод	0.10	–
5	416206.27	1201728.84	Аналитический метод	0.10	–
6	416204.20	1201738.06	Аналитический метод	0.10	–
7	416203.08	1201743.00	Аналитический метод	0.10	–
8	416199.97	1201756.84	Аналитический метод	0.10	–
9	416196.71	1201772.62	Аналитический метод	0.10	–
10	416195.11	1201772.28	Аналитический метод	0.10	–
11	416187.67	1201812.73	Аналитический метод	0.10	–
12	416184.35	1201831.50	Аналитический метод	0.10	–
13	416185.68	1201831.92	Аналитический метод	0.10	–
14	416185.23	1201833.74	Аналитический метод	0.10	–
15	416173.38	1201882.60	Аналитический метод	0.10	–
16	416174.05	1201882.81	Аналитический метод	0.10	–
17	416173.60	1201884.64	Аналитический метод	0.10	–
18	416167.80	1201908.08	Аналитический метод	0.10	–
19	416163.92	1201907.12	Аналитический метод	0.10	–
20	416169.27	1201885.51	Аналитический метод	0.10	–
21	416168.60	1201885.30	Аналитический метод	0.10	–
22	416169.05	1201883.48	Аналитический метод	0.10	–
23	416180.90	1201834.62	Аналитический метод	0.10	–
24	416179.79	1201834.28	Аналитический метод	0.10	–
25	416180.10	1201832.54	Аналитический метод	0.10	–
26	416183.73	1201812.02	Аналитический метод	0.10	–
27	416183.91	1201811.05	Аналитический метод	0.10	–
28	416191.91	1201767.52	Аналитический метод	0.10	–
29	416193.61	1201767.88	Аналитический метод	0.10	–
30	416196.05	1201756.04	Аналитический метод	0.10	–
31	416198.72	1201744.14	Аналитический метод	0.10	–
32	416186.34	1201741.80	Аналитический метод	0.10	–
33	416174.31	1201739.52	Аналитический метод	0.10	–
34	416164.45	1201737.81	Аналитический метод	0.10	–
35	416160.22	1201759.82	Аналитический метод	0.10	–
36	416153.06	1201795.85	Аналитический метод	0.10	–
37	416152.17	1201800.33	Аналитический метод	0.10	–
38	416155.29	1201801.35	Аналитический метод	0.10	–
39	416153.88	1201805.70	Аналитический метод	0.10	–
40	416146.20	1201830.65	Аналитический метод	0.10	–
41	416143.25	1201839.80	Аналитический метод	0.10	–
42	416144.36	1201840.20	Аналитический метод	0.10	–
43	416138.38	1201859.07	Аналитический метод	0.10	–
44	416136.79	1201863.31	Аналитический метод	0.10	–
45	416140.79	1201865.28	Аналитический метод	0.10	–
46	416126.24	1201893.19	Аналитический метод	0.10	–
47	416115.27	1201912.03	Аналитический метод	0.10	–
48	416114.72	1201912.46	Аналитический метод	0.10	–
49	416132.13	1201930.68	Аналитический метод	0.10	–
50	416133.22	1201931.83	Аналитический метод	0.10	–

51	416132.30	1201933.23	Аналитический метод	0.10	–
52	416146.31	1201947.54	Аналитический метод	0.10	–
53	416136.70	1201957.23	Аналитический метод	0.10	–
54	416143.52	1201964.58	Аналитический метод	0.10	–
55	416116.96	1201989.73	Аналитический метод	0.10	–
56	416111.75	1201984.14	Аналитический метод	0.10	–
57	416100.54	1201994.56	Аналитический метод	0.10	–
58	416099.21	1201995.80	Аналитический метод	0.10	–
59	416098.72	1201995.37	Аналитический метод	0.10	–
60	416088.47	1202004.35	Аналитический метод	0.10	–
61	416073.19	1202018.19	Аналитический метод	0.10	–
62	416079.38	1202025.05	Аналитический метод	0.10	–
63	416093.85	1202040.97	Аналитический метод	0.10	–
64	416094.50	1202040.18	Аналитический метод	0.10	–
65	416094.79	1202040.41	Аналитический метод	0.10	–
66	416115.85	1202021.65	Аналитический метод	0.10	–
67	416118.57	1202024.73	Аналитический метод	0.10	–
68	416125.00	1202018.08	Аналитический метод	0.10	–
69	416135.81	1202007.03	Аналитический метод	0.10	–
70	416133.85	1202005.13	Аналитический метод	0.10	–
71	416169.48	1201978.25	Аналитический метод	0.10	–
72	416174.52	1201991.21	Аналитический метод	0.10	–
73	416181.62	1201988.55	Аналитический метод	0.10	–
74	416179.11	1201979.81	Аналитический метод	0.10	–
75	416181.65	1201978.03	Аналитический метод	0.10	–
76	416189.18	1201972.33	Аналитический метод	0.10	–
77	416191.58	1201975.53	Аналитический метод	0.10	–
78	416184.01	1201981.27	Аналитический метод	0.10	–
79	416183.75	1201981.45	Аналитический метод	0.10	–
80	416185.96	1201989.20	Аналитический метод	0.10	–
81	416189.10	1201998.99	Аналитический метод	0.10	–
82	416193.09	1201997.71	Аналитический метод	0.10	–
83	416197.12	1202007.66	Аналитический метод	0.10	–
84	416198.18	1202009.83	Аналитический метод	0.10	–
85	416206.06	1202029.89	Аналитический метод	0.10	–
86	416204.65	1202030.42	Аналитический метод	0.10	–
87	416210.25	1202045.54	Аналитический метод	0.10	–
88	416208.94	1202045.94	Аналитический метод	0.10	–
89	416216.78	1202070.17	Аналитический метод	0.10	–
90	416209.82	1202072.82	Аналитический метод	0.10	–
91	416216.95	1202096.58	Аналитический метод	0.10	–
92	416223.42	1202117.67	Аналитический метод	0.10	–
93	416219.59	1202118.84	Аналитический метод	0.10	–
94	416213.13	1202097.74	Аналитический метод	0.10	–
95	416204.92	1202070.40	Аналитический метод	0.10	–
96	416211.80	1202067.79	Аналитический метод	0.10	–
97	416203.88	1202043.32	Аналитический метод	0.10	–
98	416205.03	1202042.96	Аналитический метод	0.10	–
99	416199.51	1202028.06	Аналитический метод	0.10	–
100	416200.84	1202027.57	Аналитический метод	0.10	–
101	416194.52	1202011.45	Аналитический метод	0.10	–
102	416193.46	1202009.30	Аналитический метод	0.10	–
103	416190.77	1202002.65	Аналитический метод	0.10	–
104	416186.50	1202004.01	Аналитический метод	0.10	–
105	416182.79	1201992.39	Аналитический метод	0.10	–
106	416175.74	1201995.03	Аналитический метод	0.10	–
107	416180.96	1202016.17	Аналитический метод	0.10	–
108	416184.21	1202015.06	Аналитический метод	0.10	–
109	416192.65	1202050.06	Аналитический метод	0.10	–
110	416200.38	1202071.87	Аналитический метод	0.10	–
111	416212.12	1202105.70	Аналитический метод	0.10	–
112	416224.70	1202144.75	Аналитический метод	0.10	–
113	416234.62	1202176.78	Аналитический метод	0.10	–
114	416241.27	1202198.04	Аналитический метод	0.10	–
115	416238.79	1202198.79	Аналитический метод	0.10	–
116	416242.28	1202210.08	Аналитический метод	0.10	–
117	416255.27	1202251.98	Аналитический метод	0.10	–

118	416263.49	1202250.32	Аналитический метод	0.10	–
119	416262.59	1202246.76	Аналитический метод	0.10	–
120	416266.47	1202245.78	Аналитический метод	0.10	–
121	416267.87	1202251.35	Аналитический метод	0.10	–
122	416275.51	1202278.54	Аналитический метод	0.10	–
123	416276.38	1202281.97	Аналитический метод	0.10	–
124	416278.61	1202281.54	Аналитический метод	0.10	–
125	416291.36	1202327.02	Аналитический метод	0.10	–
126	416289.97	1202327.35	Аналитический метод	0.10	–
127	416296.48	1202355.08	Аналитический метод	0.10	–
128	416310.62	1202406.94	Аналитический метод	0.10	–
129	416309.00	1202407.35	Аналитический метод	0.10	–
130	416316.28	1202427.55	Аналитический метод	0.10	–
131	416323.74	1202455.33	Аналитический метод	0.10	–
132	416335.95	1202501.05	Аналитический метод	0.10	–
133	416332.08	1202502.08	Аналитический метод	0.10	–
134	416319.88	1202456.37	Аналитический метод	0.10	–
135	416312.46	1202428.75	Аналитический метод	0.10	–
136	416303.74	1202404.55	Аналитический метод	0.10	–
137	416305.68	1202404.06	Аналитический метод	0.10	–
138	416292.60	1202356.06	Аналитический метод	0.10	–
139	416285.17	1202324.39	Аналитический метод	0.10	–
140	416286.38	1202324.10	Аналитический метод	0.10	–
141	416275.75	1202286.16	Аналитический метод	0.10	–
142	416273.44	1202286.59	Аналитический метод	0.10	–
143	416271.64	1202279.55	Аналитический метод	0.10	–
144	416264.52	1202254.19	Аналитический метод	0.10	–
145	416256.47	1202255.82	Аналитический метод	0.10	–
146	416262.80	1202275.92	Аналитический метод	0.10	–
147	416266.77	1202288.87	Аналитический метод	0.10	–
148	416262.76	1202290.39	Аналитический метод	0.10	–
149	416264.74	1202298.02	Аналитический метод	0.10	–
150	416267.88	1202311.02	Аналитический метод	0.10	–
151	416271.36	1202324.82	Аналитический метод	0.10	–
152	416271.57	1202325.80	Аналитический метод	0.10	–
153	416276.57	1202345.47	Аналитический метод	0.10	–
154	416283.00	1202370.90	Аналитический метод	0.10	–
155	416299.76	1202437.52	Аналитический метод	0.10	–
156	416294.72	1202437.80	Аналитический метод	0.10	–
157	416299.49	1202498.69	Аналитический метод	0.10	–
158	416296.75	1202498.69	Аналитический метод	0.10	–
159	416292.64	1202498.72	Аналитический метод	0.10	–
160	416293.65	1202515.25	Аналитический метод	0.10	–
161	416293.73	1202522.58	Аналитический метод	0.10	–
162	416257.07	1202523.17	Аналитический метод	0.10	–
163	416256.88	1202521.44	Аналитический метод	0.10	–
164	416241.28	1202521.56	Аналитический метод	0.10	–
165	416241.19	1202526.74	Аналитический метод	0.10	–
166	416241.11	1202542.32	Аналитический метод	0.10	–
167	416241.10	1202542.67	Аналитический метод	0.10	–
168	416267.94	1202539.52	Аналитический метод	0.10	–
169	416268.41	1202543.49	Аналитический метод	0.10	–
170	416238.59	1202546.99	Аналитический метод	0.10	–
171	416238.56	1202557.78	Аналитический метод	0.10	–
172	416243.91	1202557.78	Аналитический метод	0.10	–
173	416244.42	1202563.13	Аналитический метод	0.10	–
174	416245.33	1202570.69	Аналитический метод	0.10	–
175	416246.28	1202578.63	Аналитический метод	0.10	–
176	416250.93	1202578.43	Аналитический метод	0.10	–
177	416251.08	1202586.11	Аналитический метод	0.10	–
178	416251.23	1202598.28	Аналитический метод	0.10	–
179	416281.27	1202595.37	Аналитический метод	0.10	–
180	416281.65	1202599.35	Аналитический метод	0.10	–
181	416251.28	1202602.29	Аналитический метод	0.10	–
182	416251.53	1202621.91	Аналитический метод	0.10	–
183	416251.72	1202634.53	Аналитический метод	0.10	–
184	416257.87	1202666.72	Аналитический метод	0.10	–

185	416257.91	1202667.14	Аналитический метод	0.10	–
186	416257.26	1202698.83	Аналитический метод	0.10	–
187	416257.46	1202711.04	Аналитический метод	0.10	–
188	416252.35	1202710.54	Аналитический метод	0.10	–
189	416250.83	1202726.27	Аналитический метод	0.10	–
190	416246.85	1202725.89	Аналитический метод	0.10	–
191	416248.75	1202706.18	Аналитический метод	0.10	–
192	416253.38	1202706.62	Аналитический метод	0.10	–
193	416253.26	1202698.83	Аналитический метод	0.10	–
194	416253.90	1202667.48	Аналитический метод	0.10	–
195	416252.96	1202667.66	Аналитический метод	0.10	–
196	416246.77	1202635.29	Аналитический метод	0.10	–
197	416247.76	1202635.11	Аналитический метод	0.10	–
198	416247.72	1202634.76	Аналитический метод	0.10	–
199	416247.53	1202621.97	Аналитический метод	0.10	–
200	416247.08	1202586.17	Аналитический метод	0.10	–
201	416247.01	1202582.61	Аналитический метод	0.10	–
202	416242.74	1202582.79	Аналитический метод	0.10	–
203	416241.35	1202571.17	Аналитический метод	0.10	–
204	416240.44	1202563.55	Аналитический метод	0.10	–
205	416240.27	1202561.78	Аналитический метод	0.10	–
206	416234.56	1202561.78	Аналитический метод	0.10	–
207	416234.59	1202542.86	Аналитический метод	0.10	–
208	416237.09	1202542.85	Аналитический метод	0.10	–
209	416237.11	1202542.24	Аналитический метод	0.10	–
210	416237.19	1202526.70	Аналитический метод	0.10	–
211	416237.31	1202519.55	Аналитический метод	0.10	–
212	416237.29	1202500.95	Аналитический метод	0.10	–
213	416241.29	1202500.95	Аналитический метод	0.10	–
214	416241.31	1202517.56	Аналитический метод	0.10	–
215	416260.46	1202517.42	Аналитический метод	0.10	–
216	416260.65	1202519.11	Аналитический метод	0.10	–
217	416289.69	1202518.64	Аналитический метод	0.10	–
218	416289.65	1202515.44	Аналитический метод	0.10	–
219	416288.40	1202494.76	Аналитический метод	0.10	–
220	416295.17	1202494.70	Аналитический метод	0.10	–
221	416290.42	1202434.04	Аналитический метод	0.10	–
222	416294.70	1202433.80	Аналитический метод	0.10	–
223	416279.12	1202371.88	Аналитический метод	0.10	–
224	416272.69	1202346.45	Аналитический метод	0.10	–
225	416268.17	1202328.69	Аналитический метод	0.10	–
226	416267.57	1202326.90	Аналитический метод	0.10	–
227	416266.64	1202324.10	Аналитический метод	0.10	–
228	416237.23	1202330.71	Аналитический метод	0.10	–
229	416209.11	1202338.93	Аналитический метод	0.10	–
230	416194.72	1202289.70	Аналитический метод	0.10	–
231	416189.72	1202268.52	Аналитический метод	0.10	–
232	416187.29	1202269.08	Аналитический метод	0.10	–
233	416171.15	1202272.78	Аналитический метод	0.10	–
234	416146.66	1202277.97	Аналитический метод	0.10	–
235	416143.53	1202278.59	Аналитический метод	0.10	–
236	416152.85	1202313.31	Аналитический метод	0.10	–
237	416143.93	1202316.12	Аналитический метод	0.10	–
238	416144.71	1202318.44	Аналитический метод	0.10	–
239	416145.12	1202321.14	Аналитический метод	0.10	–
240	416154.19	1202350.76	Аналитический метод	0.10	–
241	416150.36	1202351.93	Аналитический метод	0.10	–
242	416141.22	1202322.04	Аналитический метод	0.10	–
243	416140.81	1202319.40	Аналитический метод	0.10	–
244	416138.83	1202313.54	Аналитический метод	0.10	–
245	416147.99	1202310.65	Аналитический метод	0.10	–
246	416139.07	1202277.38	Аналитический метод	0.10	–
247	416137.86	1202270.42	Аналитический метод	0.10	–
248	416136.69	1202263.65	Аналитический метод	0.10	–
249	416136.22	1202257.74	Аналитический метод	0.10	–
250	416133.33	1202253.59	Аналитический метод	0.10	–
251	416124.00	1202213.01	Аналитический метод	0.10	–

252	416096.01	1202219.28	Аналитический метод	0.10	–
253	416088.77	1202220.96	Аналитический метод	0.10	–
254	416087.65	1202220.10	Аналитический метод	0.10	–
255	416061.28	1202249.04	Аналитический метод	0.10	–
256	416058.59	1202252.10	Аналитический метод	0.10	–
257	416043.62	1202269.10	Аналитический метод	0.10	–
258	416005.83	1202310.77	Аналитический метод	0.10	–
259	416002.86	1202308.08	Аналитический метод	0.10	–
260	416040.64	1202266.44	Аналитический метод	0.10	–
261	416054.41	1202250.79	Аналитический метод	0.10	–
262	416054.17	1202250.52	Аналитический метод	0.10	–
263	416056.21	1202248.13	Аналитический метод	0.10	–
264	416039.24	1202233.53	Аналитический метод	0.10	–
265	416041.85	1202230.50	Аналитический метод	0.10	–
266	416059.18	1202245.41	Аналитический метод	0.10	–
267	416085.93	1202216.04	Аналитический метод	0.10	–
268	416087.17	1202214.68	Аналитический метод	0.10	–
269	416088.10	1202215.40	Аналитический метод	0.10	–
270	416088.80	1202212.84	Аналитический метод	0.10	–
271	416092.66	1202213.90	Аналитический метод	0.10	–
272	416092.06	1202216.09	Аналитический метод	0.10	–
273	416094.95	1202215.42	Аналитический метод	0.10	–
274	416095.12	1202215.38	Аналитический метод	0.10	–
275	416127.00	1202208.23	Аналитический метод	0.10	–
276	416137.05	1202251.93	Аналитический метод	0.10	–
277	416140.12	1202256.34	Аналитический метод	0.10	–
278	416140.67	1202263.15	Аналитический метод	0.10	–
279	416141.80	1202269.74	Аналитический метод	0.10	–
280	416142.66	1202274.68	Аналитический метод	0.10	–
281	416145.86	1202274.05	Аналитический метод	0.10	–
282	416170.29	1202268.88	Аналитический метод	0.10	–
283	416186.39	1202265.18	Аналитический метод	0.10	–
284	416189.32	1202264.51	Аналитический метод	0.10	–
285	416188.75	1202261.90	Аналитический метод	0.10	–
286	416181.83	1202230.85	Аналитический метод	0.10	–
287	416176.13	1202207.52	Аналитический метод	0.10	–
288	416172.34	1202191.04	Аналитический метод	0.10	–
289	416176.24	1202190.14	Аналитический метод	0.10	–
290	416180.03	1202206.60	Аналитический метод	0.10	–
291	416185.73	1202229.95	Аналитический метод	0.10	–
292	416192.65	1202261.04	Аналитический метод	0.10	–
293	416193.22	1202263.62	Аналитический метод	0.10	–
294	416200.53	1202261.96	Аналитический метод	0.10	–
295	416230.23	1202255.21	Аналитический метод	0.10	–
296	416251.27	1202252.61	Аналитический метод	0.10	–
297	416239.05	1202213.16	Аналитический метод	0.10	–
298	416218.55	1202219.33	Аналитический метод	0.10	–
299	416217.40	1202215.50	Аналитический метод	0.10	–
300	416237.86	1202209.34	Аналитический метод	0.10	–
301	416233.79	1202196.13	Аналитический метод	0.10	–
302	416236.25	1202195.38	Аналитический метод	0.10	–
303	416230.80	1202177.96	Аналитический метод	0.10	–
304	416220.89	1202145.95	Аналитический метод	0.10	–
305	416208.90	1202108.75	Аналитический метод	0.10	–
306	416186.38	1202114.75	Аналитический метод	0.10	–
307	416183.09	1202106.51	Аналитический метод	0.10	–
308	416153.38	1202119.04	Аналитический метод	0.10	–
309	416151.53	1202119.82	Аналитический метод	0.10	–
310	416149.98	1202116.13	Аналитический метод	0.10	–
311	416151.82	1202115.36	Аналитический метод	0.10	–
312	416183.41	1202102.04	Аналитический метод	0.10	–
313	416185.29	1202101.25	Аналитический метод	0.10	–
314	416186.05	1202103.14	Аналитический метод	0.10	–
315	416188.78	1202109.97	Аналитический метод	0.10	–
316	416207.62	1202104.95	Аналитический метод	0.10	–
317	416196.60	1202073.19	Аналитический метод	0.10	–
318	416188.81	1202051.20	Аналитический метод	0.10	–

319	416181.35	1202020.26	Аналитический метод	0.10	–
320	416178.12	1202021.37	Аналитический метод	0.10	–
321	416171.46	1201994.38	Аналитический метод	0.10	–
322	416167.66	1201984.63	Аналитический метод	0.10	–
323	416139.99	1202005.51	Аналитический метод	0.10	–
324	416141.49	1202006.95	Аналитический метод	0.10	–
325	416127.86	1202020.86	Аналитический метод	0.10	–
326	416118.45	1202030.61	Аналитический метод	0.10	–
327	416115.51	1202027.31	Аналитический метод	0.10	–
328	416097.93	1202042.96	Аналитический метод	0.10	–
329	416103.55	1202047.53	Аналитический метод	0.10	–
330	416096.26	1202056.51	Аналитический метод	0.10	–
331	416093.72	1202054.45	Аналитический метод	0.10	–
332	416086.69	1202063.12	Аналитический метод	0.10	–
333	416081.20	1202069.87	Аналитический метод	0.10	–
334	416076.77	1202075.34	Аналитический метод	0.10	–
335	416077.48	1202075.85	Аналитический метод	0.10	–
336	416073.43	1202080.75	Аналитический метод	0.10	–
337	416063.10	1202093.21	Аналитический метод	0.10	–
338	416062.08	1202092.29	Аналитический метод	0.10	–
339	416046.36	1202112.15	Аналитический метод	0.10	–
340	416045.14	1202113.70	Аналитический метод	0.10	–
341	416044.75	1202113.40	Аналитический метод	0.10	–
342	416035.57	1202125.68	Аналитический метод	0.10	–
343	416031.19	1202131.68	Аналитический метод	0.10	–
344	416025.87	1202139.40	Аналитический метод	0.10	–
345	416029.02	1202141.58	Аналитический метод	0.10	–
346	416011.54	1202166.97	Аналитический метод	0.10	–
347	416007.13	1202163.93	Аналитический метод	0.10	–
348	415997.56	1202177.86	Аналитический метод	0.10	–
349	415998.07	1202178.31	Аналитический метод	0.10	–
350	415997.10	1202179.76	Аналитический метод	0.10	–
351	415981.43	1202203.21	Аналитический метод	0.10	–
352	415974.37	1202213.16	Аналитический метод	0.10	–
353	415971.44	1202217.08	Аналитический метод	0.10	–
354	415965.05	1202224.87	Аналитический метод	0.10	–
355	415963.46	1202223.57	Аналитический метод	0.10	–
356	415957.10	1202231.34	Аналитический метод	0.10	–
357	415958.56	1202232.59	Аналитический метод	0.10	–
358	415941.35	1202254.99	Аналитический метод	0.10	–
359	415942.30	1202255.72	Аналитический метод	0.10	–
360	415941.06	1202257.31	Аналитический метод	0.10	–
361	415936.18	1202263.58	Аналитический метод	0.10	–
362	415921.92	1202283.57	Аналитический метод	0.10	–
363	415918.33	1202289.08	Аналитический метод	0.10	–
364	415914.92	1202293.91	Аналитический метод	0.10	–
365	415915.64	1202294.47	Аналитический метод	0.10	–
366	415914.53	1202296.03	Аналитический метод	0.10	–
367	415909.14	1202303.58	Аналитический метод	0.10	–
368	415908.01	1202305.16	Аналитический метод	0.10	–
369	415907.16	1202304.59	Аналитический метод	0.10	–
370	415876.42	1202345.86	Аналитический метод	0.10	–
371	415875.23	1202347.47	Аналитический метод	0.10	–
372	415874.26	1202346.75	Аналитический метод	0.10	–
373	415853.09	1202373.68	Аналитический метод	0.10	–
374	415837.73	1202393.22	Аналитический метод	0.10	–
375	415839.81	1202394.71	Аналитический метод	0.10	–
376	415836.08	1202399.92	Аналитический метод	0.10	–
377	415826.00	1202414.02	Аналитический метод	0.10	–
378	415833.57	1202419.63	Аналитический метод	0.10	–
379	415819.27	1202438.09	Аналитический метод	0.10	–
380	415820.66	1202439.27	Аналитический метод	0.10	–
381	415812.44	1202448.23	Аналитический метод	0.10	–
382	415773.72	1202500.70	Аналитический метод	0.10	–
383	415770.50	1202498.32	Аналитический метод	0.10	–
384	415809.34	1202445.69	Аналитический метод	0.10	–
385	415814.90	1202439.63	Аналитический метод	0.10	–

386	415813.77	1202438.67	Аналитический метод	0.10	–
387	415827.91	1202420.41	Аналитический метод	0.10	–
388	415820.46	1202414.90	Аналитический метод	0.10	–
389	415832.82	1202397.60	Аналитический метод	0.10	–
390	415834.23	1202395.63	Аналитический метод	0.10	–
391	415832.01	1202394.04	Аналитический метод	0.10	–
392	415849.95	1202371.20	Аналитический метод	0.10	–
393	415872.32	1202342.74	Аналитический метод	0.10	–
394	415873.52	1202341.21	Аналитический метод	0.10	–
395	415874.41	1202341.87	Аналитический метод	0.10	–
396	415905.09	1202300.68	Аналитический метод	0.10	–
397	415906.22	1202299.15	Аналитический метод	0.10	–
398	415907.01	1202299.68	Аналитический метод	0.10	–
399	415910.16	1202295.27	Аналитический метод	0.10	–
400	415909.44	1202294.71	Аналитический метод	0.10	–
401	415910.55	1202293.15	Аналитический метод	0.10	–
402	415915.03	1202286.84	Аналитический метод	0.10	–
403	415918.62	1202281.31	Аналитический метод	0.10	–
404	415932.98	1202261.18	Аналитический метод	0.10	–
405	415936.66	1202256.44	Аналитический метод	0.10	–
406	415935.73	1202255.73	Аналитический метод	0.10	–
407	415936.95	1202254.14	Аналитический метод	0.10	–
408	415953.08	1202233.15	Аналитический метод	0.10	–
409	415951.54	1202231.82	Аналитический метод	0.10	–
410	415962.90	1202217.95	Аналитический метод	0.10	–
411	415964.49	1202219.25	Аналитический метод	0.10	–
412	415968.28	1202214.62	Аналитический метод	0.10	–
413	415971.13	1202210.80	Аналитический метод	0.10	–
414	415978.13	1202200.95	Аналитический метод	0.10	–
415	415992.81	1202178.99	Аналитический метод	0.10	–
416	415992.26	1202178.50	Аналитический метод	0.10	–
417	415993.26	1202177.05	Аналитический метод	0.10	–
418	416006.11	1202158.37	Аналитический метод	0.10	–
419	416010.52	1202161.41	Аналитический метод	0.10	–
420	416023.46	1202142.60	Аналитический метод	0.10	–
421	416020.31	1202140.42	Аналитический метод	0.10	–
422	416027.89	1202129.42	Аналитический метод	0.10	–
423	416032.35	1202123.30	Аналитический метод	0.10	–
424	416042.76	1202109.38	Аналитический метод	0.10	–
425	416043.97	1202107.76	Аналитический метод	0.10	–
426	416044.44	1202108.12	Аналитический метод	0.10	–
427	416061.58	1202086.47	Аналитический метод	0.10	–
428	416062.68	1202087.45	Аналитический метод	0.10	–
429	416070.35	1202078.19	Аналитический метод	0.10	–
430	416071.68	1202076.59	Аналитический метод	0.10	–
431	416071.01	1202076.10	Аналитический метод	0.10	–
432	416078.10	1202067.35	Аналитический метод	0.10	–
433	416083.59	1202060.60	Аналитический метод	0.10	–
434	416093.14	1202048.83	Аналитический метод	0.10	–
435	416095.68	1202050.89	Аналитический метод	0.10	–
436	416097.93	1202048.11	Аналитический метод	0.10	–
437	416094.91	1202045.66	Аналитический метод	0.10	–
438	416093.69	1202046.74	Аналитический метод	0.10	–
439	416076.42	1202027.74	Аналитический метод	0.10	–
440	416071.83	1202022.65	Аналитический метод	0.10	–
441	416071.32	1202023.09	Аналитический метод	0.10	–
442	416048.68	1202042.50	Аналитический метод	0.10	–
443	416047.28	1202041.73	Аналитический метод	0.10	–
444	416039.28	1202051.11	Аналитический метод	0.10	–
445	416027.12	1202065.38	Аналитический метод	0.10	–
446	416003.94	1202095.61	Аналитический метод	0.10	–
447	415962.04	1202137.27	Аналитический метод	0.10	–
448	415964.83	1202139.81	Аналитический метод	0.10	–
449	415950.73	1202156.03	Аналитический метод	0.10	–
450	415945.87	1202152.32	Аналитический метод	0.10	–
451	415932.07	1202168.12	Аналитический метод	0.10	–
452	415915.89	1202187.12	Аналитический метод	0.10	–

453	415893.04	1202214.31	Аналитический метод	0.10	–
454	415894.29	1202215.32	Аналитический метод	0.10	–
455	415892.64	1202218.02	Аналитический метод	0.10	–
456	415869.62	1202250.93	Аналитический метод	0.10	–
457	415873.88	1202253.94	Аналитический метод	0.10	–
458	415868.55	1202261.34	Аналитический метод	0.10	–
459	415863.03	1202268.95	Аналитический метод	0.10	–
460	415859.30	1202274.09	Аналитический метод	0.10	–
461	415864.11	1202277.58	Аналитический метод	0.10	–
462	415852.88	1202292.89	Аналитический метод	0.10	–
463	415841.75	1202308.40	Аналитический метод	0.10	–
464	415840.96	1202309.58	Аналитический метод	0.10	–
465	415849.09	1202315.97	Аналитический метод	0.10	–
466	415830.23	1202341.18	Аналитический метод	0.10	–
467	415823.78	1202349.72	Аналитический метод	0.10	–
468	415804.71	1202375.07	Аналитический метод	0.10	–
469	415800.99	1202380.32	Аналитический метод	0.10	–
470	415777.29	1202411.35	Аналитический метод	0.10	–
471	415753.42	1202443.46	Аналитический метод	0.10	–
472	415731.79	1202472.66	Аналитический метод	0.10	–
473	415728.57	1202470.28	Аналитический метод	0.10	–
474	415750.20	1202441.08	Аналитический метод	0.10	–
475	415774.09	1202408.95	Аналитический метод	0.10	–
476	415797.77	1202377.94	Аналитический метод	0.10	–
477	415801.49	1202372.71	Аналитический метод	0.10	–
478	415820.58	1202347.32	Аналитический метод	0.10	–
479	415827.03	1202338.78	Аналитический метод	0.10	–
480	415843.55	1202316.71	Аналитический метод	0.10	–
481	415835.56	1202310.44	Аналитический метод	0.10	–
482	415838.47	1202306.12	Аналитический метод	0.10	–
483	415849.66	1202290.53	Аналитический метод	0.10	–
484	415858.51	1202278.46	Аналитический метод	0.10	–
485	415853.72	1202274.97	Аналитический метод	0.10	–
486	415859.79	1202266.61	Аналитический метод	0.10	–
487	415865.31	1202259.00	Аналитический метод	0.10	–
488	415868.28	1202254.88	Аналитический метод	0.10	–
489	415864.06	1202251.91	Аналитический метод	0.10	–
490	415888.31	1202217.23	Аналитический метод	0.10	–
491	415846.50	1202179.72	Аналитический метод	0.10	–
492	415840.78	1202185.81	Аналитический метод	0.10	–
493	415834.60	1202180.00	Аналитический метод	0.10	–
494	415831.91	1202177.46	Аналитический метод	0.10	–
495	415818.79	1202164.50	Аналитический метод	0.10	–
496	415819.80	1202163.40	Аналитический метод	0.10	–
497	415809.71	1202153.48	Аналитический метод	0.10	–
498	415765.38	1202111.11	Аналитический метод	0.10	–
499	415743.75	1202090.50	Аналитический метод	0.10	–
500	415718.14	1202106.32	Аналитический метод	0.10	–
501	415695.10	1202120.61	Аналитический метод	0.10	–
502	415695.21	1202121.39	Аналитический метод	0.10	–
503	415685.70	1202126.39	Аналитический метод	0.10	–
504	415683.84	1202122.85	Аналитический метод	0.10	–
505	415690.85	1202119.17	Аналитический метод	0.10	–
506	415690.76	1202118.59	Аналитический метод	0.10	–
507	415716.04	1202102.92	Аналитический метод	0.10	–
508	415744.27	1202085.48	Аналитический метод	0.10	–
509	415768.14	1202108.21	Аналитический метод	0.10	–
510	415811.12	1202149.29	Аналитический метод	0.10	–
511	415827.26	1202133.08	Аналитический метод	0.10	–
512	415801.89	1202107.30	Аналитический метод	0.10	–
513	415791.12	1202097.78	Аналитический метод	0.10	–
514	415791.48	1202097.27	Аналитический метод	0.10	–
515	415766.40	1202071.66	Аналитический метод	0.10	–
516	415743.15	1202048.01	Аналитический метод	0.10	–
517	415739.28	1202044.04	Аналитический метод	0.10	–
518	415735.00	1202047.41	Аналитический метод	0.10	–
519	415712.71	1202018.50	Аналитический метод	0.10	–

520	415713.51	1202017.63	Аналитический метод	0.10	–
521	415694.44	1201995.41	Аналитический метод	0.10	–
522	415681.20	1201979.77	Аналитический метод	0.10	–
523	415684.25	1201977.18	Аналитический метод	0.10	–
524	415697.48	1201992.81	Аналитический метод	0.10	–
525	415718.85	1202017.71	Аналитический метод	0.10	–
526	415717.93	1202018.72	Аналитический метод	0.10	–
527	415735.70	1202041.77	Аналитический метод	0.10	–
528	415739.64	1202038.66	Аналитический метод	0.10	–
529	415744.85	1202044.02	Аналитический метод	0.10	–
530	415767.28	1202029.07	Аналитический метод	0.10	–
531	415771.94	1202008.66	Аналитический метод	0.10	–
532	415775.84	1202009.56	Аналитический метод	0.10	–
533	415770.82	1202031.51	Аналитический метод	0.10	–
534	415747.70	1202046.93	Аналитический метод	0.10	–
535	415769.26	1202068.86	Аналитический метод	0.10	–
536	415796.70	1202096.89	Аналитический метод	0.10	–
537	415796.48	1202097.18	Аналитический метод	0.10	–
538	415804.65	1202104.40	Аналитический метод	0.10	–
539	415831.50	1202131.69	Аналитический метод	0.10	–
540	415844.22	1202144.79	Аналитический метод	0.10	–
541	415853.01	1202136.24	Аналитический метод	0.10	–
542	415865.06	1202148.54	Аналитический метод	0.10	–
543	415862.20	1202151.34	Аналитический метод	0.10	–
544	415852.95	1202141.88	Аналитический метод	0.10	–
545	415844.14	1202150.45	Аналитический метод	0.10	–
546	415830.05	1202135.94	Аналитический метод	0.10	–
547	415813.99	1202152.07	Аналитический метод	0.10	–
548	415825.34	1202163.24	Аналитический метод	0.10	–
549	415824.33	1202164.36	Аналитический метод	0.10	–
550	415834.69	1202174.58	Аналитический метод	0.10	–
551	415837.34	1202177.08	Аналитический метод	0.10	–
552	415840.60	1202180.15	Аналитический метод	0.10	–
553	415846.26	1202174.14	Аналитический метод	0.10	–
554	415889.20	1202212.66	Аналитический метод	0.10	–
555	415912.83	1202184.54	Аналитический метод	0.10	–
556	415912.95	1202184.40	Аналитический метод	0.10	–
557	415928.86	1202165.72	Аналитический метод	0.10	–
558	415929.05	1202165.50	Аналитический метод	0.10	–
559	415929.24	1202165.28	Аналитический метод	0.10	–
560	415945.31	1202146.86	Аналитический метод	0.10	–
561	415950.17	1202150.57	Аналитический метод	0.10	–
562	415959.25	1202140.13	Аналитический метод	0.10	–
563	415956.24	1202137.39	Аналитический метод	0.10	–
564	416000.92	1202092.97	Аналитический метод	0.10	–
565	416024.00	1202062.86	Аналитический метод	0.10	–
566	416036.24	1202048.51	Аналитический метод	0.10	–
567	416043.70	1202039.76	Аналитический метод	0.10	–
568	416005.32	1202018.67	Аналитический метод	0.10	–
569	416004.54	1202019.97	Аналитический метод	0.10	–
570	415971.60	1201997.36	Аналитический метод	0.10	–
571	415966.46	1202004.40	Аналитический метод	0.10	–
572	415967.81	1202005.47	Аналитический метод	0.10	–
573	415956.93	1202021.21	Аналитический метод	0.10	–
574	415945.69	1202038.21	Аналитический метод	0.10	–
575	415923.15	1202034.59	Аналитический метод	0.10	–
576	415920.97	1202039.86	Аналитический метод	0.10	–
577	415905.71	1202033.00	Аналитический метод	0.10	–
578	415904.43	1202036.16	Аналитический метод	0.10	–
579	415891.75	1202030.57	Аналитический метод	0.10	–
580	415893.37	1202026.91	Аналитический метод	0.10	–
581	415902.27	1202030.84	Аналитический метод	0.10	–
582	415903.57	1202027.64	Аналитический метод	0.10	–
583	415918.85	1202034.52	Аналитический метод	0.10	–
584	415920.65	1202030.13	Аналитический метод	0.10	–
585	415943.77	1202033.85	Аналитический метод	0.10	–
586	415953.61	1202018.97	Аналитический метод	0.10	–

587	415956.77	1202014.41	Аналитический метод	0.10	–
588	415935.41	1201998.37	Аналитический метод	0.10	–
589	415949.85	1201980.31	Аналитический метод	0.10	–
590	415948.55	1201979.23	Аналитический метод	0.10	–
591	415923.91	1201959.18	Аналитический метод	0.10	–
592	415937.10	1201940.94	Аналитический метод	0.10	–
593	415937.95	1201941.53	Аналитический метод	0.10	–
594	415948.81	1201927.88	Аналитический метод	0.10	–
595	415939.55	1201919.42	Аналитический метод	0.10	–
596	415931.85	1201912.41	Аналитический метод	0.10	–
597	415926.22	1201907.12	Аналитический метод	0.10	–
598	415911.80	1201924.58	Аналитический метод	0.10	–
599	415908.12	1201921.10	Аналитический метод	0.10	–
600	415892.74	1201934.31	Аналитический метод	0.10	–
601	415891.72	1201932.93	Аналитический метод	0.10	–
602	415866.83	1201944.20	Аналитический метод	0.10	–
603	415866.60	1201943.93	Аналитический метод	0.10	–
604	415857.68	1201947.66	Аналитический метод	0.10	–
605	415857.13	1201946.50	Аналитический метод	0.10	–
606	415825.21	1201960.25	Аналитический метод	0.10	–
607	415823.63	1201956.57	Аналитический метод	0.10	–
608	415859.09	1201941.30	Аналитический метод	0.10	–
609	415859.66	1201942.50	Аналитический метод	0.10	–
610	415867.78	1201939.09	Аналитический метод	0.10	–
611	415867.95	1201939.30	Аналитический метод	0.10	–
612	415893.02	1201927.95	Аналитический метод	0.10	–
613	415893.40	1201928.47	Аналитический метод	0.10	–
614	415908.24	1201915.72	Аналитический метод	0.10	–
615	415911.44	1201918.74	Аналитический метод	0.10	–
616	415924.49	1201902.92	Аналитический метод	0.10	–
617	415928.70	1201897.91	Аналитический метод	0.10	–
618	415931.00	1201899.68	Аналитический метод	0.10	–
619	415936.15	1201893.14	Аналитический метод	0.10	–
620	415952.40	1201872.57	Аналитический метод	0.10	–
621	415955.51	1201868.29	Аналитический метод	0.10	–
622	415956.63	1201866.76	Аналитический метод	0.10	–
623	415957.44	1201867.28	Аналитический метод	0.10	–
624	415963.84	1201858.91	Аналитический метод	0.10	–
625	415973.72	1201846.02	Аналитический метод	0.10	–
626	415972.91	1201845.42	Аналитический метод	0.10	–
627	415981.97	1201831.40	Аналитический метод	0.10	–
628	415994.29	1201813.21	Аналитический метод	0.10	–
629	416010.11	1201780.98	Аналитический метод	0.10	–
630	416014.04	1201783.83	Аналитический метод	0.10	–
631	416023.81	1201766.16	Аналитический метод	0.10	–
632	416023.41	1201765.86	Аналитический метод	0.10	–
633	416057.54	1201705.98	Аналитический метод	0.10	–
634	416061.02	1201707.96	Аналитический метод	0.10	–
635	416028.63	1201764.76	Аналитический метод	0.10	–
636	416029.01	1201765.04	Аналитический метод	0.10	–
637	416015.36	1201789.71	Аналитический метод	0.10	–
638	416011.61	1201787.00	Аналитический метод	0.10	–
639	415997.82	1201815.10	Аналитический метод	0.10	–
640	415997.68	1201815.34	Аналитический метод	0.10	–
641	415985.31	1201833.60	Аналитический метод	0.10	–
642	415978.31	1201844.44	Аналитический метод	0.10	–
643	415979.36	1201845.22	Аналитический метод	0.10	–
644	415967.02	1201861.35	Аналитический метод	0.10	–
645	415959.49	1201871.19	Аналитический метод	0.10	–
646	415958.36	1201872.66	Аналитический метод	0.10	–
647	415957.63	1201872.18	Аналитический метод	0.10	–
648	415955.54	1201875.05	Аналитический метод	0.10	–
649	415956.32	1201875.67	Аналитический метод	0.10	–
650	415940.07	1201896.24	Аналитический метод	0.10	–
651	415939.29	1201895.62	Аналитический метод	0.10	–
652	415931.70	1201905.26	Аналитический метод	0.10	–
653	415929.30	1201903.41	Аналитический метод	0.10	–

654	415928.78	1201904.04	Аналитический метод	0.10	–
655	415934.59	1201909.49	Аналитический метод	0.10	–
656	415942.25	1201916.46	Аналитический метод	0.10	–
657	415952.22	1201925.57	Аналитический метод	0.10	–
658	415959.80	1201916.43	Аналитический метод	0.10	–
659	415972.21	1201901.47	Аналитический метод	0.10	–
660	415966.01	1201896.34	Аналитический метод	0.10	–
661	415994.88	1201859.95	Аналитический метод	0.10	–
662	416013.48	1201837.38	Аналитический метод	0.10	–
663	416019.31	1201830.03	Аналитический метод	0.10	–
664	416020.37	1201828.70	Аналитический метод	0.10	–
665	416020.74	1201828.91	Аналитический метод	0.10	–
666	416021.05	1201828.37	Аналитический метод	0.10	–
667	416025.48	1201822.14	Аналитический метод	0.10	–
668	416020.60	1201818.54	Аналитический метод	0.10	–
669	416051.52	1201768.75	Аналитический метод	0.10	–
670	416058.75	1201757.81	Аналитический метод	0.10	–
671	416076.58	1201727.95	Аналитический метод	0.10	–
672	416091.23	1201707.69	Аналитический метод	0.10	–
673	416098.48	1201696.88	Аналитический метод	0.10	–
674	416101.81	1201699.10	Аналитический метод	0.10	–
675	416094.51	1201709.97	Аналитический метод	0.10	–
676	416079.92	1201730.15	Аналитический метод	0.10	–
677	416062.13	1201759.93	Аналитический метод	0.10	–
678	416054.88	1201770.91	Аналитический метод	0.10	–
679	416025.94	1201817.52	Аналитический метод	0.10	–
680	416031.02	1201821.26	Аналитический метод	0.10	–
681	416024.43	1201830.51	Аналитический метод	0.10	–
682	416024.24	1201830.85	Аналитический метод	0.10	–
683	416037.07	1201838.03	Аналитический метод	0.10	–
684	416035.31	1201842.12	Аналитический метод	0.10	–
685	416055.26	1201860.84	Аналитический метод	0.10	–
686	416055.15	1201861.03	Аналитический метод	0.10	–
687	416061.17	1201866.72	Аналитический метод	0.10	–
688	416074.02	1201849.94	Аналитический метод	0.10	–
689	416077.19	1201852.37	Аналитический метод	0.10	–
690	416064.08	1201869.51	Аналитический метод	0.10	–
691	416088.53	1201893.39	Аналитический метод	0.10	–
692	416089.73	1201892.06	Аналитический метод	0.10	–
693	416109.02	1201911.74	Аналитический метод	0.10	–
694	416110.55	1201910.64	Аналитический метод	0.10	–
695	416112.21	1201909.35	Аналитический метод	0.10	–
696	416122.76	1201891.21	Аналитический метод	0.10	–
697	416135.35	1201867.06	Аналитический метод	0.10	–
698	416131.77	1201865.31	Аналитический метод	0.10	–
699	416134.60	1201857.77	Аналитический метод	0.10	–
700	416139.38	1201842.66	Аналитический метод	0.10	–
701	416138.25	1201842.26	Аналитический метод	0.10	–
702	416142.38	1201829.45	Аналитический метод	0.10	–
703	416150.06	1201804.50	Аналитический метод	0.10	–
704	416150.25	1201803.91	Аналитический метод	0.10	–
705	416147.55	1201803.03	Аналитический метод	0.10	–
706	416147.90	1201801.29	Аналитический метод	0.10	–
707	416149.14	1201795.07	Аналитический метод	0.10	–
708	416156.30	1201759.06	Аналитический метод	0.10	–
709	416160.90	1201735.13	Аналитический метод	0.10	–
710	416166.35	1201706.66	Аналитический метод	0.10	–
711	416170.28	1201707.41	Аналитический метод	0.10	–
712	416165.21	1201733.89	Аналитический метод	0.10	–
713	416175.03	1201735.58	Аналитический метод	0.10	–
714	416187.08	1201737.86	Аналитический метод	0.10	–
715	416199.61	1201740.24	Аналитический метод	0.10	–
716	416200.30	1201737.18	Аналитический метод	0.10	–
717	416201.49	1201731.86	Аналитический метод	0.10	–
718	416200.93	1201731.73	Аналитический метод	0.10	–
719	416203.79	1201714.87	Аналитический метод	0.10	–
720	416207.34	1201697.64	Аналитический метод	0.10	–

721	416210.25	1201685.77	Аналитический метод	0.10	–
1	416214.14	1201686.73	Аналитический метод	0.10	–
–	–	–	–	–	–
735	416067.46	1202018.31	Аналитический метод	0.10	–
736	416066.37	1202019.42	Аналитический метод	0.10	–
737	416067.43	1202021.16	Аналитический метод	0.10	–
738	416048.18	1202037.66	Аналитический метод	0.10	–
739	416045.30	1202036.08	Аналитический метод	0.10	–
740	416003.88	1202013.31	Аналитический метод	0.10	–
741	416003.30	1202014.27	Аналитический метод	0.10	–
742	415961.56	1201984.84	Аналитический метод	0.10	–
743	415951.10	1201976.15	Аналитический метод	0.10	–
744	415950.83	1201975.93	Аналитический метод	0.10	–
745	415950.59	1201975.74	Аналитический метод	0.10	–
746	415929.37	1201958.46	Аналитический метод	0.10	–
747	415938.04	1201946.48	Аналитический метод	0.10	–
748	415938.73	1201946.97	Аналитический метод	0.10	–
749	415950.05	1201932.75	Аналитический метод	0.10	–
750	415950.91	1201933.37	Аналитический метод	0.10	–
751	415953.95	1201929.74	Аналитический метод	0.10	–
752	415962.88	1201918.99	Аналитический метод	0.10	–
753	415977.83	1201900.95	Аналитический метод	0.10	–
754	415971.59	1201895.76	Аналитический метод	0.10	–
755	415998.00	1201862.47	Аналитический метод	0.10	–
756	416016.60	1201839.90	Аналитический метод	0.10	–
757	416021.39	1201833.85	Аналитический метод	0.10	–
758	416031.97	1201839.77	Аналитический метод	0.10	–
759	416030.53	1201843.12	Аналитический метод	0.10	–
760	416050.16	1201861.54	Аналитический метод	0.10	–
761	416050.05	1201861.71	Аналитический метод	0.10	–
762	416060.01	1201871.13	Аналитический метод	0.10	–
763	416088.71	1201899.17	Аналитический метод	0.10	–
764	416089.85	1201897.90	Аналитический метод	0.10	–
765	416108.56	1201917.00	Аналитический метод	0.10	–
766	416111.51	1201914.88	Аналитический метод	0.10	–
767	416128.14	1201932.29	Аналитический метод	0.10	–
768	416127.20	1201933.73	Аналитический метод	0.10	–
769	416140.69	1201947.52	Аналитический метод	0.10	–
770	416131.16	1201957.15	Аналитический метод	0.10	–
771	416137.90	1201964.40	Аналитический метод	0.10	–
772	416117.14	1201984.05	Аналитический метод	0.10	–
773	416111.95	1201978.48	Аналитический метод	0.10	–
774	416099.15	1201990.40	Аналитический метод	0.10	–
775	416098.74	1201990.03	Аналитический метод	0.10	–
776	416097.41	1201991.20	Аналитический метод	0.10	–
777	416085.81	1202001.37	Аналитический метод	0.10	–
778	416070.38	1202015.34	Аналитический метод	0.10	–
735	416067.46	1202018.31	Аналитический метод	0.10	–
–	–	–	–	–	–
722	416252.49	1202256.49	Аналитический метод	0.10	–
723	416258.98	1202277.10	Аналитический метод	0.10	–
724	416261.85	1202286.45	Аналитический метод	0.10	–
725	416257.98	1202287.91	Аналитический метод	0.10	–
726	416260.86	1202299.00	Аналитический метод	0.10	–
727	416264.00	1202311.98	Аналитический метод	0.10	–
728	416266.05	1202320.13	Аналитический метод	0.10	–
729	416236.23	1202326.83	Аналитический метод	0.10	–
730	416211.83	1202333.97	Аналитический метод	0.10	–
731	416198.58	1202288.68	Аналитический метод	0.10	–
732	416193.62	1202267.63	Аналитический метод	0.10	–
733	416201.41	1202265.86	Аналитический метод	0.10	–
734	416230.93	1202259.15	Аналитический метод	0.10	–
722	416252.49	1202256.49	Аналитический метод	0.10	–

3. Сведения о характерных точках части (частей) границы объекта


Обозначение	Координаты, м				
-------------	---------------	--	--	--	--

характерных точек части границы	X	Y	Метод определения координат характерной точки	Средняя квадратическая погрешность положения характерной точки (M _i), м	Описание обозначения точки на местности (при наличии)
1	2	3	4	5	6
-	-	-	-	-	-

Раздел 4

Схема расположения границ публичного сервитута

Обзорная схема расположения

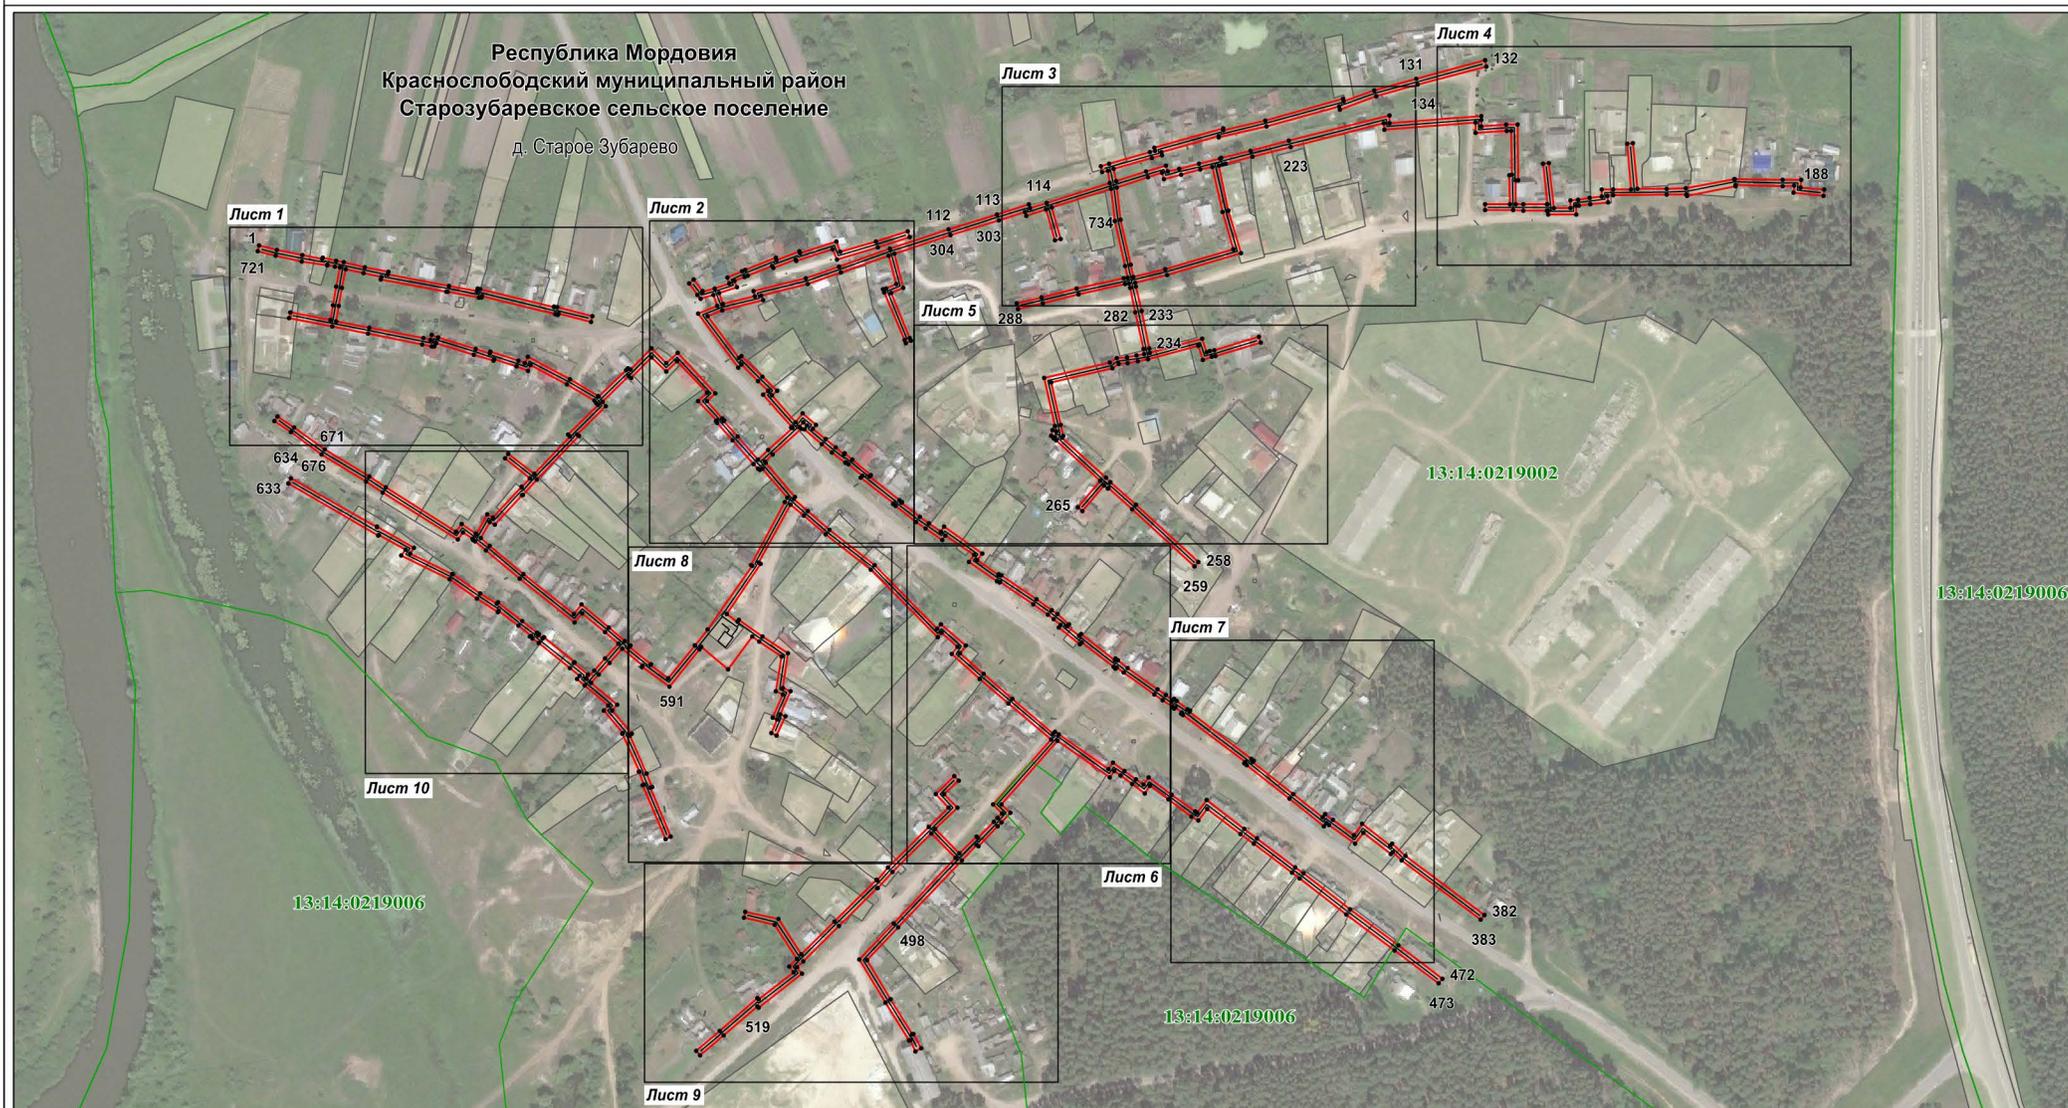

Используемые условные знаки и обозначения:

- 1. - характерная точка планируемой границы публичного сервитута
- (red line) - планируемая граница публичного сервитута
- (grey line) - газопровод
- (green line) - граница кадастрового квартала
- 13:14:0219002:177 (in box) - земельный участок, кадастровый номер


Масштаб 1 : 5000

- 13:14:0219006 - подпись кадастрового квартала
- Республика Мордовия - наименование субъекта РФ
- Краснослободский муниципальный район - наименование муниципального района
- Старозубаревское сельское поселение - наименование сельского поселения
- д. Старое Зубарево - наименование населенного пункта

Раздел 4

Схема расположения границ публичного сервитута

Лист 1

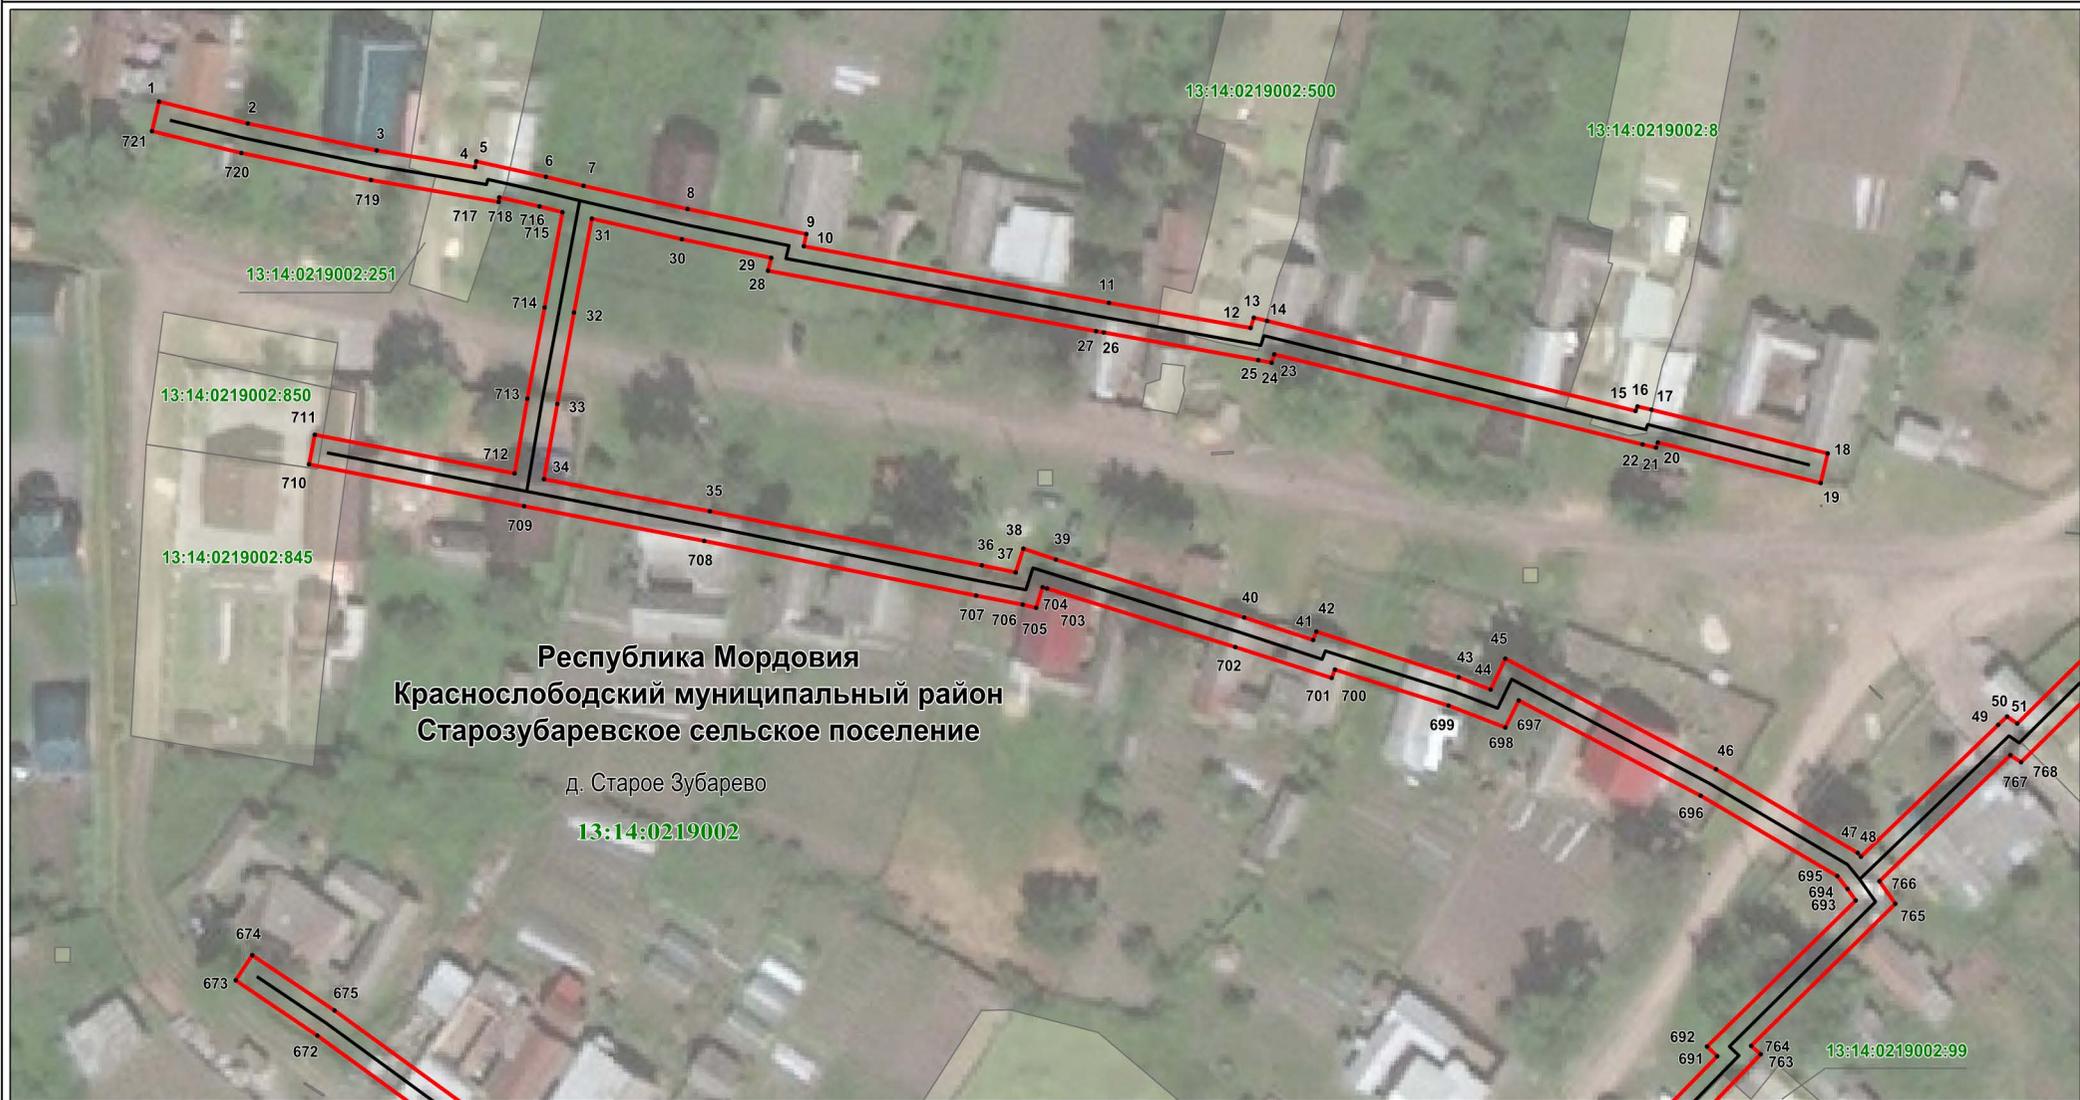

Масштаб 1 : 1000

Используемые условные знаки и обозначения приведены на отдельной странице в конце раздела.

Раздел 4

Схема расположения границ публичного сервитута

Лист 2




Масштаб 1 : 1000

Используемые условные знаки и обозначения приведены на отдельной странице в конце раздела.

Раздел 4

Схема расположения границ публичного сервитута

План границ объекта

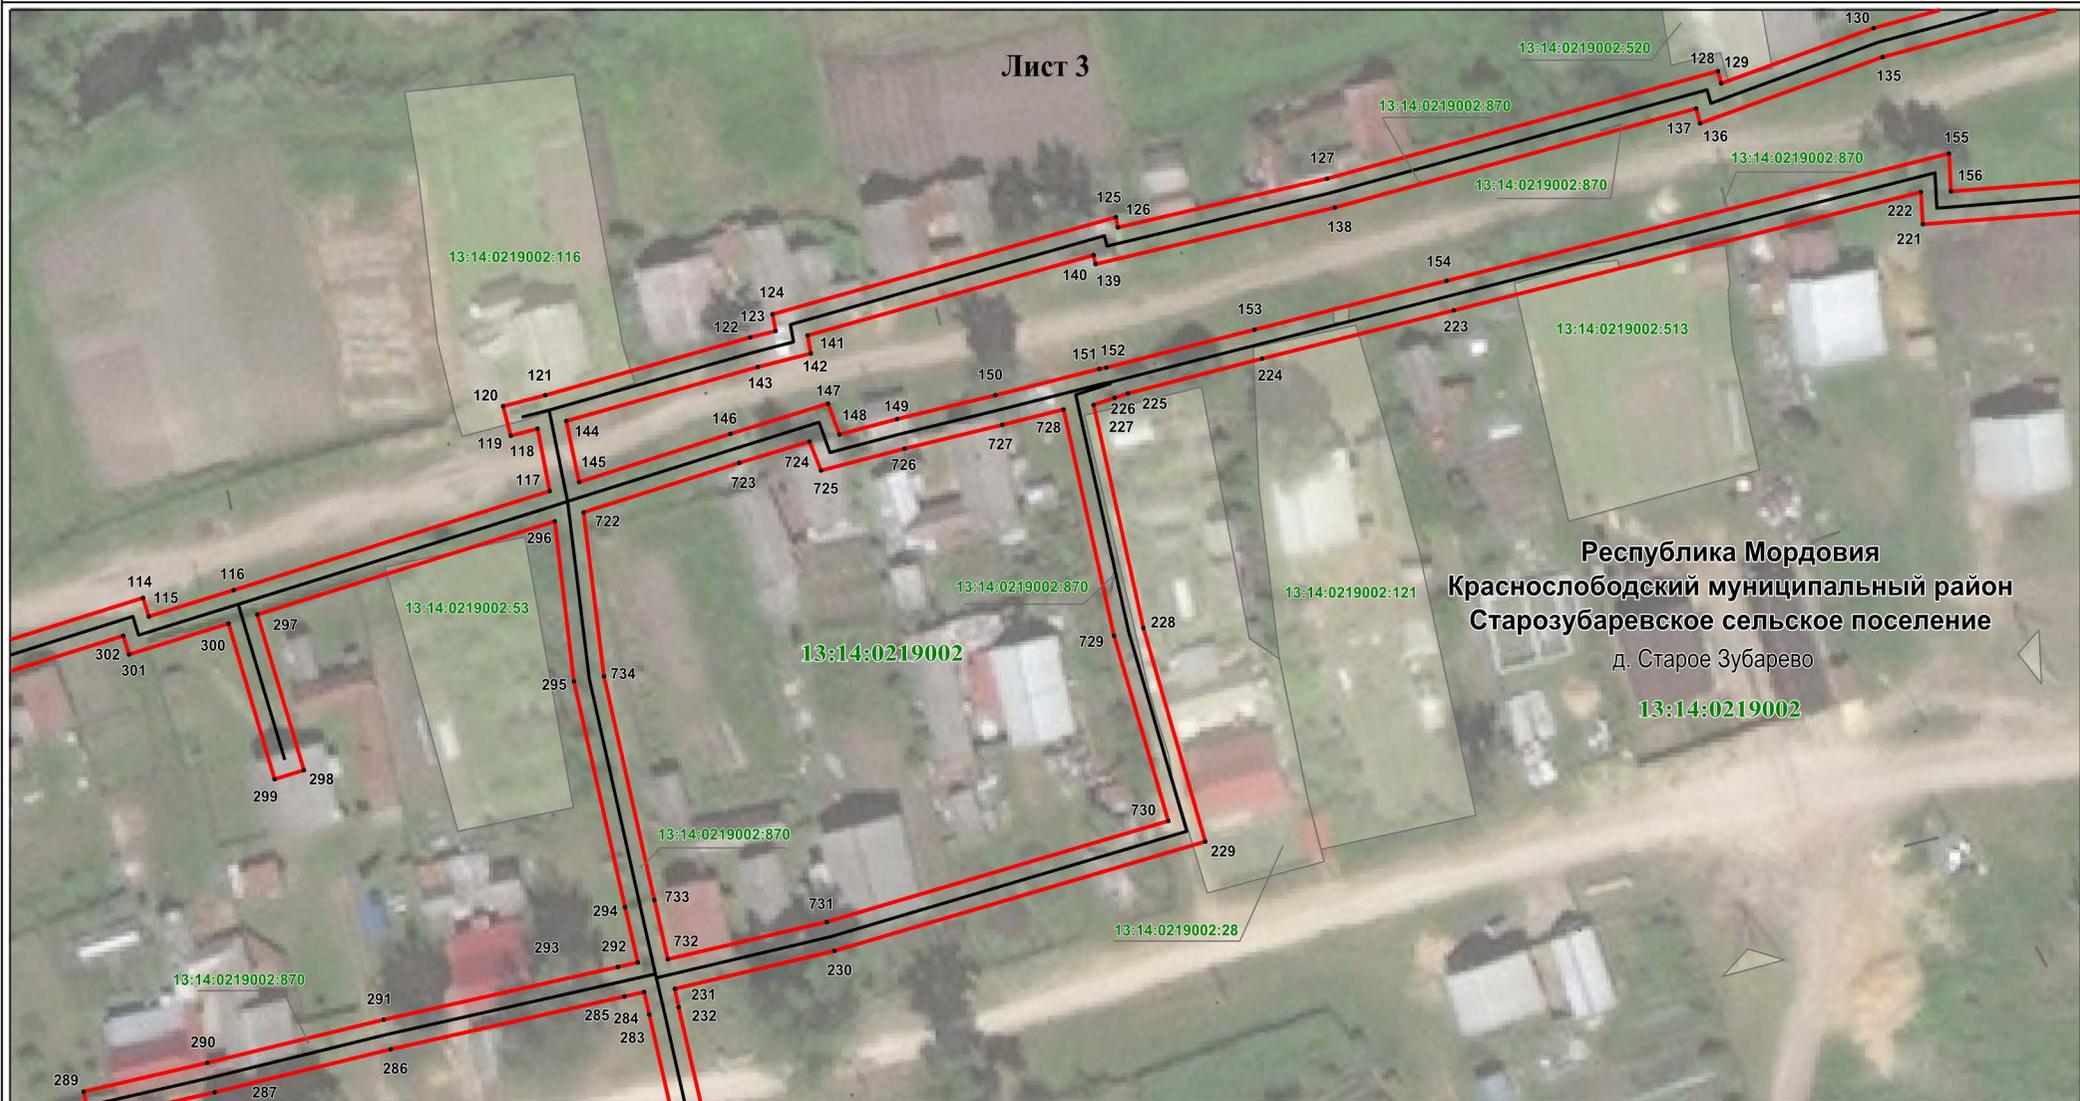


Масштаб 1 : 1000

Используемые условные знаки и обозначения приведены на отдельной странице в конце раздела.

Раздел 4

Схема расположения границ публичного сервитута

Лист 4

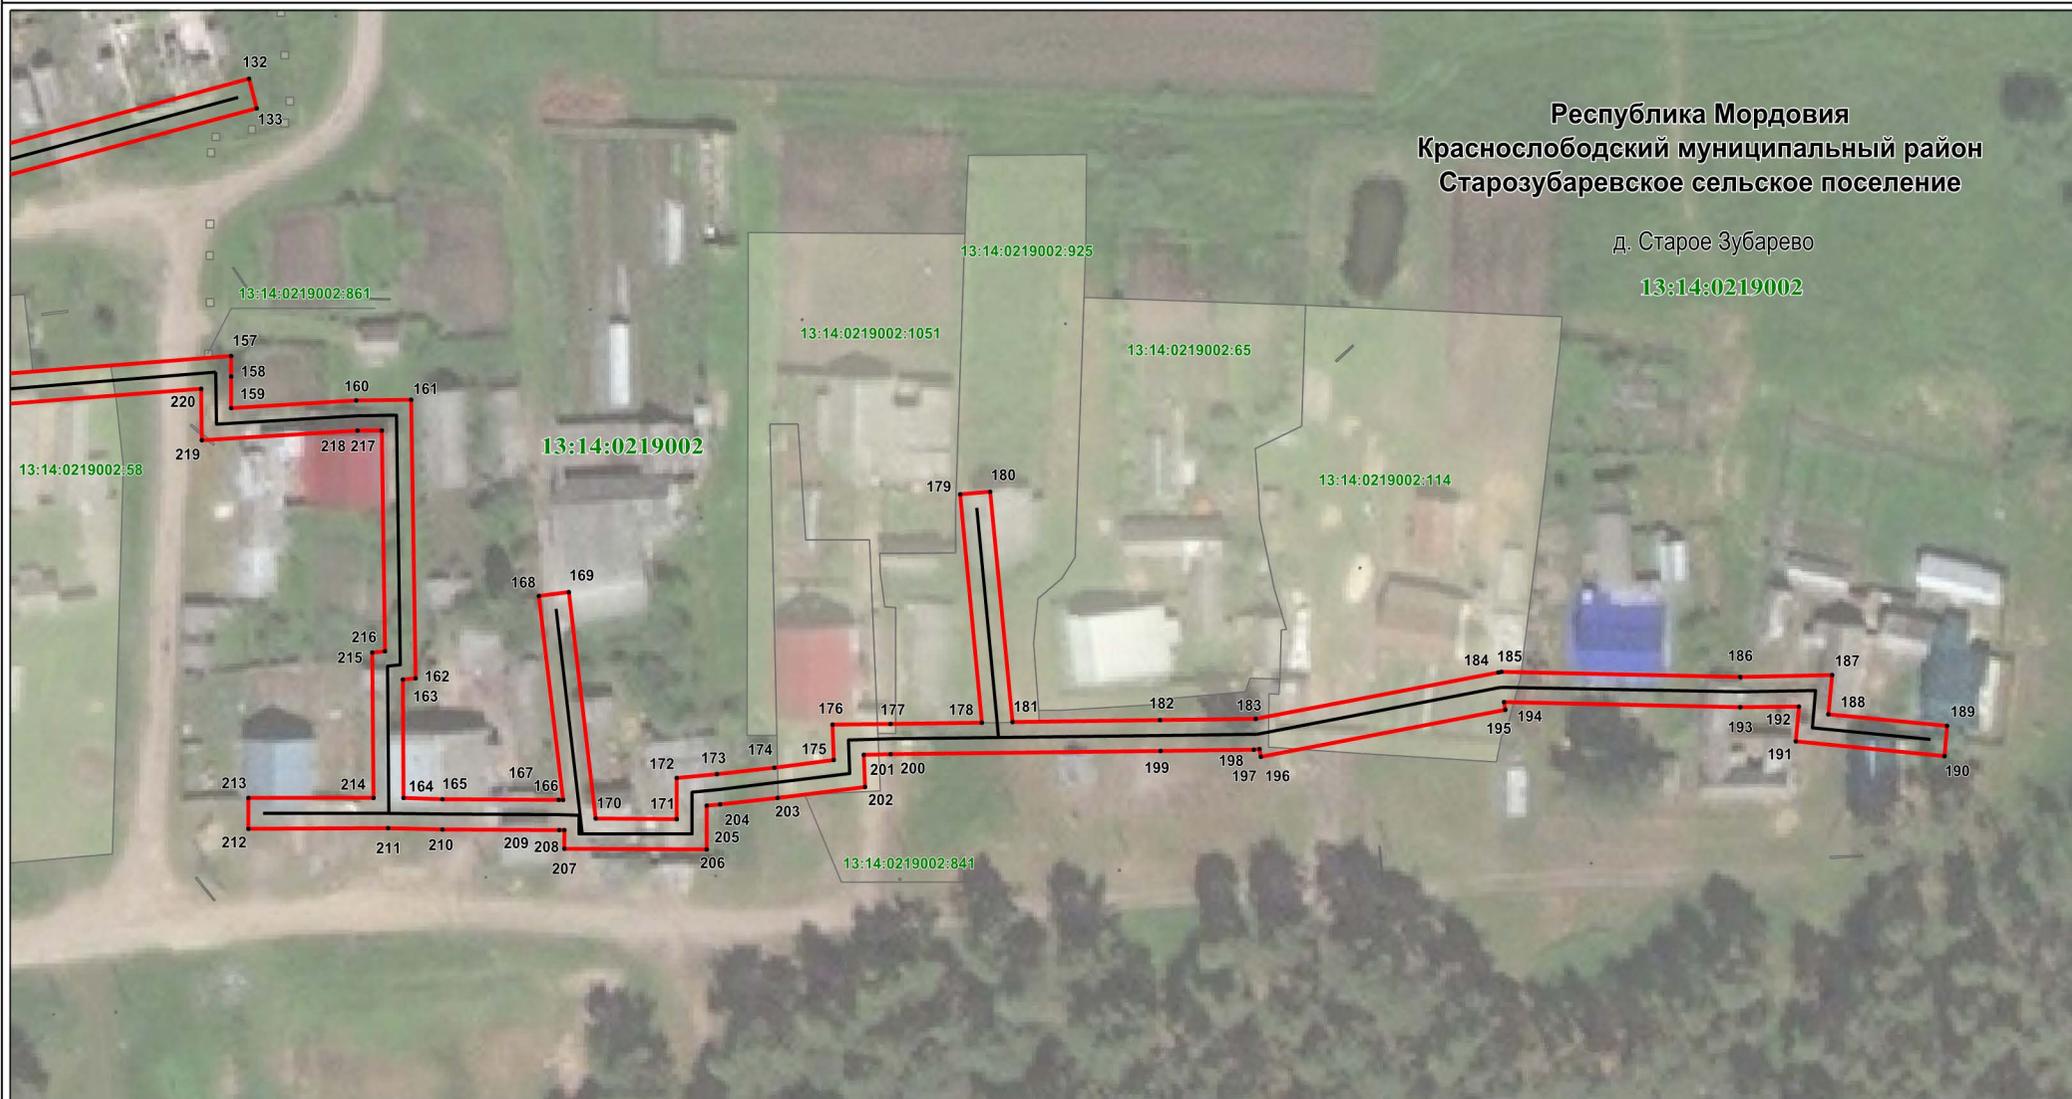

Масштаб 1 : 1000

Используемые условные знаки и обозначения приведены на отдельной странице в конце раздела.

Раздел 4

Схема расположения границ публичного сервитута

Лист 5




Масштаб 1 : 1000

Используемые условные знаки и обозначения приведены на отдельной странице в конце раздела.

Раздел 4

Схема расположения границ публичного сервитута

Лист 6

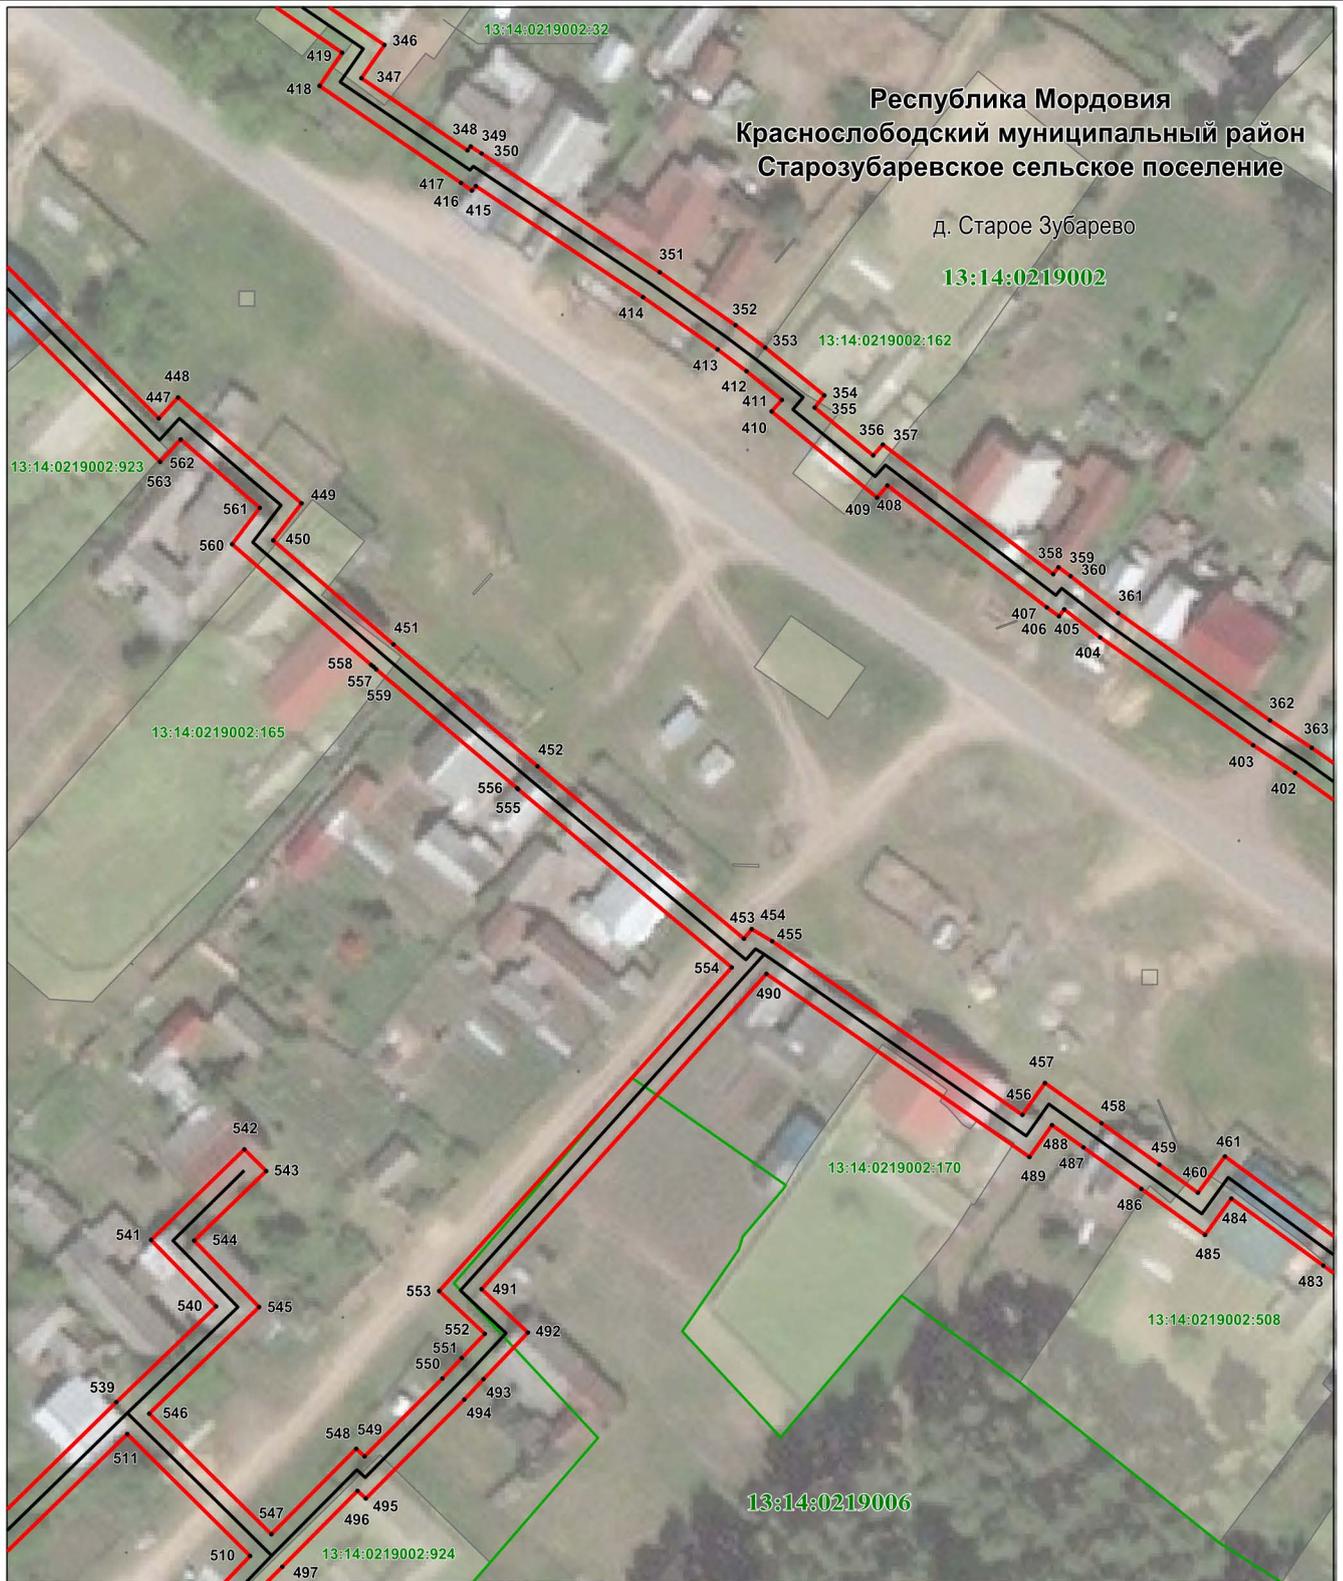

Масштаб 1 : 1000

Используемые условные знаки и обозначения приведены на отдельной странице в конце раздела.

Раздел 4

Схема расположения границ публичного сервитута

Лист 7



Используемые условные знаки и обозначения приведены на отдельной странице в конце раздела.

Раздел 4

Схема расположения границ публичного сервитута

Лист 8



Масштаб 1 : 1000

Используемые условные знаки и обозначения приведены на отдельной странице в конце раздела.

Раздел 4

Схема расположения границ публичного сервитута

Лист 10



Масштаб 1 : 1000

Используемые условные знаки и обозначения приведены на отдельной странице в конце раздела.

Используемые условные знаки и обозначения:

. ¹	- характерная точка планируемой границы публичного сервитута
	- планируемая граница публичного сервитута
	- газопровод
	- граница кадастрового квартала
	- земельный участок, кадастровый номер
13:14:0219002	- подпись кадастрового квартала
Республика Мордовия	- наименование субъекта РФ
Краснослободский муниципальный район	- наименование муниципального района
Старозубаревское сельское поселение	- наименование сельского поселения
д. Старое Зубарево	- наименование населенного пункта