

ГРАФИЧЕСКОЕ ОПИСАНИЕ

публичный сервитут на срок 49 лет в пользу ООО «ИНВЕСТ-ТРЕЙДХАУС» (ИНН: 7716799274, ОГРН: 1157746640270) в отношении земель и земельных участков в целях эксплуатации линейного объекта системы газоснабжения местного значения

Надземный газопровод низкого давления д. Грачевник и д. Лаушки
(наименование объекта, местоположение границ которого описано (далее - объект))

Раздел 1

Сведения об объекте		
№ п/п	Характеристики объекта	Описание характеристик
1	2	3
1	Местоположение объекта	431260, Республика Мордовия, Краснослободский район, деревня Грачевник, деревня Лаушки
2	Площадь объекта +/- величина погрешности определения площади (Р+/- Дельта Р)	12031 кв.м ± 38.39 кв.м
3	Иные характеристики объекта	публичный сервитут на срок 49 лет в пользу ООО «ИНВЕСТ-ТРЕЙДХАУС» (ИНН: 7716799274, ОГРН: 1157746640270) в отношении земель и земельных участков в целях эксплуатации линейного объекта системы газоснабжения местного значения «Надземный газопровод низкого давления д. Грачевник и д. Лаушки» в соответствии со статьей 3.6 Федерального закона от 25.10.2001 № 137-ФЗ «О введении в действие Земельного кодекса Российской Федерации»

Раздел 2

Сведения о местоположении границ объекта					
1. Система координат МСК-13, зона 1					
2. Сведения о характерных точках границ объекта					
Обозначение характерных точек границ	Координаты, м		Метод определения координат характерной точки	Средняя квадратическая погрешность положения характерной точки (M_t), м	Описание обозначения точки на местности (при наличии)
	X	Y			
1	2	3	4	5	6
Зона1(1)	-	-	-	-	-
1	421479.60	1201869.39	Аналитический метод	0.10	-
2	421481.91	1201889.62	Аналитический метод	0.10	-
3	421487.62	1201935.79	Аналитический метод	0.10	-
4	421493.59	1201986.87	Аналитический метод	0.10	-
5	421494.23	1201995.58	Аналитический метод	0.10	-
6	421517.82	1201993.96	Аналитический метод	0.10	-
7	421544.96	1201991.77	Аналитический метод	0.10	-
8	421572.04	1201989.62	Аналитический метод	0.10	-
9	421572.01	1201987.69	Аналитический метод	0.10	-
10	421599.57	1201988.00	Аналитический метод	0.10	-
11	421600.32	1201977.62	Аналитический метод	0.10	-
12	421589.28	1201976.80	Аналитический метод	0.10	-
13	421589.58	1201972.82	Аналитический метод	0.10	-
14	421602.62	1201973.78	Аналитический метод	0.10	-
15	421608.92	1201974.32	Аналитический метод	0.10	-
16	421612.40	1201974.63	Аналитический метод	0.10	-
17	421612.04	1201978.61	Аналитический метод	0.10	-
18	421608.58	1201978.30	Аналитический метод	0.10	-
19	421604.31	1201977.94	Аналитический метод	0.10	-
20	421603.58	1201988.04	Аналитический метод	0.10	-
21	421616.95	1201988.20	Аналитический метод	0.10	-
22	421616.59	1201990.64	Аналитический метод	0.10	-
23	421639.70	1201994.48	Аналитический метод	0.10	-
24	421672.82	1202000.15	Аналитический метод	0.10	-
25	421671.28	1202002.26	Аналитический метод	0.10	-
26	421684.59	1202007.47	Аналитический метод	0.10	-
27	421704.30	1202015.48	Аналитический метод	0.10	-
28	421703.51	1202018.35	Аналитический метод	0.10	-
29	421722.08	1202030.17	Аналитический метод	0.10	-
30	421719.94	1202033.55	Аналитический метод	0.10	-
31	421698.87	1202020.13	Аналитический метод	0.10	-
32	421699.50	1202017.84	Аналитический метод	0.10	-
33	421683.11	1202011.19	Аналитический метод	0.10	-
34	421664.98	1202004.10	Аналитический метод	0.10	-
35	421665.78	1202003.01	Аналитический метод	0.10	-
36	421639.03	1201998.42	Аналитический метод	0.10	-
37	421612.07	1201993.94	Аналитический метод	0.10	-
38	421612.33	1201992.14	Аналитический метод	0.10	-
39	421576.07	1201991.73	Аналитический метод	0.10	-
40	421576.10	1201993.30	Аналитический метод	0.10	-
41	421545.28	1201995.75	Аналитический метод	0.10	-
42	421518.11	1201997.95	Аналитический метод	0.10	-
43	421493.81	1201999.62	Аналитический метод	0.10	-
44	421490.53	1201999.79	Аналитический метод	0.10	-
45	421489.61	1201987.29	Аналитический метод	0.10	-
46	421483.64	1201936.27	Аналитический метод	0.10	-
47	421477.93	1201890.10	Аналитический метод	0.10	-
48	421476.02	1201873.25	Аналитический метод	0.10	-
49	421462.21	1201872.69	Аналитический метод	0.10	-

50	421449.97	1201872.63	Аналитический метод	0.10	–
51	421448.06	1201879.01	Аналитический метод	0.10	–
52	421421.31	1201872.35	Аналитический метод	0.10	–
53	421421.55	1201871.38	Аналитический метод	0.10	–
54	421392.83	1201864.70	Аналитический метод	0.10	–
55	421373.53	1201860.32	Аналитический метод	0.10	–
56	421347.37	1201854.29	Аналитический метод	0.10	–
57	421346.40	1201857.70	Аналитический метод	0.10	–
58	421329.35	1201857.43	Аналитический метод	0.10	–
59	421313.54	1201857.16	Аналитический метод	0.10	–
60	421304.53	1201852.68	Аналитический метод	0.10	–
61	421294.49	1201847.56	Аналитический метод	0.10	–
62	421287.18	1201859.58	Аналитический метод	0.10	–
63	421280.98	1201869.29	Аналитический метод	0.10	–
64	421252.15	1201865.40	Аналитический метод	0.10	–
65	421250.30	1201868.72	Аналитический метод	0.10	–
66	421191.98	1201845.50	Аналитический метод	0.10	–
67	421171.04	1201881.28	Аналитический метод	0.10	–
68	421169.10	1201880.54	Аналитический метод	0.10	–
69	421146.49	1201872.08	Аналитический метод	0.10	–
70	421132.75	1201866.98	Аналитический метод	0.10	–
71	421130.28	1201866.07	Аналитический метод	0.10	–
72	421128.76	1201870.24	Аналитический метод	0.10	–
73	421125.62	1201878.79	Аналитический метод	0.10	–
74	421084.32	1201861.84	Аналитический метод	0.10	–
75	421057.20	1201849.01	Аналитический метод	0.10	–
76	421056.36	1201850.90	Аналитический метод	0.10	–
77	421033.34	1201833.52	Аналитический метод	0.10	–
78	421032.77	1201834.33	Аналитический метод	0.10	–
79	421019.10	1201825.33	Аналитический метод	0.10	–
80	421019.65	1201824.49	Аналитический метод	0.10	–
81	420984.88	1201801.45	Аналитический метод	0.10	–
82	420984.30	1201802.22	Аналитический метод	0.10	–
83	420982.85	1201801.58	Аналитический метод	0.10	–
84	420982.44	1201802.50	Аналитический метод	0.10	–
85	420954.47	1201790.22	Аналитический метод	0.10	–
86	420954.87	1201789.31	Аналитический метод	0.10	–
87	420903.82	1201766.69	Аналитический метод	0.10	–
88	420903.31	1201767.66	Аналитический метод	0.10	–
89	420847.46	1201747.58	Аналитический метод	0.10	–
90	420798.20	1201730.20	Аналитический метод	0.10	–
91	420793.35	1201743.28	Аналитический метод	0.10	–
92	420725.78	1201731.83	Аналитический метод	0.10	–
93	420724.72	1201735.83	Аналитический метод	0.10	–
94	420703.14	1201732.66	Аналитический метод	0.10	–
95	420702.86	1201733.60	Аналитический метод	0.10	–
96	420668.45	1201723.13	Аналитический метод	0.10	–
97	420668.71	1201722.26	Аналитический метод	0.10	–
98	420637.60	1201701.57	Аналитический метод	0.10	–
99	420639.40	1201699.34	Аналитический метод	0.10	–
100	420622.34	1201677.61	Аналитический метод	0.10	–
101	420621.65	1201678.33	Аналитический метод	0.10	–
102	420612.00	1201668.93	Аналитический метод	0.10	–
103	420590.99	1201652.31	Аналитический метод	0.10	–
104	420597.69	1201643.83	Аналитический метод	0.10	–
105	420598.47	1201644.45	Аналитический метод	0.10	–
106	420600.19	1201642.28	Аналитический метод	0.10	–
107	420598.59	1201641.01	Аналитический метод	0.10	–
108	420601.07	1201637.87	Аналитический метод	0.10	–
109	420603.23	1201639.57	Аналитический метод	0.10	–
110	420605.78	1201641.67	Аналитический метод	0.10	–
111	420604.56	1201643.21	Аналитический метод	0.10	–
112	420601.61	1201646.93	Аналитический метод	0.10	–
113	420598.01	1201651.49	Аналитический метод	0.10	–
114	420615.30	1201665.17	Аналитический метод	0.10	–
115	420625.23	1201674.84	Аналитический метод	0.10	–
116	420644.50	1201699.36	Аналитический метод	0.10	–

117	420643.46	1201700.67	Аналитический метод	0.10	–
118	420670.18	1201718.43	Аналитический метод	0.10	–
119	420704.17	1201728.77	Аналитический метод	0.10	–
120	420721.76	1201731.35	Аналитический метод	0.10	–
121	420722.84	1201727.27	Аналитический метод	0.10	–
122	420790.75	1201738.78	Аналитический метод	0.10	–
123	420795.82	1201725.12	Аналитический метод	0.10	–
124	420848.80	1201743.81	Аналитический метод	0.10	–
125	420901.39	1201762.72	Аналитический метод	0.10	–
126	420902.02	1201761.51	Аналитический метод	0.10	–
127	420956.49	1201785.64	Аналитический метод	0.10	–
128	420983.00	1201797.28	Аналитический метод	0.10	–
129	420983.94	1201796.03	Аналитический метод	0.10	–
130	421021.85	1201821.15	Аналитический метод	0.10	–
131	421035.63	1201830.22	Аналитический метод	0.10	–
132	421054.76	1201844.68	Аналитический метод	0.10	–
133	421055.22	1201843.65	Аналитический метод	0.10	–
134	421085.94	1201858.18	Аналитический метод	0.10	–
135	421123.30	1201873.51	Аналитический метод	0.10	–
136	421125.00	1201868.86	Аналитический метод	0.10	–
137	421127.90	1201860.95	Аналитический метод	0.10	–
138	421134.13	1201863.22	Аналитический метод	0.10	–
139	421147.89	1201868.34	Аналитический метод	0.10	–
140	421169.29	1201876.35	Аналитический метод	0.10	–
141	421189.19	1201842.33	Аналитический метод	0.10	–
142	421190.27	1201840.51	Аналитический метод	0.10	–
143	421248.52	1201863.70	Аналитический метод	0.10	–
144	421249.97	1201861.08	Аналитический метод	0.10	–
145	421278.98	1201864.99	Аналитический метод	0.10	–
146	421283.76	1201857.50	Аналитический метод	0.10	–
147	421293.01	1201842.32	Аналитический метод	0.10	–
148	421306.33	1201849.11	Аналитический метод	0.10	–
149	421314.52	1201853.18	Аналитический метод	0.10	–
150	421329.41	1201853.43	Аналитический метод	0.10	–
151	421343.40	1201853.66	Аналитический метод	0.10	–
152	421344.57	1201849.53	Аналитический метод	0.10	–
153	421374.43	1201856.42	Аналитический метод	0.10	–
154	421393.73	1201860.80	Аналитический метод	0.10	–
155	421422.52	1201867.50	Аналитический метод	0.10	–
156	421444.63	1201873.01	Аналитический метод	0.10	–
157	421445.94	1201868.60	Аналитический метод	0.10	–
158	421462.31	1201868.69	Аналитический метод	0.10	–
1	421479.60	1201869.39	Аналитический метод	0.10	–
Зона1(2)	–	–	–	–	–
159	421349.70	1202380.54	Аналитический метод	0.10	–
160	421349.50	1202384.54	Аналитический метод	0.10	–
161	421329.62	1202383.57	Аналитический метод	0.10	–
162	421329.60	1202385.73	Аналитический метод	0.10	–
163	421290.77	1202384.69	Аналитический метод	0.10	–
164	421290.56	1202386.56	Аналитический метод	0.10	–
165	421214.03	1202379.07	Аналитический метод	0.10	–
166	421192.17	1202376.97	Аналитический метод	0.10	–
167	421192.33	1202379.92	Аналитический метод	0.10	–
168	421192.77	1202387.96	Аналитический метод	0.10	–
169	421183.38	1202388.46	Аналитический метод	0.10	–
170	421176.25	1202389.48	Аналитический метод	0.10	–
171	421129.79	1202396.21	Аналитический метод	0.10	–
172	421101.89	1202400.35	Аналитический метод	0.10	–
173	421102.72	1202406.08	Аналитический метод	0.10	–
174	421060.63	1202413.58	Аналитический метод	0.10	–
175	421046.62	1202416.16	Аналитический метод	0.10	–
176	421045.75	1202421.98	Аналитический метод	0.10	–
177	421014.23	1202415.87	Аналитический метод	0.10	–
178	421012.52	1202426.87	Аналитический метод	0.10	–
179	421004.16	1202484.77	Аналитический метод	0.10	–
180	421004.88	1202484.86	Аналитический метод	0.10	–
181	421001.43	1202516.15	Аналитический метод	0.10	–

182	420995.38	1202554.43	Аналитический метод	0.10	–
183	420997.10	1202554.46	Аналитический метод	0.10	–
184	420995.14	1202618.53	Аналитический метод	0.10	–
185	420991.14	1202618.41	Аналитический метод	0.10	–
186	420992.98	1202558.40	Аналитический метод	0.10	–
187	420990.70	1202558.37	Аналитический метод	0.10	–
188	420997.47	1202515.61	Аналитический метод	0.10	–
189	421000.48	1202488.34	Аналитический метод	0.10	–
190	420999.62	1202488.23	Аналитический метод	0.10	–
191	421008.56	1202426.27	Аналитический метод	0.10	–
192	421010.30	1202415.11	Аналитический метод	0.10	–
193	420988.45	1202410.87	Аналитический метод	0.10	–
194	420987.57	1202412.67	Аналитический метод	0.10	–
195	420953.62	1202395.96	Аналитический метод	0.10	–
196	420920.58	1202379.87	Аналитический метод	0.10	–
197	420910.63	1202393.79	Аналитический метод	0.10	–
198	420886.54	1202379.21	Аналитический метод	0.10	–
199	420890.02	1202372.28	Аналитический метод	0.10	–
200	420892.89	1202367.14	Аналитический метод	0.10	–
201	420862.06	1202356.33	Аналитический метод	0.10	–
202	420833.20	1202333.68	Аналитический метод	0.10	–
203	420802.85	1202314.58	Аналитический метод	0.10	–
204	420785.64	1202303.69	Аналитический метод	0.10	–
205	420778.97	1202299.57	Аналитический метод	0.10	–
206	420771.43	1202295.15	Аналитический метод	0.10	–
207	420760.84	1202288.65	Аналитический метод	0.10	–
208	420720.32	1202263.16	Аналитический метод	0.10	–
209	420705.09	1202253.60	Аналитический метод	0.10	–
210	420705.38	1202252.79	Аналитический метод	0.10	–
211	420675.01	1202237.67	Аналитический метод	0.10	–
212	420660.18	1202230.33	Аналитический метод	0.10	–
213	420642.64	1202221.54	Аналитический метод	0.10	–
214	420642.70	1202221.29	Аналитический метод	0.10	–
215	420626.23	1202217.19	Аналитический метод	0.10	–
216	420592.77	1202208.91	Аналитический метод	0.10	–
217	420566.88	1202202.40	Аналитический метод	0.10	–
218	420567.31	1202200.48	Аналитический метод	0.10	–
219	420558.22	1202199.47	Аналитический метод	0.10	–
220	420532.29	1202196.75	Аналитический метод	0.10	–
221	420516.78	1202195.21	Аналитический метод	0.10	–
222	420499.53	1202193.28	Аналитический метод	0.10	–
223	420445.13	1202187.49	Аналитический метод	0.10	–
224	420439.81	1202186.90	Аналитический метод	0.10	–
225	420439.79	1202187.32	Аналитический метод	0.10	–
226	420425.39	1202186.62	Аналитический метод	0.10	–
227	420425.20	1202189.50	Аналитический метод	0.10	–
228	420398.31	1202188.27	Аналитический метод	0.10	–
229	420356.77	1202186.65	Аналитический метод	0.10	–
230	420341.17	1202185.35	Аналитический метод	0.10	–
231	420340.96	1202187.36	Аналитический метод	0.10	–
232	420333.90	1202186.64	Аналитический метод	0.10	–
233	420331.90	1202186.43	Аналитический метод	0.10	–
234	420313.35	1202183.96	Аналитический метод	0.10	–
235	420296.43	1202181.38	Аналитический метод	0.10	–
236	420283.71	1202179.29	Аналитический метод	0.10	–
237	420258.43	1202175.33	Аналитический метод	0.10	–
238	420248.03	1202173.84	Аналитический метод	0.10	–
239	420248.59	1202169.88	Аналитический метод	0.10	–
240	420259.03	1202171.37	Аналитический метод	0.10	–
241	420284.35	1202175.34	Аналитический метод	0.10	–
242	420284.51	1202174.35	Аналитический метод	0.10	–
243	420297.25	1202176.45	Аналитический метод	0.10	–
244	420297.09	1202177.43	Аналитический метод	0.10	–
245	420313.91	1202179.99	Аналитический метод	0.10	–
246	420314.05	1202179.01	Аналитический метод	0.10	–
247	420332.51	1202181.47	Аналитический метод	0.10	–
248	420332.39	1202182.46	Аналитический метод	0.10	–

249	420334.32	1202182.66	Аналитический метод	0.10	–
250	420337.40	1202182.98	Аналитический метод	0.10	–
251	420337.61	1202181.03	Аналитический метод	0.10	–
252	420357.01	1202182.65	Аналитический метод	0.10	–
253	420398.48	1202184.27	Аналитический метод	0.10	–
254	420421.46	1202185.32	Аналитический метод	0.10	–
255	420421.65	1202182.44	Аналитический метод	0.10	–
256	420433.07	1202182.99	Аналитический метод	0.10	–
257	420434.57	1202170.12	Аналитический метод	0.10	–
258	420434.50	1202158.19	Аналитический метод	0.10	–
259	420433.26	1202158.25	Аналитический метод	0.10	–
260	420433.08	1202154.25	Аналитический метод	0.10	–
261	420438.48	1202154.01	Аналитический метод	0.10	–
262	420438.49	1202156.09	Аналитический метод	0.10	–
263	420438.57	1202170.34	Аналитический метод	0.10	–
264	420437.14	1202182.58	Аналитический метод	0.10	–
265	420445.56	1202183.51	Аналитический метод	0.10	–
266	420499.96	1202189.30	Аналитический метод	0.10	–
267	420517.20	1202191.23	Аналитический метод	0.10	–
268	420517.30	1202190.23	Аналитический метод	0.10	–
269	420532.80	1202191.77	Аналитический метод	0.10	–
270	420532.71	1202192.77	Аналитический метод	0.10	–
271	420556.77	1202195.30	Аналитический метод	0.10	–
272	420558.49	1202185.16	Аналитический метод	0.10	–
273	420559.41	1202180.45	Аналитический метод	0.10	–
274	420563.33	1202181.21	Аналитический метод	0.10	–
275	420562.43	1202185.88	Аналитический метод	0.10	–
276	420560.76	1202195.73	Аналитический метод	0.10	–
277	420572.21	1202197.00	Аналитический метод	0.10	–
278	420571.64	1202199.48	Аналитический метод	0.10	–
279	420593.74	1202205.03	Аналитический метод	0.10	–
280	420627.19	1202213.31	Аналитический метод	0.10	–
281	420647.56	1202218.37	Аналитический метод	0.10	–
282	420647.30	1202219.40	Аналитический метод	0.10	–
283	420661.98	1202226.75	Аналитический метод	0.10	–
284	420662.41	1202225.85	Аналитический метод	0.10	–
285	420677.23	1202233.19	Аналитический метод	0.10	–
286	420676.79	1202234.09	Аналитический метод	0.10	–
287	420710.32	1202250.79	Аналитический метод	0.10	–
288	420709.93	1202251.92	Аналитический метод	0.10	–
289	420722.44	1202259.78	Аналитический метод	0.10	–
290	420722.98	1202258.93	Аналитический метод	0.10	–
291	420763.49	1202284.41	Аналитический метод	0.10	–
292	420762.95	1202285.25	Аналитический метод	0.10	–
293	420773.51	1202291.73	Аналитический метод	0.10	–
294	420781.03	1202296.15	Аналитический метод	0.10	–
295	420787.76	1202300.29	Аналитический метод	0.10	–
296	420804.99	1202311.20	Аналитический метод	0.10	–
297	420835.58	1202330.47	Аналитический метод	0.10	–
298	420836.20	1202329.68	Аналитический метод	0.10	–
299	420864.49	1202351.88	Аналитический метод	0.10	–
300	420864.00	1202352.77	Аналитический метод	0.10	–
301	420898.69	1202364.94	Аналитический метод	0.10	–
302	420893.56	1202374.16	Аналитический метод	0.10	–
303	420891.78	1202377.71	Аналитический метод	0.10	–
304	420909.53	1202388.45	Аналитический метод	0.10	–
305	420919.30	1202374.79	Аналитический метод	0.10	–
306	420955.38	1202392.36	Аналитический метод	0.10	–
307	420985.73	1202407.31	Аналитический метод	0.10	–
308	420986.19	1202406.35	Аналитический метод	0.10	–
309	421012.95	1202411.55	Аналитический метод	0.10	–
310	421042.41	1202417.26	Аналитический метод	0.10	–
311	421043.10	1202412.74	Аналитический метод	0.10	–
312	421059.91	1202409.64	Аналитический метод	0.10	–
313	421098.20	1202402.82	Аналитический метод	0.10	–
314	421097.35	1202396.97	Аналитический метод	0.10	–
315	421129.21	1202392.25	Аналитический метод	0.10	–


316	421175.68	1202385.52	Аналитический метод	0.10	–
317	421182.98	1202384.48	Аналитический метод	0.10	–
318	421188.55	1202384.18	Аналитический метод	0.10	–
319	421188.33	1202380.14	Аналитический метод	0.10	–
320	421188.07	1202375.27	Аналитический метод	0.10	–
321	421187.94	1202372.55	Аналитический метод	0.10	–
322	421214.41	1202375.09	Аналитический метод	0.10	–
323	421287.02	1202382.20	Аналитический метод	0.10	–
324	421287.19	1202380.59	Аналитический метод	0.10	–
325	421325.64	1202381.63	Аналитический метод	0.10	–
326	421325.66	1202379.37	Аналитический метод	0.10	–
159	421349.70	1202380.54	Аналитический метод	0.10	–

3. Сведения о характерных точках части (частей) границы объекта

Обозначение характерных точек части границы	Координаты, м		Метод определения координат характерной точки	Средняя квадратическая погрешность положения характерной точки (M_t), м	Описание обозначения точки на местности (при наличии)
	X	Y			
1	2	3	4	5	6
–	–	–	–	–	–

Схема расположения границ публичного сервитута

План границ объекта

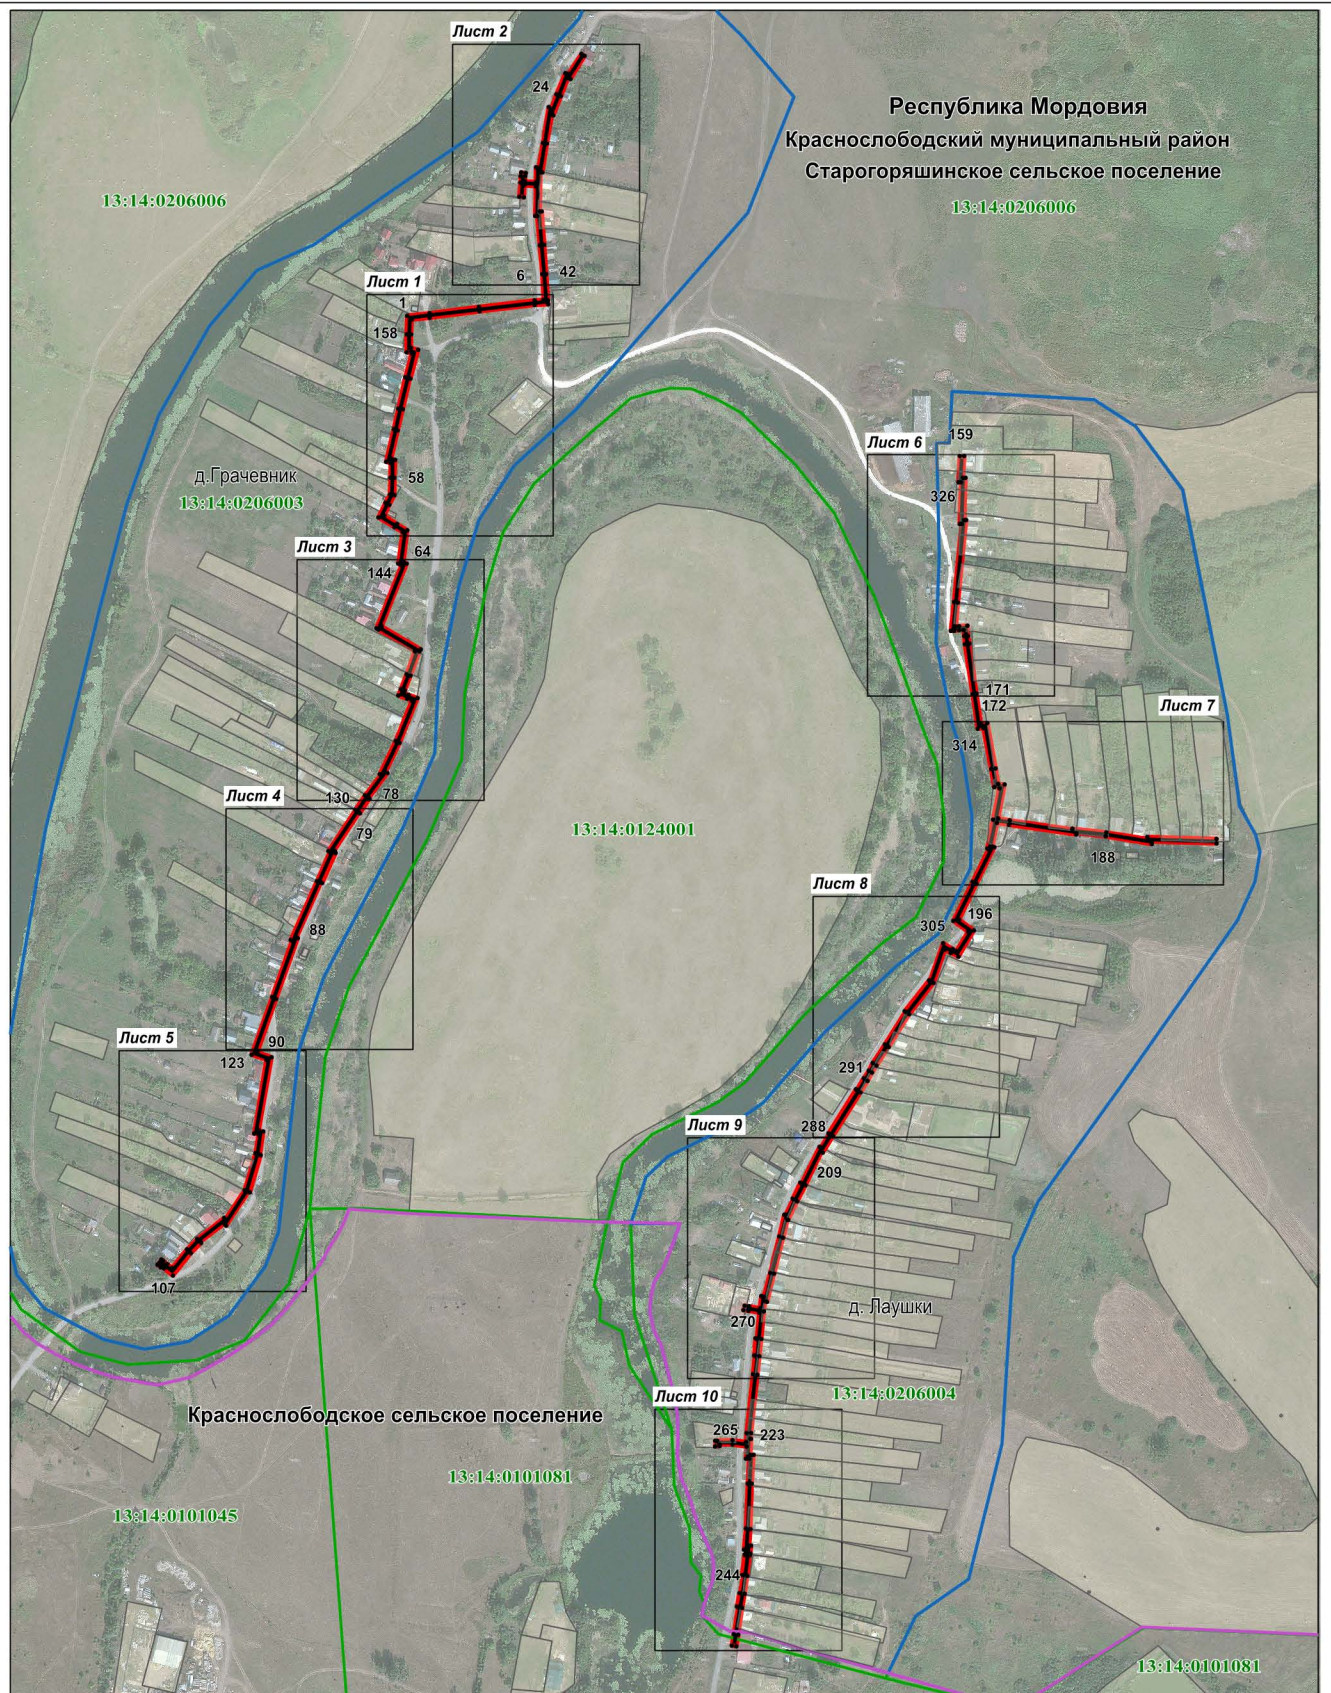


Масштаб 1 : 7000

Используемые условные знаки и обозначения приведены на отдельной странице в конце раздела

Раздел 4

Схема расположения границ публичного сервитута

План границ объекта

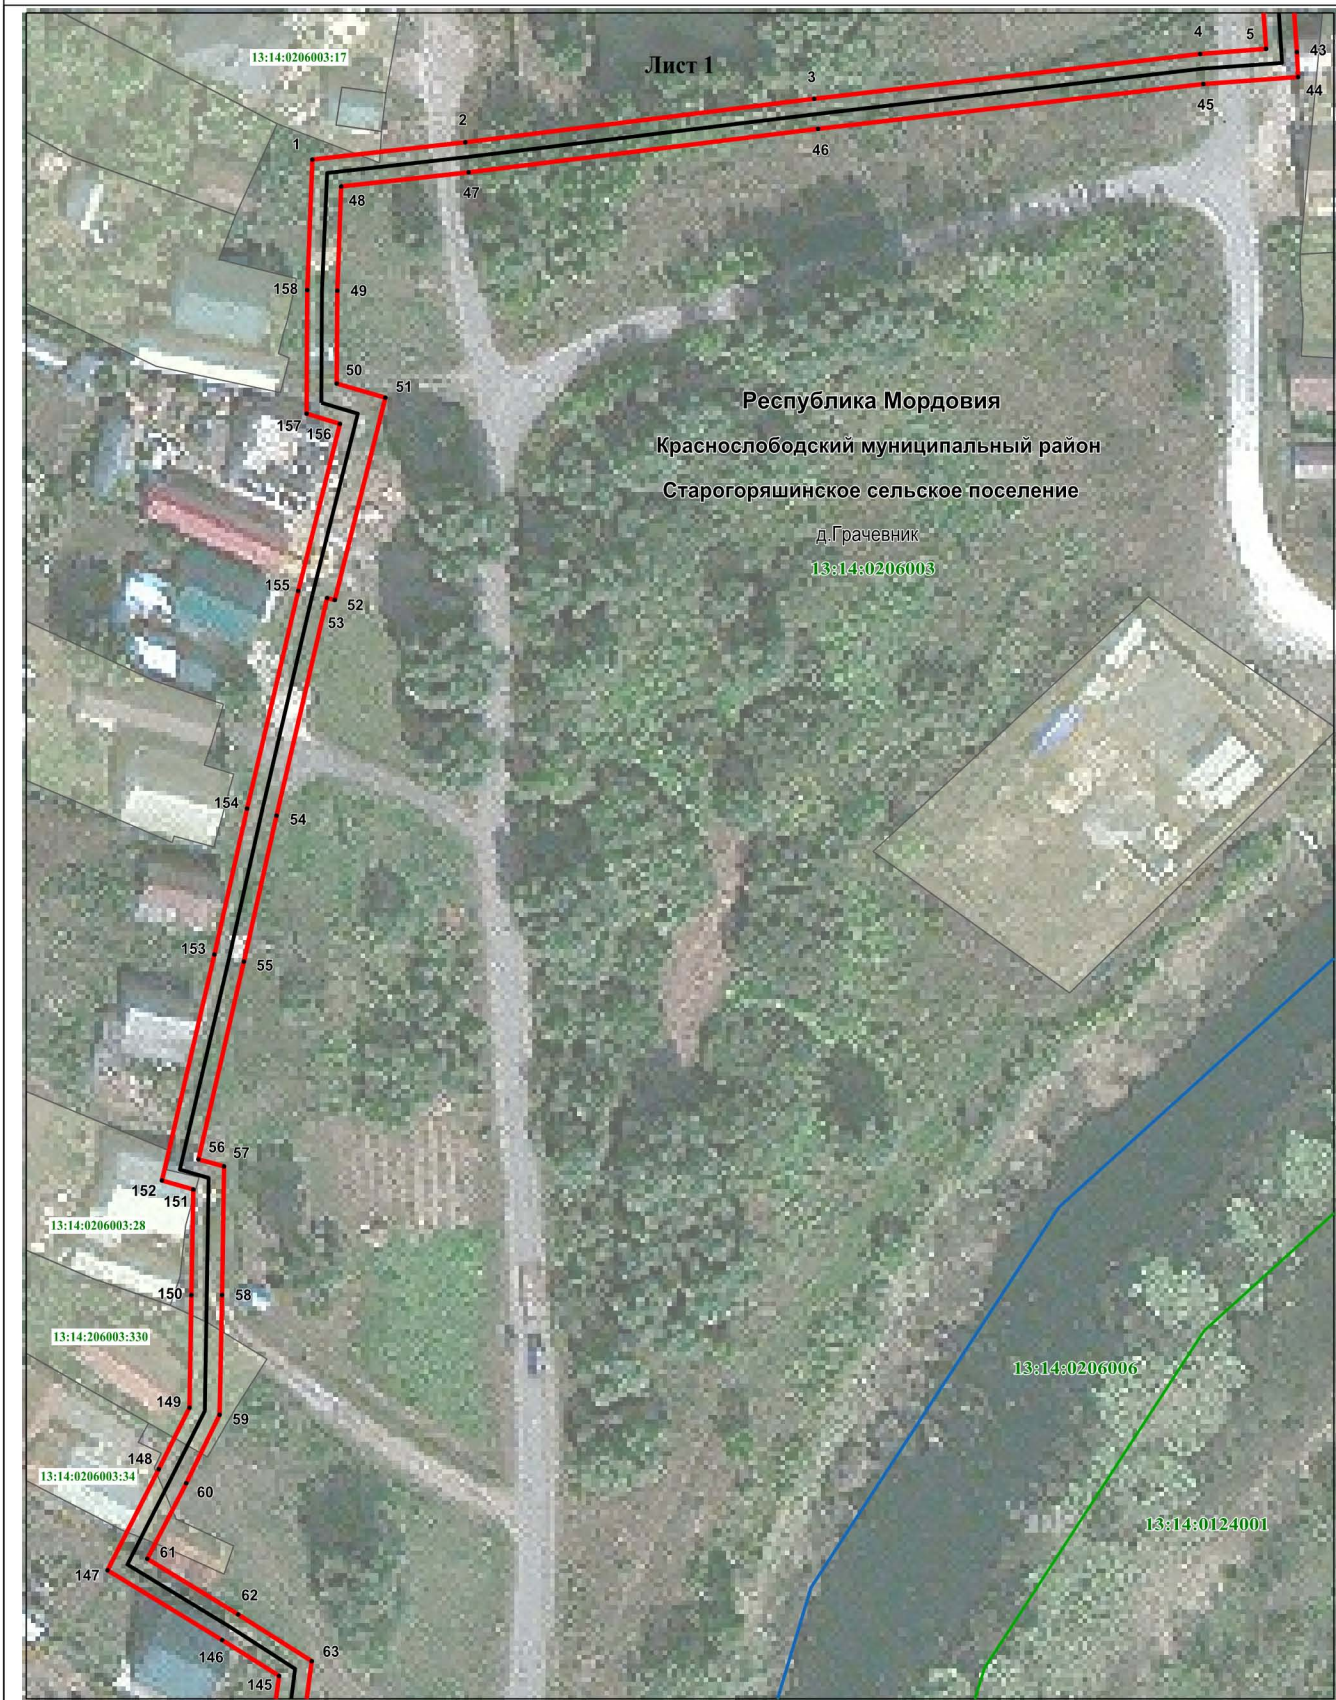


Масштаб 1 : 1000

Используемые условные знаки и обозначения приведены на отдельной странице в конце раздела

Раздел 4

Схема расположения границ публичного сервитута

План границ объекта

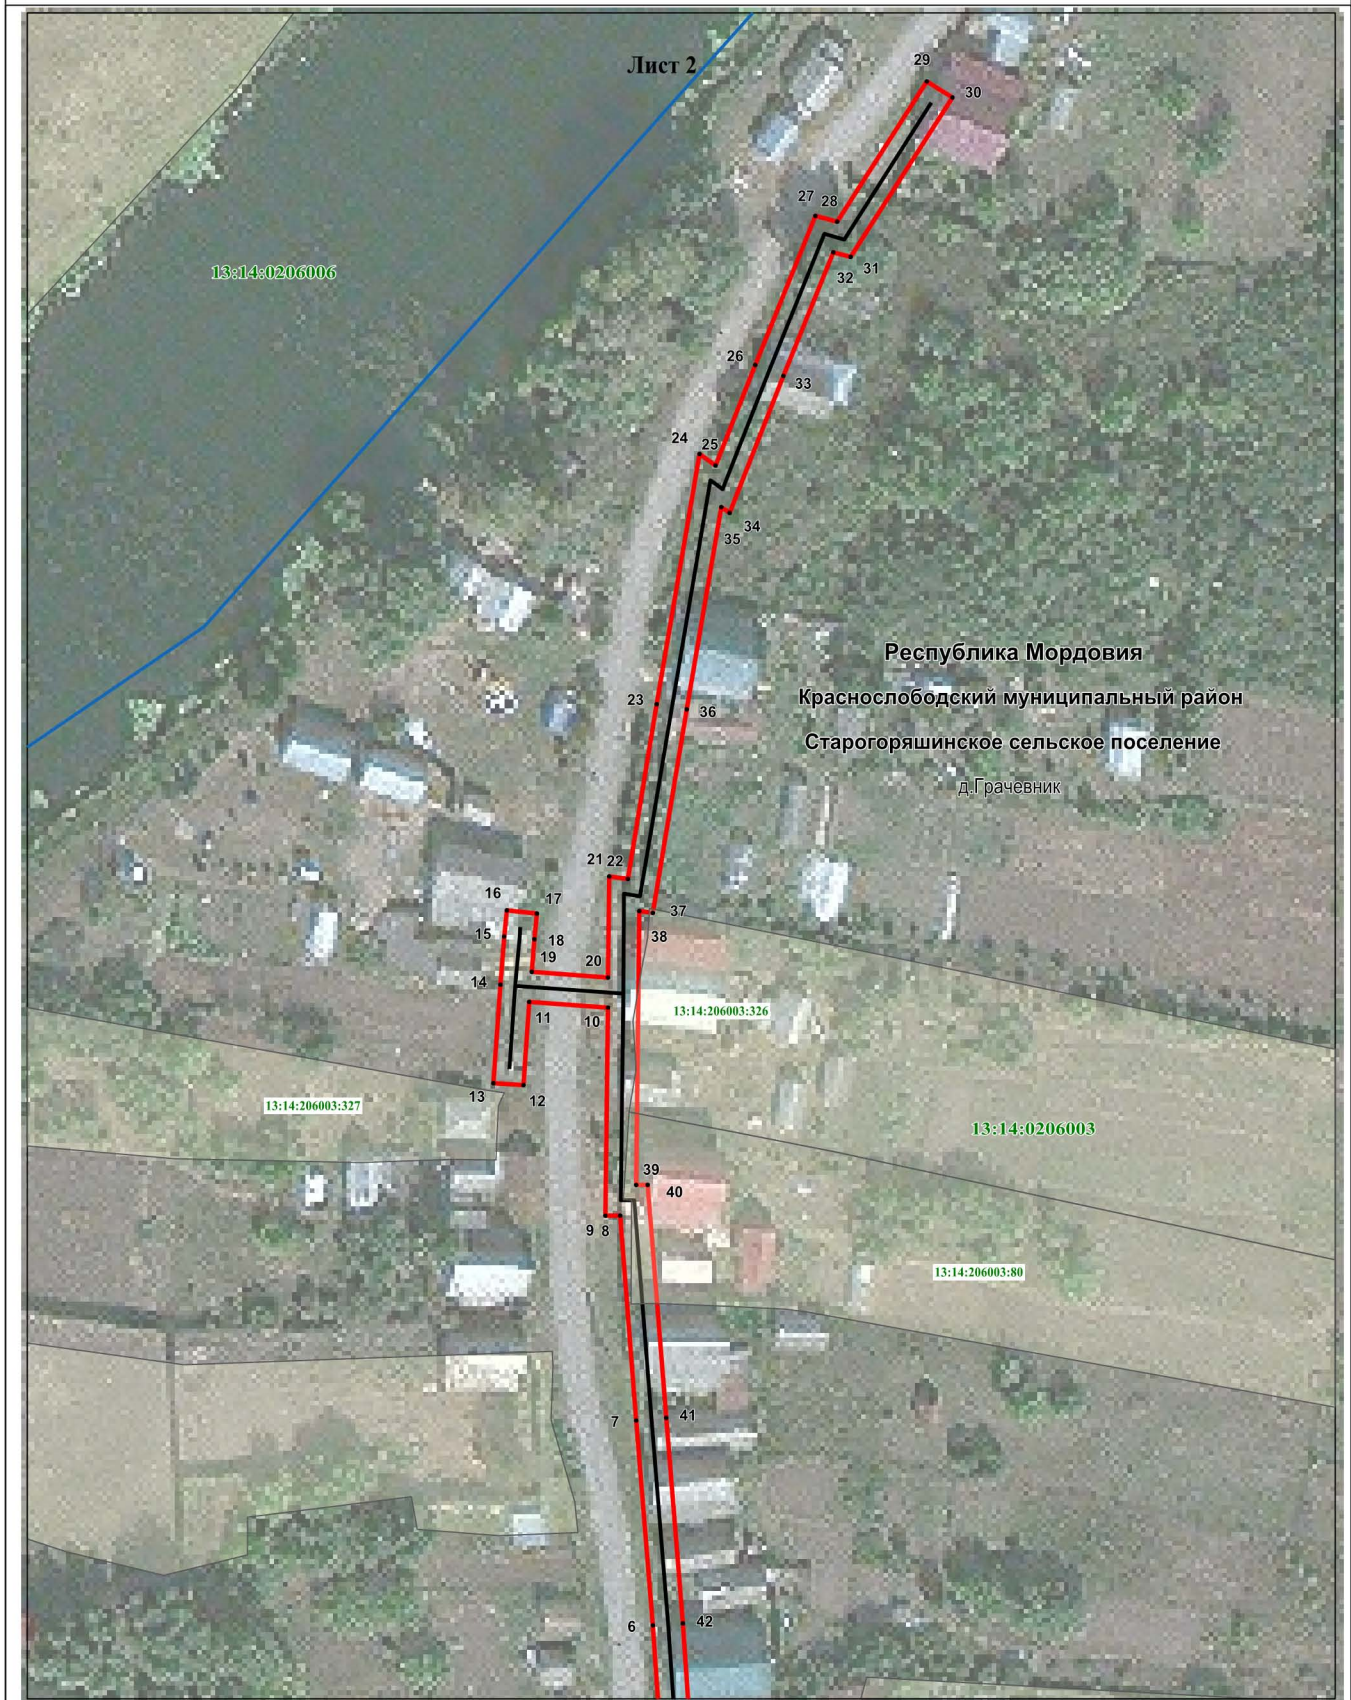

Масштаб 1 : 1000

Используемые условные знаки и обозначения приведены на отдельной странице в конце раздела

Раздел 4

Схема расположения границ публичного сервитута

План границ объекта



Масштаб 1 : 1000

Используемые условные знаки и обозначения приведены на отдельной странице в конце раздела

Раздел 4

Схема расположения границ публичного сервитута

План границ объекта




Масштаб 1 : 1000

Используемые условные знаки и обозначения приведены на отдельной странице в конце раздела

Раздел 4

Схема расположения границ публичного сервитута

План границ объекта

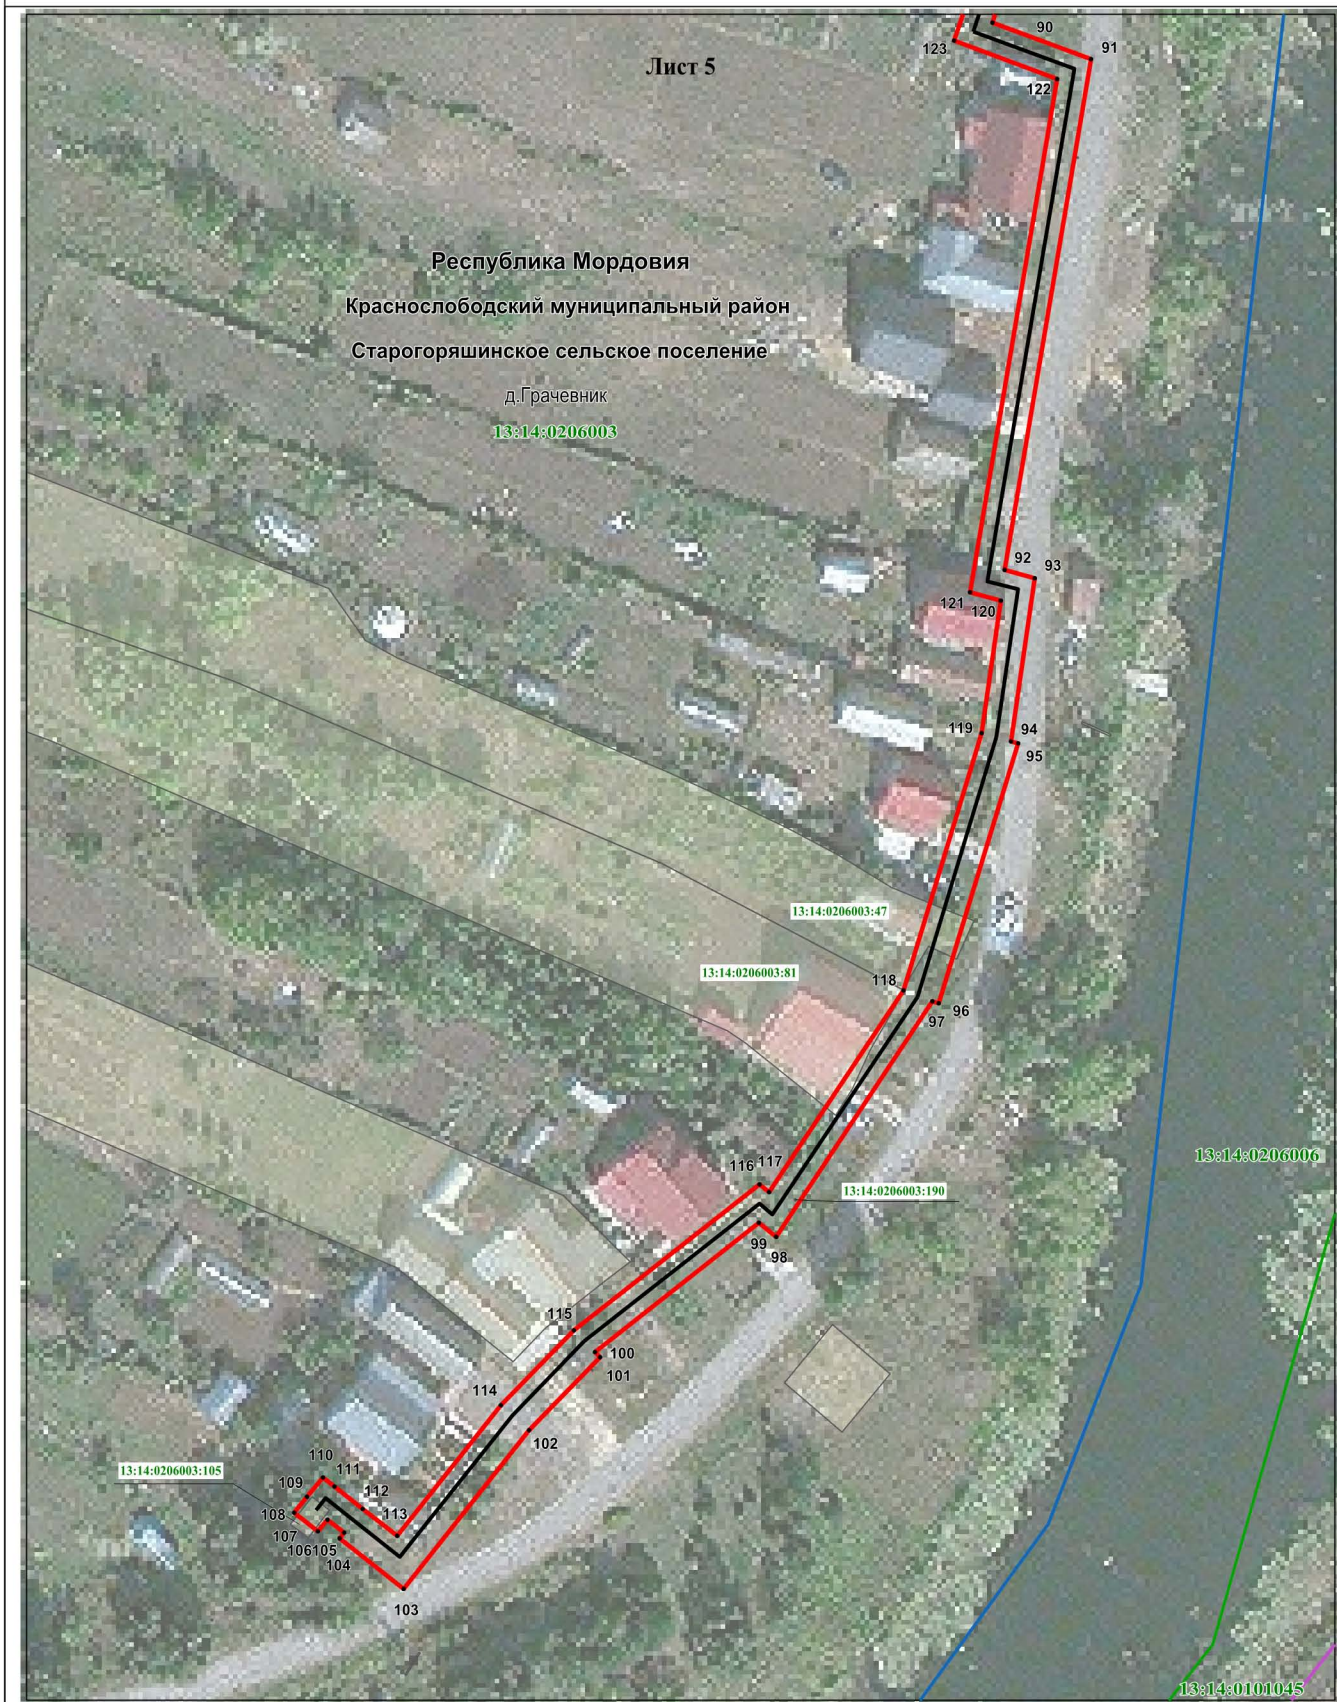


Масштаб 1 : 1000

Используемые условные знаки и обозначения приведены на отдельной странице в конце раздела

Раздел 4

Схема расположения границ публичного сервитута

План границ объекта

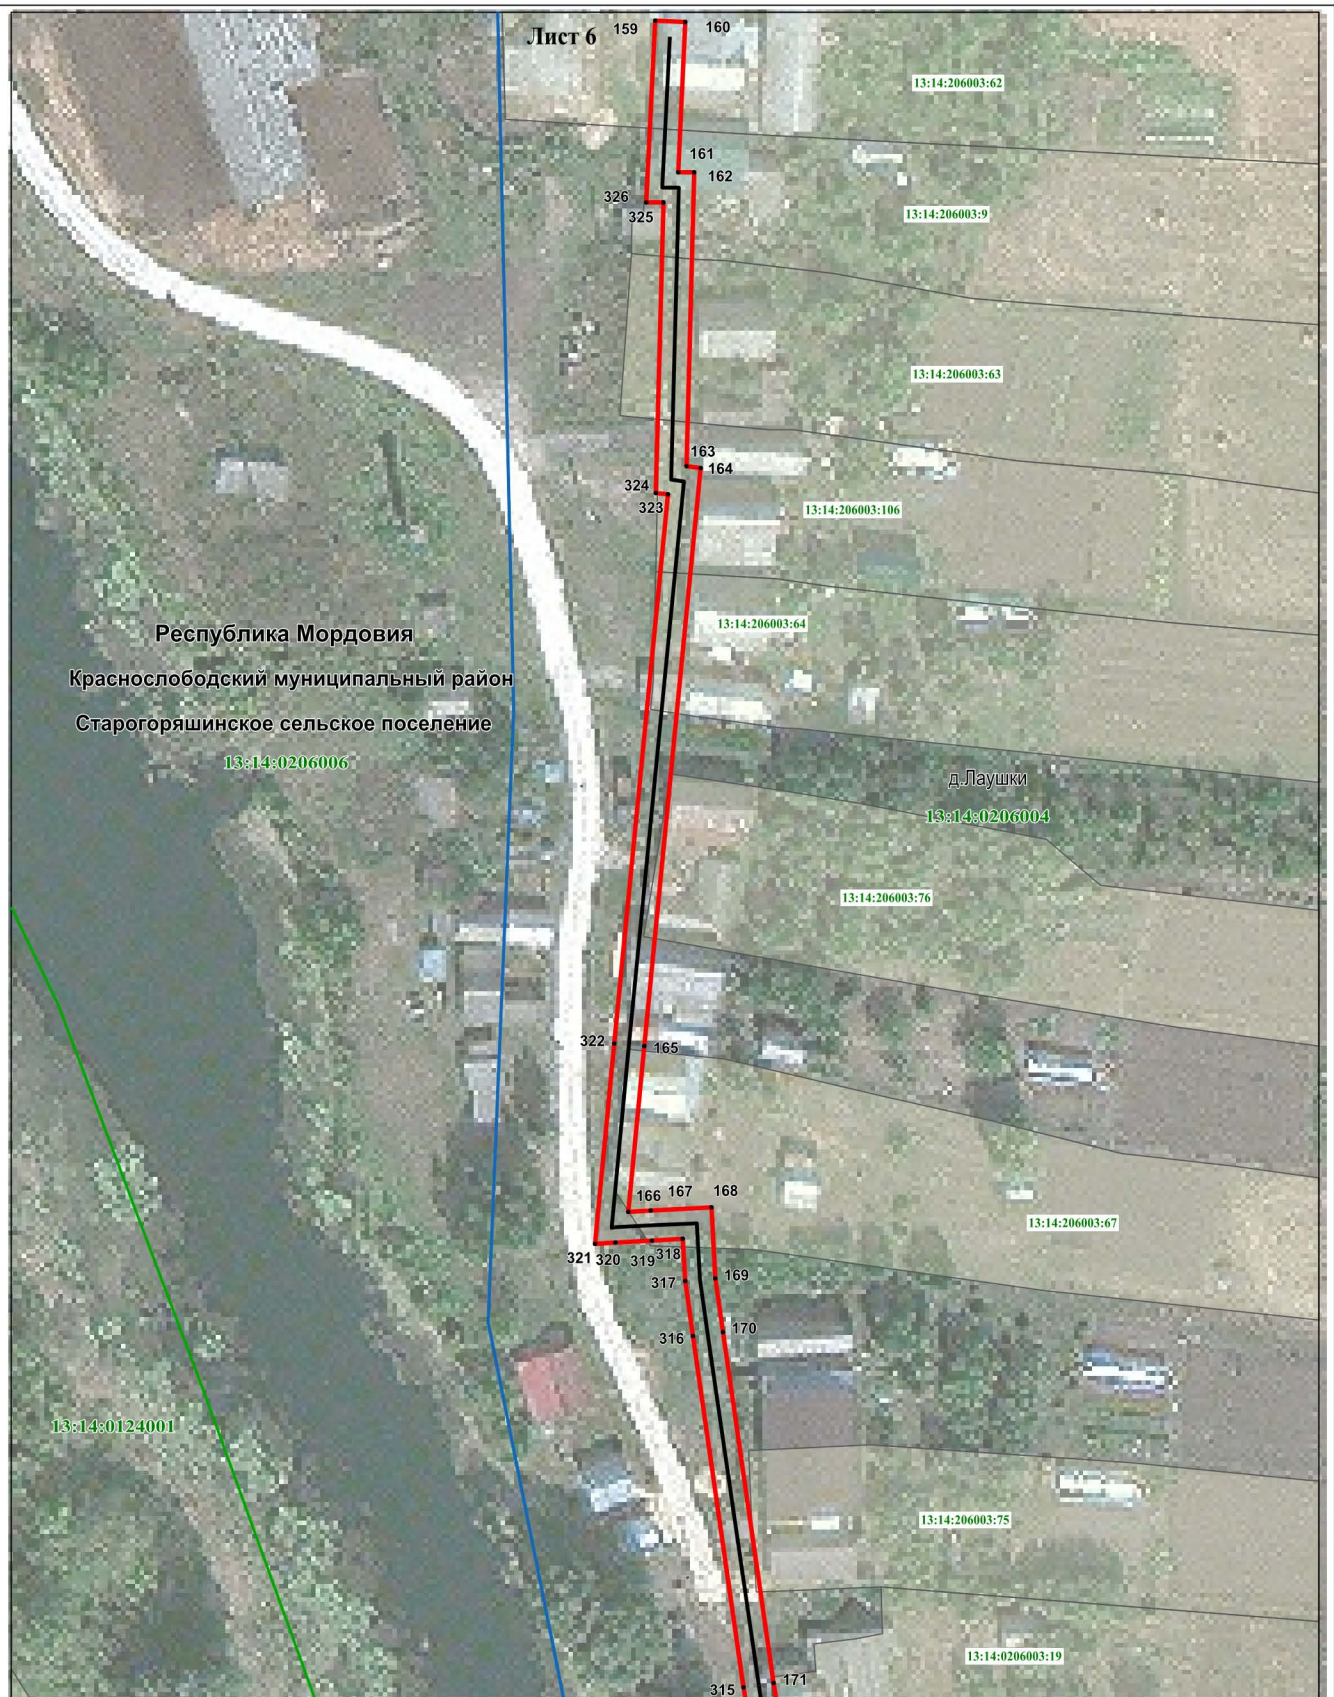


Масштаб 1 : 1000

Используемые условные знаки и обозначения приведены на отдельной странице в конце раздела

Раздел 4

Схема расположения границ публичного сервитута

План границ объекта

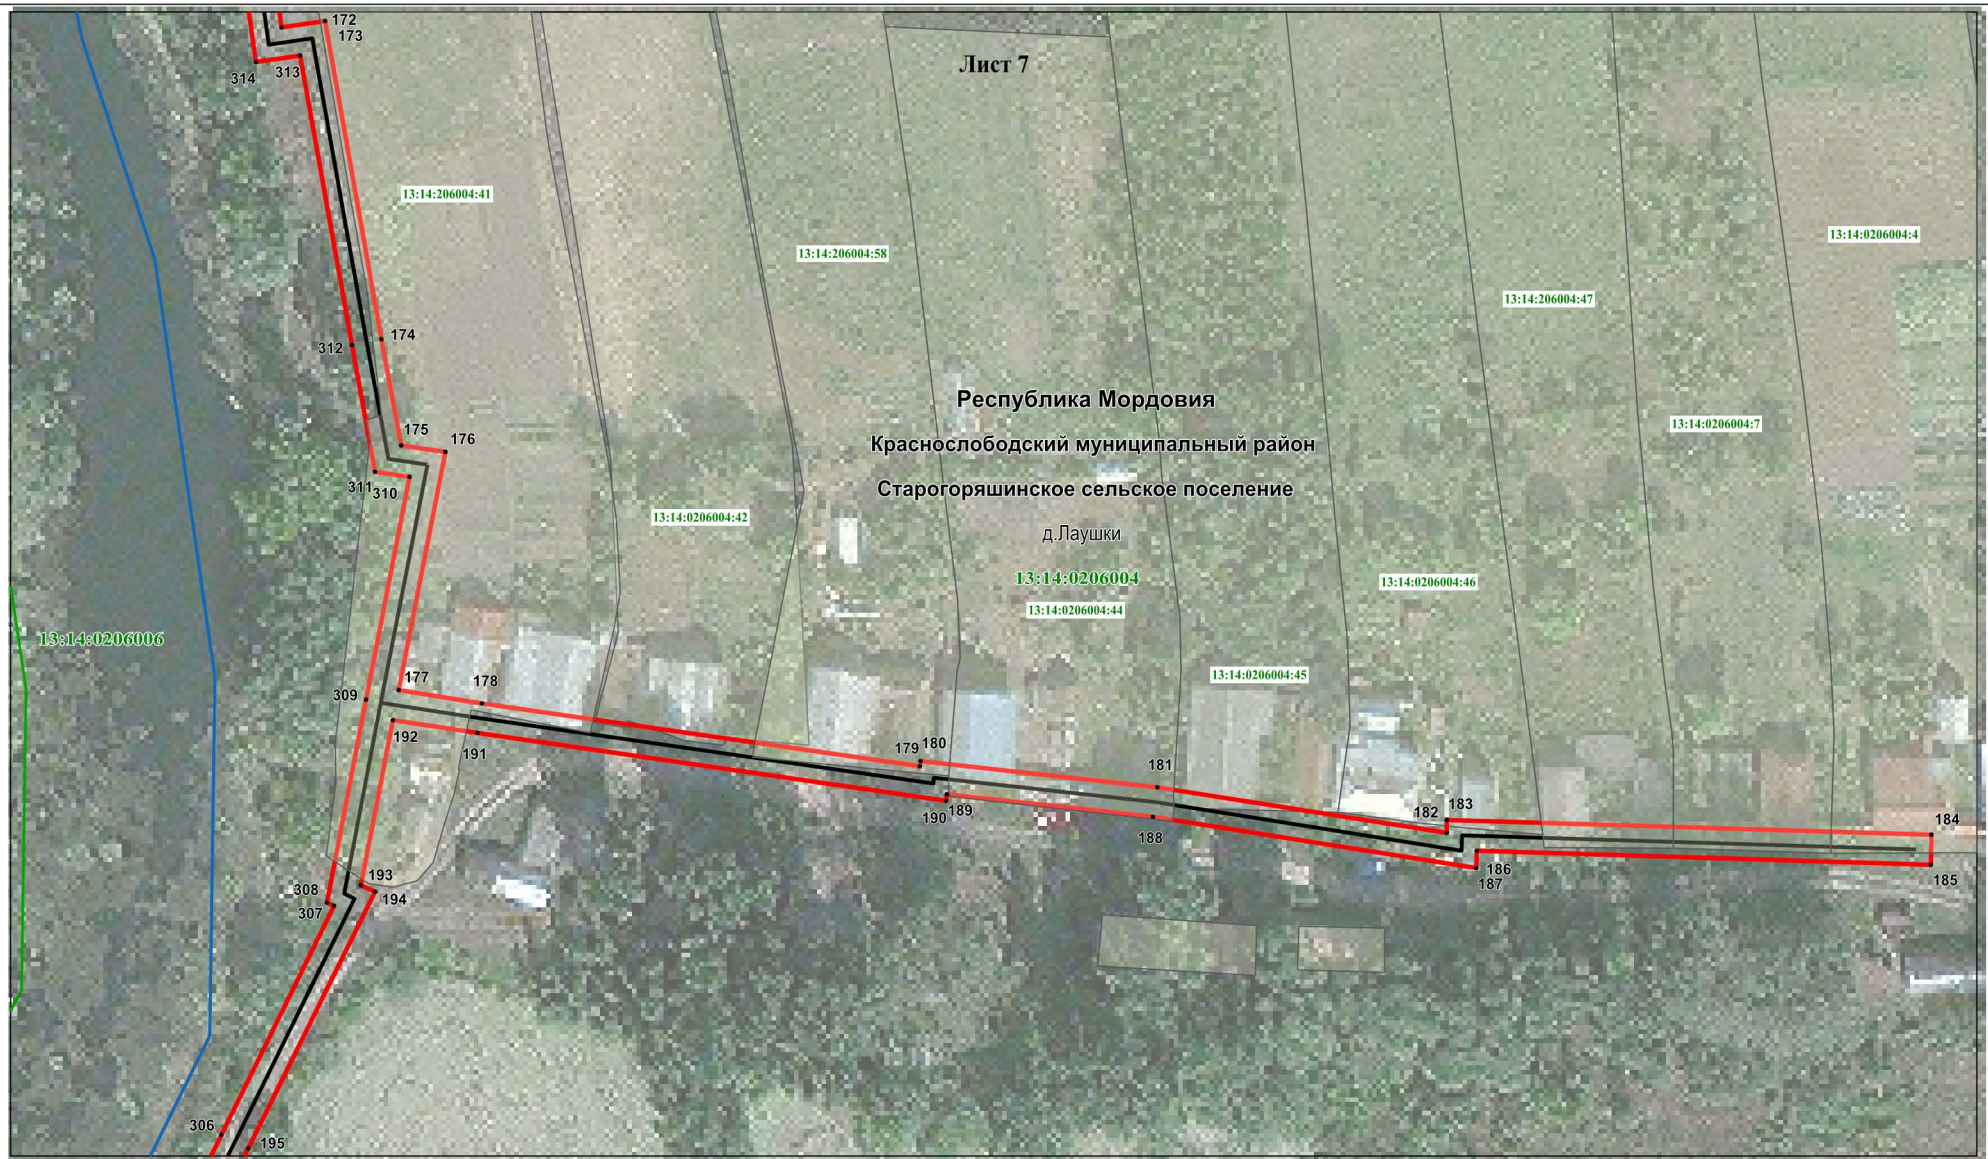


Масштаб 1 : 1000

Используемые условные знаки и обозначения приведены на отдельной странице в конце раздела

Раздел 4

Схема расположения границ публичного сервитута

План границ объекта

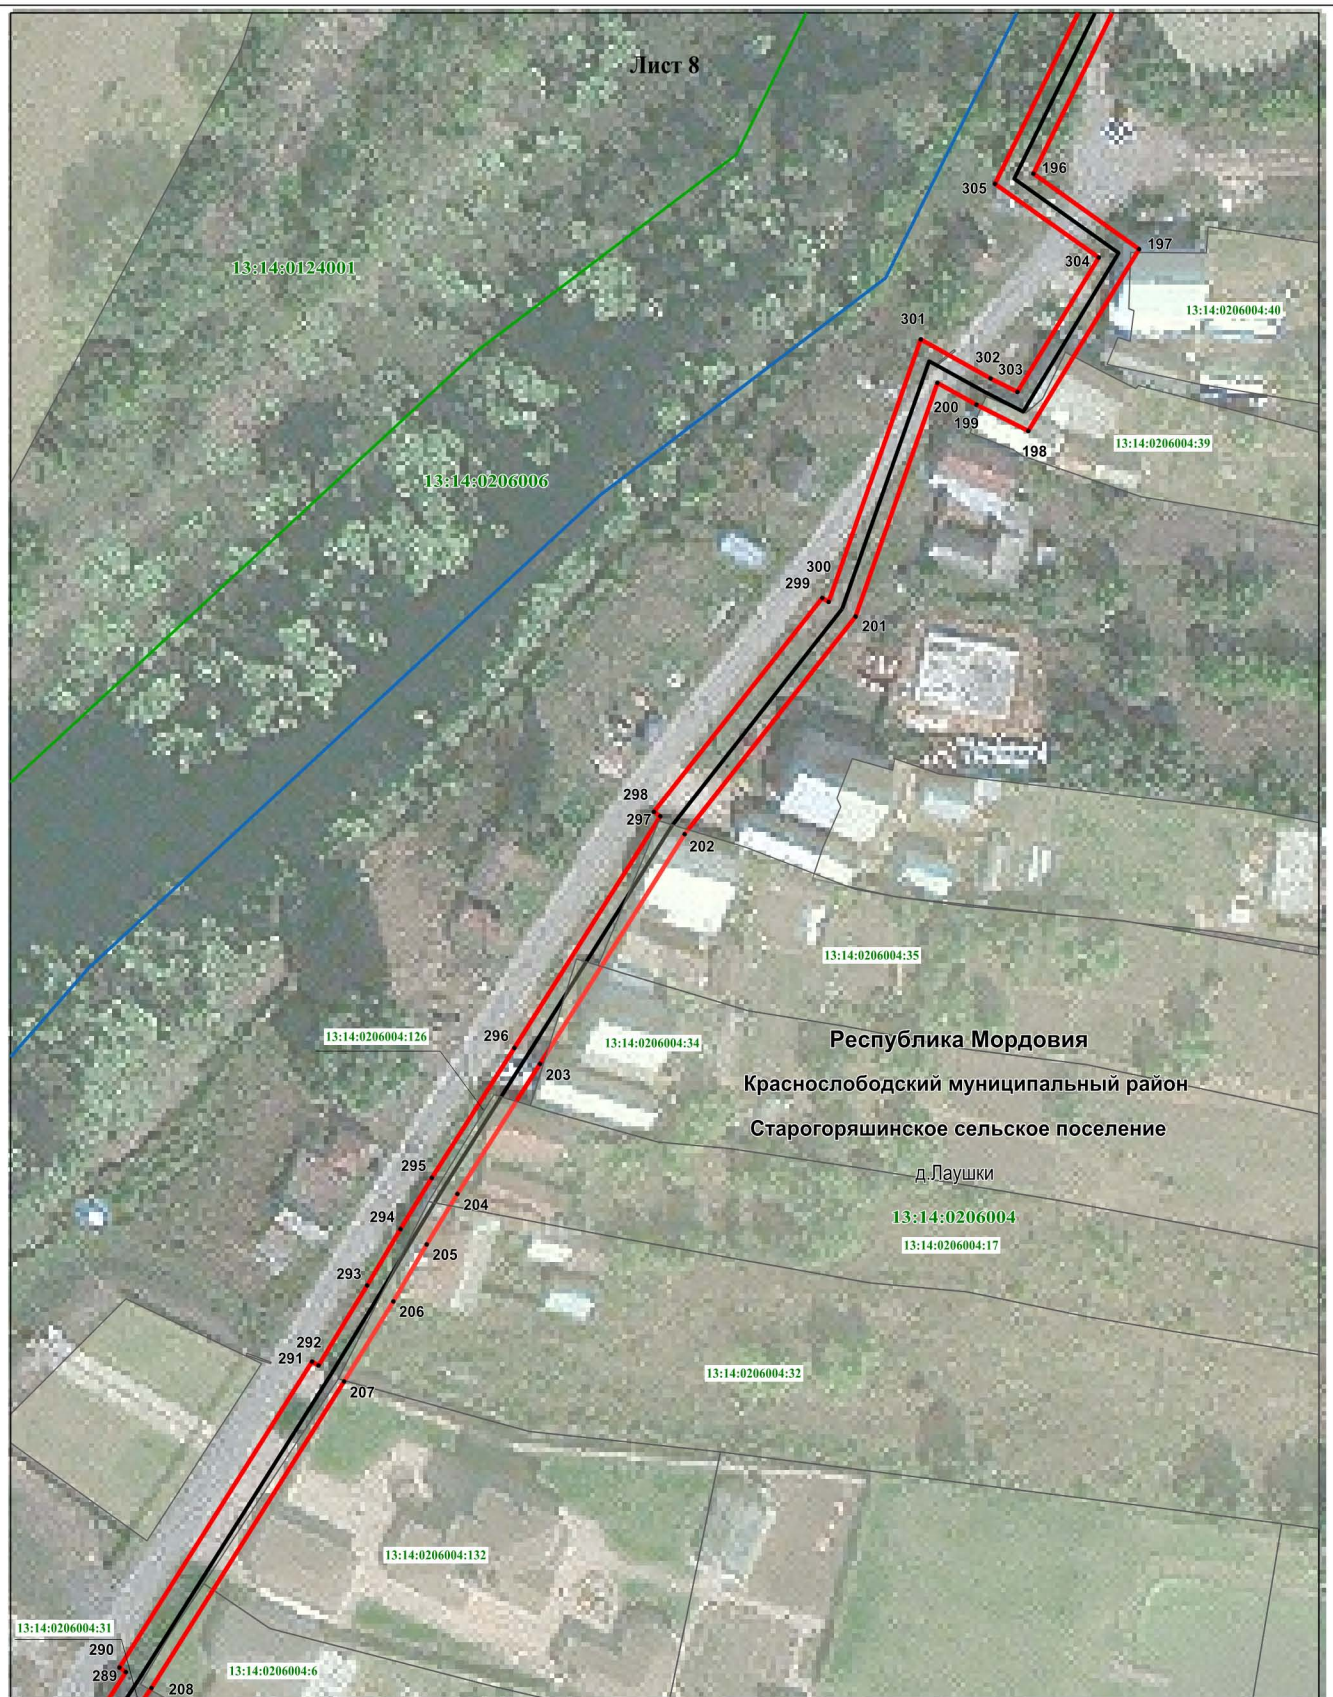


Масштаб 1 : 1000

Используемые условные знаки и обозначения приведены на отдельной странице в конце раздела

Раздел 4

Схема расположения границ публичного сервитута

План границ объекта

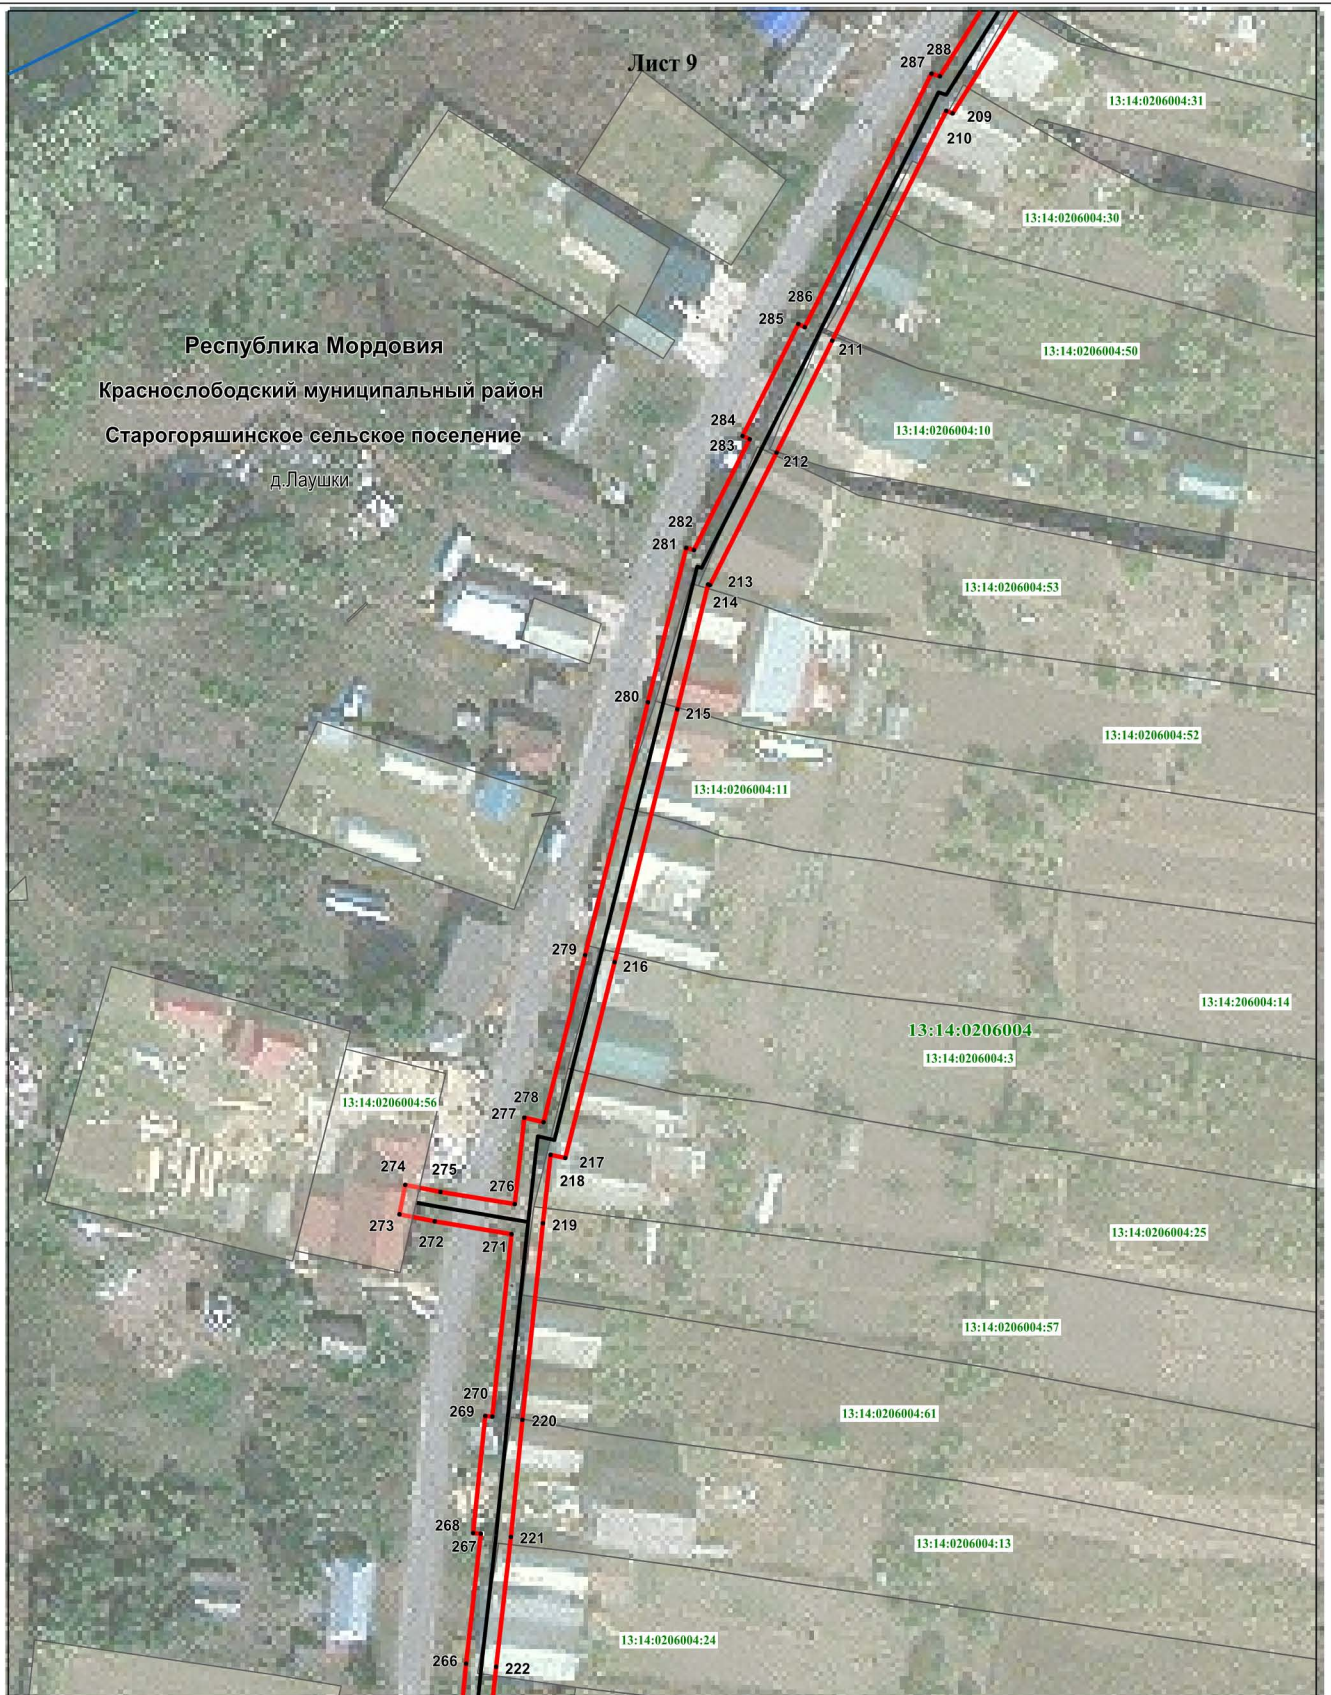


Масштаб 1 : 1000

Используемые условные знаки и обозначения приведены на отдельной странице в конце раздела

Раздел 4

Схема расположения границ публичного сервитута

План границ объекта

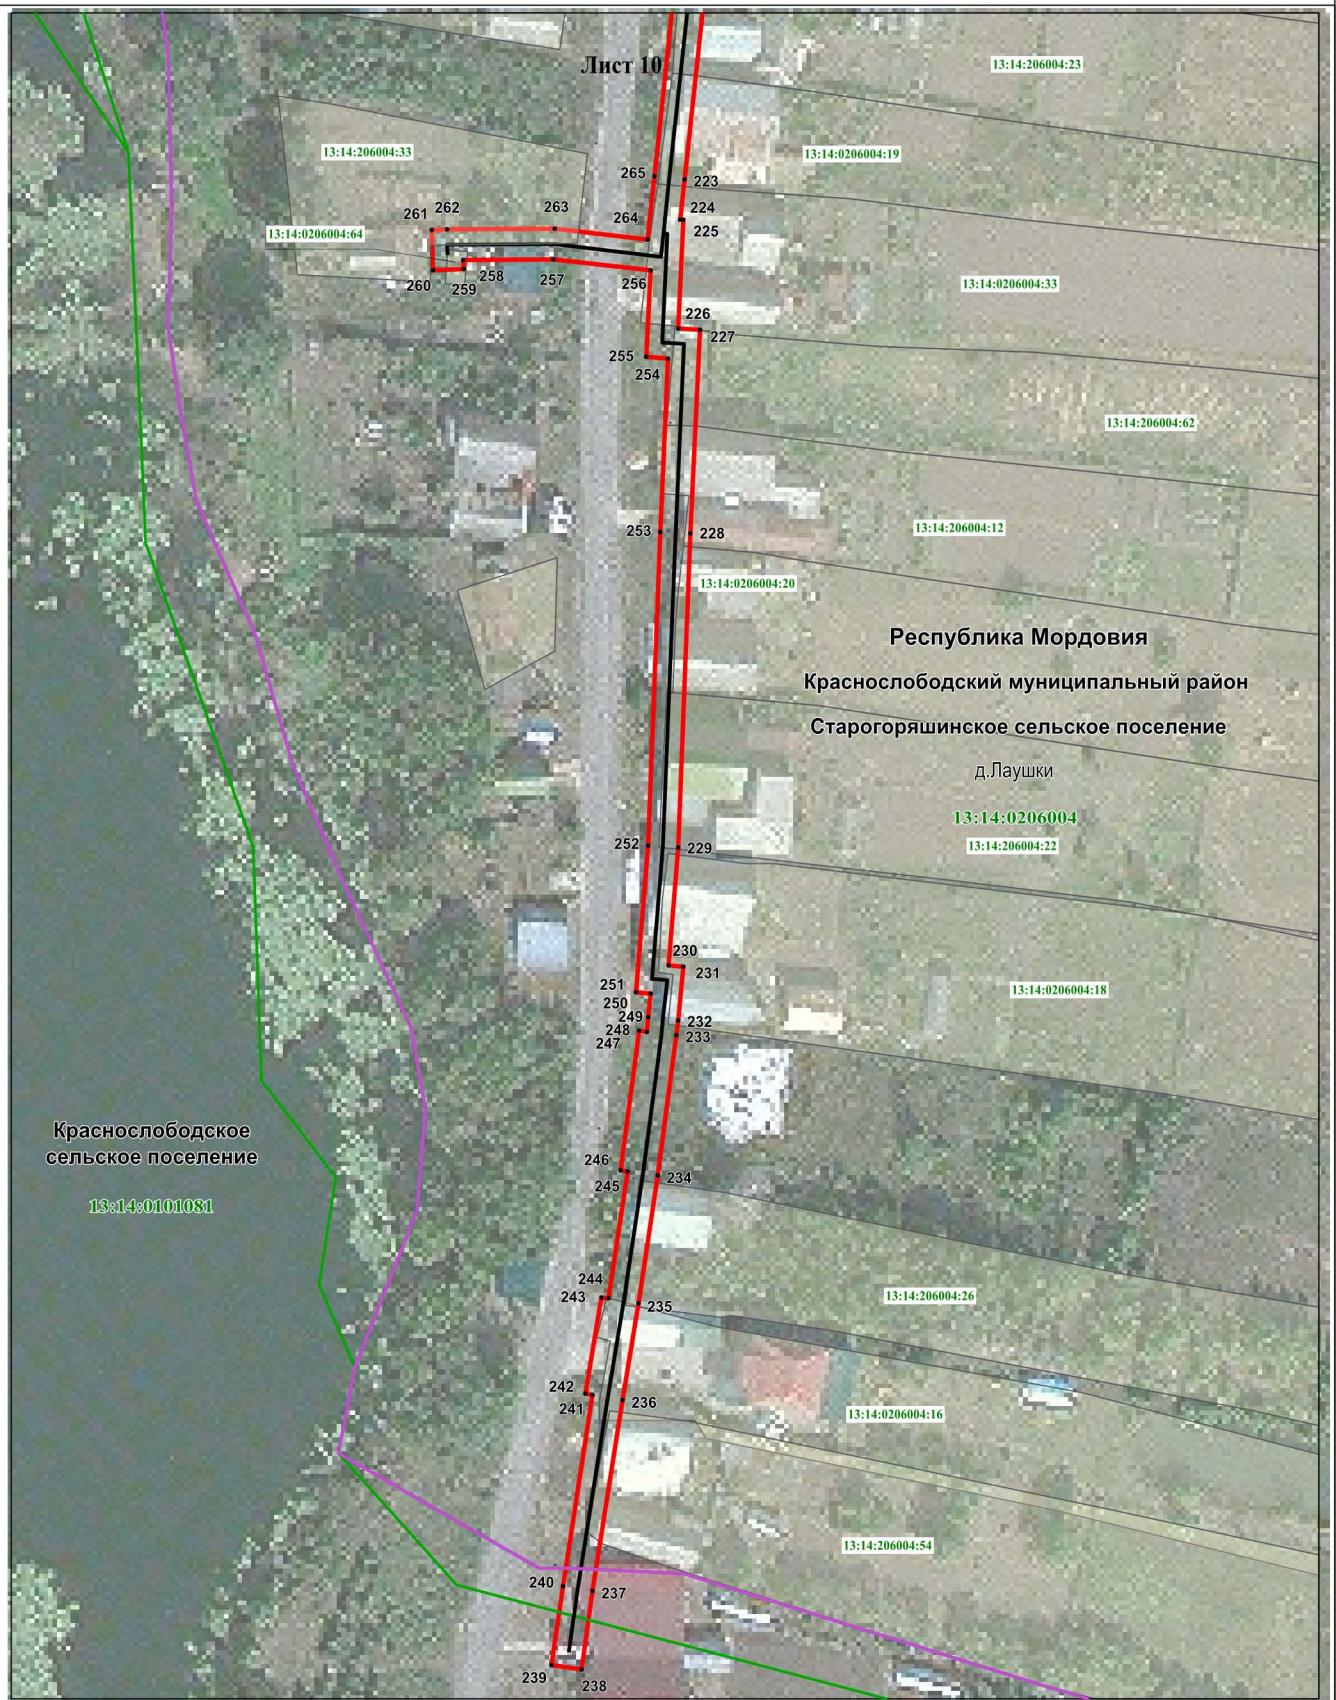

Масштаб 1 : 1000

Используемые условные знаки и обозначения приведены на отдельной странице в конце раздела

Используемые условные знаки и обозначения:

. 1

- характерная точка планируемой границы публичного сервитута



- планируемая граница публичного сервитута



- газопровод



- граница кадастрового квартала



- земельный участок, кадастровый номер

16:36:457567

- подпись кадастрового квартала

Республика Мордовия

- наименование субъекта РФ

Краснослободский муниципальный район

- наименование муниципального района

Старогоряшинское сельское поселение

- наименование сельского поселения

д.Лаушки

- наименование населенного пункта