

## ГРАФИЧЕСКОЕ ОПИСАНИЕ МЕСТОПОЛОЖЕНИЯ ГРАНИЦ

публичный сервитут на срок 49 лет в пользу ООО «ИНВЕСТ-ТРЕЙДХАУС»  
(ИНН: 7716799274, ОГРН: 1157746640270) в отношении земель и земельных участков в целях  
эксплуатации линейного объекта системы газоснабжения местного значения  
«Надземный газопровод высокого, среднего и низкого давления ПМК села Селищи»  
(наименование объекта, местоположение границ которого описано (далее - объект))

### Раздел 1

Сведения об объекте		
№ п/п	Характеристики объекта	Описание характеристик
1	2	3
1	Местоположение объекта	Республика Мордовия, Краснослободский район, Селищинское сельское поселение, с. Селищи
2	Площадь объекта +/- величина погрешности определения площади (P+/- Дельта P)	8876 кв.м ± 19 кв.м
3	Иные характеристики объекта	публичный сервитут на срок 49 лет в пользу ООО «ИНВЕСТ-ТРЕЙДХАУС» (ИНН: 7716799274, ОГРН: 1157746640270) в отношении земель и земельных участков в целях эксплуатации линейного объекта системы газоснабжения местного значения «Надземный газопровод высокого, среднего и низкого давления ПМК села Селищи» в соответствии со статьей 3.6 Федерального закона от 25.10.2001 № 137-ФЗ «О введении в действие Земельного кодекса Российской Федерации»

## Раздел 2

### Сведения о местоположении границ объекта

1. Система координат МСК-13, зона 1

2. Сведения о характерных точках границ объекта

Обозначение характерных точек границ	Координаты, м		Метод определения координат характерной точки	Средняя квадратическая погрешность положения характерной точки (M <sub>t</sub> ), м	Описание обозначения точки на местности (при наличии)
	X	Y			
1	2	3	4	5	6
Зона1(1)	-	-	-	-	-
1	424862.80	1181539.40	Аналитический метод	0.10	-
2	424862.60	1181543.40	Аналитический метод	0.10	-
3	424820.95	1181541.24	Аналитический метод	0.10	-
4	424781.98	1181539.58	Аналитический метод	0.10	-
5	424779.98	1181562.63	Аналитический метод	0.10	-
6	424779.46	1181567.87	Аналитический метод	0.10	-
7	424775.77	1181608.07	Аналитический метод	0.10	-
8	424772.50	1181650.81	Аналитический метод	0.10	-
9	424770.18	1181688.11	Аналитический метод	0.10	-
10	424770.17	1181698.28	Аналитический метод	0.10	-
11	424798.08	1181699.74	Аналитический метод	0.10	-
12	424797.88	1181703.74	Аналитический метод	0.10	-
13	424770.14	1181702.29	Аналитический метод	0.10	-
14	424770.13	1181702.93	Аналитический метод	0.10	-
15	424768.10	1181702.87	Аналитический метод	0.10	-
16	424765.60	1181702.80	Аналитический метод	0.10	-
17	424718.99	1181699.58	Аналитический метод	0.10	-
18	424718.96	1181700.16	Аналитический метод	0.10	-
19	424719.41	1181700.26	Аналитический метод	0.10	-
20	424717.77	1181726.03	Аналитический метод	0.10	-
21	424733.13	1181728.01	Аналитический метод	0.10	-
22	424732.61	1181731.97	Аналитический метод	0.10	-
23	424713.55	1181729.51	Аналитический метод	0.10	-
24	424715.21	1181703.38	Аналитический метод	0.10	-
25	424714.82	1181703.28	Аналитический метод	0.10	-
26	424714.99	1181699.32	Аналитический метод	0.10	-
27	424681.97	1181697.38	Аналитический метод	0.10	-
28	424673.32	1181696.93	Аналитический метод	0.10	-
29	424668.30	1181724.72	Аналитический метод	0.10	-
30	424655.89	1181723.65	Аналитический метод	0.10	-
31	424652.89	1181752.12	Аналитический метод	0.10	-
32	424652.88	1181753.21	Аналитический метод	0.10	-
33	424651.85	1181763.69	Аналитический метод	0.10	-
34	424651.70	1181765.23	Аналитический метод	0.10	-
35	424676.15	1181769.44	Аналитический метод	0.10	-
36	424675.16	1181780.84	Аналитический метод	0.10	-
37	424677.59	1181781.10	Аналитический метод	0.10	-
38	424677.23	1181784.98	Аналитический метод	0.10	-
39	424762.47	1181800.20	Аналитический метод	0.10	-
40	424795.82	1181805.98	Аналитический метод	0.10	-
41	424811.97	1181808.65	Аналитический метод	0.10	-
42	424832.48	1181812.17	Аналитический метод	0.10	-
43	424831.80	1181816.11	Аналитический метод	0.10	-
44	424811.30	1181812.59	Аналитический метод	0.10	-
45	424795.15	1181809.92	Аналитический метод	0.10	-
46	424761.77	1181804.14	Аналитический метод	0.10	-
47	424672.91	1181788.28	Аналитический метод	0.10	-

48	424673.25	1181784.66	Аналитический метод	0.10	–
49	424670.84	1181784.40	Аналитический метод	0.10	–
50	424671.85	1181772.76	Аналитический метод	0.10	–
51	424651.29	1181769.21	Аналитический метод	0.10	–
52	424650.85	1181773.59	Аналитический метод	0.10	–
53	424646.87	1181773.19	Аналитический метод	0.10	–
54	424647.34	1181768.53	Аналитический метод	0.10	–
55	424647.87	1181763.29	Аналитический метод	0.10	–
56	424648.74	1181754.47	Аналитический метод	0.10	–
57	424603.37	1181751.34	Аналитический метод	0.10	–
58	424581.88	1181749.70	Аналитический метод	0.10	–
59	424581.35	1181756.53	Аналитический метод	0.10	–
60	424553.55	1181753.10	Аналитический метод	0.10	–
61	424381.17	1181732.09	Аналитический метод	0.10	–
62	424375.41	1181731.49	Аналитический метод	0.10	–
63	424372.92	1181730.81	Аналитический метод	0.10	–
64	424373.98	1181726.95	Аналитический метод	0.10	–
65	424376.15	1181727.55	Аналитический метод	0.10	–
66	424381.61	1181728.11	Аналитический метод	0.10	–
67	424554.03	1181749.12	Аналитический метод	0.10	–
68	424577.69	1181752.05	Аналитический метод	0.10	–
69	424578.20	1181745.40	Аналитический метод	0.10	–
70	424603.65	1181747.35	Аналитический метод	0.10	–
71	424649.04	1181750.47	Аналитический метод	0.10	–
72	424652.33	1181719.33	Аналитический метод	0.10	–
73	424665.02	1181720.42	Аналитический метод	0.10	–
74	424670.00	1181692.75	Аналитический метод	0.10	–
75	424682.19	1181693.38	Аналитический метод	0.10	–
76	424717.21	1181695.44	Аналитический метод	0.10	–
77	424766.17	1181698.81	Аналитический метод	0.10	–
78	424766.18	1181687.99	Аналитический метод	0.10	–
79	424768.38	1181652.52	Аналитический метод	0.10	–
80	424741.36	1181650.58	Аналитический метод	0.10	–
81	424742.59	1181640.87	Аналитический метод	0.10	–
82	424709.41	1181637.19	Аналитический метод	0.10	–
83	424669.45	1181633.17	Аналитический метод	0.10	–
84	424669.85	1181629.19	Аналитический метод	0.10	–
85	424709.83	1181633.21	Аналитический метод	0.10	–
86	424747.07	1181637.35	Аналитический метод	0.10	–
87	424745.86	1181646.90	Аналитический метод	0.10	–
88	424768.66	1181648.54	Аналитический метод	0.10	–
89	424771.79	1181607.73	Аналитический метод	0.10	–
90	424772.54	1181599.54	Аналитический метод	0.10	–
91	424750.81	1181597.16	Аналитический метод	0.10	–
92	424721.41	1181594.92	Аналитический метод	0.10	–
93	424721.71	1181590.94	Аналитический метод	0.10	–
94	424751.17	1181593.18	Аналитический метод	0.10	–
95	424772.91	1181595.55	Аналитический метод	0.10	–
96	424775.48	1181567.49	Аналитический метод	0.10	–
97	424776.00	1181562.25	Аналитический метод	0.10	–
98	424777.99	1181539.38	Аналитический метод	0.10	–
99	424739.63	1181537.22	Аналитический метод	0.10	–
100	424720.05	1181535.87	Аналитический метод	0.10	–
101	424720.16	1181533.57	Аналитический метод	0.10	–
102	424715.88	1181533.18	Аналитический метод	0.10	–
103	424690.12	1181530.88	Аналитический метод	0.10	–
104	424690.48	1181526.90	Аналитический метод	0.10	–
105	424716.24	1181529.20	Аналитический метод	0.10	–
106	424724.34	1181529.93	Аналитический метод	0.10	–
107	424724.23	1181532.15	Аналитический метод	0.10	–
108	424739.87	1181533.22	Аналитический метод	0.10	–
109	424780.26	1181535.50	Аналитический метод	0.10	–
110	424821.14	1181537.24	Аналитический метод	0.10	–

1	424862.80	1181539.40	Аналитический метод	0.10	–
Зона1(2)	–	–	–	–	–
111	424348.59	1181809.89	Аналитический метод	0.10	–
112	424339.92	1181829.47	Аналитический метод	0.10	–
113	424332.53	1181826.25	Аналитический метод	0.10	–
114	424271.77	1181970.90	Аналитический метод	0.10	–
115	424245.70	1182035.70	Аналитический метод	0.10	–
116	424201.37	1182143.09	Аналитический метод	0.10	–
117	424213.65	1182148.22	Аналитический метод	0.10	–
118	424195.74	1182207.09	Аналитический метод	0.10	–
119	424171.29	1182283.89	Аналитический метод	0.10	–
120	424140.41	1182381.15	Аналитический метод	0.10	–
121	424084.29	1182366.80	Аналитический метод	0.10	–
122	424078.01	1182393.22	Аналитический метод	0.10	–
123	424072.49	1182393.12	Аналитический метод	0.10	–
124	424068.87	1182404.89	Аналитический метод	0.10	–
125	424053.18	1182398.92	Аналитический метод	0.10	–
126	424043.27	1182417.83	Аналитический метод	0.10	–
127	424036.49	1182414.12	Аналитический метод	0.10	–
128	424027.98	1182434.13	Аналитический метод	0.10	–
129	424024.30	1182432.57	Аналитический метод	0.10	–
130	424032.95	1182412.22	Аналитический метод	0.10	–
131	424024.73	1182408.01	Аналитический метод	0.10	–
132	424034.72	1182389.12	Аналитический метод	0.10	–
133	424041.54	1182392.62	Аналитический метод	0.10	–
134	424042.45	1182390.57	Аналитический метод	0.10	–
135	424066.31	1182399.63	Аналитический метод	0.10	–
136	424069.55	1182389.08	Аналитический метод	0.10	–
137	424074.87	1182389.16	Аналитический метод	0.10	–
138	424081.33	1182361.92	Аналитический метод	0.10	–
139	424137.75	1182376.33	Аналитический метод	0.10	–
140	424167.47	1182282.67	Аналитический метод	0.10	–
141	424191.92	1182205.89	Аналитический метод	0.10	–
142	424208.77	1182150.52	Аналитический метод	0.10	–
143	424196.15	1182145.25	Аналитический метод	0.10	–
144	424241.99	1182034.20	Аналитический метод	0.10	–
145	424268.06	1181969.39	Аналитический метод	0.10	–
146	424328.87	1181824.63	Аналитический метод	0.10	–
147	424320.81	1181821.01	Аналитический метод	0.10	–
148	424329.32	1181801.45	Аналитический метод	0.10	–
111	424348.59	1181809.89	Аналитический метод	0.10	–

3. Сведения о характерных точках части (частей) границы объекта


Обозначение характерных точек части границы	Координаты, м		Метод определения координат характерной точки	Средняя квадратическая погрешность положения характерной точки (M <sub>t</sub> ), м	Описание обозначения точки на местности (при наличии)
	X	Y			
1	2	3	4	5	6
–	–	–	–	–	–



## Раздел 4

### Схема расположения границ публичного сервитута

#### Обзорная схема расположения

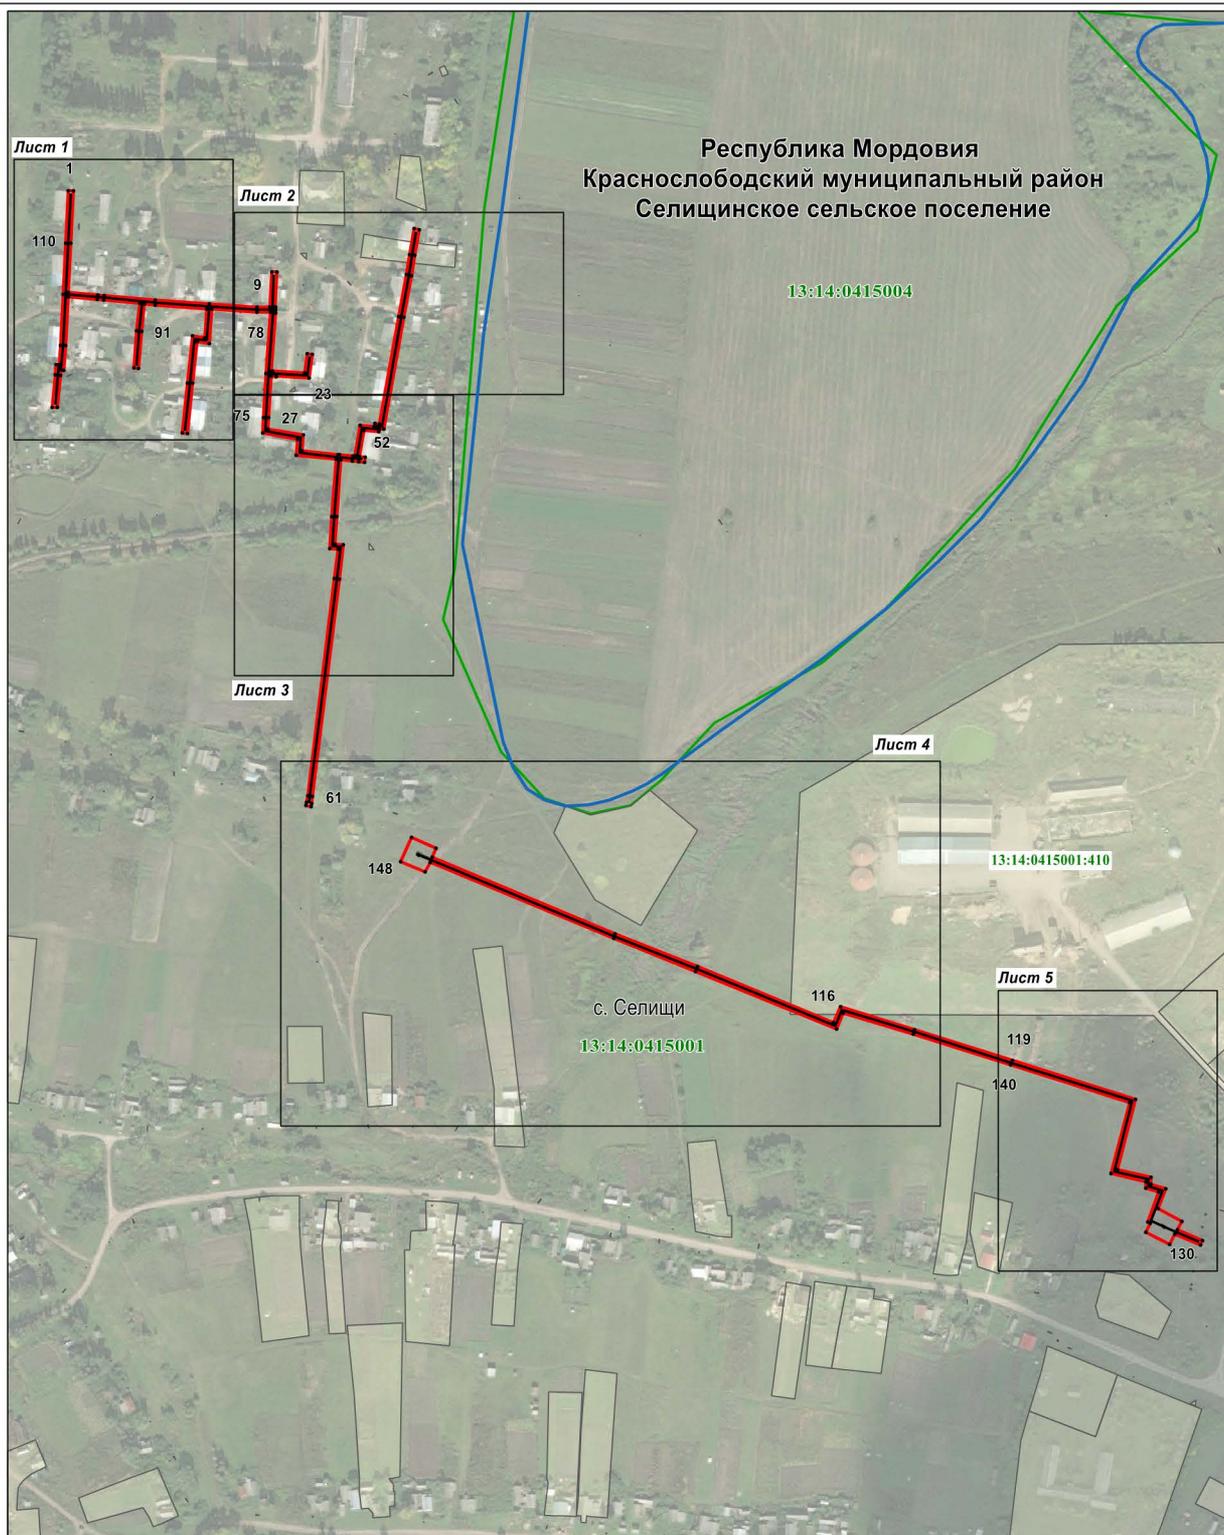


Масштаб 1 : 6000

Используемые условные знаки и обозначения приведены на отдельной странице в конце раздела.

Раздел 4

Схема расположения границ публичного сервитута

Лист 1

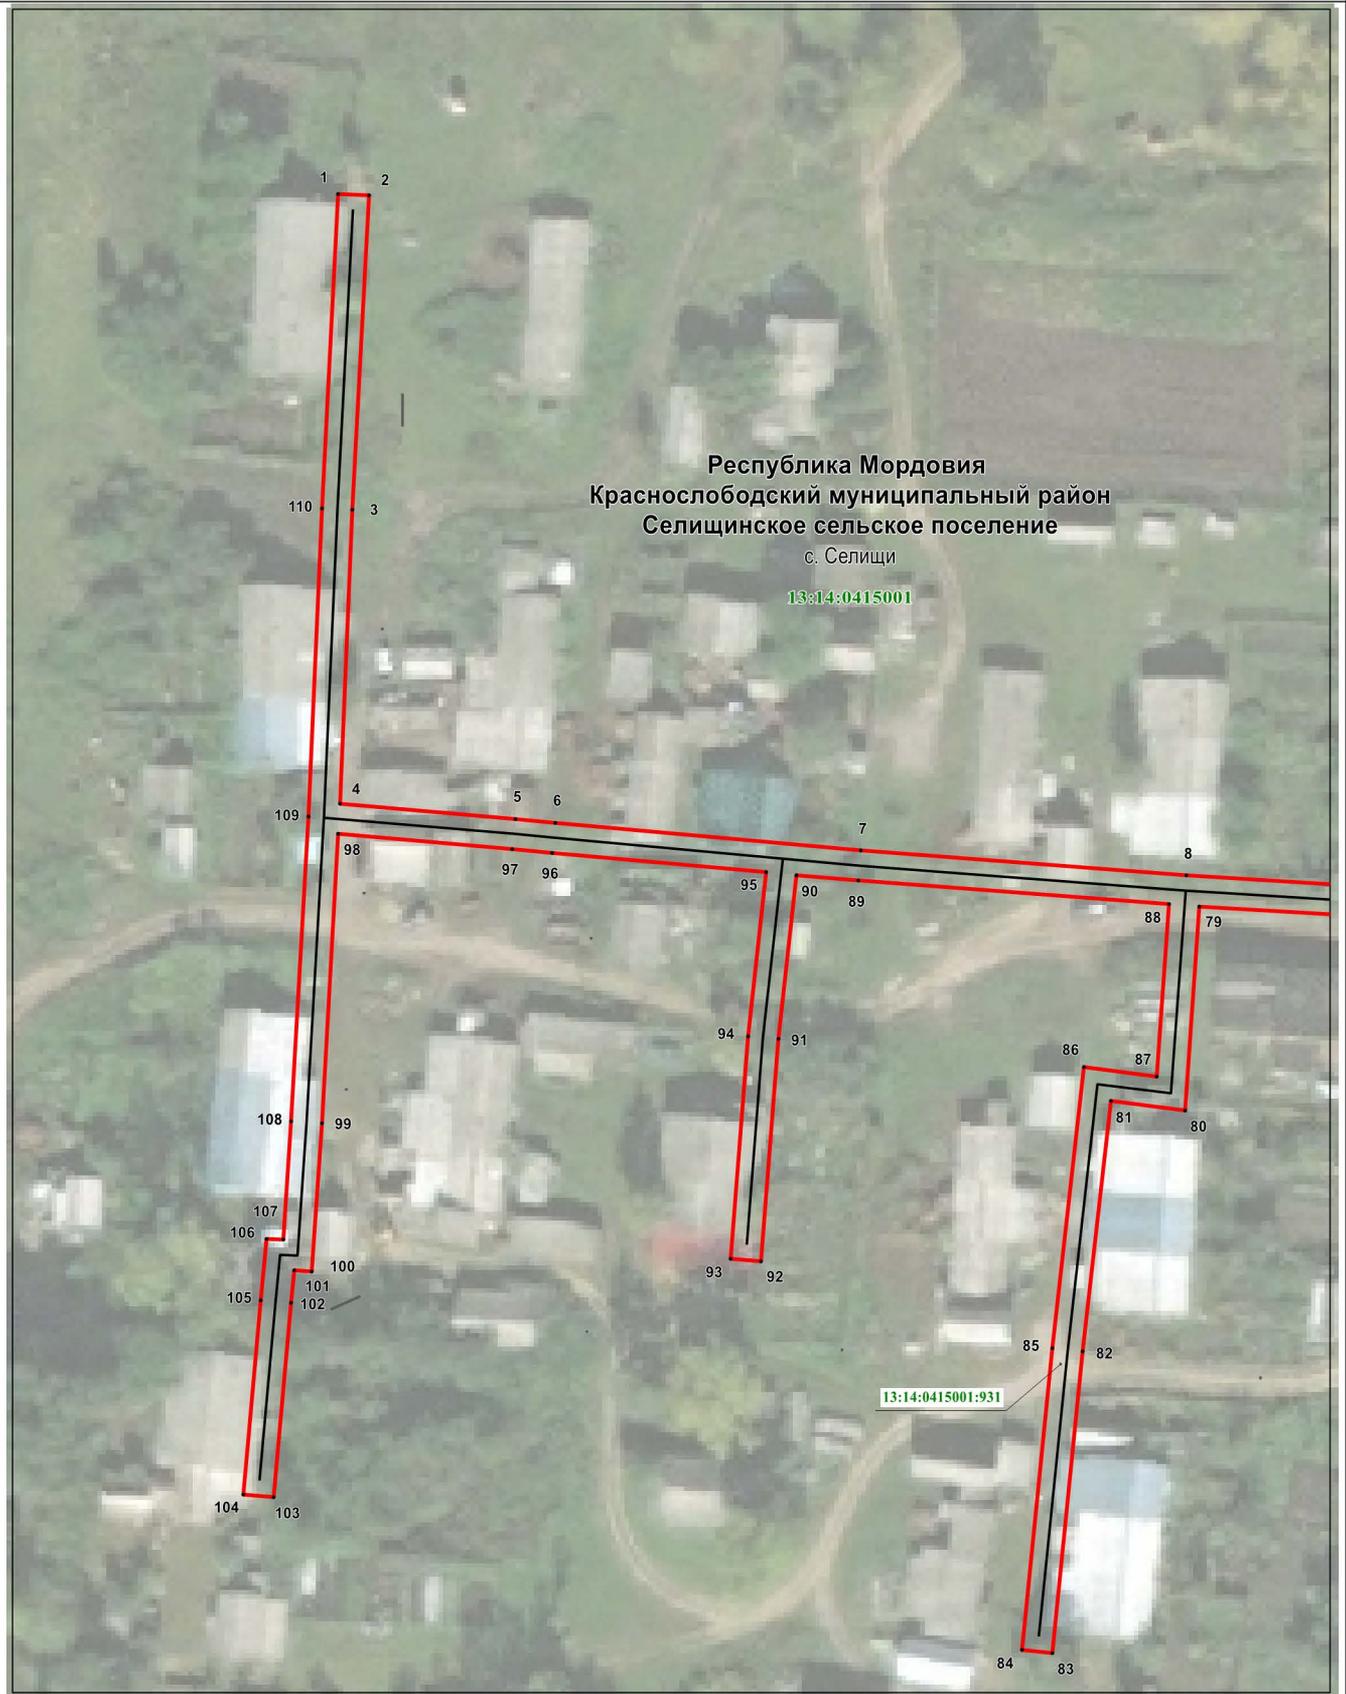


Масштаб 1 : 1000

Используемые условные знаки и обозначения приведены на отдельной странице в конце раздела.

Раздел 4

Схема расположения границ публичного сервитута

Лист 2

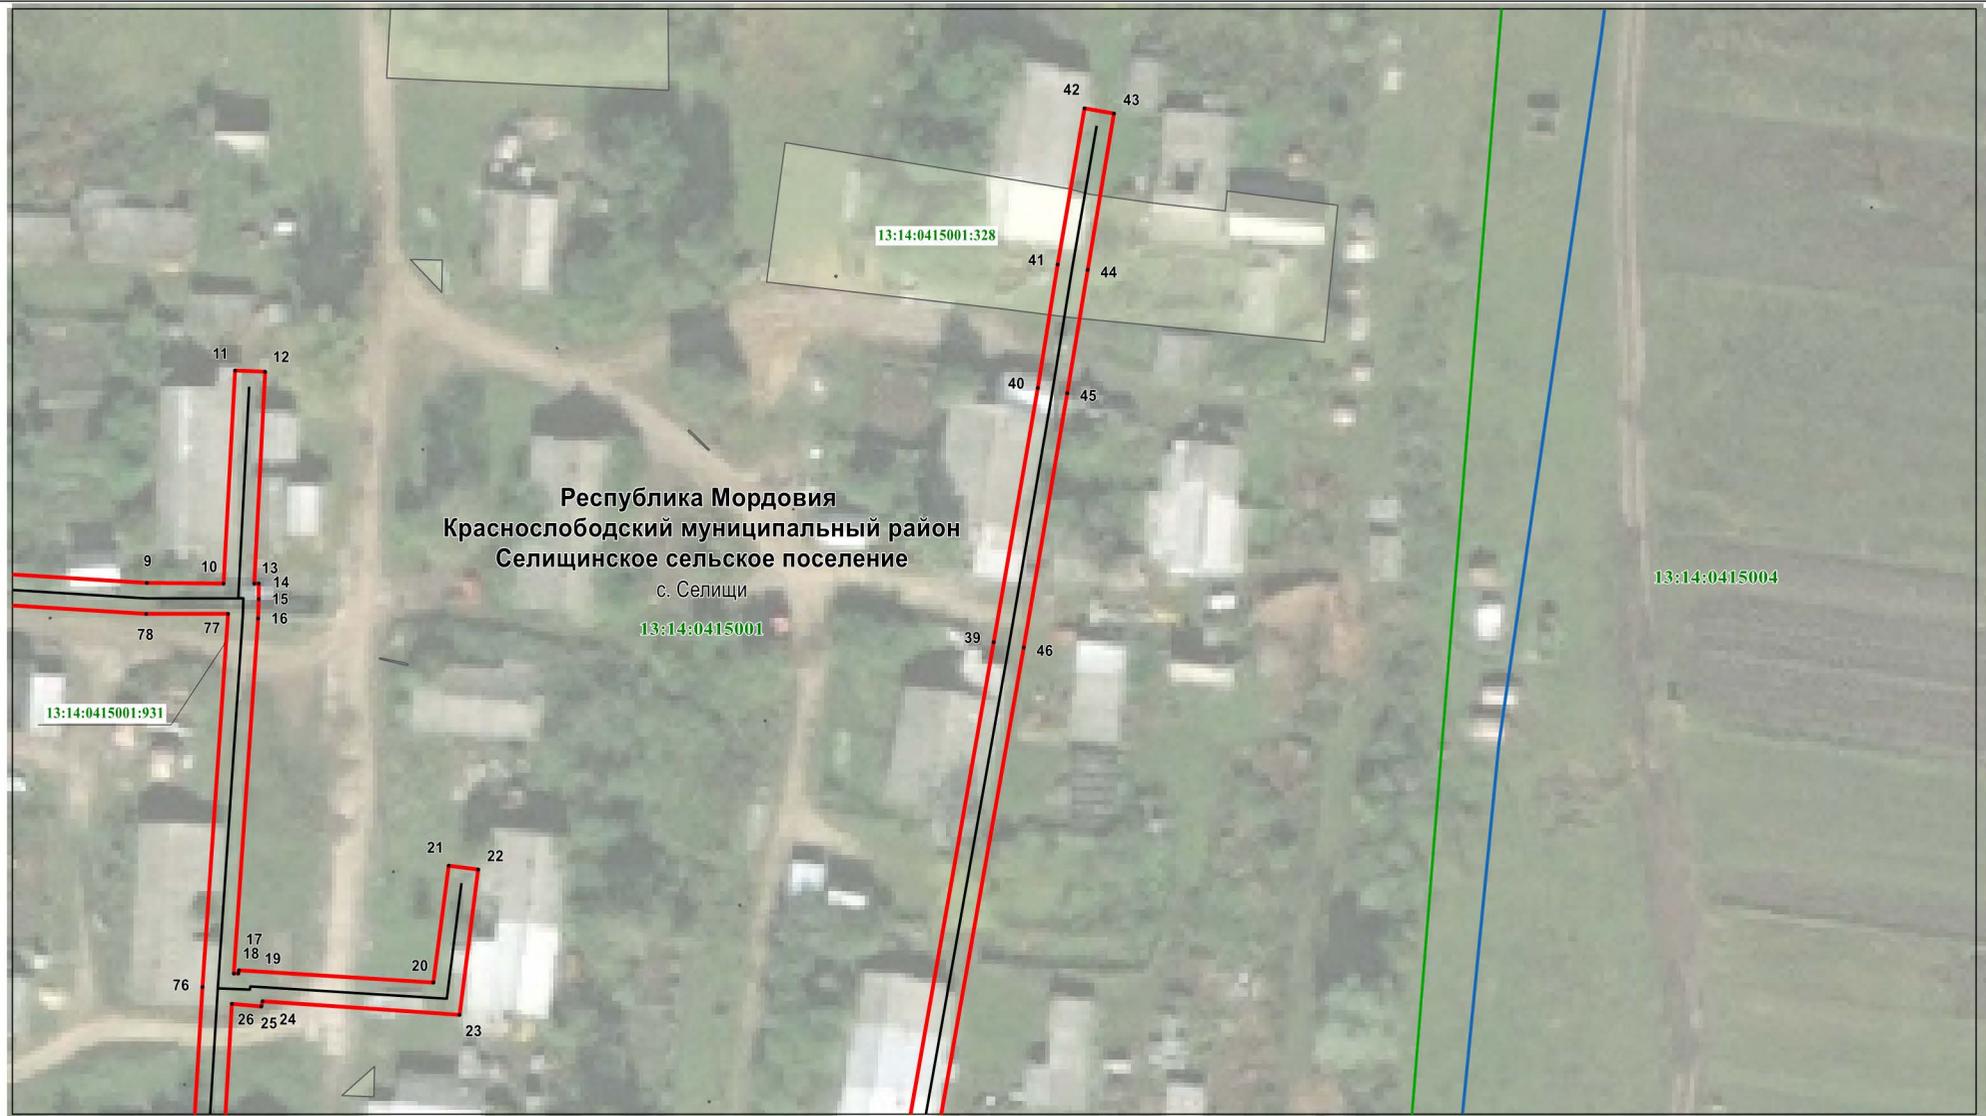


Используемые условные знаки и обозначения приведены на отдельной странице в конце раздела.

## Раздел 4

### Схема расположения границ публичного сервитута

Лист 3

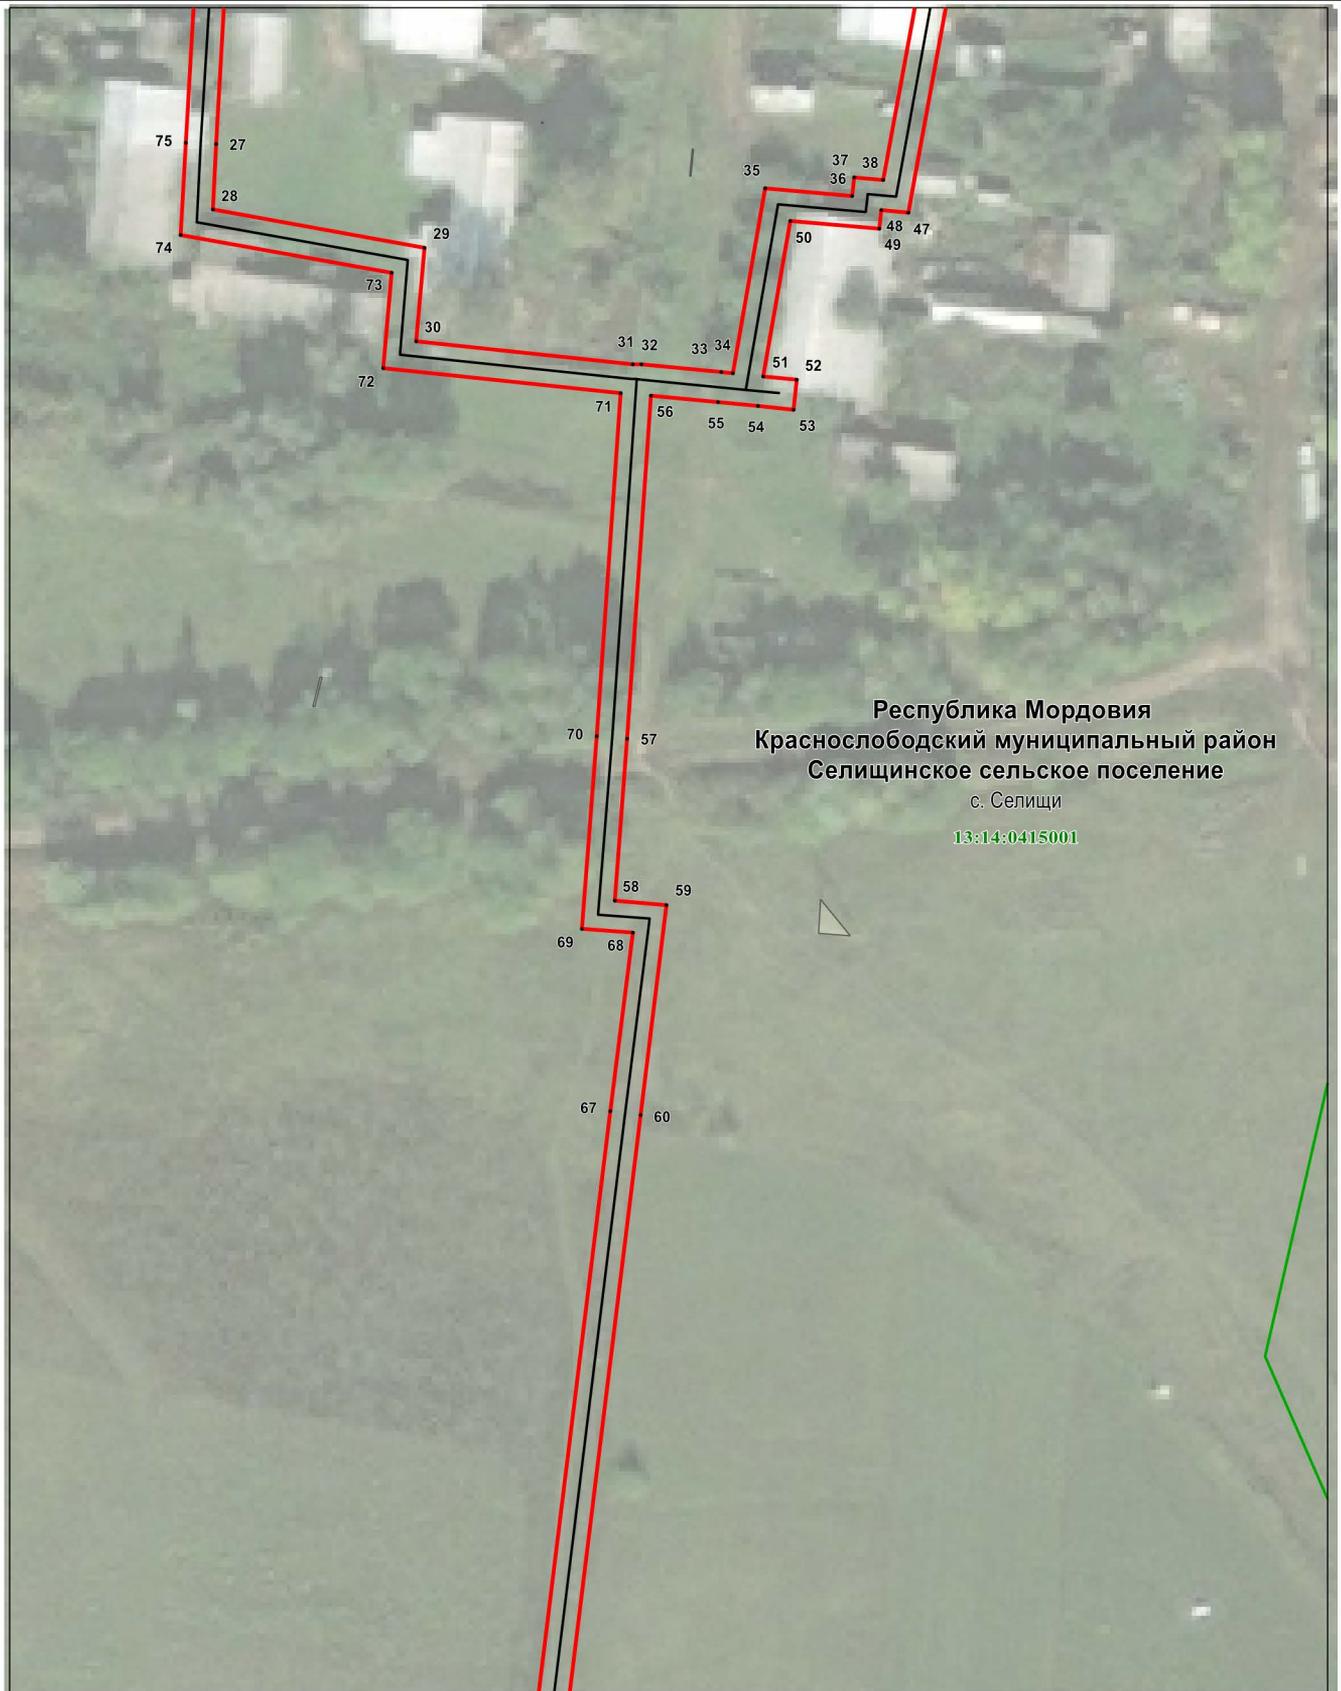


Масштаб 1 : 1000

Используемые условные знаки и обозначения приведены на отдельной странице в конце раздела.

## Раздел 4

### Схема расположения границ публичного сервитута

Лист 4

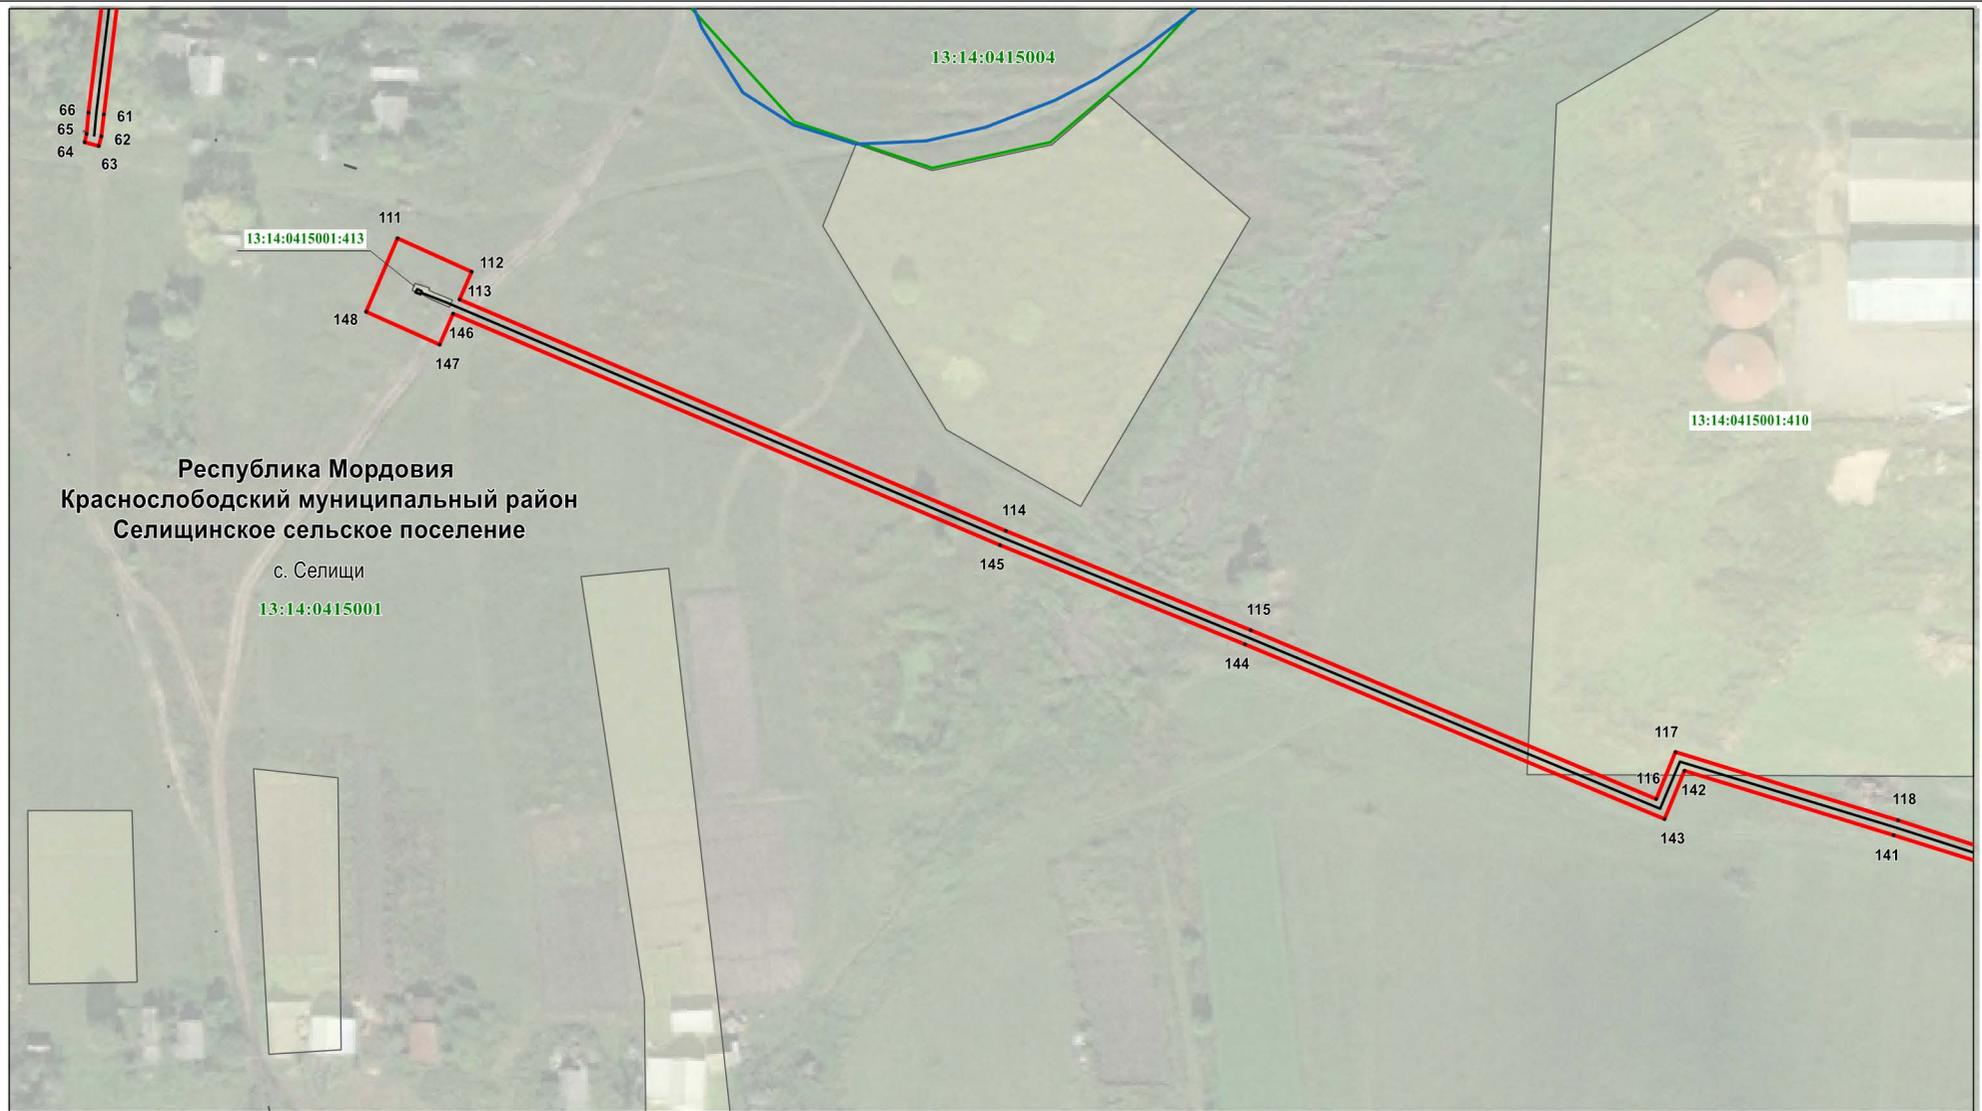

Используемые условные знаки и обозначения приведены на отдельной странице в конце раздела.

Раздел 4

Схема расположения границ публичного сервитута

Лист 5



Масштаб 1 : 1000

Используемые условные знаки и обозначения приведены на отдельной странице в конце раздела.

## Раздел 4

### Схема расположения границ публичного сервитута

#### Используемые условные знаки и обозначения:

	- характерная точка планируемой границы публичного сервитута
	- планируемая граница публичного сервитута
	- газопровод
	- газорегуляторный пункт
	- граница населённого пункта
	- граница кадастрового квартала
	- земельный участок, кадастровый номер
	- подпись кадастрового квартала
<b>Республика Мордовия</b>	- наименование субъекта РФ
<b>Краснослободский муниципальный район</b>	- наименование муниципального района
<b>Селищинское сельское поселение</b>	- наименование сельского поселения
с. Селищи	- наименование населённого пункта