

## ГРАФИЧЕСКОЕ ОПИСАНИЕ МЕСТОПОЛОЖЕНИЯ ГРАНИЦ

публичный сервитут на срок 49 лет в пользу ООО «ИНВЕСТ-ТРЕЙДХАУС» (ИНН: 7716799274, ОГРН: 1157746640270) в отношении земель и земельных участков в целях эксплуатации линейного объекта системы газоснабжения местного значения «Надземный газопровод низкого давления деревня Желтоногово»  
(наименование объекта, местоположение границ которого описано (далее - объект))

### Раздел 1

Сведения об объекте		
№ п/п	Характеристики объекта	Описание характеристик
1	2	3
1	Местоположение объекта	Республика Мордовия, Краснослободский район, Красноподгорное сельское поселение, д. Желтоногово
2	Площадь объекта +/- величина погрешности определения площади (Р+/- Дельта Р)	10426 кв.м ± 24 кв.м
3	Иные характеристики объекта	публичный сервитут на срок 49 лет в пользу ООО «ИНВЕСТ-ТРЕЙДХАУС» (ИНН: 7716799274, ОГРН: 1157746640270) в отношении земель и земельных участков в целях эксплуатации линейного объекта системы газоснабжения местного значения «Надземный газопровод низкого давления деревня Желтоногово» в соответствии со статьей 3.6 Федерального закона от 25.10.2001 № 137-ФЗ «О введении в действие Земельного кодекса Российской Федерации»

## Раздел 2

Сведения о местоположении границ объекта					
1. Система координат <u>МСК-13, зона 1</u>					
2. Сведения о характерных точках границ объекта					
Обозначение характерных точек границ	Координаты, м		Метод определения координат характерной точки	Средняя квадратическая погрешность положения характерной точки (M <sub>t</sub> ), м	Описание обозначения точки на местности (при наличии)
	X	Y			
1	2	3	4	5	6
1	425029.98	1199105.33	Аналитический метод	0.10	–
2	425016.29	1199158.71	Аналитический метод	0.10	–
3	425010.01	1199185.34	Аналитический метод	0.10	–
4	425002.64	1199237.43	Аналитический метод	0.10	–
5	424998.68	1199236.87	Аналитический метод	0.10	–
6	425005.78	1199186.69	Аналитический метод	0.10	–
7	424978.19	1199183.04	Аналитический метод	0.10	–
8	424972.31	1199169.33	Аналитический метод	0.10	–
9	424971.77	1199167.23	Аналитический метод	0.10	–
10	424941.61	1199166.11	Аналитический метод	0.10	–
11	424934.33	1199165.91	Аналитический метод	0.10	–
12	424910.36	1199165.61	Аналитический метод	0.10	–
13	424910.36	1199165.86	Аналитический метод	0.10	–
14	424895.34	1199168.38	Аналитический метод	0.10	–
15	424847.01	1199179.73	Аналитический метод	0.10	–
16	424846.81	1199179.33	Аналитический метод	0.10	–
17	424809.02	1199195.47	Аналитический метод	0.10	–
18	424785.49	1199206.79	Аналитический метод	0.10	–
19	424778.76	1199220.35	Аналитический метод	0.10	–
20	424777.49	1199226.38	Аналитический метод	0.10	–
21	424776.23	1199233.35	Аналитический метод	0.10	–
22	424730.08	1199235.31	Аналитический метод	0.10	–
23	424694.84	1199237.89	Аналитический метод	0.10	–
24	424644.95	1199236.41	Аналитический метод	0.10	–
25	424636.87	1199236.07	Аналитический метод	0.10	–
26	424586.23	1199233.38	Аналитический метод	0.10	–
27	424581.69	1199238.93	Аналитический метод	0.10	–
28	424523.25	1199236.80	Аналитический метод	0.10	–
29	424491.65	1199236.05	Аналитический метод	0.10	–
30	424491.46	1199237.83	Аналитический метод	0.10	–
31	424491.34	1199239.02	Аналитический метод	0.10	–
32	424491.30	1199239.44	Аналитический метод	0.10	–
33	424490.96	1199242.42	Аналитический метод	0.10	–
34	424469.97	1199235.57	Аналитический метод	0.10	–
35	424420.75	1199214.99	Аналитический метод	0.10	–
36	424370.05	1199189.99	Аналитический метод	0.10	–
37	424370.89	1199188.29	Аналитический метод	0.10	–
38	424357.74	1199180.70	Аналитический метод	0.10	–
39	424355.86	1199184.02	Аналитический метод	0.10	–
40	424324.12	1199170.07	Аналитический метод	0.10	–
41	424325.36	1199168.05	Аналитический метод	0.10	–
42	424311.36	1199162.45	Аналитический метод	0.10	–
43	424258.31	1199133.04	Аналитический метод	0.10	–
44	424205.03	1199101.13	Аналитический метод	0.10	–
45	424200.67	1199098.06	Аналитический метод	0.10	–
46	424160.06	1199074.23	Аналитический метод	0.10	–
47	424162.69	1199070.32	Аналитический метод	0.10	–
48	424157.51	1199067.04	Аналитический метод	0.10	–
49	424155.25	1199069.99	Аналитический метод	0.10	–
50	424121.74	1199048.77	Аналитический метод	0.10	–

51	424090.20	1199029.14	Аналитический метод	0.10	–
52	424093.92	1199023.33	Аналитический метод	0.10	–
53	424081.20	1199015.58	Аналитический метод	0.10	–
54	424060.89	1199002.98	Аналитический метод	0.10	–
55	424039.50	1198989.09	Аналитический метод	0.10	–
56	424017.42	1198975.83	Аналитический метод	0.10	–
57	423994.45	1198961.51	Аналитический метод	0.10	–
58	423992.54	1198964.32	Аналитический метод	0.10	–
59	423943.25	1198931.70	Аналитический метод	0.10	–
60	423903.73	1198908.49	Аналитический метод	0.10	–
61	423900.83	1198911.86	Аналитический метод	0.10	–
62	423892.85	1198905.91	Аналитический метод	0.10	–
63	423881.08	1198890.78	Аналитический метод	0.10	–
64	423860.56	1198867.04	Аналитический метод	0.10	–
65	423863.58	1198864.42	Аналитический метод	0.10	–
66	423884.21	1198888.28	Аналитический метод	0.10	–
67	423895.69	1198903.05	Аналитический метод	0.10	–
68	423900.23	1198906.42	Аналитический метод	0.10	–
69	423902.87	1198903.36	Аналитический метод	0.10	–
70	423945.45	1198928.36	Аналитический метод	0.10	–
71	423991.46	1198958.80	Аналитический метод	0.10	–
72	423993.31	1198956.07	Аналитический метод	0.10	–
73	424019.54	1198972.43	Аналитический метод	0.10	–
74	424041.62	1198985.69	Аналитический метод	0.10	–
75	424063.07	1198999.62	Аналитический метод	0.10	–
76	424083.28	1199012.16	Аналитический метод	0.10	–
77	424099.50	1199022.05	Аналитический метод	0.10	–
78	424095.76	1199027.88	Аналитический метод	0.10	–
79	424123.86	1199045.39	Аналитический метод	0.10	–
80	424154.29	1199064.65	Аналитический метод	0.10	–
81	424156.55	1199061.70	Аналитический метод	0.10	–
82	424168.31	1199069.14	Аналитический метод	0.10	–
83	424165.76	1199072.93	Аналитический метод	0.10	–
84	424202.83	1199094.70	Аналитический метод	0.10	–
85	424207.21	1199097.77	Аналитический метод	0.10	–
86	424260.31	1199129.58	Аналитический метод	0.10	–
87	424313.08	1199158.83	Аналитический метод	0.10	–
88	424331.26	1199166.11	Аналитический метод	0.10	–
89	424329.94	1199168.25	Аналитический метод	0.10	–
90	424354.16	1199178.90	Аналитический метод	0.10	–
91	424356.26	1199175.22	Аналитический метод	0.10	–
92	424376.13	1199186.71	Аналитический метод	0.10	–
93	424375.41	1199188.17	Аналитический метод	0.10	–
94	424422.41	1199211.35	Аналитический метод	0.10	–
95	424471.37	1199231.81	Аналитический метод	0.10	–
96	424487.51	1199237.09	Аналитический метод	0.10	–
97	424487.87	1199233.80	Аналитический метод	0.10	–
98	424489.53	1199223.85	Аналитический метод	0.10	–
99	424491.74	1199211.03	Аналитический метод	0.10	–
100	424492.40	1199208.52	Аналитический метод	0.10	–
101	424491.76	1199208.34	Аналитический метод	0.10	–
102	424491.90	1199207.86	Аналитический метод	0.10	–
103	424460.55	1199196.49	Аналитический метод	0.10	–
104	424459.24	1199199.83	Аналитический метод	0.10	–
105	424438.07	1199191.41	Аналитический метод	0.10	–
106	424439.62	1199187.90	Аналитический метод	0.10	–
107	424419.84	1199179.17	Аналитический метод	0.10	–
108	424418.45	1199182.19	Аналитический метод	0.10	–
109	424398.65	1199173.11	Аналитический метод	0.10	–
110	424400.33	1199169.55	Аналитический метод	0.10	–
111	424370.59	1199156.87	Аналитический метод	0.10	–
112	424338.97	1199142.92	Аналитический метод	0.10	–
113	424334.71	1199146.28	Аналитический метод	0.10	–
114	424308.94	1199132.83	Аналитический метод	0.10	–
115	424300.71	1199128.00	Аналитический метод	0.10	–
116	424302.80	1199124.53	Аналитический метод	0.10	–
117	424298.45	1199122.14	Аналитический метод	0.10	–

118	424281.79	1199112.44	Аналитический метод	0.10	–
119	424257.47	1199098.29	Аналитический метод	0.10	–
120	424256.96	1199099.14	Аналитический метод	0.10	–
121	424239.31	1199088.74	Аналитический метод	0.10	–
122	424239.81	1199087.88	Аналитический метод	0.10	–
123	424186.58	1199055.45	Аналитический метод	0.10	–
124	424186.07	1199056.31	Аналитический метод	0.10	–
125	424168.30	1199045.87	Аналитический метод	0.10	–
126	424168.80	1199045.01	Аналитический метод	0.10	–
127	424121.36	1199011.67	Аналитический метод	0.10	–
128	424081.85	1198983.34	Аналитический метод	0.10	–
129	424077.80	1198980.45	Аналитический метод	0.10	–
130	424078.49	1198979.49	Аналитический метод	0.10	–
131	424062.11	1198966.26	Аналитический метод	0.10	–
132	424061.19	1198967.43	Аналитический метод	0.10	–
133	424036.72	1198949.62	Аналитический метод	0.10	–
134	424034.58	1198952.04	Аналитический метод	0.10	–
135	424012.11	1198934.57	Аналитический метод	0.10	–
136	424013.00	1198933.19	Аналитический метод	0.10	–
137	423989.79	1198916.98	Аналитический метод	0.10	–
138	423984.49	1198924.38	Аналитический метод	0.10	–
139	423963.45	1198908.83	Аналитический метод	0.10	–
140	423943.78	1198893.17	Аналитический метод	0.10	–
141	423938.10	1198900.29	Аналитический метод	0.10	–
142	423923.33	1198886.14	Аналитический метод	0.10	–
143	423905.87	1198868.05	Аналитический метод	0.10	–
144	423904.02	1198868.81	Аналитический метод	0.10	–
145	423892.61	1198847.46	Аналитический метод	0.10	–
146	423897.38	1198844.64	Аналитический метод	0.10	–
147	423891.05	1198832.63	Аналитический метод	0.10	–
148	423893.93	1198830.75	Аналитический метод	0.10	–
149	423883.53	1198807.96	Аналитический метод	0.10	–
150	423882.75	1198808.23	Аналитический метод	0.10	–
151	423874.86	1198792.11	Аналитический метод	0.10	–
152	423861.63	1198762.43	Аналитический метод	0.10	–
153	423865.29	1198760.81	Аналитический метод	0.10	–
154	423878.48	1198790.41	Аналитический метод	0.10	–
155	423884.79	1198803.31	Аналитический метод	0.10	–
156	423885.67	1198803.02	Аналитический метод	0.10	–
157	423898.99	1198832.23	Аналитический метод	0.10	–
158	423896.29	1198833.99	Аналитический метод	0.10	–
159	423902.70	1198846.14	Аналитический метод	0.10	–
160	423897.95	1198848.96	Аналитический метод	0.10	–
161	423905.84	1198863.73	Аналитический метод	0.10	–
162	423906.85	1198863.31	Аналитический метод	0.10	–
163	423926.15	1198883.30	Аналитический метод	0.10	–
164	423937.70	1198894.37	Аналитический метод	0.10	–
165	423943.14	1198887.55	Аналитический метод	0.10	–
166	423965.89	1198905.65	Аналитический метод	0.10	–
167	423983.61	1198918.74	Аналитический метод	0.10	–
168	423988.83	1198911.44	Аналитический метод	0.10	–
169	424018.46	1198932.11	Аналитический метод	0.10	–
170	424017.45	1198933.67	Аналитический метод	0.10	–
171	424034.06	1198946.58	Аналитический метод	0.10	–
172	424036.12	1198944.24	Аналитический метод	0.10	–
173	424060.43	1198961.93	Аналитический метод	0.10	–
174	424061.49	1198960.60	Аналитический метод	0.10	–
175	424081.50	1198976.78	Аналитический метод	0.10	–
176	424083.94	1198978.73	Аналитический метод	0.10	–
177	424083.38	1198979.51	Аналитический метод	0.10	–
178	424084.17	1198980.08	Аналитический метод	0.10	–
179	424123.68	1199008.41	Аналитический метод	0.10	–
180	424170.97	1199041.64	Аналитический метод	0.10	–
181	424188.63	1199052.01	Аналитический метод	0.10	–
182	424241.87	1199084.45	Аналитический метод	0.10	–
183	424259.49	1199094.83	Аналитический метод	0.10	–
184	424283.81	1199108.98	Аналитический метод	0.10	–

185	424300.41	1199118.66	Аналитический метод	0.10	–
186	424308.38	1199123.01	Аналитический метод	0.10	–
187	424306.23	1199126.60	Аналитический метод	0.10	–
188	424310.96	1199129.37	Аналитический метод	0.10	–
189	424334.27	1199141.54	Аналитический метод	0.10	–
190	424338.39	1199138.28	Аналитический метод	0.10	–
191	424372.19	1199153.21	Аналитический метод	0.10	–
192	424405.73	1199167.51	Аналитический метод	0.10	–
193	424403.99	1199171.17	Аналитический метод	0.10	–
194	424416.49	1199176.89	Аналитический метод	0.10	–
195	424417.86	1199173.93	Аналитический метод	0.10	–
196	424444.90	1199185.86	Аналитический метод	0.10	–
197	424443.41	1199189.23	Аналитический метод	0.10	–
198	424456.98	1199194.63	Аналитический метод	0.10	–
199	424458.25	1199191.39	Аналитический метод	0.10	–
200	424493.46	1199204.18	Аналитический метод	0.10	–
201	424494.12	1199201.31	Аналитический метод	0.10	–
202	424494.88	1199198.07	Аналитический метод	0.10	–
203	424498.78	1199198.99	Аналитический метод	0.10	–
204	424498.57	1199199.88	Аналитический метод	0.10	–
205	424507.81	1199200.35	Аналитический метод	0.10	–
206	424513.33	1199200.64	Аналитический метод	0.10	–
207	424518.38	1199201.01	Аналитический метод	0.10	–
208	424534.00	1199202.88	Аналитический метод	0.10	–
209	424542.33	1199203.11	Аналитический метод	0.10	–
210	424550.31	1199202.94	Аналитический метод	0.10	–
211	424555.66	1199202.73	Аналитический метод	0.10	–
212	424603.44	1199203.54	Аналитический метод	0.10	–
213	424649.74	1199204.05	Аналитический метод	0.10	–
214	424691.87	1199204.37	Аналитический метод	0.10	–
215	424691.88	1199204.14	Аналитический метод	0.10	–
216	424714.68	1199201.44	Аналитический метод	0.10	–
217	424714.81	1199202.49	Аналитический метод	0.10	–
218	424743.53	1199198.95	Аналитический метод	0.10	–
219	424744.01	1199202.93	Аналитический метод	0.10	–
220	424711.33	1199206.95	Аналитический метод	0.10	–
221	424711.20	1199205.88	Аналитический метод	0.10	–
222	424695.80	1199207.70	Аналитический метод	0.10	–
223	424695.79	1199208.39	Аналитический метод	0.10	–
224	424649.70	1199208.05	Аналитический метод	0.10	–
225	424603.38	1199207.54	Аналитический метод	0.10	–
226	424555.70	1199206.73	Аналитический метод	0.10	–
227	424550.43	1199206.94	Аналитический метод	0.10	–
228	424542.31	1199207.11	Аналитический метод	0.10	–
229	424533.70	1199206.88	Аналитический метод	0.10	–
230	424518.00	1199204.99	Аналитический метод	0.10	–
231	424513.09	1199204.64	Аналитический метод	0.10	–
232	424507.61	1199204.35	Аналитический метод	0.10	–
233	424497.64	1199203.84	Аналитический метод	0.10	–
234	424496.78	1199207.58	Аналитический метод	0.10	–
235	424495.66	1199211.87	Аналитический метод	0.10	–
236	424493.47	1199224.51	Аналитический метод	0.10	–
237	424492.21	1199232.06	Аналитический метод	0.10	–
238	424523.37	1199232.80	Аналитический метод	0.10	–
239	424579.85	1199234.87	Аналитический метод	0.10	–
240	424584.41	1199229.28	Аналитический метод	0.10	–
241	424637.07	1199232.07	Аналитический метод	0.10	–
242	424645.09	1199232.41	Аналитический метод	0.10	–
243	424694.76	1199233.89	Аналитический метод	0.10	–
244	424729.84	1199231.31	Аналитический метод	0.10	–
245	424772.87	1199229.49	Аналитический метод	0.10	–
246	424773.57	1199225.62	Аналитический метод	0.10	–
247	424774.94	1199219.04	Аналитический метод	0.10	–
248	424782.51	1199203.79	Аналитический метод	0.10	–
249	424807.36	1199191.83	Аналитический метод	0.10	–
250	424848.75	1199174.15	Аналитический метод	0.10	–
251	424849.21	1199175.11	Аналитический метод	0.10	–

252	424894.56	1199164.46	Аналитический метод	0.10	–
253	424906.42	1199162.46	Аналитический метод	0.10	–
254	424906.44	1199161.57	Аналитический метод	0.10	–
255	424934.41	1199161.91	Аналитический метод	0.10	–
256	424941.73	1199162.11	Аналитический метод	0.10	–
257	424974.89	1199163.35	Аналитический метод	0.10	–
258	424976.11	1199168.03	Аналитический метод	0.10	–
259	424980.97	1199179.38	Аналитический метод	0.10	–
260	425006.50	1199182.75	Аналитический метод	0.10	–
261	425012.41	1199157.75	Аналитический метод	0.10	–
262	425026.10	1199104.33	Аналитический метод	0.10	–
1	425029.98	1199105.33	Аналитический метод	0.10	–


3. Сведения о характерных точках части (частей) границы объекта

Обозначение характерных точек части границы	Координаты, м		Метод определения координат характерной точки	Средняя квадратическая погрешность положения характерной точки (M <sub>i</sub> ), м	Описание обозначения точки на местности (при наличии)
	X	Y			
1	2	3	4	5	6
–	–	–	–	–	–



Раздел 4  
Схема расположения границ публичного сервитута

Обзорная схема расположения

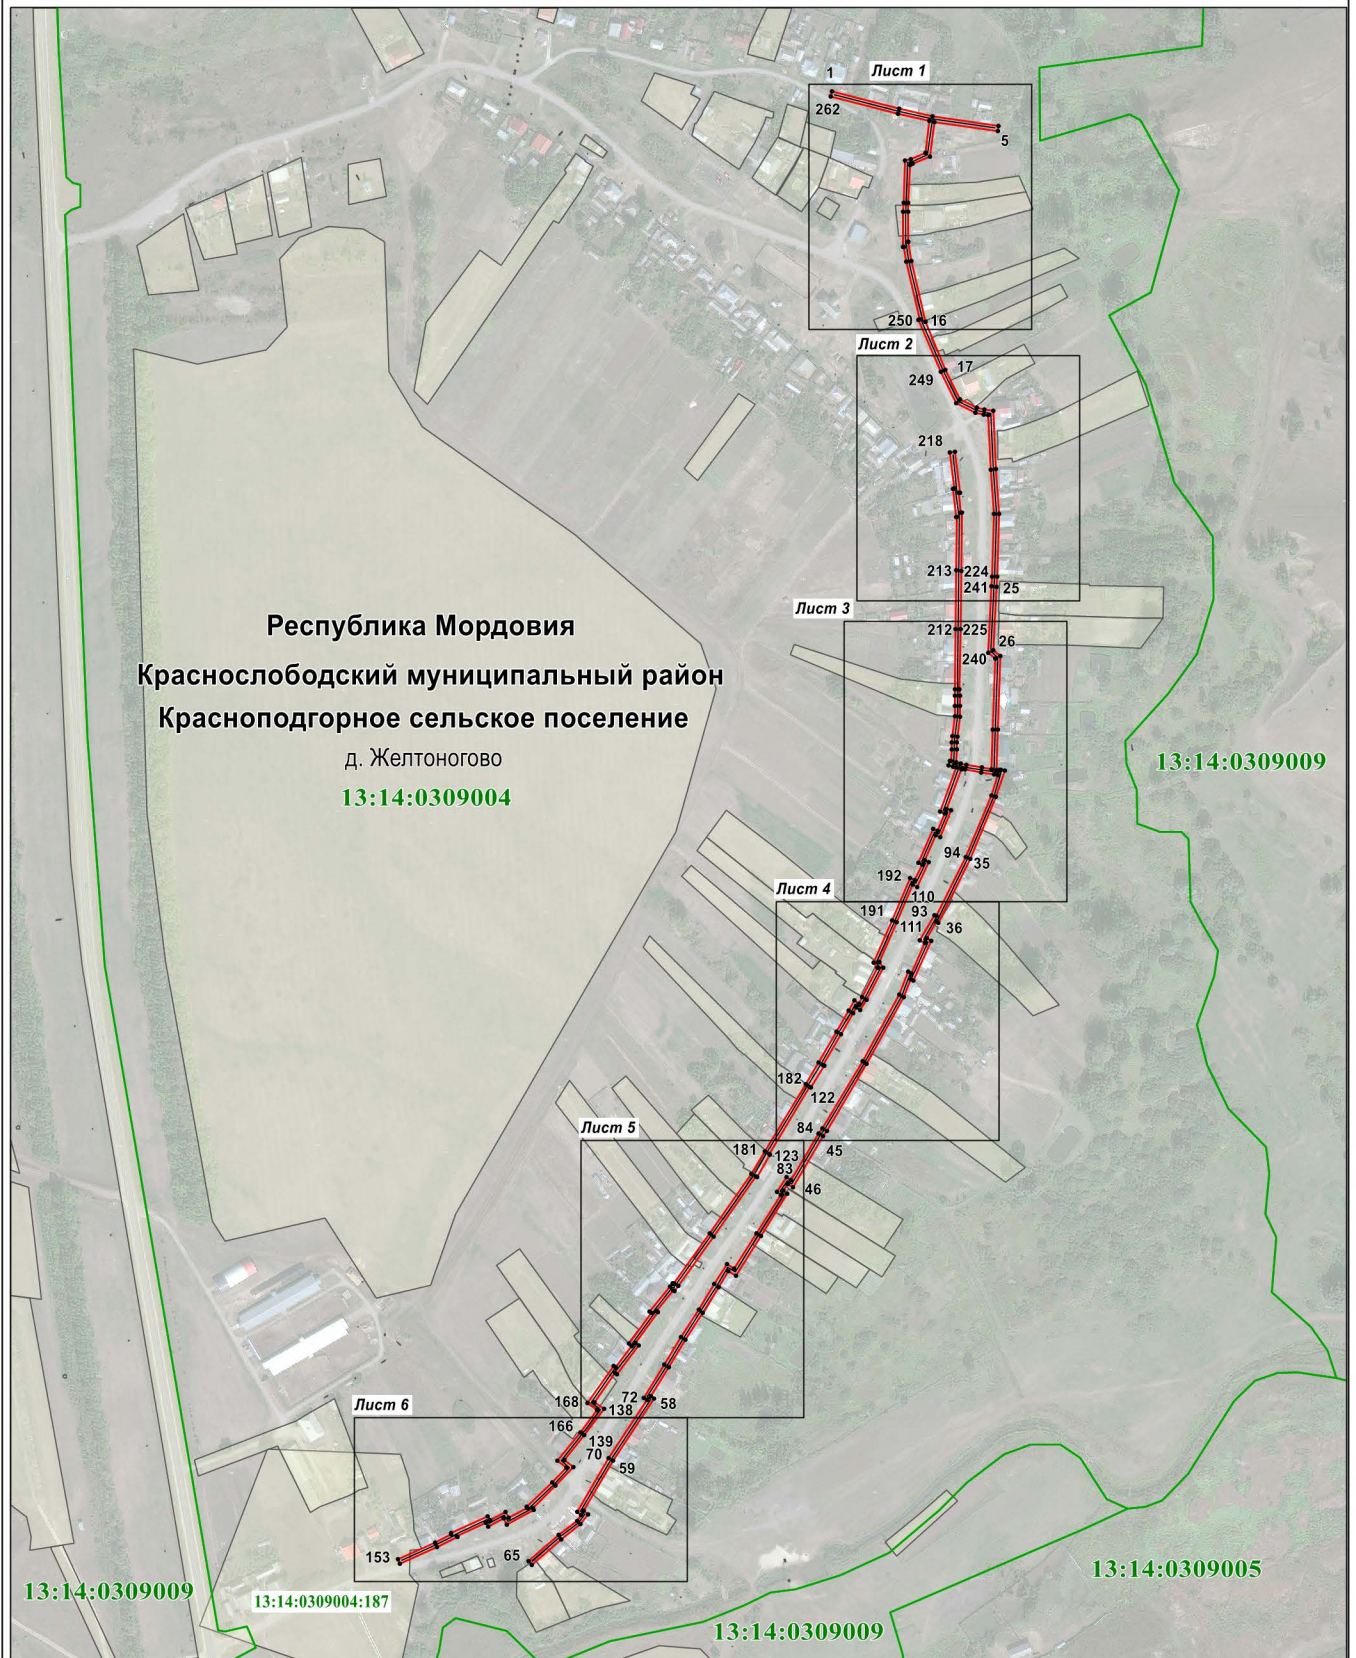


Масштаб 1 : 6000

Используемые условные знаки и обозначения приведены на отдельной странице в конце раздела.



Раздел 4  
Схема расположения границ публичного сервитута

Лист 1

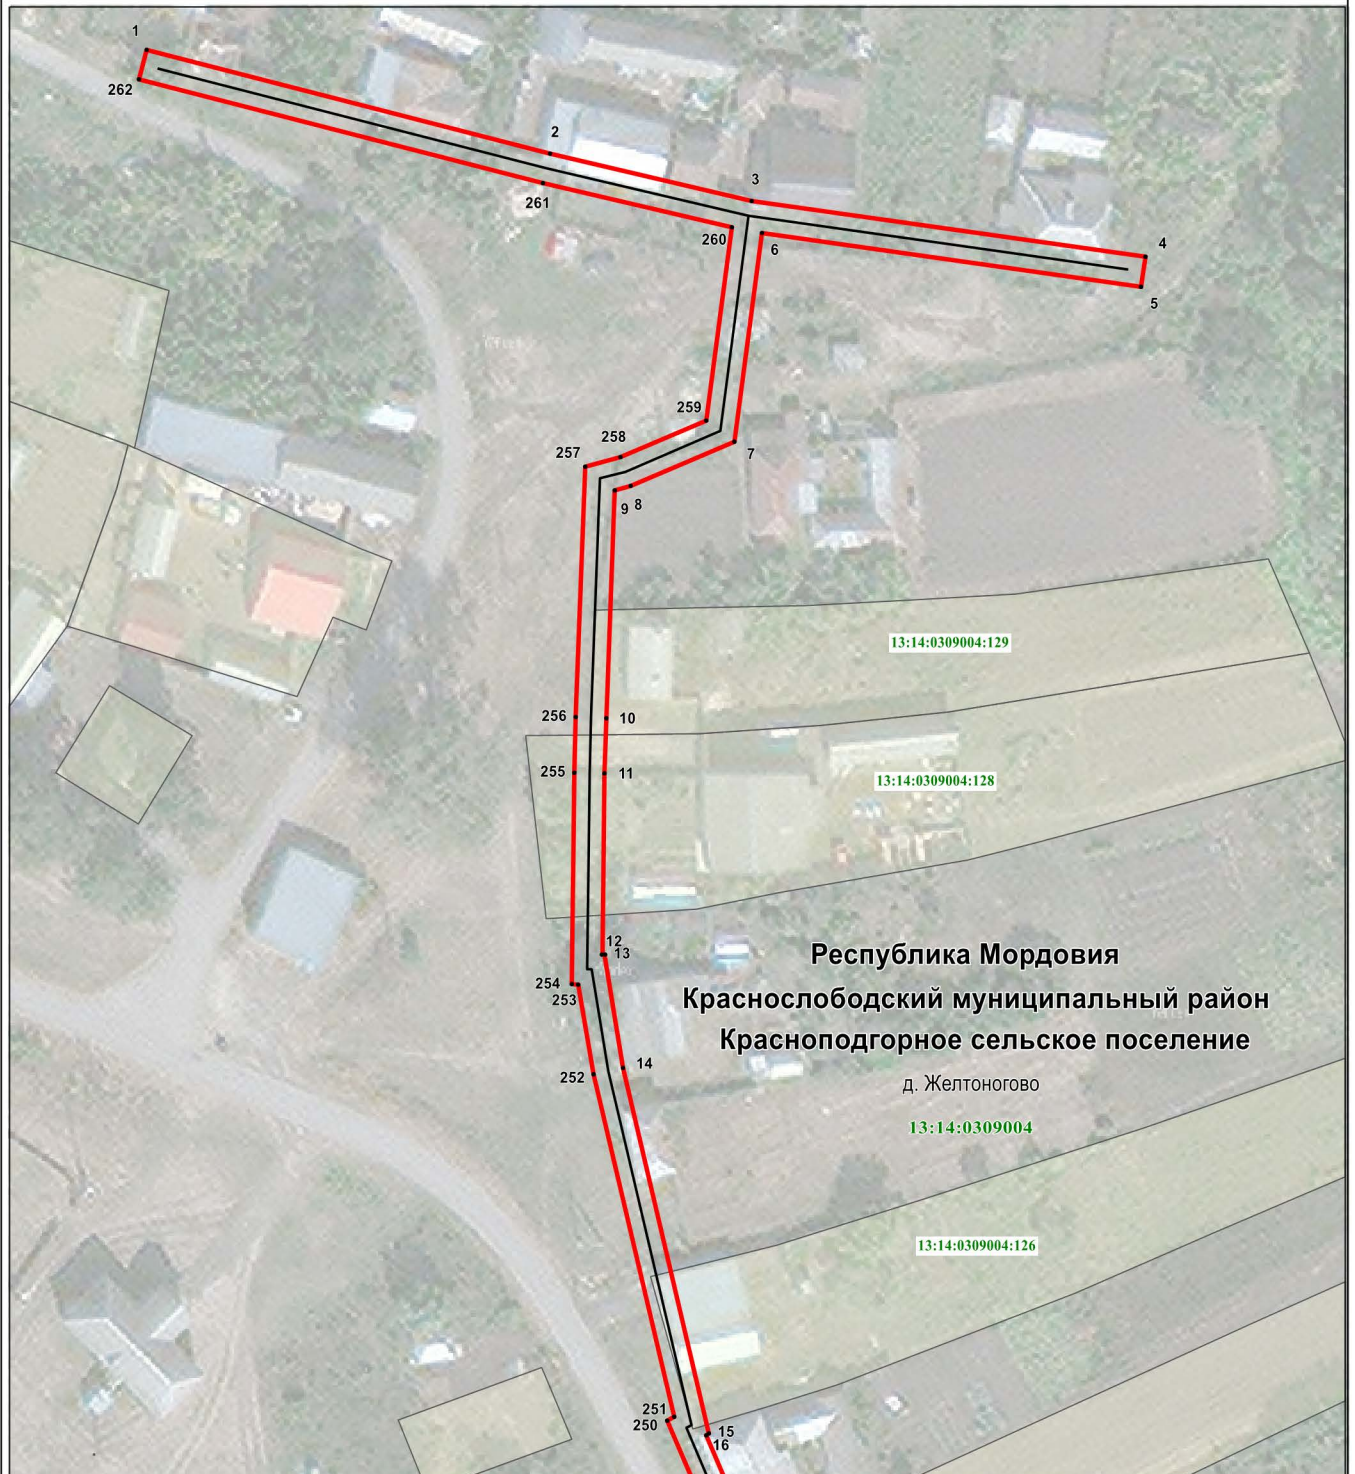


Масштаб 1 : 1000

Используемые условные знаки и обозначения приведены на отдельной странице в конце раздела.

**Раздел 4**  
**Схема расположения границ публичного сервитута**

Лист 2

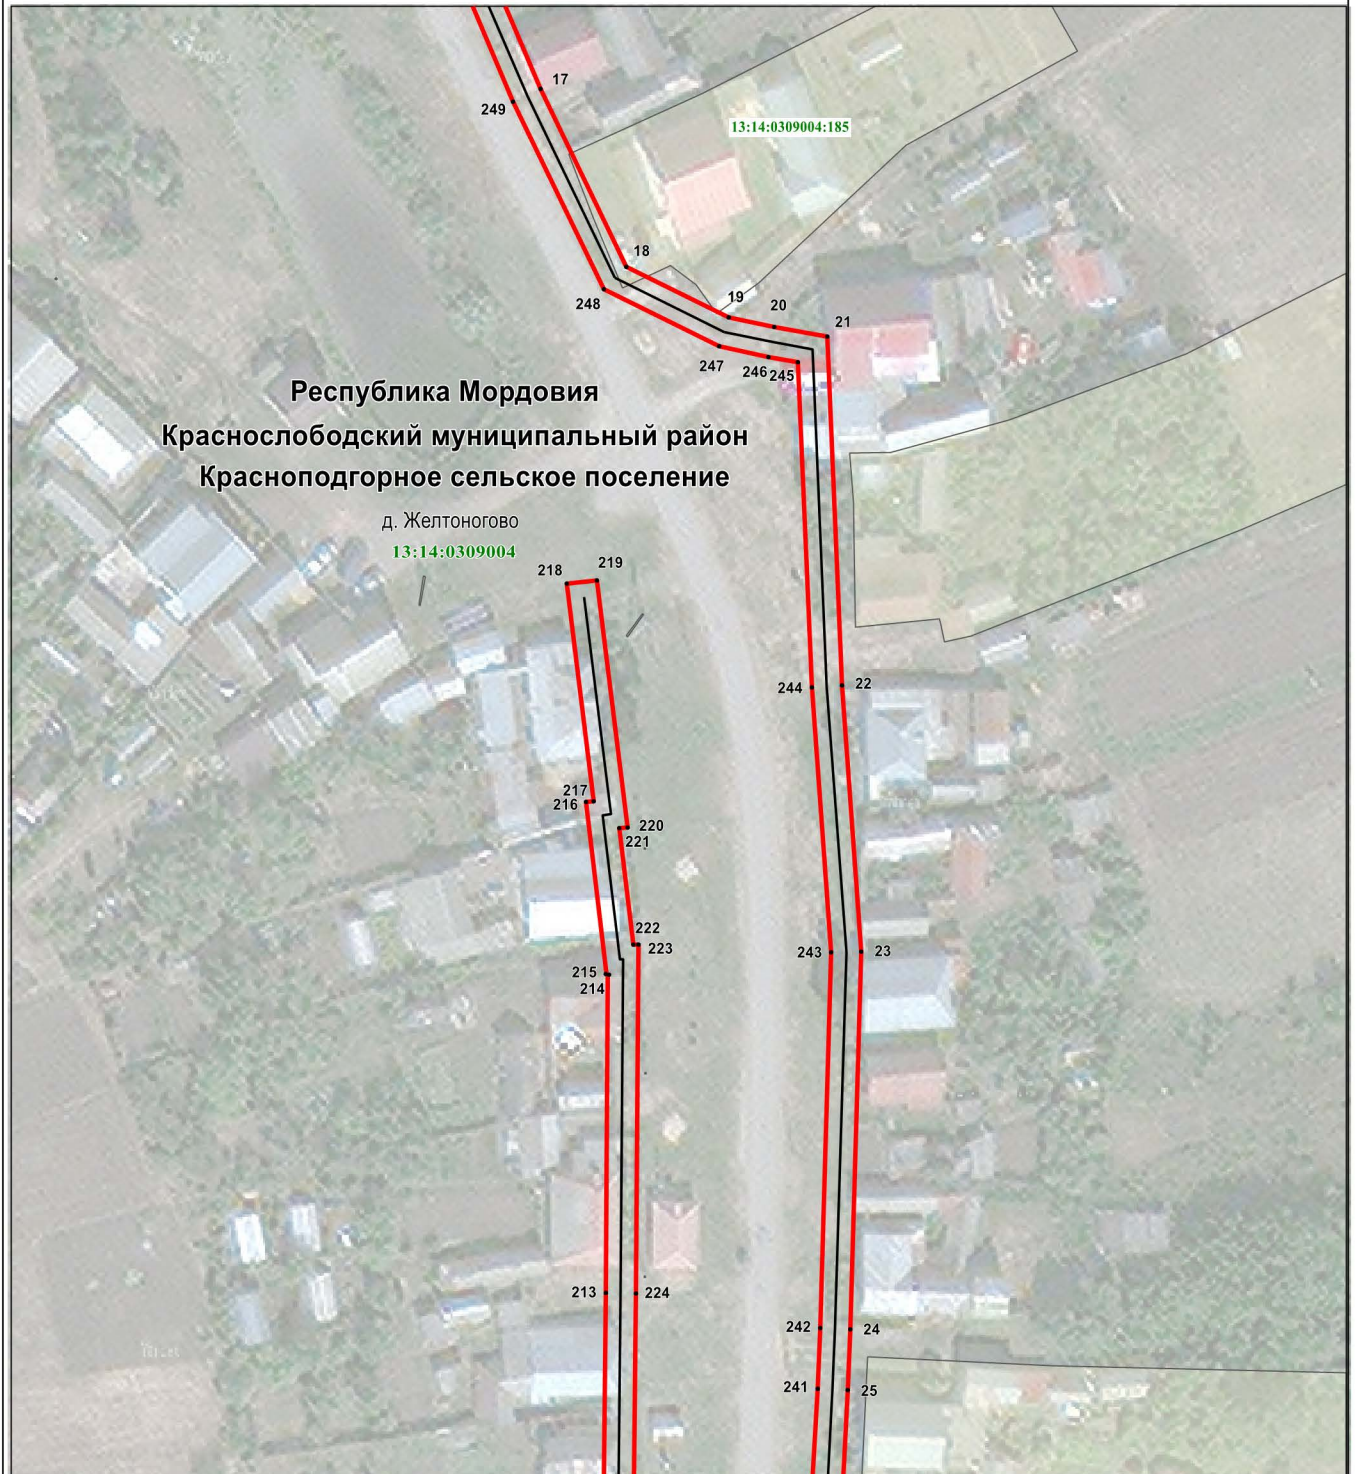


Масштаб 1 : 1000

Используемые условные знаки и обозначения приведены на отдельной странице в конце раздела.

**Раздел 4**  
**Схема расположения границ публичного сервитута**

Лист 3

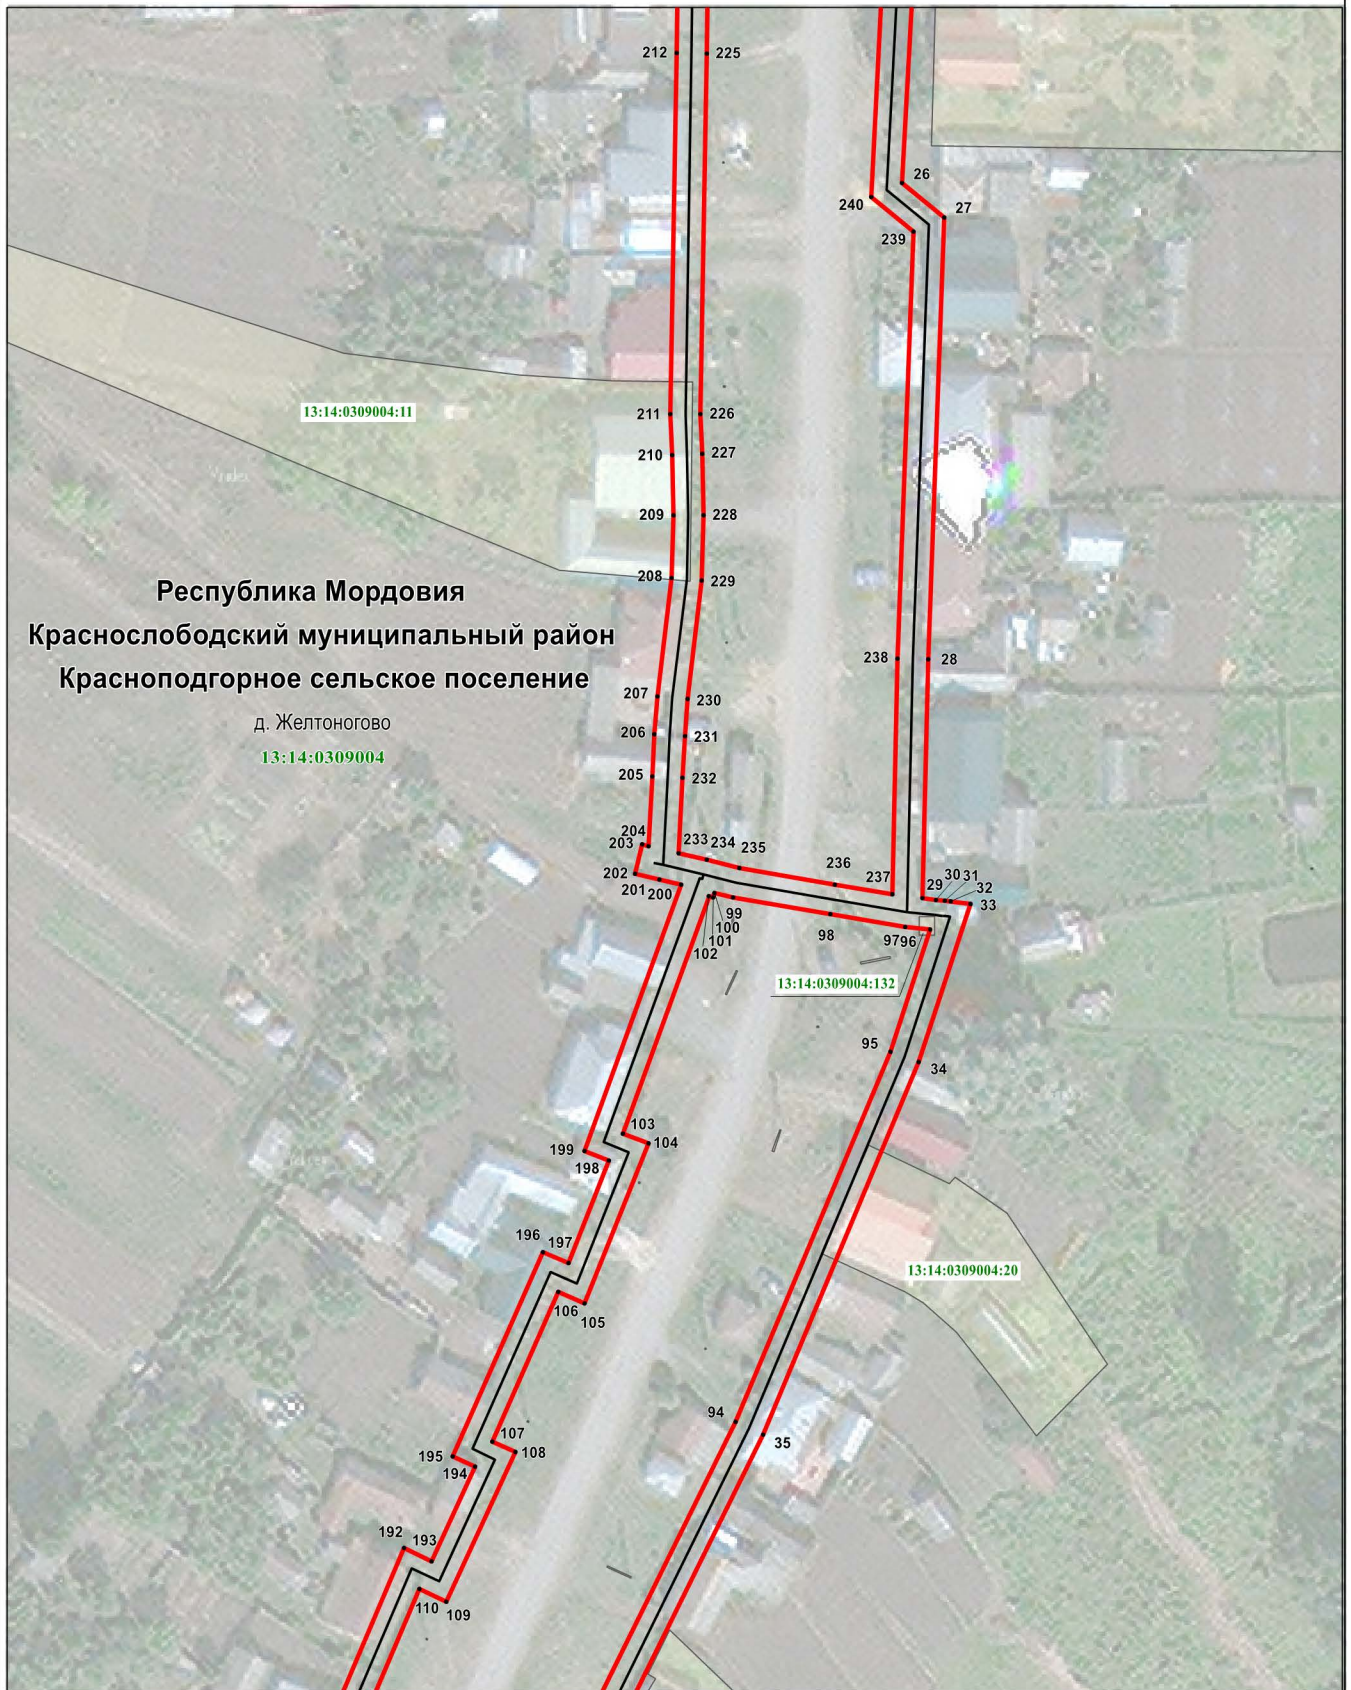


Масштаб 1 : 1000

Используемые условные знаки и обозначения приведены на отдельной странице в конце раздела.

**Раздел 4**  
**Схема расположения границ публичного сервитута**

Лист 4

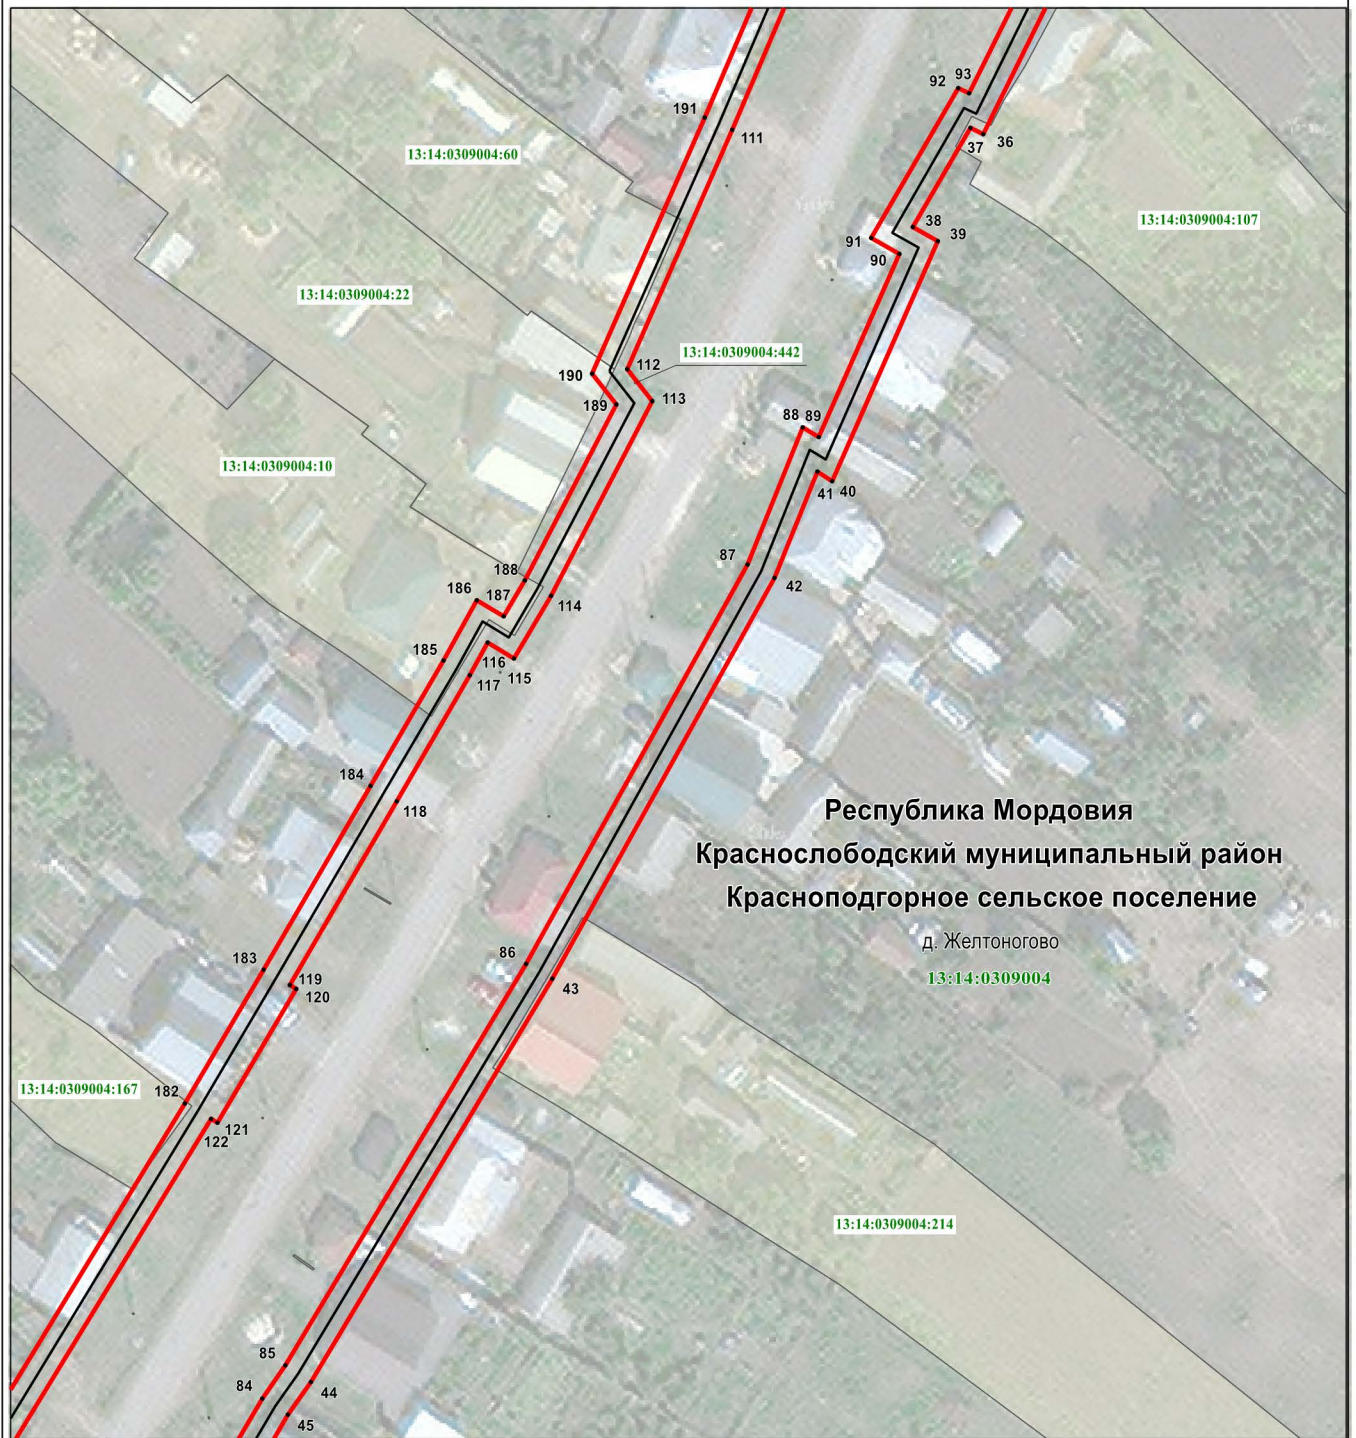


Масштаб 1 : 1000

Используемые условные знаки и обозначения приведены на отдельной странице в конце раздела.

Раздел 4  
Схема расположения границ публичного сервитута

Лист 5

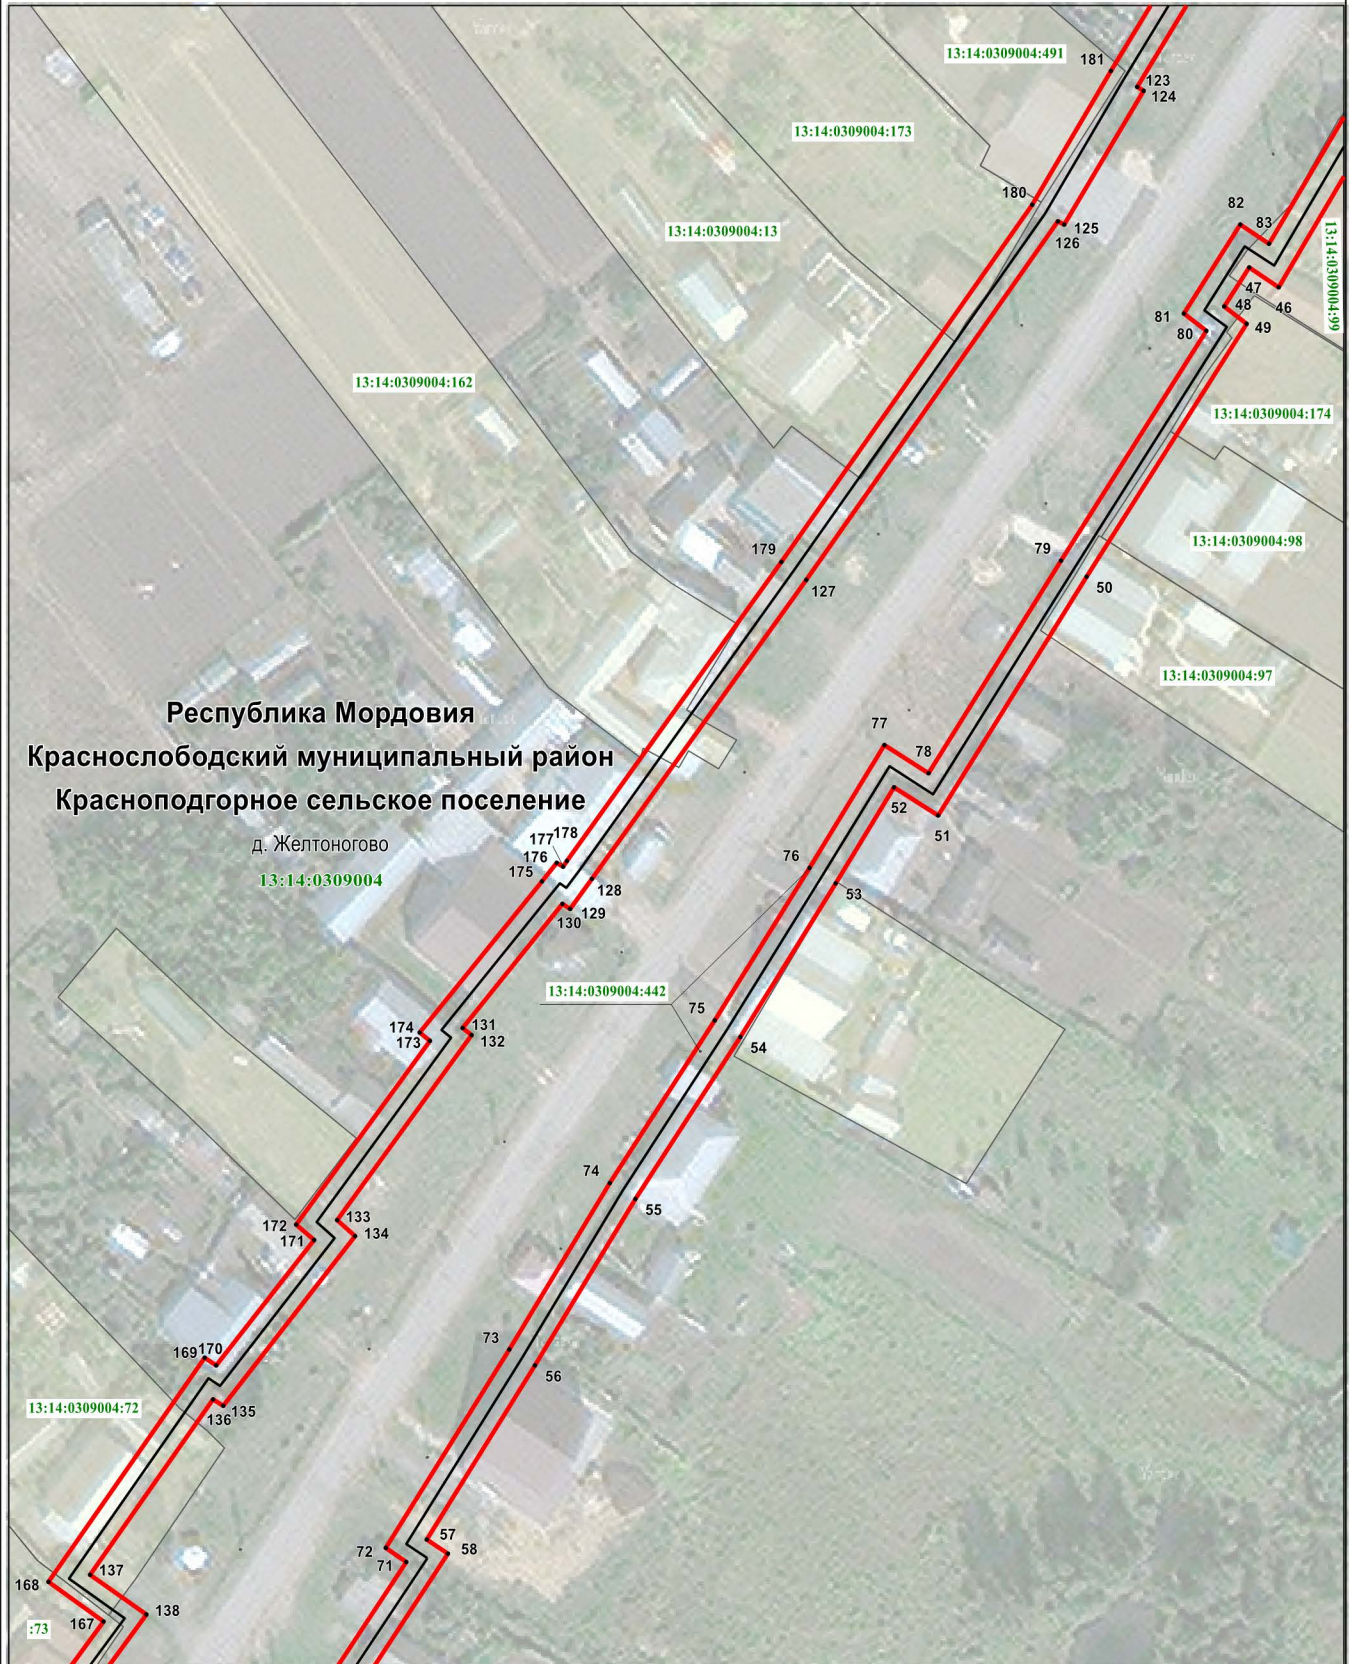


Масштаб 1 : 1000

Используемые условные знаки и обозначения приведены на отдельной странице в конце раздела.

Раздел 4

Схема расположения границ публичного сервитута

Лист 6

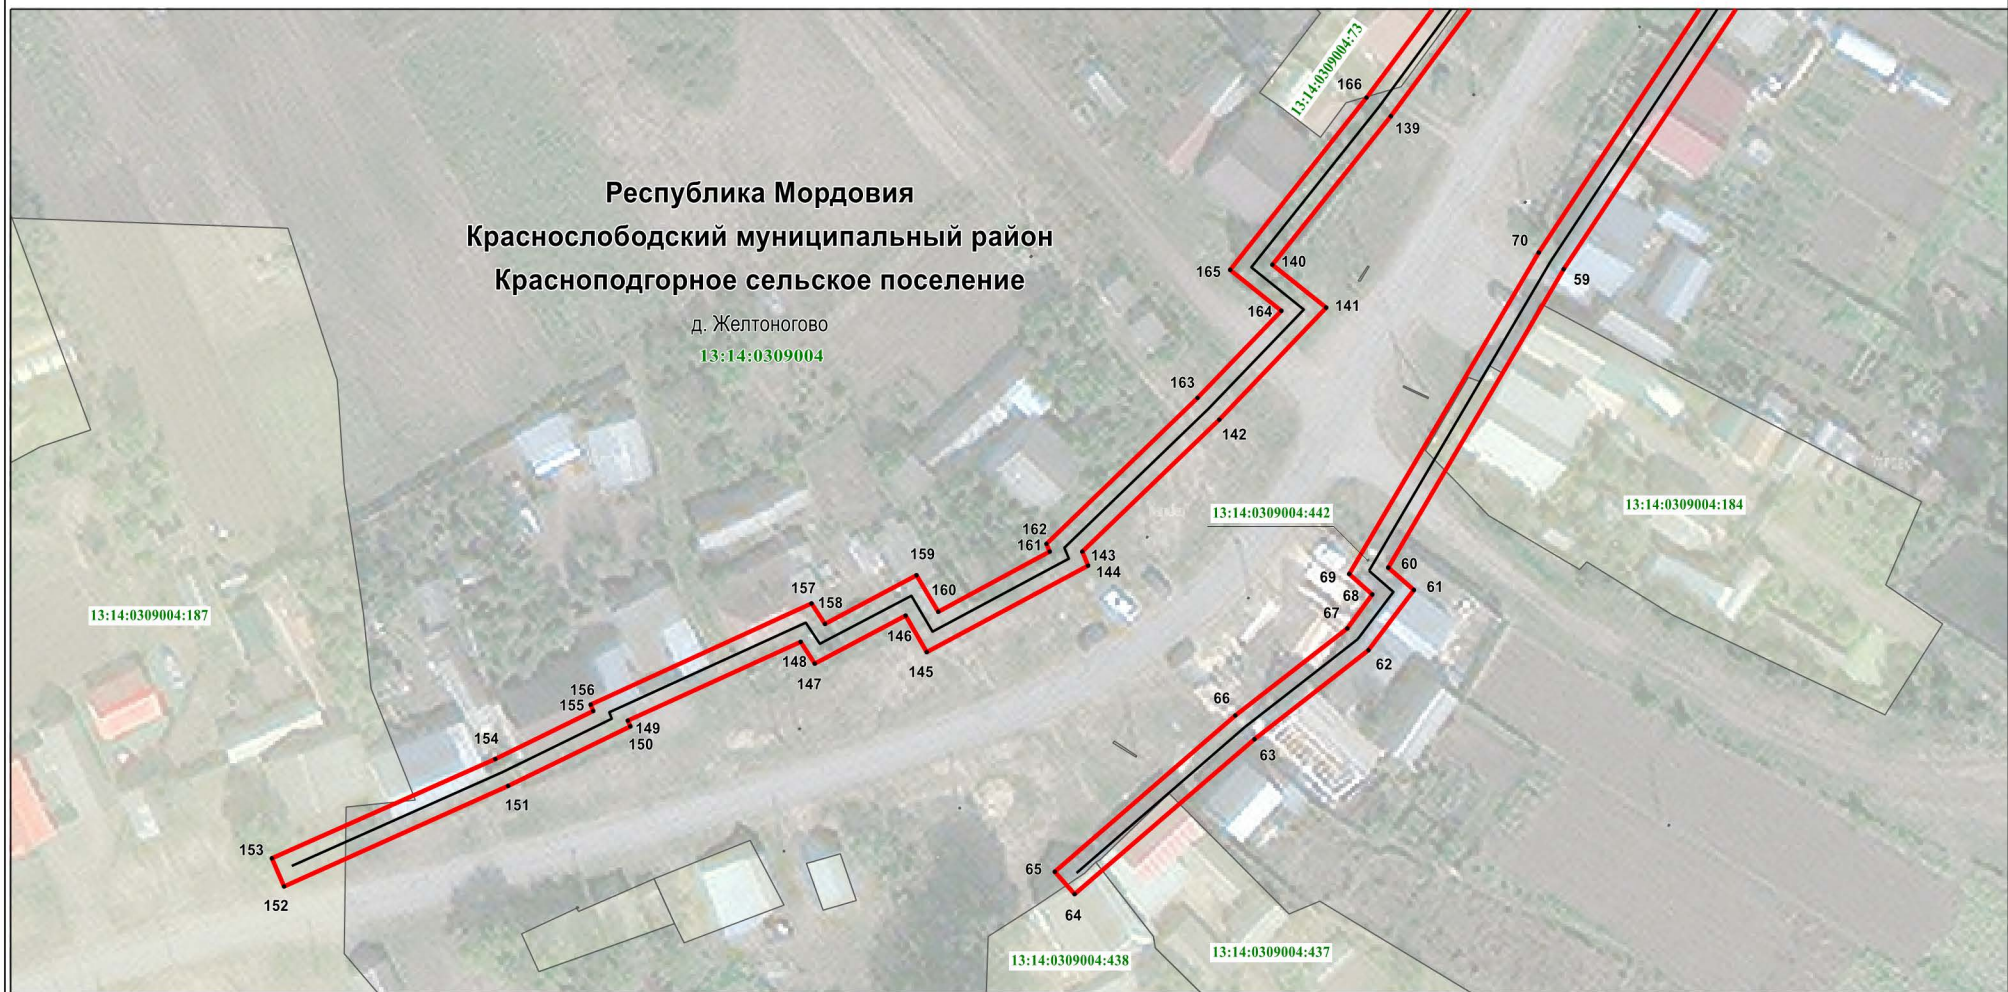




Масштаб 1 : 1000

Используемые условные знаки и обозначения приведены на отдельной странице в конце раздела.

**Раздел 4**  
**Схема расположения границ публичного сервитута**

**Используемые условные знаки и обозначения:**

.1	-	характерная точка планируемой границы публичного сервитута
	-	планируемая граница публичного сервитута
	-	газопровод
	-	земельный участок, кадастровый номер
13:14:0309004	-	подпись кадастрового квартала
<b>Республика Мордовия</b>	-	наименование субъекта РФ
<b>Краснослободский муниципальный район</b>	-	наименование муниципального района
<b>Красноподгорное сельское поселение</b>	-	наименование сельского поселения
д. Желтоногово	-	наименование населённого пункта