

## ГРАФИЧЕСКОЕ ОПИСАНИЕ МЕСТОПОЛОЖЕНИЯ ГРАНИЦ

Публичный сервитут на срок 49 лет в пользу ООО «ИНВЕСТ-ТРЕЙДХАУС» (ИНН: 7716799274, ОГРН: 1157746640270) в отношении земель и земельных участков в целях эксплуатации линейного объекта системы газоснабжения местного значения «Надземный газопровод низкого давления»  
(наименование объекта, местоположение границ которого описано (далее - объект))

### Раздел 1

Сведения об объекте		
№ п/п	Характеристики объекта	Описание характеристик
1	2	3
1	Местоположение объекта	Республика Мордовия, Краснослободский муниципальный район, Красноподгорное сельское поселение, с. Русское Маскино, с. Мордовское Маскино
2	Площадь объекта +/- величина погрешности определения площади (Р+/- Дельта Р)	14215 кв.м ± 26 кв.м
3	Иные характеристики объекта	Публичный сервитут на срок 49 лет в пользу ООО «ИНВЕСТ-ТРЕЙДХАУС» (ИНН: 7716799274, ОГРН: 1157746640270) в отношении земель и земельных участков в целях эксплуатации линейного объекта системы газоснабжения местного значения «Надземный газопровод низкого давления» в соответствии со статьей 3.6 Федерального закона от 25.10.2001 № 137-ФЗ «О введении в действие Земельного кодекса Российской Федерации»

## Раздел 2

Сведения о местоположении границ объекта					
1. Система координат <u>МСК-13, зона 1</u>					
2. Сведения о характерных точках границ объекта					
Обозначение характерных точек границ	Координаты, м		Метод определения координат характерной точки	Средняя квадратическая погрешность положения характерной точки ( $M_t$ ), м	Описание обозначения точки на местности (при наличии)
	X	Y			
1	2	3	4	5	6
Зона1(1)	-	-	-	-	-
1	428020.77	1200797.54	Аналитический метод	0.10	-
2	428034.61	1200827.37	Аналитический метод	0.10	-
3	428041.87	1200842.98	Аналитический метод	0.10	-
4	428052.45	1200865.94	Аналитический метод	0.10	-
5	428068.99	1200902.79	Аналитический метод	0.10	-
6	428081.64	1200931.20	Аналитический метод	0.10	-
7	428061.53	1200940.02	Аналитический метод	0.10	-
8	428053.84	1200967.19	Аналитический метод	0.10	-
9	428050.88	1200978.01	Аналитический метод	0.10	-
10	428053.60	1200978.87	Аналитический метод	0.10	-
11	428047.61	1201000.57	Аналитический метод	0.10	-
12	428021.93	1201082.79	Аналитический метод	0.10	-
13	428016.22	1201101.11	Аналитический метод	0.10	-
14	428019.45	1201120.62	Аналитический метод	0.10	-
15	428025.23	1201155.52	Аналитический метод	0.10	-
16	428074.97	1201149.24	Аналитический метод	0.10	-
17	428154.88	1201139.83	Аналитический метод	0.10	-
18	428177.45	1201137.74	Аналитический метод	0.10	-
19	428178.66	1201141.33	Аналитический метод	0.10	-
20	428179.83	1201144.39	Аналитический метод	0.10	-
21	428197.24	1201138.16	Аналитический метод	0.10	-
22	428203.92	1201162.64	Аналитический метод	0.10	-
23	428206.10	1201162.07	Аналитический метод	0.10	-
24	428216.01	1201191.20	Аналитический метод	0.10	-
25	428229.96	1201232.48	Аналитический метод	0.10	-
26	428232.12	1201231.83	Аналитический метод	0.10	-
27	428243.61	1201262.88	Аналитический метод	0.10	-
28	428255.65	1201294.89	Аналитический метод	0.10	-
29	428267.90	1201325.32	Аналитический метод	0.10	-
30	428273.40	1201340.19	Аналитический метод	0.10	-
31	428276.34	1201339.45	Аналитический метод	0.10	-
32	428280.32	1201367.13	Аналитический метод	0.10	-
33	428285.06	1201400.17	Аналитический метод	0.10	-
34	428290.99	1201399.01	Аналитический метод	0.10	-
35	428294.44	1201423.06	Аналитический метод	0.10	-
36	428296.55	1201437.95	Аналитический метод	0.10	-
37	428288.44	1201439.08	Аналитический метод	0.10	-
38	428289.17	1201462.02	Аналитический метод	0.10	-
39	428289.69	1201483.90	Аналитический метод	0.10	-
40	428291.72	1201483.75	Аналитический метод	0.10	-
41	428297.25	1201539.17	Аналитический метод	0.10	-
42	428291.51	1201539.71	Аналитический метод	0.10	-
43	428293.10	1201550.91	Аналитический метод	0.10	-
44	428296.42	1201573.92	Аналитический метод	0.10	-
45	428300.29	1201587.67	Аналитический метод	0.10	-
46	428309.08	1201620.03	Аналитический метод	0.10	-
47	428310.15	1201619.80	Аналитический метод	0.10	-
48	428313.06	1201628.58	Аналитический метод	0.10	-
49	428320.93	1201654.07	Аналитический метод	0.10	-

50	428321.81	1201656.96	Аналитический метод	0.10	–
51	428332.05	1201688.79	Аналитический метод	0.10	–
52	428340.47	1201715.91	Аналитический метод	0.10	–
53	428354.32	1201756.29	Аналитический метод	0.10	–
54	428355.06	1201756.21	Аналитический метод	0.10	–
55	428362.88	1201780.55	Аналитический метод	0.10	–
56	428373.59	1201812.31	Аналитический метод	0.10	–
57	428375.08	1201812.30	Аналитический метод	0.10	–
58	428374.60	1201838.03	Аналитический метод	0.10	–
59	428372.92	1201861.82	Аналитический метод	0.10	–
60	428334.61	1201860.69	Аналитический метод	0.10	–
61	428333.42	1201864.48	Аналитический метод	0.10	–
62	428319.82	1201903.86	Аналитический метод	0.10	–
63	428292.58	1201981.19	Аналитический метод	0.10	–
64	428316.05	1201994.68	Аналитический метод	0.10	–
65	428343.37	1201996.15	Аналитический метод	0.10	–
66	428343.58	1201992.48	Аналитический метод	0.10	–
67	428380.15	1201996.13	Аналитический метод	0.10	–
68	428388.89	1201996.84	Аналитический метод	0.10	–
69	428389.13	1201996.53	Аналитический метод	0.10	–
70	428430.56	1202000.54	Аналитический метод	0.10	–
71	428430.78	1202000.77	Аналитический метод	0.10	–
72	428461.08	1202000.67	Аналитический метод	0.10	–
73	428469.62	1202000.65	Аналитический метод	0.10	–
74	428469.76	1202000.60	Аналитический метод	0.10	–
75	428471.70	1201999.87	Аналитический метод	0.10	–
76	428471.74	1202000.00	Аналитический метод	0.10	–
77	428481.72	1201995.97	Аналитический метод	0.10	–
78	428480.48	1201993.45	Аналитический метод	0.10	–
79	428497.34	1201986.27	Аналитический метод	0.10	–
80	428498.43	1201987.84	Аналитический метод	0.10	–
81	428519.14	1201972.87	Аналитический метод	0.10	–
82	428517.54	1201971.07	Аналитический метод	0.10	–
83	428557.95	1201931.17	Аналитический метод	0.10	–
84	428580.49	1201908.38	Аналитический метод	0.10	–
85	428583.33	1201911.19	Аналитический метод	0.10	–
86	428560.77	1201933.99	Аналитический метод	0.10	–
87	428523.06	1201971.25	Аналитический метод	0.10	–
88	428525.08	1201973.51	Аналитический метод	0.10	–
89	428497.47	1201993.46	Аналитический метод	0.10	–
90	428495.92	1201991.23	Аналитический метод	0.10	–
91	428485.94	1201995.47	Аналитический метод	0.10	–
92	428487.22	1201998.07	Аналитический метод	0.10	–
93	428473.27	1202003.70	Аналитический метод	0.10	–
94	428477.78	1202009.42	Аналитический метод	0.10	–
95	428494.32	1202030.91	Аналитический метод	0.10	–
96	428494.62	1202031.32	Аналитический метод	0.10	–
97	428498.66	1202036.42	Аналитический метод	0.10	–
98	428499.24	1202035.90	Аналитический метод	0.10	–
99	428503.18	1202040.82	Аналитический метод	0.10	–
100	428504.05	1202039.92	Аналитический метод	0.10	–
101	428536.86	1202072.66	Аналитический метод	0.10	–
102	428551.99	1202087.40	Аналитический метод	0.10	–
103	428568.99	1202104.21	Аналитический метод	0.10	–
104	428580.23	1202114.27	Аналитический метод	0.10	–
105	428589.43	1202103.98	Аналитический метод	0.10	–
106	428592.41	1202106.64	Аналитический метод	0.10	–
107	428580.55	1202119.91	Аналитический метод	0.10	–
108	428566.25	1202107.13	Аналитический метод	0.10	–
109	428549.19	1202090.26	Аналитический метод	0.10	–
110	428534.06	1202075.50	Аналитический метод	0.10	–
111	428504.11	1202045.62	Аналитический метод	0.10	–
112	428502.90	1202046.88	Аналитический метод	0.10	–
113	428498.76	1202041.70	Аналитический метод	0.10	–
114	428498.16	1202042.24	Аналитический метод	0.10	–
115	428491.46	1202033.76	Аналитический метод	0.10	–
116	428491.14	1202033.35	Аналитический метод	0.10	–

117	428474.62	1202011.88	Аналитический метод	0.10	–
118	428469.41	1202005.26	Аналитический метод	0.10	–
119	428469.30	1202005.30	Аналитический метод	0.10	–
120	428469.19	1202004.97	Аналитический метод	0.10	–
121	428468.93	1202004.65	Аналитический метод	0.10	–
122	428461.10	1202004.67	Аналитический метод	0.10	–
123	428429.04	1202004.77	Аналитический метод	0.10	–
124	428428.68	1202004.38	Аналитический метод	0.10	–
125	428390.91	1202000.73	Аналитический метод	0.10	–
126	428390.69	1202001.00	Аналитический метод	0.10	–
127	428381.79	1202000.27	Аналитический метод	0.10	–
128	428380.76	1202011.36	Аналитический метод	0.10	–
129	428416.89	1202018.06	Аналитический метод	0.10	–
130	428436.13	1202021.36	Аналитический метод	0.10	–
131	428441.19	1202022.02	Аналитический метод	0.10	–
132	428451.06	1202026.87	Аналитический метод	0.10	–
133	428449.00	1202030.41	Аналитический метод	0.10	–
134	428486.59	1202062.77	Аналитический метод	0.10	–
135	428504.44	1202080.06	Аналитический метод	0.10	–
136	428514.72	1202090.06	Аналитический метод	0.10	–
137	428541.90	1202116.78	Аналитический метод	0.10	–
138	428542.07	1202116.57	Аналитический метод	0.10	–
139	428545.85	1202120.24	Аналитический метод	0.10	–
140	428555.43	1202128.90	Аналитический метод	0.10	–
141	428552.74	1202131.86	Аналитический метод	0.10	–
142	428543.11	1202123.16	Аналитический метод	0.10	–
143	428542.41	1202122.47	Аналитический метод	0.10	–
144	428542.22	1202122.70	Аналитический метод	0.10	–
145	428511.92	1202092.92	Аналитический метод	0.10	–
146	428501.66	1202082.94	Аналитический метод	0.10	–
147	428483.89	1202065.73	Аналитический метод	0.10	–
148	428443.86	1202031.27	Аналитический метод	0.10	–
149	428445.44	1202028.57	Аналитический метод	0.10	–
150	428440.01	1202025.90	Аналитический метод	0.10	–
151	428435.53	1202025.32	Аналитический метод	0.10	–
152	428416.19	1202022.00	Аналитический метод	0.10	–
153	428376.44	1202014.62	Аналитический метод	0.10	–
154	428377.80	1201999.91	Аналитический метод	0.10	–
155	428347.34	1201996.88	Аналитический метод	0.10	–
156	428347.15	1202000.35	Аналитический метод	0.10	–
157	428314.89	1201998.62	Аналитический метод	0.10	–
158	428289.15	1201983.84	Аналитический метод	0.10	–
159	428246.79	1201959.55	Аналитический метод	0.10	–
160	428242.56	1201966.42	Аналитический метод	0.10	–
161	428241.78	1201967.97	Аналитический метод	0.10	–
162	428225.14	1201996.09	Аналитический метод	0.10	–
163	428211.29	1202013.35	Аналитический метод	0.10	–
164	428208.17	1202010.85	Аналитический метод	0.10	–
165	428221.84	1201993.81	Аналитический метод	0.10	–
166	428238.26	1201966.05	Аналитический метод	0.10	–
167	428239.06	1201964.46	Аналитический метод	0.10	–
168	428243.38	1201957.45	Аналитический метод	0.10	–
169	428212.40	1201942.22	Аналитический метод	0.10	–
170	428214.17	1201938.63	Аналитический метод	0.10	–
171	428248.68	1201955.60	Аналитический метод	0.10	–
172	428248.66	1201956.01	Аналитический метод	0.10	–
173	428289.05	1201979.17	Аналитический метод	0.10	–
174	428316.04	1201902.54	Аналитический метод	0.10	–
175	428329.62	1201863.22	Аналитический метод	0.10	–
176	428331.69	1201856.61	Аналитический метод	0.10	–
177	428369.20	1201857.70	Аналитический метод	0.10	–
178	428370.60	1201837.85	Аналитический метод	0.10	–
179	428371.00	1201816.34	Аналитический метод	0.10	–
180	428370.73	1201816.35	Аналитический метод	0.10	–
181	428359.08	1201781.81	Аналитический метод	0.10	–
182	428352.26	1201760.55	Аналитический метод	0.10	–
183	428351.58	1201760.63	Аналитический метод	0.10	–

184	428336.67	1201717.15	Аналитический метод	0.10	–
185	428328.24	1201689.99	Аналитический метод	0.10	–
186	428318.00	1201658.15	Аналитический метод	0.10	–
187	428317.11	1201655.24	Аналитический метод	0.10	–
188	428307.49	1201624.48	Аналитический метод	0.10	–
189	428306.22	1201624.77	Аналитический метод	0.10	–
190	428296.43	1201588.73	Аналитический метод	0.10	–
191	428292.50	1201574.76	Аналитический метод	0.10	–
192	428286.97	1201536.13	Аналитический метод	0.10	–
193	428292.87	1201535.57	Аналитический метод	0.10	–
194	428288.12	1201488.03	Аналитический метод	0.10	–
195	428285.79	1201488.20	Аналитический метод	0.10	–
196	428285.17	1201462.14	Аналитический метод	0.10	–
197	428284.32	1201435.62	Аналитический метод	0.10	–
198	428292.03	1201434.55	Аналитический метод	0.10	–
199	428290.48	1201423.62	Аналитический метод	0.10	–
200	428287.63	1201403.75	Аналитический метод	0.10	–
201	428281.70	1201404.91	Аналитический метод	0.10	–
202	428276.36	1201367.69	Аналитический метод	0.10	–
203	428273.02	1201344.41	Аналитический метод	0.10	–
204	428270.90	1201344.93	Аналитический метод	0.10	–
205	428264.16	1201326.76	Аналитический метод	0.10	–
206	428251.93	1201296.35	Аналитический метод	0.10	–
207	428239.87	1201264.28	Аналитический метод	0.10	–
208	428229.68	1201236.75	Аналитический метод	0.10	–
209	428227.42	1201237.44	Аналитический метод	0.10	–
210	428212.23	1201192.48	Аналитический метод	0.10	–
211	428203.52	1201166.87	Аналитический метод	0.10	–
212	428201.10	1201167.50	Аналитический метод	0.10	–
213	428194.52	1201143.38	Аналитический метод	0.10	–
214	428177.49	1201149.47	Аналитический метод	0.10	–
215	428174.91	1201142.72	Аналитический метод	0.10	–
216	428174.67	1201142.02	Аналитический метод	0.10	–
217	428155.30	1201143.81	Аналитический метод	0.10	–
218	428075.45	1201153.22	Аналитический метод	0.10	–
219	428021.91	1201159.96	Аналитический метод	0.10	–
220	428015.51	1201121.28	Аналитический метод	0.10	–
221	428012.12	1201100.83	Аналитический метод	0.10	–
222	428018.11	1201081.59	Аналитический метод	0.10	–
223	428043.77	1200999.45	Аналитический метод	0.10	–
224	428048.72	1200981.53	Аналитический метод	0.10	–
225	428046.00	1200980.67	Аналитический метод	0.10	–
226	428049.98	1200966.11	Аналитический метод	0.10	–
227	428058.19	1200937.12	Аналитический метод	0.10	–
228	428076.34	1200929.16	Аналитический метод	0.10	–
229	428065.33	1200904.43	Аналитический метод	0.10	–
230	428048.81	1200867.60	Аналитический метод	0.10	–
231	428038.23	1200844.66	Аналитический метод	0.10	–
232	428031.80	1200830.80	Аналитический метод	0.10	–
233	428023.79	1200834.16	Аналитический метод	0.10	–
234	428004.64	1200843.25	Аналитический метод	0.10	–
235	427999.98	1200833.60	Аналитический метод	0.10	–
236	427987.41	1200806.63	Аналитический метод	0.10	–
237	427970.80	1200771.59	Аналитический метод	0.10	–
238	427967.11	1200773.21	Аналитический метод	0.10	–
239	427957.59	1200754.61	Аналитический метод	0.10	–
240	427955.47	1200755.35	Аналитический метод	0.10	–
241	427947.72	1200737.57	Аналитический метод	0.10	–
242	427930.23	1200700.95	Аналитический метод	0.10	–
243	427916.08	1200669.92	Аналитический метод	0.10	–
244	427910.19	1200656.76	Аналитический метод	0.10	–
245	427903.86	1200643.62	Аналитический метод	0.10	–
246	427901.75	1200639.23	Аналитический метод	0.10	–
247	427905.36	1200637.50	Аналитический метод	0.10	–
248	427906.68	1200640.26	Аналитический метод	0.10	–
249	427916.25	1200636.81	Аналитический метод	0.10	–
250	427929.74	1200630.91	Аналитический метод	0.10	–

251	427935.94	1200628.41	Аналитический метод	0.10	–
252	427932.17	1200619.12	Аналитический метод	0.10	–
253	427929.36	1200612.15	Аналитический метод	0.10	–
254	427917.51	1200584.80	Аналитический метод	0.10	–
255	427909.19	1200566.72	Аналитический метод	0.10	–
256	427890.60	1200575.11	Аналитический метод	0.10	–
257	427876.50	1200581.79	Аналитический метод	0.10	–
258	427874.79	1200578.18	Аналитический метод	0.10	–
259	427888.92	1200571.47	Аналитический метод	0.10	–
260	427905.42	1200564.03	Аналитический метод	0.10	–
261	427891.50	1200540.21	Аналитический метод	0.10	–
262	427880.09	1200520.06	Аналитический метод	0.10	–
263	427883.58	1200518.09	Аналитический метод	0.10	–
264	427894.96	1200538.21	Аналитический метод	0.10	–
265	427909.07	1200562.36	Аналитический метод	0.10	–
266	427909.32	1200562.24	Аналитический метод	0.10	–
267	427910.17	1200564.05	Аналитический метод	0.10	–
268	427911.99	1200563.21	Аналитический метод	0.10	–
269	427921.17	1200583.16	Аналитический метод	0.10	–
270	427933.06	1200610.61	Аналитический метод	0.10	–
271	427935.87	1200617.62	Аналитический метод	0.10	–
272	427941.16	1200630.63	Аналитический метод	0.10	–
273	427931.28	1200634.59	Аналитический метод	0.10	–
274	427917.73	1200640.53	Аналитический метод	0.10	–
275	427908.42	1200643.88	Аналитический метод	0.10	–
276	427913.81	1200655.08	Аналитический метод	0.10	–
277	427919.72	1200668.28	Аналитический метод	0.10	–
278	427933.01	1200697.41	Аналитический метод	0.10	–
279	427944.00	1200692.07	Аналитический метод	0.10	–
280	427951.82	1200688.71	Аналитический метод	0.10	–
281	427966.57	1200682.64	Аналитический метод	0.10	–
282	427972.76	1200697.98	Аналитический метод	0.10	–
283	427974.81	1200702.82	Аналитический метод	0.10	–
284	427971.13	1200704.38	Аналитический метод	0.10	–
285	427969.06	1200699.50	Аналитический метод	0.10	–
286	427964.37	1200687.88	Аналитический метод	0.10	–
287	427953.38	1200692.39	Аналитический метод	0.10	–
288	427945.66	1200695.71	Аналитический метод	0.10	–
289	427934.70	1200701.03	Аналитический метод	0.10	–
290	427951.36	1200735.91	Аналитический метод	0.10	–
291	427957.65	1200750.35	Аналитический метод	0.10	–
292	427959.57	1200749.67	Аналитический метод	0.10	–
293	427968.95	1200768.03	Аналитический метод	0.10	–
294	427972.74	1200766.35	Аналитический метод	0.10	–
295	427991.03	1200804.93	Аналитический метод	0.10	–
296	428003.60	1200831.88	Аналитический метод	0.10	–
297	428006.52	1200837.93	Аналитический метод	0.10	–
298	428022.15	1200830.50	Аналитический метод	0.10	–
299	428030.11	1200827.17	Аналитический метод	0.10	–
300	428017.14	1200799.23	Аналитический метод	0.10	–
1	428020.77	1200797.54	Аналитический метод	0.10	–
Зонал(2)	–	–	–	–	–
301	428140.79	1201959.96	Аналитический метод	0.10	–
302	428135.31	1201967.62	Аналитический метод	0.10	–
303	428140.11	1201969.65	Аналитический метод	0.10	–
304	428135.55	1201980.42	Аналитический метод	0.10	–
305	428148.09	1201985.47	Аналитический метод	0.10	–
306	428139.29	1202005.84	Аналитический метод	0.10	–
307	428135.62	1202004.25	Аналитический метод	0.10	–
308	428142.79	1201987.65	Аналитический метод	0.10	–
309	428133.99	1201984.11	Аналитический метод	0.10	–
310	428130.56	1201992.19	Аналитический метод	0.10	–
311	428121.43	1201988.33	Аналитический метод	0.10	–
312	428118.13	1201995.48	Аналитический метод	0.10	–
313	428114.58	1201993.48	Аналитический метод	0.10	–
314	428096.88	1202026.08	Аналитический метод	0.10	–
315	428083.12	1202051.05	Аналитический метод	0.10	–

316	428070.82	1202073.91	Аналитический метод	0.10	–
317	428057.90	1202081.88	Аналитический метод	0.10	–
318	428067.89	1202094.31	Аналитический метод	0.10	–
319	428066.00	1202096.09	Аналитический метод	0.10	–
320	428070.71	1202105.50	Аналитический метод	0.10	–
321	428067.14	1202107.29	Аналитический метод	0.10	–
322	428061.08	1202095.21	Аналитический метод	0.10	–
323	428062.45	1202093.93	Аналитический метод	0.10	–
324	428054.44	1202083.96	Аналитический метод	0.10	–
325	428040.42	1202092.12	Аналитический метод	0.10	–
326	427955.11	1202084.61	Аналитический метод	0.10	–
327	427933.44	1202082.50	Аналитический метод	0.10	–
328	427933.69	1202080.83	Аналитический метод	0.10	–
329	427910.89	1202079.21	Аналитический метод	0.10	–
330	427878.37	1202076.63	Аналитический метод	0.10	–
331	427845.20	1202073.58	Аналитический метод	0.10	–
332	427809.13	1202070.64	Аналитический метод	0.10	–
333	427809.12	1202070.86	Аналитический метод	0.10	–
334	427760.42	1202066.82	Аналитический метод	0.10	–
335	427760.52	1202065.18	Аналитический метод	0.10	–
336	427729.35	1202063.09	Аналитический метод	0.10	–
337	427692.66	1202060.81	Аналитический метод	0.10	–
338	427669.63	1202059.72	Аналитический метод	0.10	–
339	427669.82	1202055.73	Аналитический метод	0.10	–
340	427692.88	1202056.81	Аналитический метод	0.10	–
341	427729.61	1202059.09	Аналитический метод	0.10	–
342	427764.78	1202061.46	Аналитический метод	0.10	–
343	427764.66	1202063.16	Аналитический метод	0.10	–
344	427805.32	1202066.54	Аналитический метод	0.10	–
345	427805.33	1202066.32	Аналитический метод	0.10	–
346	427845.54	1202069.60	Аналитический метод	0.10	–
347	427878.71	1202072.65	Аналитический метод	0.10	–
348	427911.19	1202075.23	Аналитический метод	0.10	–
349	427938.29	1202077.15	Аналитический метод	0.10	–
350	427938.02	1202078.92	Аналитический метод	0.10	–
351	427955.49	1202080.63	Аналитический метод	0.10	–
352	427996.93	1202084.41	Аналитический метод	0.10	–
353	428039.50	1202088.02	Аналитический метод	0.10	–
354	428053.89	1202079.65	Аналитический метод	0.10	–
355	428067.80	1202071.07	Аналитический метод	0.10	–
356	428079.60	1202049.13	Аналитический метод	0.10	–
357	428093.38	1202024.16	Аналитический метод	0.10	–
358	428113.00	1201988.00	Аналитический метод	0.10	–
359	428116.31	1201989.86	Аналитический метод	0.10	–
360	428119.41	1201983.13	Аналитический метод	0.10	–
361	428128.44	1201986.95	Аналитический метод	0.10	–
362	428131.07	1201980.74	Аналитический метод	0.10	–
363	428134.87	1201971.77	Аналитический метод	0.10	–
364	428129.15	1201969.36	Аналитический метод	0.10	–
365	428137.54	1201957.63	Аналитический метод	0.10	–
301	428140.79	1201959.96	Аналитический метод	0.10	–

3. Сведения о характерных точках части (частей) границы объекта

Обозначение характерных точек части границы	Координаты, м		Метод определения координат характерной точки	Средняя квадратическая погрешность положения характерной точки (M <sub>t</sub> ), м	Описание обозначения точки на местности (при наличии)
	X	Y			
1	2	3	4	5	6
–	–	–	–	–	–






Раздел 4

Схема расположения границ публичного сервитута

Обзорная схема расположения

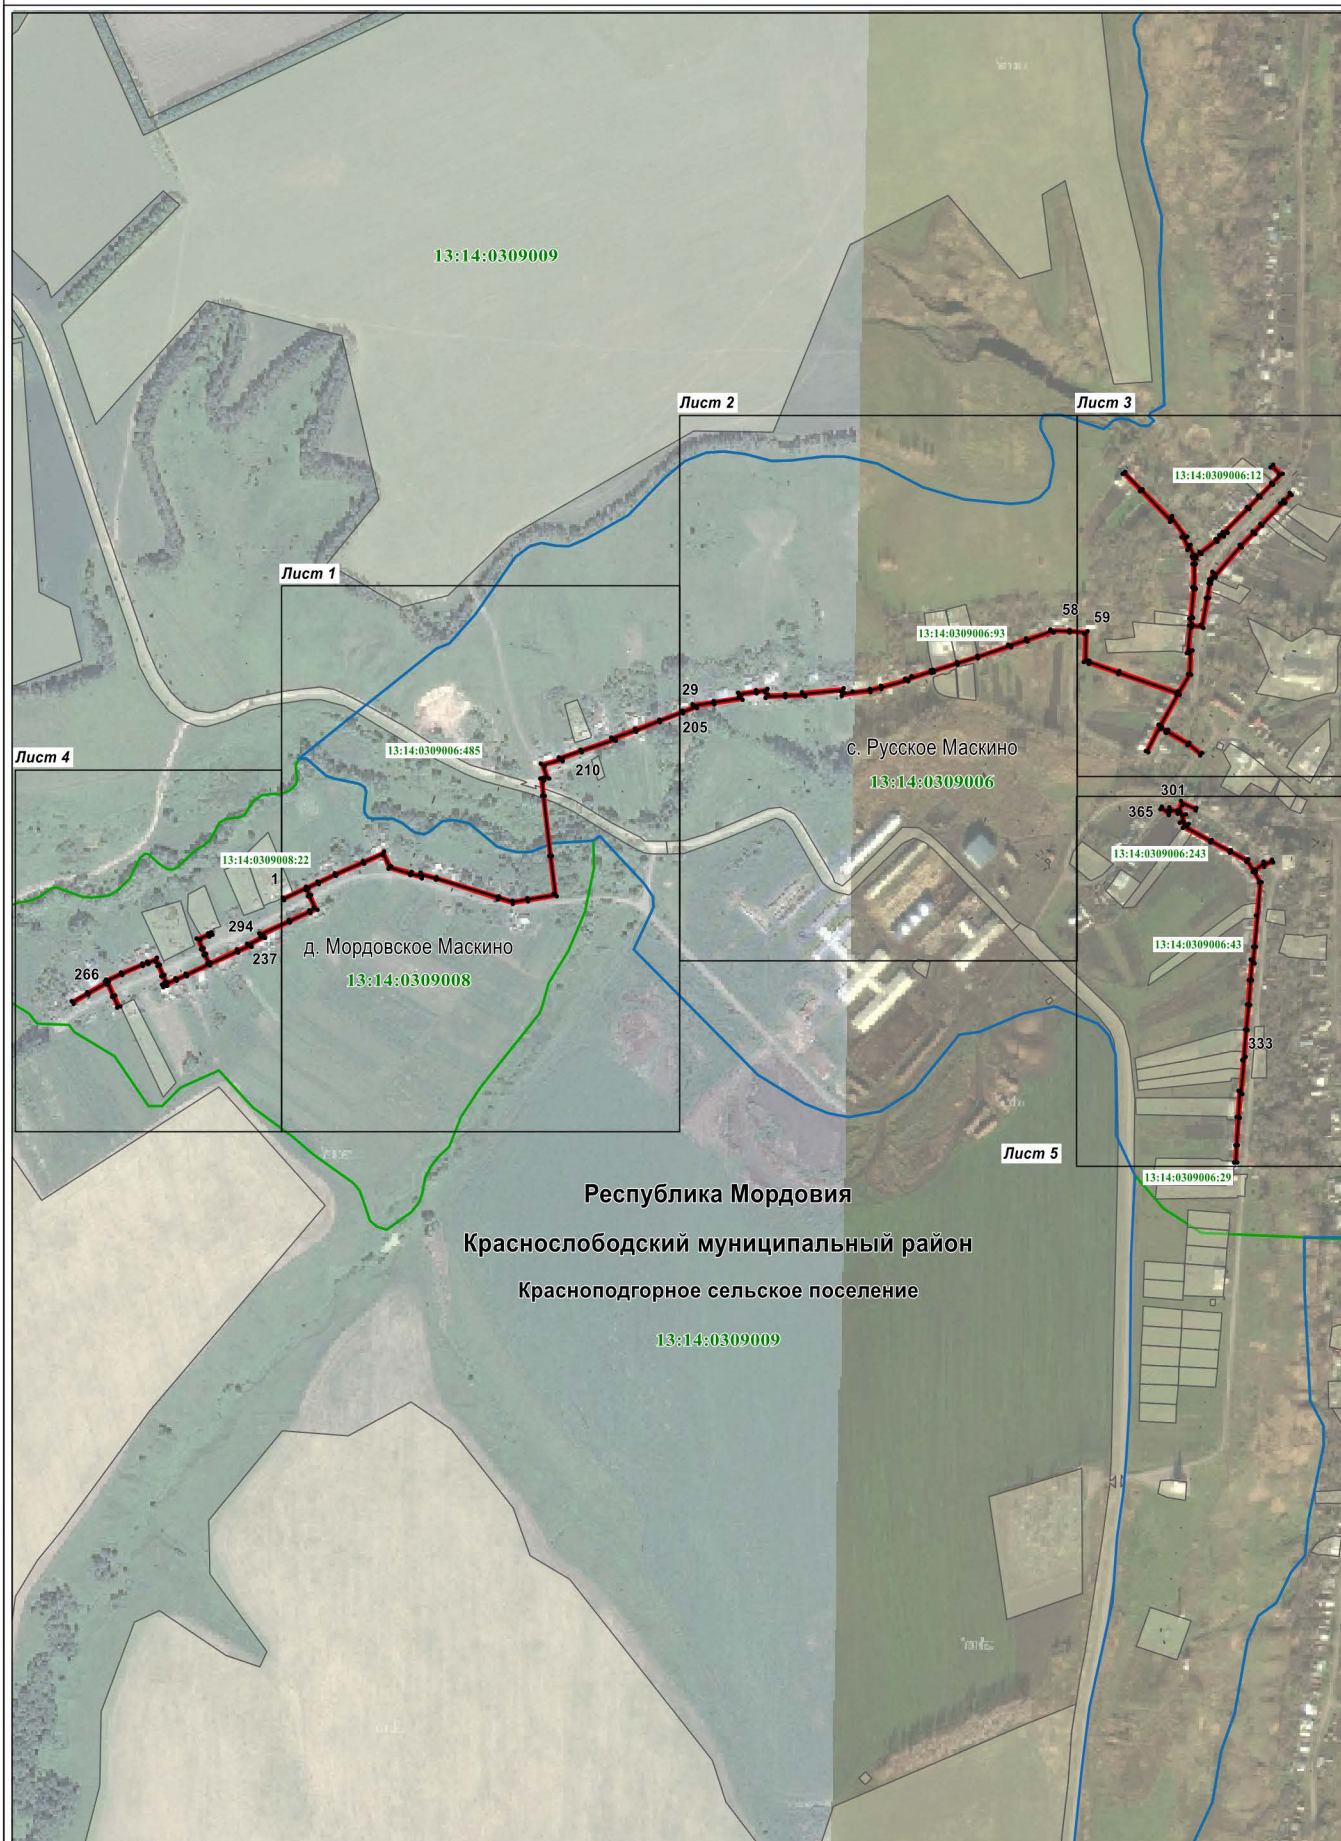


Масштаб 1 : 10000

Используемые условные знаки и обозначения приведены на отдельной странице в конце раздела.



Схема расположения границ публичного сервитута

Лист 1

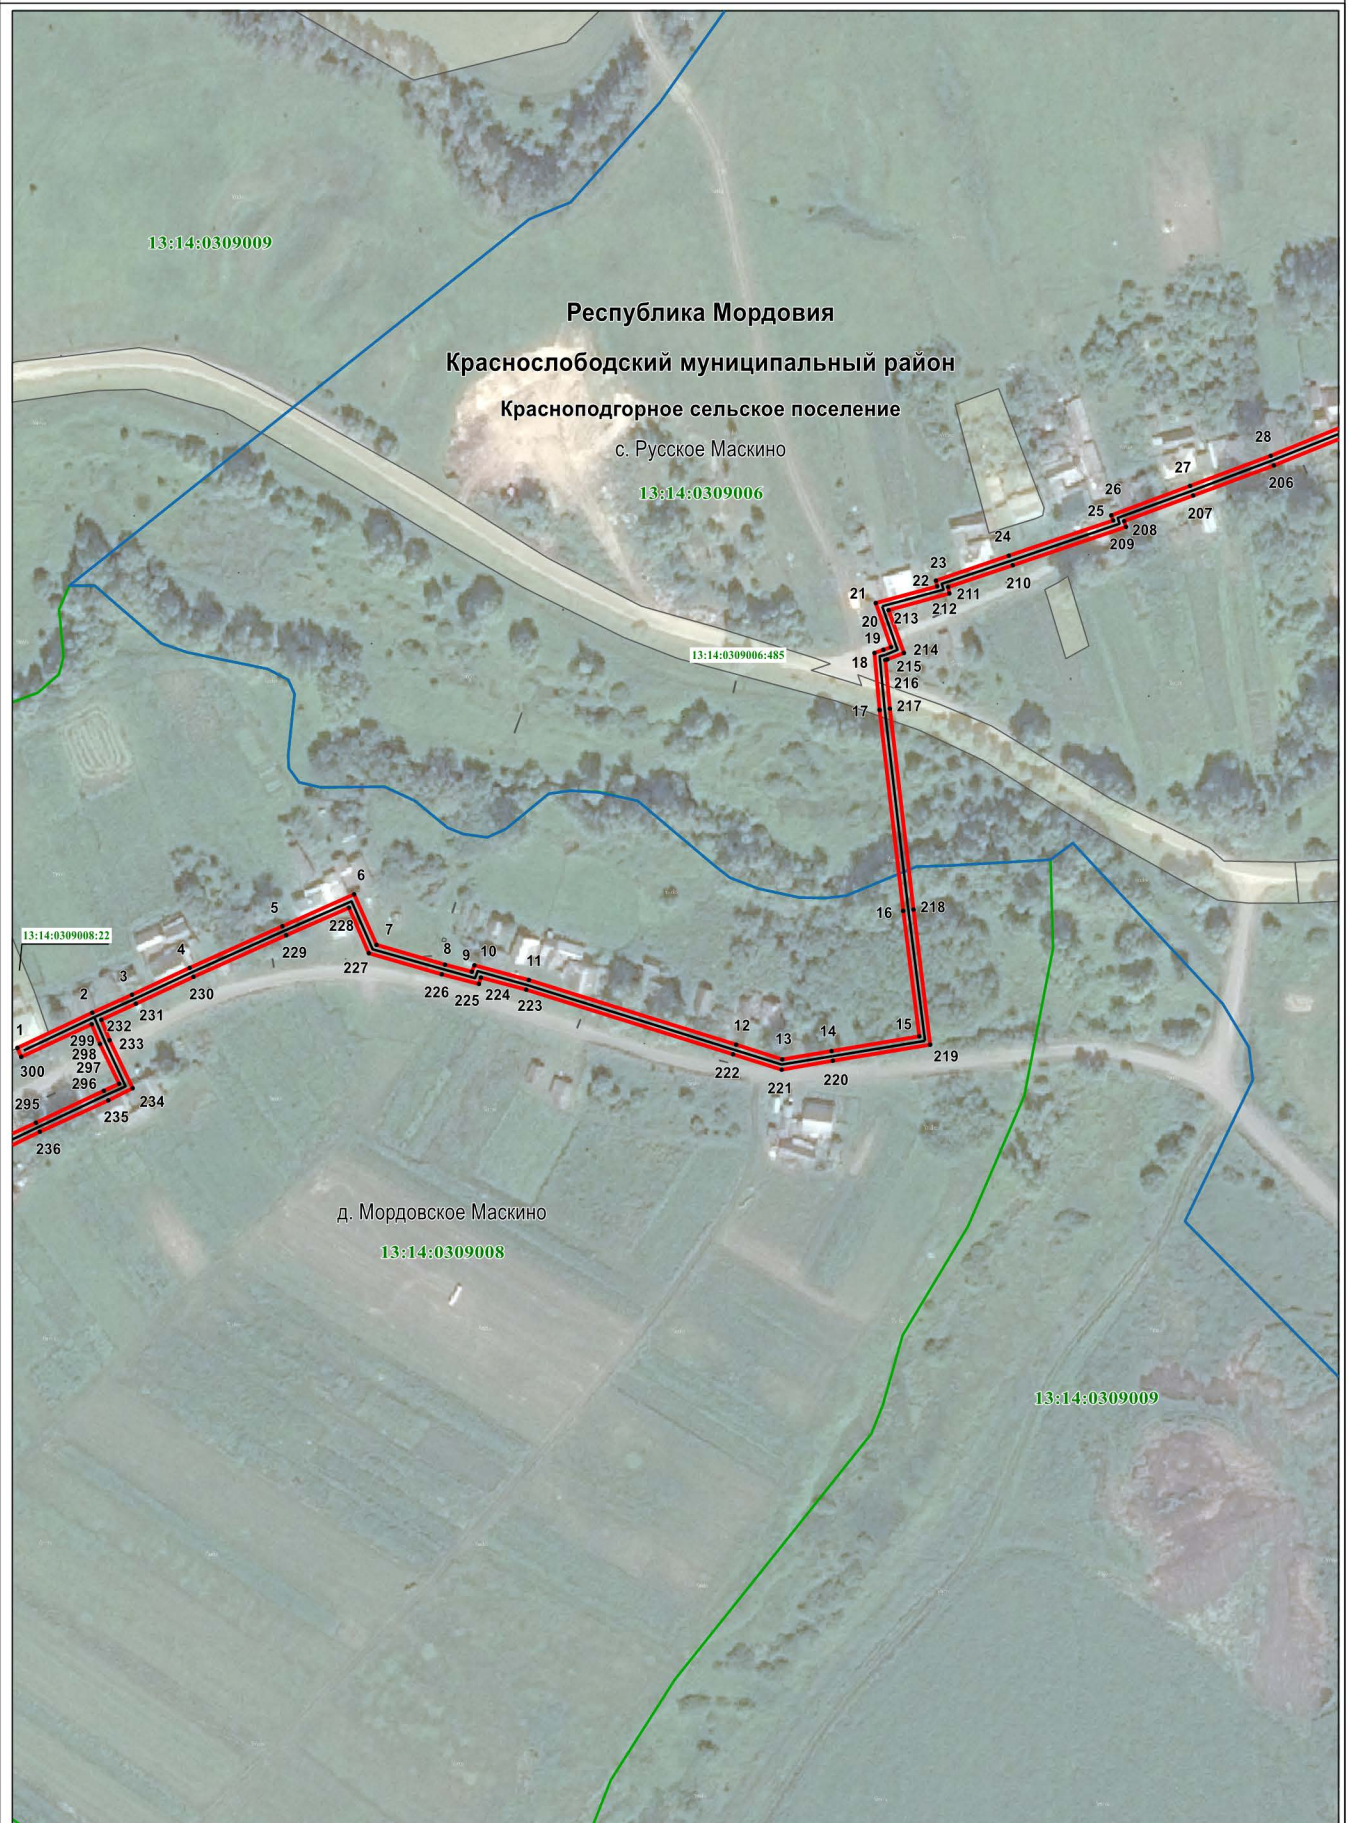

Масштаб 1 : 3000

Используемые условные знаки и обозначения приведены на отдельной странице в конце раздела.



Схема расположения границ публичного сервитута

Лист 2



Масштаб 1 : 3000

Используемые условные знаки и обозначения приведены на отдельной странице в конце раздела.



Схема расположения границ публичного сервитута



Масштаб 1 : 2000

Используемые условные знаки и обозначения приведены на отдельной странице в конце раздела.



Схема расположения границ публичного сервитута

Лист 4



Масштаб 1 : 2000


Используемые условные знаки и обозначения приведены на отдельной странице в конце раздела.



## Раздел 4

### Схема расположения границ публичного сервитута

Лист 5

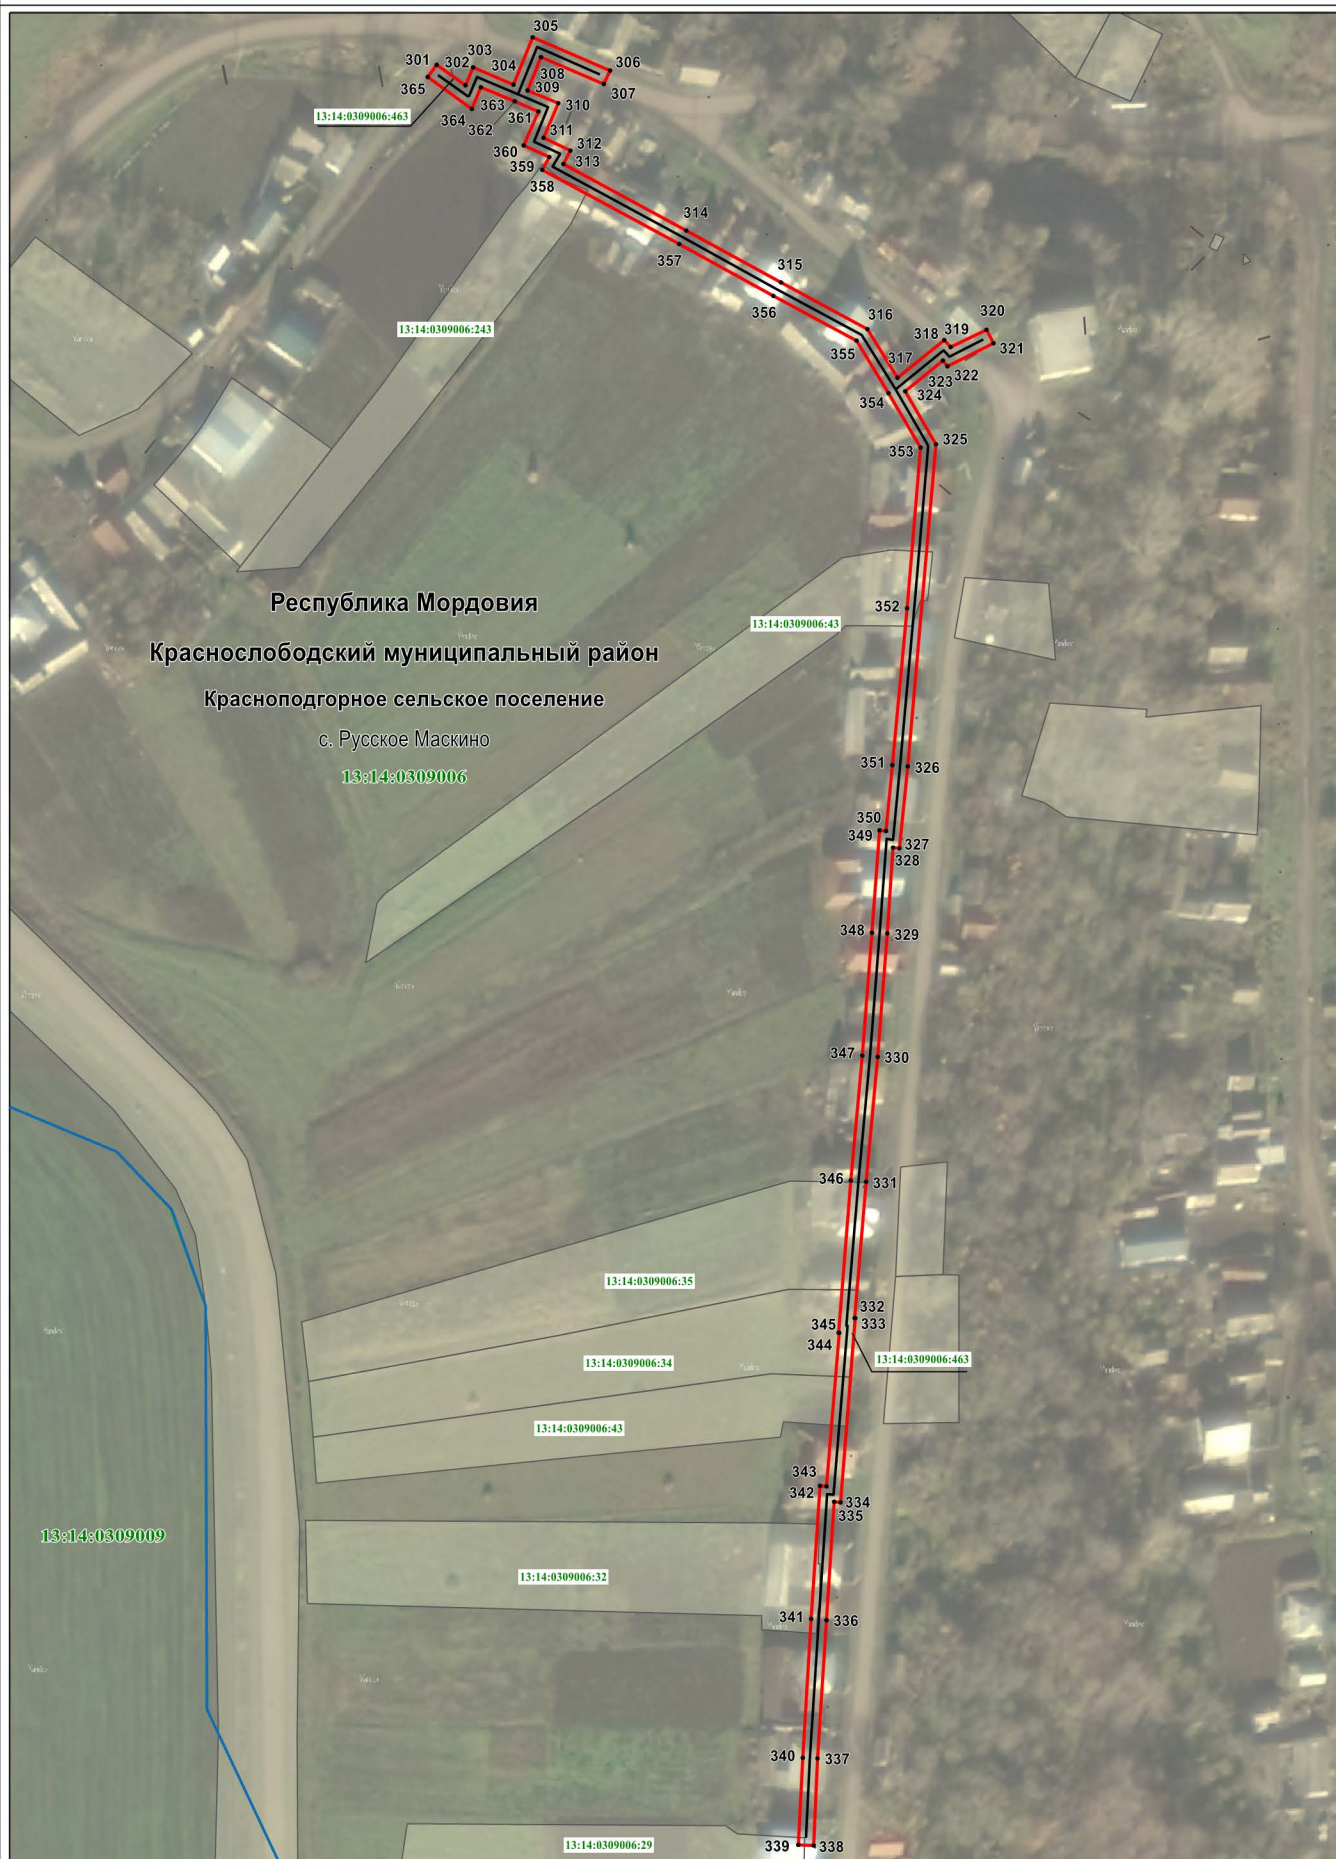

Масштаб 1 : 2000

Используемые условные знаки и обозначения приведены на отдельной странице в конце раздела.



Раздел 4

Схема расположения границ публичного сервитута

Лист 5








Масштаб 1 : 2000

Используемые условные знаки и обозначения приведены на отдельной странице в конце раздела.

## Раздел 4

### Схема расположения границ публичного сервитута

#### Используемые условные знаки и обозначения:

. <sup>1</sup>	- характеристическая точка планируемой границы публичного сервитута
	- планируемая граница публичного сервитута
	- газопровод
	- граница населенного пункта
	- граница кадастрового квартала
	- земельный участок, кадастровый номер
13:14:0309006	- подпись кадастрового квартала
Республика Мордовия	- наименование субъекта РФ
Краснослободский муниципальный район	- наименование муниципального района
Красноподгорное сельское поселение	- наименование сельского поселения
с. Русское Маскино	- наименование населенного пункта