

ГРАФИЧЕСКОЕ ОПИСАНИЕ МЕСТОПОЛОЖЕНИЯ ГРАНИЦ

Публичный сервитут на срок 49 лет в пользу ООО «ИНВЕСТ-ТРЕЙДХАУС» (ИНН: 7716799274, ОГРН: 1157746640270) в отношении земель и земельных участков в целях эксплуатации линейного объекта системы газоснабжения местного значения «Надземный газопровод низкого давления»
(наименование объекта, местоположение границ которого описано (далее - объект)

Раздел 1

Сведения об объекте		
№ п/п	Характеристики объекта	Описание характеристик
1	2	3
1	Местоположение объекта	Республика Мордовия, Краснослободский муниципальный район, Ефаевское сельское поселение, с. Ефаево
2	Площадь объекта +/- величина погрешности определения площади (Р+/- Дельта Р)	19005 кв.м ± 28 кв.м
3	Иные характеристики объекта	Публичный сервитут на срок 49 лет в пользу ООО «ИНВЕСТ-ТРЕЙДХАУС» (ИНН: 7716799274, ОГРН: 1157746640270) в отношении земель и земельных участков в целях эксплуатации линейного объекта системы газоснабжения местного значения «Надземный газопровод низкого давления» в соответствии со статьей 3.6 Федерального закона от 25.10.2001 № 137-ФЗ «О введении в действие Земельного кодекса Российской Федерации»

Раздел 2

Сведения о местоположении границ объекта					
1. Система координат <u>МСК-13, зона 1</u>					
2. Сведения о характерных точках границ объекта					
Обозначение характерных точек границ	Координаты, м		Метод определения координат характерной точки	Средняя квадратическая погрешность положения характерной точки (M_t), м	Описание обозначения точки на местности (при наличии)
	X	Y			
1	2	3	4	5	6
1	405997.83	1198902.79	Аналитический метод	0.10	–
2	405981.28	1198911.13	Аналитический метод	0.10	–
3	405983.75	1198916.00	Аналитический метод	0.10	–
4	405969.56	1198923.57	Аналитический метод	0.10	–
5	405965.02	1198915.38	Аналитический метод	0.10	–
6	405948.08	1198925.60	Аналитический метод	0.10	–
7	405949.90	1198928.61	Аналитический метод	0.10	–
8	405923.66	1198944.59	Аналитический метод	0.10	–
9	405927.25	1198951.77	Аналитический метод	0.10	–
10	405910.99	1198962.74	Аналитический метод	0.10	–
11	405887.12	1198978.62	Аналитический метод	0.10	–
12	405858.35	1198997.16	Аналитический метод	0.10	–
13	405839.16	1199010.13	Аналитический метод	0.10	–
14	405838.91	1199009.81	Аналитический метод	0.10	–
15	405828.35	1199017.68	Аналитический метод	0.10	–
16	405822.89	1199022.30	Аналитический метод	0.10	–
17	405806.12	1199036.44	Аналитический метод	0.10	–
18	405786.85	1199051.95	Аналитический метод	0.10	–
19	405760.23	1199073.70	Аналитический метод	0.10	–
20	405756.77	1199076.66	Аналитический метод	0.10	–
21	405735.84	1199094.17	Аналитический метод	0.10	–
22	405735.92	1199094.26	Аналитический метод	0.10	–
23	405713.39	1199112.27	Аналитический метод	0.10	–
24	405694.89	1199127.07	Аналитический метод	0.10	–
25	405677.36	1199141.08	Аналитический метод	0.10	–
26	405654.94	1199129.64	Аналитический метод	0.10	–
27	405652.73	1199123.68	Аналитический метод	0.10	–
28	405654.09	1199123.19	Аналитический метод	0.10	–
29	405645.59	1199090.09	Аналитический метод	0.10	–
30	405636.32	1199052.59	Аналитический метод	0.10	–
31	405630.39	1199028.10	Аналитический метод	0.10	–
32	405626.83	1199014.20	Аналитический метод	0.10	–
33	405630.99	1199013.06	Аналитический метод	0.10	–
34	405610.69	1198933.44	Аналитический метод	0.10	–
35	405614.85	1198932.28	Аналитический метод	0.10	–
36	405636.05	1198926.90	Аналитический метод	0.10	–
37	405635.27	1198923.81	Аналитический метод	0.10	–
38	405689.17	1198910.09	Аналитический метод	0.10	–
39	405710.26	1198904.69	Аналитический метод	0.10	–
40	405711.84	1198910.11	Аналитический метод	0.10	–
41	405772.69	1198892.42	Аналитический метод	0.10	–
42	405772.94	1198893.41	Аналитический метод	0.10	–
43	405829.61	1198878.82	Аналитический метод	0.10	–
44	405866.98	1198869.15	Аналитический метод	0.10	–
45	405896.68	1198862.70	Аналитический метод	0.10	–
46	405905.77	1198860.73	Аналитический метод	0.10	–
47	405904.92	1198856.82	Аналитический метод	0.10	–
48	405895.84	1198858.80	Аналитический метод	0.10	–
49	405866.06	1198865.25	Аналитический метод	0.10	–
50	405828.61	1198874.94	Аналитический метод	0.10	–

51	405775.82	1198888.53	Аналитический метод	0.10	–
52	405775.53	1198887.42	Аналитический метод	0.10	–
53	405714.56	1198905.15	Аналитический метод	0.10	–
54	405713.02	1198899.85	Аналитический метод	0.10	–
55	405688.19	1198906.21	Аналитический метод	0.10	–
56	405630.41	1198920.91	Аналитический метод	0.10	–
57	405631.19	1198924.00	Аналитический метод	0.10	–
58	405613.83	1198928.42	Аналитический метод	0.10	–
59	405609.65	1198929.58	Аналитический метод	0.10	–
60	405607.12	1198920.73	Аналитический метод	0.10	–
61	405604.75	1198910.79	Аналитический метод	0.10	–
62	405602.17	1198900.69	Аналитический метод	0.10	–
63	405600.37	1198893.84	Аналитический метод	0.10	–
64	405602.29	1198893.39	Аналитический метод	0.10	–
65	405647.08	1198881.56	Аналитический метод	0.10	–
66	405672.17	1198875.42	Аналитический метод	0.10	–
67	405691.91	1198871.27	Аналитический метод	0.10	–
68	405728.17	1198862.86	Аналитический метод	0.10	–
69	405748.38	1198858.10	Аналитический метод	0.10	–
70	405766.38	1198854.20	Аналитический метод	0.10	–
71	405800.45	1198846.56	Аналитический метод	0.10	–
72	405838.79	1198837.75	Аналитический метод	0.10	–
73	405839.30	1198839.65	Аналитический метод	0.10	–
74	405878.09	1198828.75	Аналитический метод	0.10	–
75	405910.95	1198819.30	Аналитический метод	0.10	–
76	405909.84	1198815.45	Аналитический метод	0.10	–
77	405876.99	1198824.91	Аналитический метод	0.10	–
78	405842.12	1198834.71	Аналитический метод	0.10	–
79	405841.67	1198832.99	Аналитический метод	0.10	–
80	405799.57	1198842.66	Аналитический метод	0.10	–
81	405765.52	1198850.30	Аналитический метод	0.10	–
82	405747.50	1198854.20	Аналитический метод	0.10	–
83	405727.25	1198858.96	Аналитический метод	0.10	–
84	405691.05	1198867.37	Аналитический метод	0.10	–
85	405671.29	1198871.52	Аналитический метод	0.10	–
86	405646.10	1198877.68	Аналитический метод	0.10	–
87	405601.30	1198889.52	Аналитический метод	0.10	–
88	405597.46	1198890.40	Аналитический метод	0.10	–
89	405596.44	1198890.63	Аналитический метод	0.10	–
90	405577.16	1198895.92	Аналитический метод	0.10	–
91	405533.64	1198907.74	Аналитический метод	0.10	–
92	405534.38	1198911.43	Аналитический метод	0.10	–
93	405498.34	1198918.61	Аналитический метод	0.10	–
94	405498.87	1198920.91	Аналитический метод	0.10	–
95	405483.27	1198924.47	Аналитический метод	0.10	–
96	405435.48	1198935.51	Аналитический метод	0.10	–
97	405397.18	1198944.40	Аналитический метод	0.10	–
98	405366.79	1198951.03	Аналитический метод	0.10	–
99	405334.75	1198958.23	Аналитический метод	0.10	–
100	405301.52	1198965.75	Аналитический метод	0.10	–
101	405260.66	1198974.91	Аналитический метод	0.10	–
102	405231.01	1198981.53	Аналитический метод	0.10	–
103	405230.65	1198978.37	Аналитический метод	0.10	–
104	405203.00	1198981.56	Аналитический метод	0.10	–
105	405203.45	1198985.77	Аналитический метод	0.10	–
106	405154.82	1198990.14	Аналитический метод	0.10	–
107	405117.43	1198993.34	Аналитический метод	0.10	–
108	405117.77	1198997.32	Аналитический метод	0.10	–
109	405155.16	1198994.12	Аналитический метод	0.10	–
110	405207.87	1198989.39	Аналитический метод	0.10	–
111	405207.40	1198985.08	Аналитический метод	0.10	–
112	405227.13	1198982.81	Аналитический метод	0.10	–
113	405227.55	1198986.41	Аналитический метод	0.10	–
114	405261.54	1198978.81	Аналитический метод	0.10	–
115	405302.40	1198969.65	Аналитический метод	0.10	–
116	405335.63	1198962.13	Аналитический метод	0.10	–
117	405367.65	1198954.93	Аналитический метод	0.10	–

118	405398.06	1198948.30	Аналитический метод	0.10	–
119	405436.38	1198939.41	Аналитический метод	0.10	–
120	405484.17	1198928.37	Аналитический метод	0.10	–
121	405503.67	1198923.91	Аналитический метод	0.10	–
122	405503.16	1198921.73	Аналитический метод	0.10	–
123	405539.08	1198914.57	Аналитический метод	0.10	–
124	405538.30	1198910.62	Аналитический метод	0.10	–
125	405578.22	1198899.78	Аналитический метод	0.10	–
126	405596.47	1198894.77	Аналитический метод	0.10	–
127	405598.29	1198901.69	Аналитический метод	0.10	–
128	405600.87	1198911.75	Аналитический метод	0.10	–
129	405603.24	1198921.75	Аналитический метод	0.10	–
130	405606.34	1198932.56	Аналитический метод	0.10	–
131	405626.15	1199010.24	Аналитический метод	0.10	–
132	405621.97	1199011.38	Аналитический метод	0.10	–
133	405626.51	1199029.06	Аналитический метод	0.10	–
134	405632.44	1199053.55	Аналитический метод	0.10	–
135	405641.24	1199089.18	Аналитический метод	0.10	–
136	405637.96	1199090.10	Аналитический метод	0.10	–
137	405628.10	1199092.51	Аналитический метод	0.10	–
138	405619.04	1199094.73	Аналитический метод	0.10	–
139	405608.66	1199038.36	Аналитический метод	0.10	–
140	405606.51	1199022.25	Аналитический метод	0.10	–
141	405601.13	1198998.28	Аналитический метод	0.10	–
142	405594.92	1198999.82	Аналитический метод	0.10	–
143	405590.71	1198982.82	Аналитический метод	0.10	–
144	405586.57	1198966.22	Аналитический метод	0.10	–
145	405569.08	1198969.06	Аналитический метод	0.10	–
146	405567.46	1198959.07	Аналитический метод	0.10	–
147	405564.46	1198940.49	Аналитический метод	0.10	–
148	405555.69	1198941.86	Аналитический метод	0.10	–
149	405555.50	1198941.57	Аналитический метод	0.10	–
150	405553.33	1198942.08	Аналитический метод	0.10	–
151	405506.25	1198951.84	Аналитический метод	0.10	–
152	405458.24	1198961.59	Аналитический метод	0.10	–
153	405423.83	1198968.73	Аналитический метод	0.10	–
154	405388.36	1198976.25	Аналитический метод	0.10	–
155	405325.20	1198989.73	Аналитический метод	0.10	–
156	405269.66	1199001.71	Аналитический метод	0.10	–
157	405270.35	1199006.80	Аналитический метод	0.10	–
158	405174.62	1199021.23	Аналитический метод	0.10	–
159	405154.82	1199024.14	Аналитический метод	0.10	–
160	405097.07	1199032.58	Аналитический метод	0.10	–
161	405095.46	1199032.55	Аналитический метод	0.10	–
162	405094.69	1199033.74	Аналитический метод	0.10	–
163	405094.37	1199034.99	Аналитический метод	0.10	–
164	405100.19	1199106.03	Аналитический метод	0.10	–
165	405090.65	1199107.41	Аналитический метод	0.10	–
166	405102.19	1199157.38	Аналитический метод	0.10	–
167	405115.48	1199156.43	Аналитический метод	0.10	–
168	405116.68	1199176.34	Аналитический метод	0.10	–
169	405127.66	1199175.95	Аналитический метод	0.10	–
170	405135.29	1199188.07	Аналитический метод	0.10	–
171	405144.30	1199182.19	Аналитический метод	0.10	–
172	405149.92	1199190.50	Аналитический метод	0.10	–
173	405159.47	1199184.86	Аналитический метод	0.10	–
174	405173.18	1199214.45	Аналитический метод	0.10	–
175	405187.96	1199246.56	Аналитический метод	0.10	–
176	405191.91	1199245.05	Аналитический метод	0.10	–
177	405209.78	1199292.63	Аналитический метод	0.10	–
178	405218.05	1199314.76	Аналитический метод	0.10	–
179	405216.59	1199315.30	Аналитический метод	0.10	–
180	405201.96	1199320.53	Аналитический метод	0.10	–
181	405200.42	1199321.12	Аналитический метод	0.10	–
182	405199.89	1199314.13	Аналитический метод	0.10	–
183	405195.52	1199314.06	Аналитический метод	0.10	–
184	405180.34	1199281.19	Аналитический метод	0.10	–

185	405175.36	1199269.66	Аналитический метод	0.10	–
186	405161.71	1199239.62	Аналитический метод	0.10	–
187	405156.22	1199233.97	Аналитический метод	0.10	–
188	405146.87	1199223.93	Аналитический метод	0.10	–
189	405143.94	1199226.66	Аналитический метод	0.10	–
190	405153.32	1199236.73	Аналитический метод	0.10	–
191	405158.35	1199241.90	Аналитический метод	0.10	–
192	405171.70	1199271.28	Аналитический метод	0.10	–
193	405176.68	1199282.83	Аналитический метод	0.10	–
194	405192.94	1199318.02	Аналитический метод	0.10	–
195	405196.17	1199318.07	Аналитический метод	0.10	–
196	405196.50	1199322.60	Аналитический метод	0.10	–
197	405196.53	1199324.65	Аналитический метод	0.10	–
198	405197.68	1199365.37	Аналитический метод	0.10	–
199	405198.09	1199384.46	Аналитический метод	0.10	–
200	405195.84	1199384.19	Аналитический метод	0.10	–
201	405193.53	1199410.04	Аналитический метод	0.10	–
202	405191.21	1199410.45	Аналитический метод	0.10	–
203	405190.88	1199410.14	Аналитический метод	0.10	–
204	405188.28	1199410.52	Аналитический метод	0.10	–
205	405164.35	1199412.39	Аналитический метод	0.10	–
206	405164.01	1199409.54	Аналитический метод	0.10	–
207	405155.56	1199409.69	Аналитический метод	0.10	–
208	405155.51	1199409.44	Аналитический метод	0.10	–
209	405132.09	1199408.66	Аналитический метод	0.10	–
210	405132.07	1199407.45	Аналитический метод	0.10	–
211	405090.74	1199402.80	Аналитический метод	0.10	–
212	405080.28	1199401.64	Аналитический метод	0.10	–
213	405079.84	1199405.62	Аналитический метод	0.10	–
214	405090.30	1199406.78	Аналитический метод	0.10	–
215	405128.13	1199411.03	Аналитический метод	0.10	–
216	405128.15	1199412.54	Аналитический метод	0.10	–
217	405152.25	1199413.34	Аналитический метод	0.10	–
218	405152.34	1199413.75	Аналитический метод	0.10	–
219	405160.47	1199413.60	Аналитический метод	0.10	–
220	405160.83	1199416.67	Аналитический метод	0.10	–
221	405188.72	1199414.50	Аналитический метод	0.10	–
222	405189.54	1199414.38	Аналитический метод	0.10	–
223	405189.93	1199414.75	Аналитический метод	0.10	–
224	405197.25	1199413.44	Аналитический метод	0.10	–
225	405199.46	1199388.65	Аналитический метод	0.10	–
226	405202.19	1199388.98	Аналитический метод	0.10	–
227	405201.68	1199365.27	Аналитический метод	0.10	–
228	405200.55	1199325.34	Аналитический метод	0.10	–
229	405203.34	1199324.29	Аналитический метод	0.10	–
230	405217.97	1199319.06	Аналитический метод	0.10	–
231	405219.37	1199318.53	Аналитический метод	0.10	–
232	405219.47	1199318.50	Аналитический метод	0.10	–
233	405224.21	1199330.69	Аналитический метод	0.10	–
234	405225.01	1199332.59	Аналитический метод	0.10	–
235	405251.09	1199343.98	Аналитический метод	0.10	–
236	405279.30	1199332.92	Аналитический метод	0.10	–
237	405273.73	1199317.72	Аналитический метод	0.10	–
238	405313.96	1199297.36	Аналитический метод	0.10	–
239	405315.33	1199299.75	Аналитический метод	0.10	–
240	405323.87	1199295.46	Аналитический метод	0.10	–
241	405323.08	1199293.78	Аналитический метод	0.10	–
242	405342.91	1199281.78	Аналитический метод	0.10	–
243	405403.11	1199245.72	Аналитический метод	0.10	–
244	405417.07	1199237.70	Аналитический метод	0.10	–
245	405414.87	1199233.72	Аналитический метод	0.10	–
246	405470.60	1199200.59	Аналитический метод	0.10	–
247	405502.86	1199182.28	Аналитический метод	0.10	–
248	405499.97	1199177.96	Аналитический метод	0.10	–
249	405533.58	1199156.89	Аналитический метод	0.10	–
250	405533.55	1199156.74	Аналитический метод	0.10	–
251	405551.10	1199146.40	Аналитический метод	0.10	–

252	405553.00	1199149.57	Аналитический метод	0.10	–
253	405588.91	1199129.48	Аналитический метод	0.10	–
254	405607.56	1199119.82	Аналитический метод	0.10	–
255	405611.41	1199127.75	Аналитический метод	0.10	–
256	405615.91	1199136.94	Аналитический метод	0.10	–
257	405617.70	1199140.57	Аналитический метод	0.10	–
258	405610.35	1199145.24	Аналитический метод	0.10	–
259	405608.94	1199142.99	Аналитический метод	0.10	–
260	405587.09	1199157.25	Аналитический метод	0.10	–
261	405554.89	1199177.99	Аналитический метод	0.10	–
262	405552.97	1199175.29	Аналитический метод	0.10	–
263	405545.81	1199180.06	Аналитический метод	0.10	–
264	405548.21	1199183.79	Аналитический метод	0.10	–
265	405524.43	1199200.46	Аналитический метод	0.10	–
266	405497.33	1199219.55	Аналитический метод	0.10	–
267	405496.66	1199218.56	Аналитический метод	0.10	–
268	405489.93	1199223.16	Аналитический метод	0.10	–
269	405490.52	1199224.01	Аналитический метод	0.10	–
270	405466.14	1199240.16	Аналитический метод	0.10	–
271	405429.61	1199264.36	Аналитический метод	0.10	–
272	405396.90	1199286.12	Аналитический метод	0.10	–
273	405368.04	1199305.45	Аналитический метод	0.10	–
274	405349.01	1199317.56	Аналитический метод	0.10	–
275	405348.15	1199316.52	Аналитический метод	0.10	–
276	405316.19	1199338.73	Аналитический метод	0.10	–
277	405283.74	1199360.99	Аналитический метод	0.10	–
278	405290.45	1199371.89	Аналитический метод	0.10	–
279	405283.06	1199377.12	Аналитический метод	0.10	–
280	405268.91	1199387.54	Аналитический метод	0.10	–
281	405280.44	1199421.87	Аналитический метод	0.10	–
282	405280.41	1199429.90	Аналитический метод	0.10	–
283	405279.43	1199473.88	Аналитический метод	0.10	–
284	405281.40	1199473.83	Аналитический метод	0.10	–
285	405279.91	1199496.19	Аналитический метод	0.10	–
286	405278.60	1199517.75	Аналитический метод	0.10	–
287	405274.18	1199517.86	Аналитический метод	0.10	–
288	405272.67	1199555.91	Аналитический метод	0.10	–
289	405271.22	1199610.32	Аналитический метод	0.10	–
290	405267.05	1199610.38	Аналитический метод	0.10	–
291	405267.00	1199638.63	Аналитический метод	0.10	–
292	405267.68	1199689.57	Аналитический метод	0.10	–
293	405268.26	1199737.92	Аналитический метод	0.10	–
294	405270.03	1199737.74	Аналитический метод	0.10	–
295	405270.70	1199750.38	Аналитический метод	0.10	–
296	405273.96	1199810.61	Аналитический метод	0.10	–
297	405275.77	1199840.60	Аналитический метод	0.10	–
298	405279.77	1199840.36	Аналитический метод	0.10	–
299	405277.96	1199810.39	Аналитический метод	0.10	–
300	405274.70	1199750.16	Аналитический метод	0.10	–
301	405273.81	1199733.34	Аналитический метод	0.10	–
302	405272.20	1199733.50	Аналитический метод	0.10	–
303	405271.68	1199689.51	Аналитический метод	0.10	–
304	405271.00	1199638.61	Аналитический метод	0.10	–
305	405271.05	1199614.32	Аналитический метод	0.10	–
306	405275.12	1199614.26	Аналитический метод	0.10	–
307	405276.67	1199556.05	Аналитический метод	0.10	–
308	405278.02	1199521.76	Аналитический метод	0.10	–
309	405282.36	1199521.65	Аналитический метод	0.10	–
310	405283.91	1199496.44	Аналитический метод	0.10	–
311	405285.68	1199469.73	Аналитический метод	0.10	–
312	405283.53	1199469.78	Аналитический метод	0.10	–
313	405284.41	1199429.96	Аналитический метод	0.10	–
314	405284.44	1199420.89	Аналитический метод	0.10	–
315	405284.09	1199420.24	Аналитический метод	0.10	–
316	405273.63	1199389.04	Аналитический метод	0.10	–
317	405285.41	1199380.36	Аналитический метод	0.10	–
318	405295.83	1199372.99	Аналитический метод	0.10	–

319	405289.14	1199362.13	Аналитический метод	0.10	–
320	405318.47	1199342.03	Аналитический метод	0.10	–
321	405347.41	1199321.90	Аналитический метод	0.10	–
322	405348.19	1199322.84	Аналитический метод	0.10	–
323	405370.22	1199308.79	Аналитический метод	0.10	–
324	405399.12	1199289.44	Аналитический метод	0.10	–
325	405431.83	1199267.70	Аналитический метод	0.10	–
326	405468.34	1199243.50	Аналитический метод	0.10	–
327	405496.12	1199225.09	Аналитический метод	0.10	–
328	405495.51	1199224.20	Аналитический метод	0.10	–
329	405495.60	1199224.14	Аналитический метод	0.10	–
330	405496.29	1199225.17	Аналитический метод	0.10	–
331	405526.73	1199203.74	Аналитический метод	0.10	–
332	405553.65	1199184.85	Аналитический метод	0.10	–
333	405551.31	1199181.20	Аналитический метод	0.10	–
334	405551.95	1199180.77	Аналитический метод	0.10	–
335	405553.83	1199183.43	Аналитический метод	0.10	–
336	405573.21	1199170.95	Аналитический метод	0.10	–
337	405580.04	1199180.93	Аналитический метод	0.10	–
338	405586.39	1199190.20	Аналитический метод	0.10	–
339	405589.69	1199187.94	Аналитический метод	0.10	–
340	405583.34	1199178.67	Аналитический метод	0.10	–
341	405576.58	1199168.78	Аналитический метод	0.10	–
342	405589.27	1199160.61	Аналитический метод	0.10	–
343	405607.72	1199148.57	Аналитический метод	0.10	–
344	405609.11	1199150.76	Аналитический метод	0.10	–
345	405621.37	1199142.98	Аналитический метод	0.10	–
346	405626.89	1199139.42	Аналитический метод	0.10	–
347	405624.72	1199136.05	Аналитический метод	0.10	–
348	405621.09	1199138.40	Аналитический метод	0.10	–
349	405619.51	1199135.18	Аналитический метод	0.10	–
350	405615.01	1199125.99	Аналитический метод	0.10	–
351	405611.10	1199117.96	Аналитический метод	0.10	–
352	405621.98	1199112.19	Аналитический метод	0.10	–
353	405619.40	1199098.75	Аналитический метод	0.10	–
354	405619.98	1199098.61	Аналитический метод	0.10	–
355	405629.06	1199096.39	Аналитический метод	0.10	–
356	405638.98	1199093.96	Аналитический метод	0.10	–
357	405642.22	1199093.06	Аналитический метод	0.10	–
358	405649.31	1199120.67	Аналитический метод	0.10	–
359	405647.59	1199121.30	Аналитический метод	0.10	–
360	405651.74	1199132.50	Аналитический метод	0.10	–
361	405676.21	1199144.98	Аналитический метод	0.10	–
362	405677.85	1199145.80	Аналитический метод	0.10	–
363	405697.39	1199130.19	Аналитический метод	0.10	–
364	405715.89	1199115.39	Аналитический метод	0.10	–
365	405740.03	1199096.10	Аналитический метод	0.10	–
366	405741.64	1199094.82	Аналитический метод	0.10	–
367	405741.50	1199094.65	Аналитический метод	0.10	–
368	405759.35	1199079.72	Аналитический метод	0.10	–
369	405762.79	1199076.76	Аналитический метод	0.10	–
370	405789.37	1199055.05	Аналитический метод	0.10	–
371	405808.66	1199039.52	Аналитический метод	0.10	–
372	405825.47	1199025.36	Аналитический метод	0.10	–
373	405830.83	1199020.82	Аналитический метод	0.10	–
374	405839.66	1199014.25	Аналитический метод	0.10	–
375	405839.83	1199014.51	Аналитический метод	0.10	–
376	405860.55	1199000.50	Аналитический метод	0.10	–
377	405889.32	1198981.96	Аналитический метод	0.10	–
378	405913.21	1198966.06	Аналитический метод	0.10	–
379	405932.41	1198953.13	Аналитический метод	0.10	–
380	405928.88	1198946.09	Аналитический метод	0.10	–
381	405955.40	1198929.95	Аналитический метод	0.10	–
382	405953.58	1198926.96	Аналитический метод	0.10	–
383	405963.54	1198920.94	Аналитический метод	0.10	–
384	405967.98	1198928.95	Аналитический метод	0.10	–
385	405989.09	1198917.68	Аналитический метод	0.10	–


386	405986.66	1198912.89	Аналитический метод	0.10	–
387	405999.63	1198906.37	Аналитический метод	0.10	–
1	405997.83	1198902.79	Аналитический метод	0.10	–
–	–	–	–	–	–
388	405602.57	1199022.95	Аналитический метод	0.10	–
389	405604.70	1199038.98	Аналитический метод	0.10	–
390	405615.10	1199097.61	Аналитический метод	0.10	–
391	405617.50	1199110.05	Аналитический метод	0.10	–
392	405607.48	1199115.36	Аналитический метод	0.10	–
393	405587.01	1199125.96	Аналитический метод	0.10	–
394	405554.44	1199144.19	Аналитический метод	0.10	–
395	405552.48	1199140.94	Аналитический метод	0.10	–
396	405529.05	1199154.76	Аналитический метод	0.10	–
397	405529.10	1199154.99	Аналитический метод	0.10	–
398	405494.35	1199176.76	Аналитический метод	0.10	–
399	405497.14	1199180.92	Аналитический метод	0.10	–
400	405468.60	1199197.13	Аналитический метод	0.10	–
401	405409.49	1199232.26	Аналитический метод	0.10	–
402	405411.67	1199236.20	Аналитический метод	0.10	–
403	405401.09	1199242.26	Аналитический метод	0.10	–
404	405340.85	1199278.36	Аналитический метод	0.10	–
405	405317.92	1199292.22	Аналитический метод	0.10	–
406	405318.59	1199293.64	Аналитический метод	0.10	–
407	405316.91	1199294.47	Аналитический метод	0.10	–
408	405315.54	1199292.08	Аналитический метод	0.10	–
409	405268.75	1199315.76	Аналитический метод	0.10	–
410	405274.20	1199330.62	Аналитический метод	0.10	–
411	405251.17	1199339.66	Аналитический метод	0.10	–
412	405228.07	1199329.57	Аналитический метод	0.10	–
413	405227.93	1199329.25	Аналитический метод	0.10	–
414	405222.51	1199315.28	Аналитический метод	0.10	–
415	405213.52	1199291.23	Аналитический метод	0.10	–
416	405194.23	1199239.87	Аналитический метод	0.10	–
417	405190.02	1199241.48	Аналитический метод	0.10	–
418	405176.81	1199212.77	Аналитический метод	0.10	–
419	405161.23	1199179.16	Аналитический метод	0.10	–
420	405151.12	1199185.14	Аналитический метод	0.10	–
421	405145.40	1199176.69	Аналитический метод	0.10	–
422	405136.51	1199182.49	Аналитический метод	0.10	–
423	405129.82	1199171.87	Аналитический метод	0.10	–
424	405120.44	1199172.20	Аналитический метод	0.10	–
425	405119.24	1199152.15	Аналитический метод	0.10	–
426	405105.31	1199153.14	Аналитический метод	0.10	–
427	405095.53	1199110.75	Аналитический метод	0.10	–
428	405104.49	1199109.45	Аналитический метод	0.10	–
429	405098.49	1199036.41	Аналитический метод	0.10	–
430	405155.40	1199028.10	Аналитический метод	0.10	–
431	405175.20	1199025.19	Аналитический метод	0.10	–
432	405274.83	1199010.16	Аналитический метод	0.10	–
433	405274.12	1199004.85	Аналитический метод	0.10	–
434	405326.04	1198993.65	Аналитический метод	0.10	–
435	405389.20	1198980.17	Аналитический метод	0.10	–
436	405424.65	1198972.65	Аналитический метод	0.10	–
437	405459.04	1198965.51	Аналитический метод	0.10	–
438	405507.05	1198955.76	Аналитический метод	0.10	–
439	405553.67	1198946.10	Аналитический метод	0.10	–
440	405553.75	1198946.22	Аналитический метод	0.10	–
441	405561.14	1198945.05	Аналитический метод	0.10	–
442	405563.52	1198959.71	Аналитический метод	0.10	–
443	405565.76	1198973.64	Аналитический метод	0.10	–
444	405583.60	1198970.76	Аналитический метод	0.10	–
445	405586.83	1198983.78	Аналитический метод	0.10	–
446	405592.00	1199004.66	Аналитический метод	0.10	–
447	405598.13	1199003.14	Аналитический метод	0.10	–
388	405602.57	1199022.95	Аналитический метод	0.10	–

3. Сведения о характерных точках части (частей) границы объекта

Обозначение характерных точек части границы	Координаты, м		Метод определения координат характерной точки	Средняя квадратическая погрешность положения характерной точки (M_i), м	Описание обозначения точки на местности (при наличии)
	X	Y			
1	2	3	4	5	6
–	–	–	–	–	–

Схема расположения границ публичного сервитута

Обзорная схема расположения

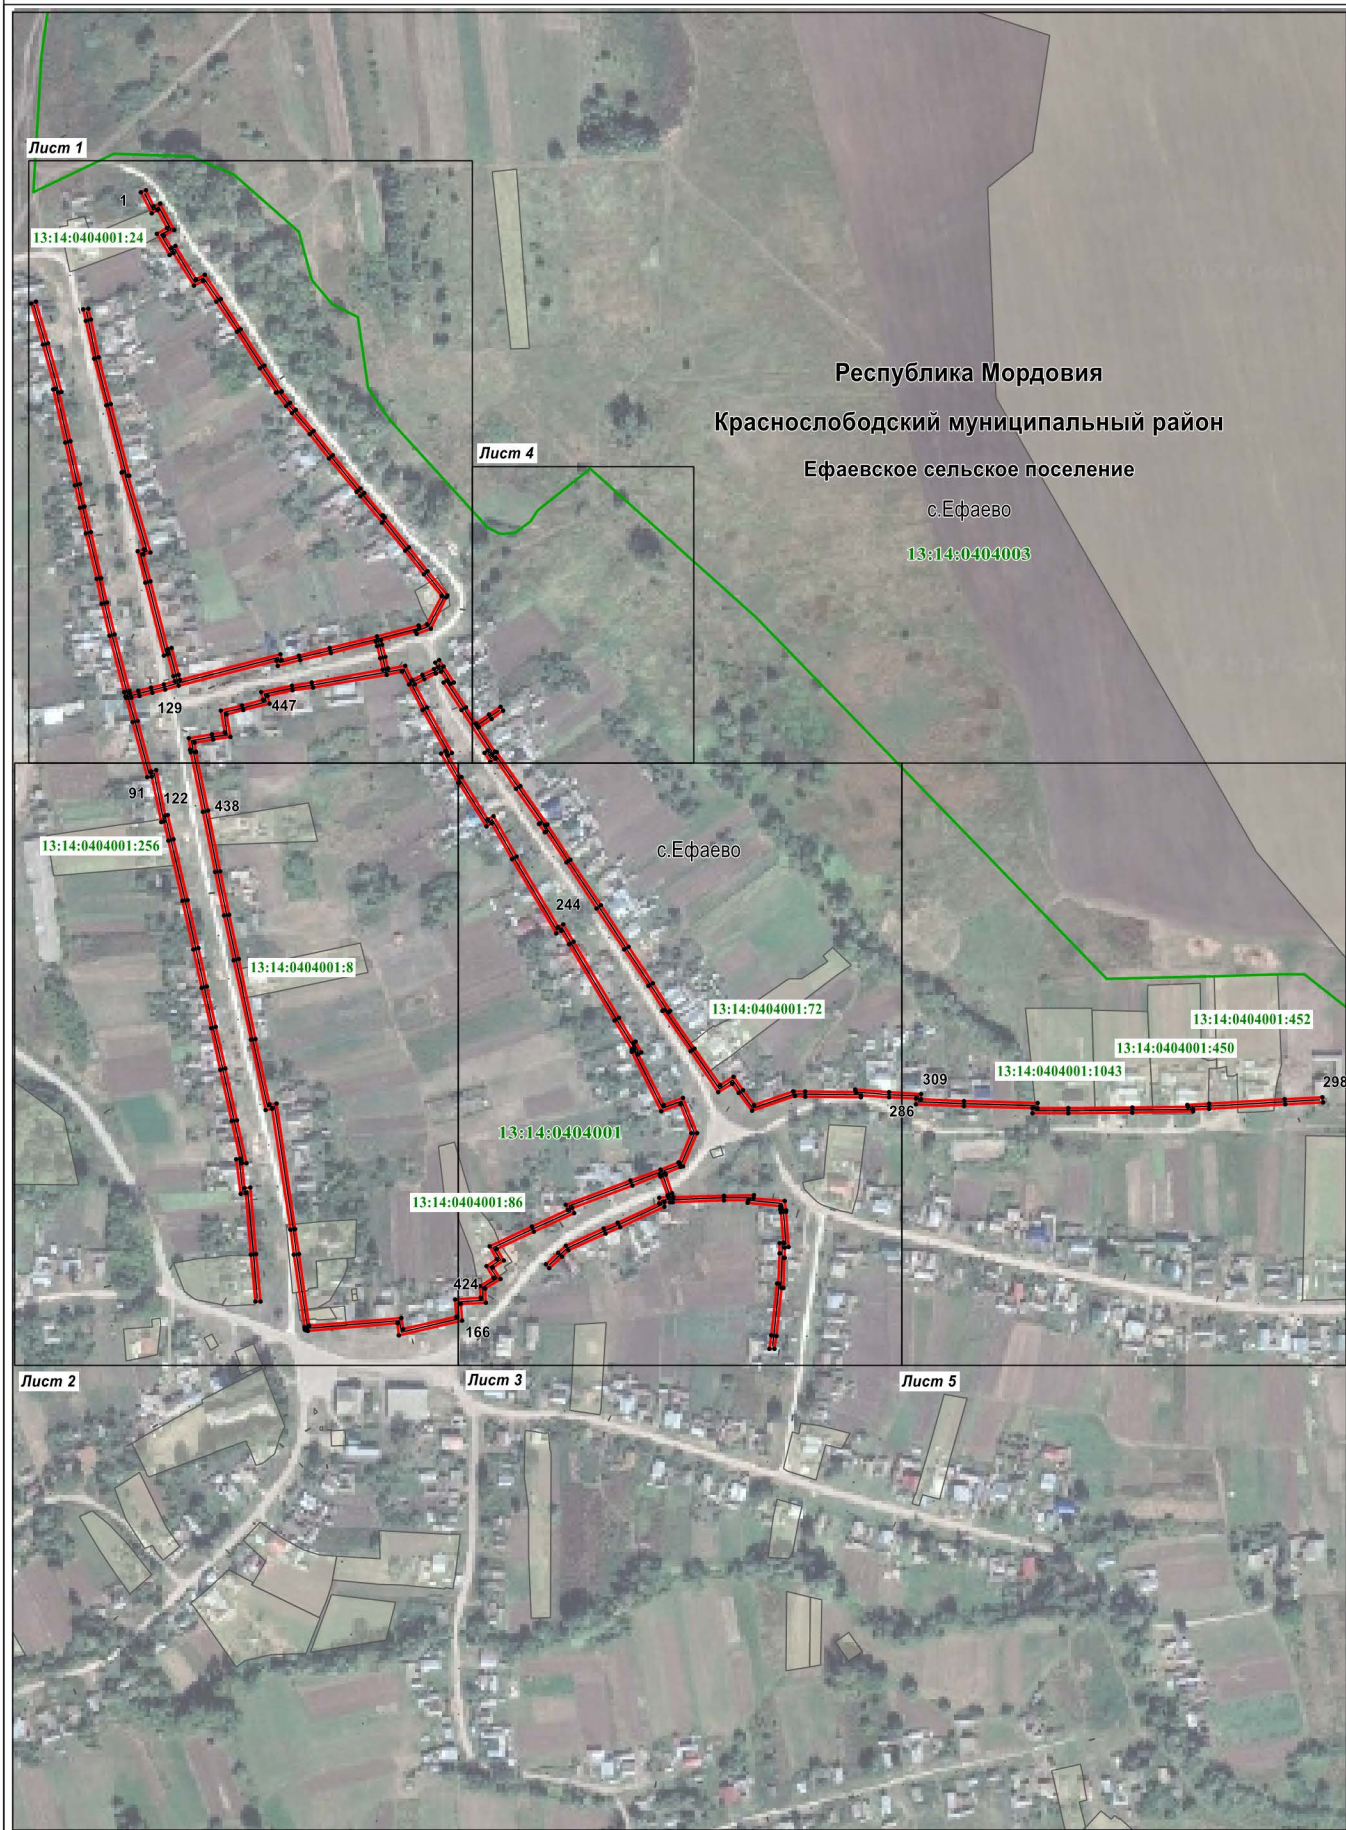

Масштаб 1 : 6000

Используемые условные знаки и обозначения приведены на отдельной странице в конце раздела.

Раздел 4

Схема расположения границ публичного сервитута

Лист 1




Масштаб 1 : 2000

Используемые условные знаки и обозначения приведены на отдельной странице в конце раздела.

Раздел 4

Схема расположения границ публичного сервитута

Лист 2

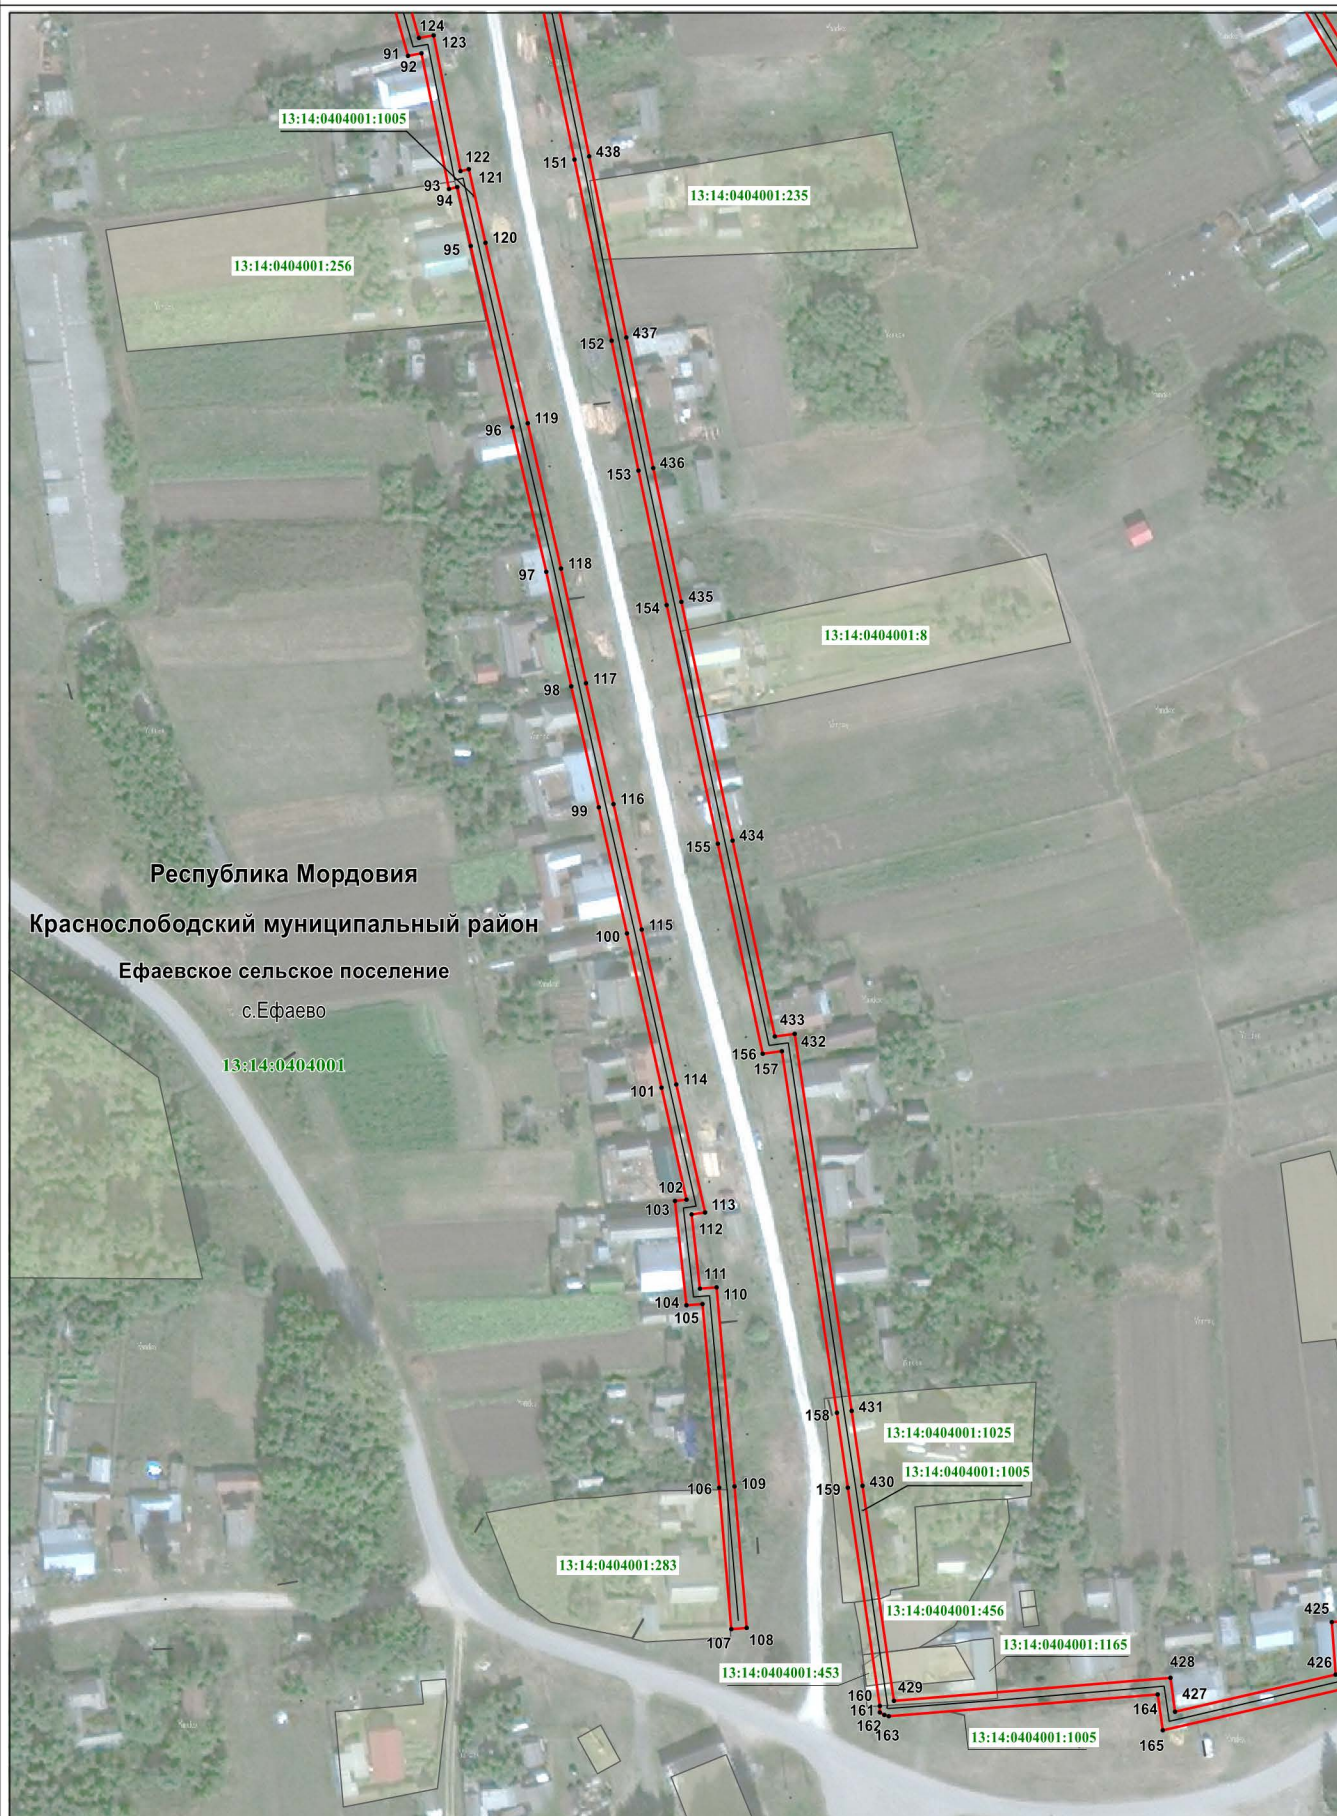

Республика Мордовия

Краснослободский муниципальный район

Ефаевское сельское поселение

с.Ефаево

13:14:0404001

Масштаб 1 : 2000

Используемые условные знаки и обозначения приведены на отдельной странице в конце раздела.

Раздел 4

Схема расположения границ публичного сервитута

Лист 3



Масштаб 1 : 2000

Используемые условные знаки и обозначения приведены на отдельной странице в конце раздела.

Раздел 4

Схема расположения границ публичного сервитута

Лист 4




Масштаб 1 : 1000

Используемые условные знаки и обозначения приведены на отдельной странице в конце раздела.

Раздел 4

Схема расположения границ публичного сервитута

Лист 5

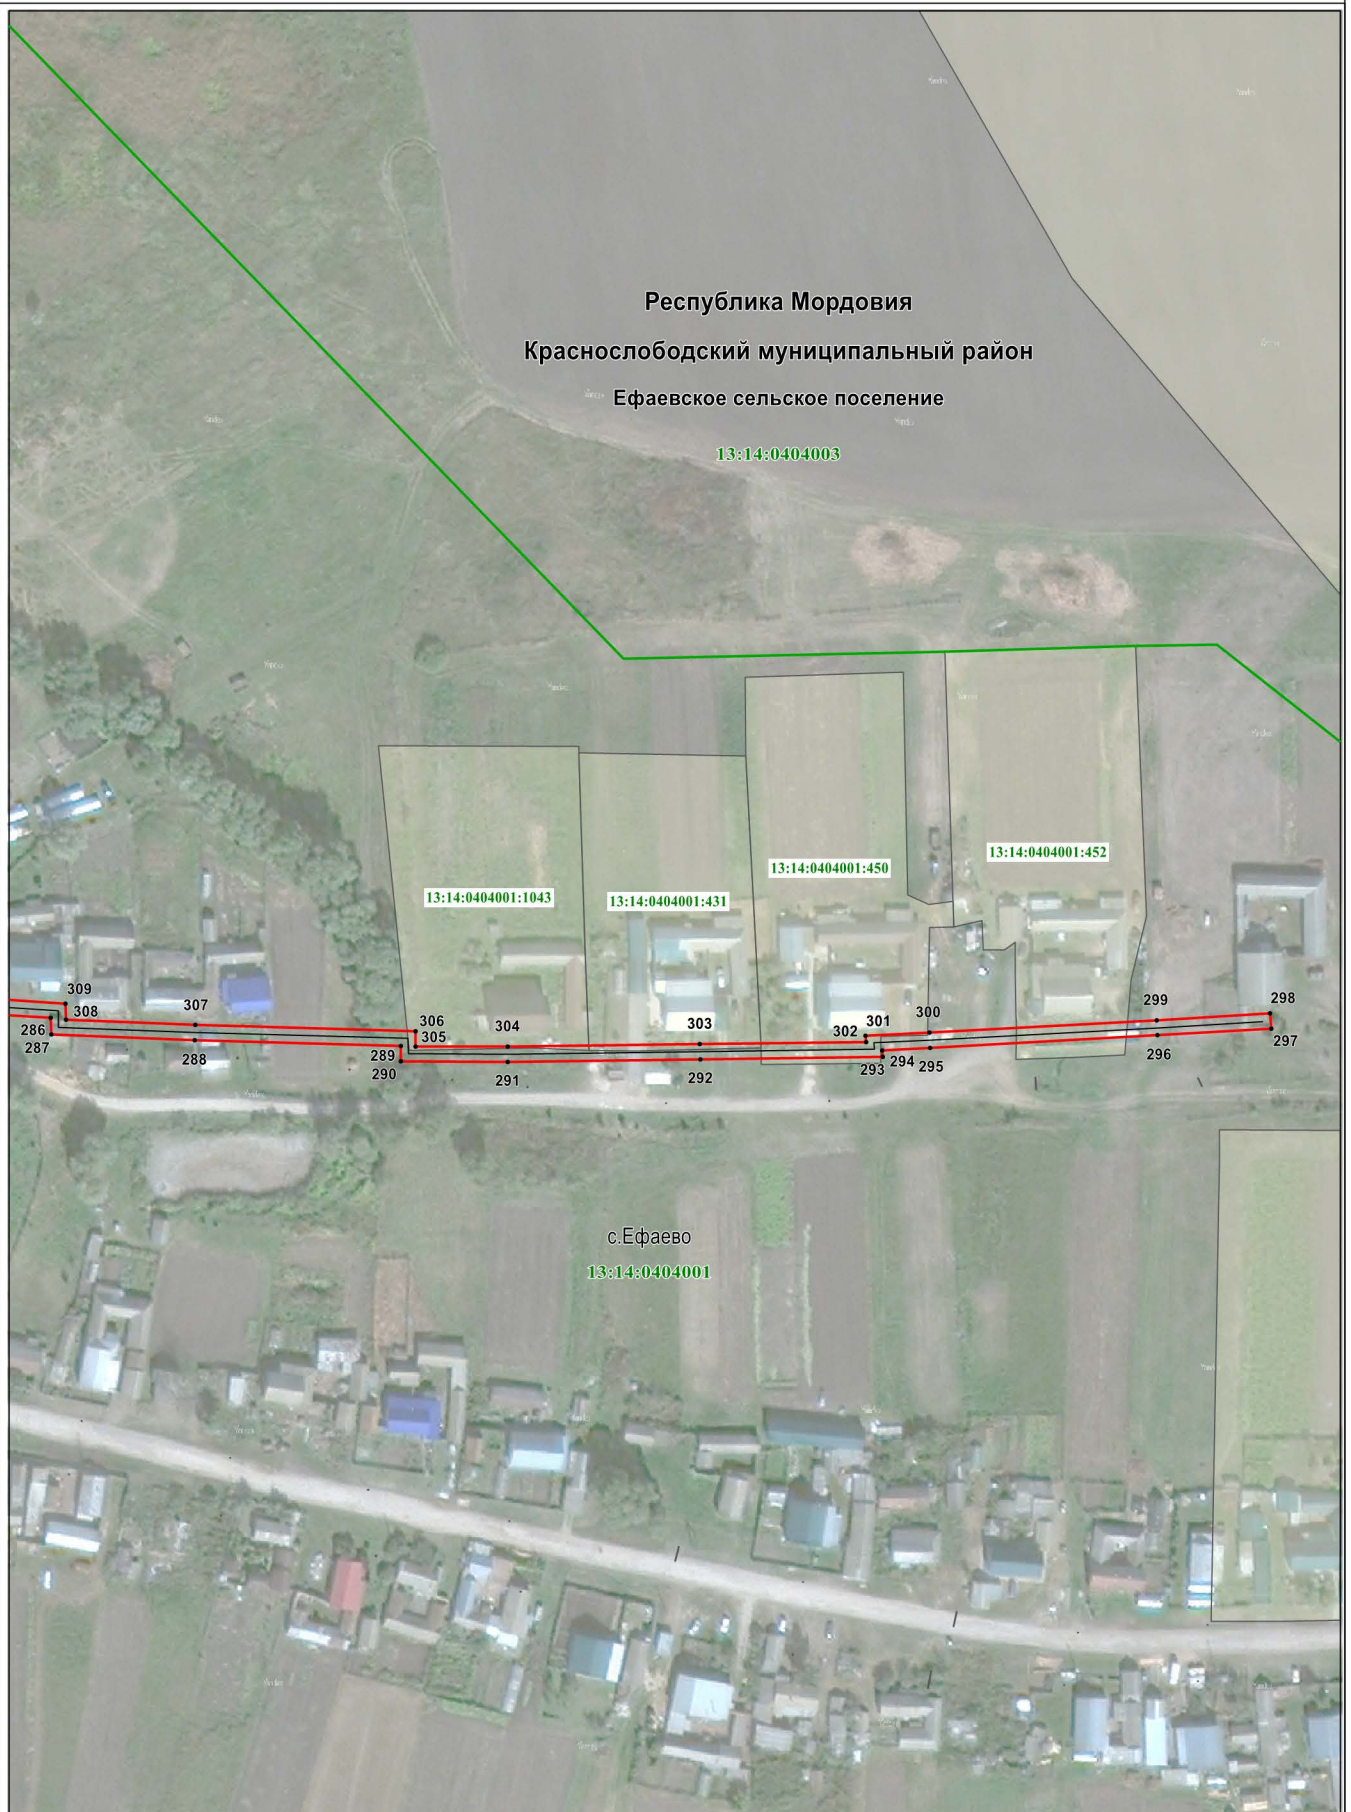





Масштаб 1 : 2000

Используемые условные знаки и обозначения приведены на отдельной странице в конце раздела.

Раздел 4

Схема расположения границ публичного сервитута

Используемые условные знаки и обозначения:

.1	-	характерная точка планируемой границы публичного сервитута
	-	планируемая граница публичного сервитута
	-	газопровод
	-	граница кадастрового квартала
	-	земельный участок, кадастровый номер
13:14:0404001	-	подпись кадастрового квартала
Республика Мордовия	-	наименование субъекта РФ
Краснослободский муниципальный район	-	наименование муниципального района
Ефаевское сельское поселение	-	наименование сельского поселения
с.Ефаево	-	наименование населенного пункта