

ГРАФИЧЕСКОЕ ОПИСАНИЕ МЕСТОПОЛОЖЕНИЯ ГРАНИЦ

Публичный сервитут на срок 49 лет в пользу ООО «ИНВЕСТ-ТРЕЙДХАУС» (ИНН:7716799274, ОГРН: 1157746640270) в отношении земель и земельных участков в целях эксплуатации линейного объекта системы газоснабжения местного значения

«Подземный и надземный газопровод высокого давления с. Старое Синдрово»
(наименование объекта, местоположение границ которого описано (далее - объект))

Раздел 1

Сведения об объекте		
№ п/п	Характеристики объекта	Описание характеристик
1	2	3
1	Местоположение объекта	Республика Мордовия, Краснослободский район, Старосиндровское сельское поселение, с. Старое Синдрово
2	Площадь объекта +/- величина погрешности определения площади (Р+/- Дельта Р)	17670 кв.м ± 27 кв.м
3	Иные характеристики объекта	Публичный сервитут на срок 49 лет в пользу ООО «ИНВЕСТ-ТРЕЙДХАУС» (ИНН: 7716799274, ОГРН: 1157746640270) в отношении земель и земельных участков в целях эксплуатации линейного объекта системы газоснабжения местного значения «Подземный и надземный газопровод высокого давления с. Старое Синдрово» в соответствии со статьей 3.6 Федерального закона от 25.10.2001 № 137-ФЗ «О введении в действие Земельного кодекса Российской Федерации»

Раздел 2

Сведения о местоположении границ объекта					
1. Система координат <u>МСК-13, зона 1</u>					
2. Сведения о характерных точках границ объекта					
Обозначение характерных точек границ	Координаты, м		Метод определения координат характерной точки	Средняя квадратическая погрешность положения характерной точки (M_t), м	Описание обозначения точки на местности (при наличии)
	X	Y			
1	2	3	4	5	6
1	417335.58	1220689.94	Аналитический метод	0.10	–
2	417369.85	1220720.35	Аналитический метод	0.10	–
3	417411.44	1220757.65	Аналитический метод	0.10	–
4	417447.25	1220789.77	Аналитический метод	0.10	–
5	417503.61	1220841.61	Аналитический метод	0.10	–
6	417541.81	1220877.09	Аналитический метод	0.10	–
7	417585.98	1220918.12	Аналитический метод	0.10	–
8	417621.67	1220950.14	Аналитический метод	0.10	–
9	417678.13	1221001.73	Аналитический метод	0.10	–
10	417707.30	1221029.02	Аналитический метод	0.10	–
11	417741.04	1221058.95	Аналитический метод	0.10	–
12	417774.37	1221088.54	Аналитический метод	0.10	–
13	417814.86	1221124.60	Аналитический метод	0.10	–
14	417843.78	1221150.35	Аналитический метод	0.10	–
15	417902.13	1221205.04	Аналитический метод	0.10	–
16	417941.87	1221241.70	Аналитический метод	0.10	–
17	417980.75	1221277.60	Аналитический метод	0.10	–
18	418034.86	1221325.41	Аналитический метод	0.10	–
19	418107.93	1221389.73	Аналитический метод	0.10	–
20	418144.07	1221423.96	Аналитический метод	0.10	–
21	418145.07	1221426.60	Аналитический метод	0.10	–
22	418137.40	1221439.56	Аналитический метод	0.10	–
23	418133.78	1221445.71	Аналитический метод	0.10	–
24	418119.05	1221470.84	Аналитический метод	0.10	–
25	418107.89	1221489.86	Аналитический метод	0.10	–
26	418094.86	1221512.06	Аналитический метод	0.10	–
27	418094.34	1221512.91	Аналитический метод	0.10	–
28	418077.92	1221539.38	Аналитический метод	0.10	–
29	418075.23	1221543.71	Аналитический метод	0.10	–
30	418063.97	1221559.71	Аналитический метод	0.10	–
31	418050.11	1221579.41	Аналитический метод	0.10	–
32	418011.93	1221633.66	Аналитический метод	0.10	–
33	418002.52	1221646.86	Аналитический метод	0.10	–
34	417995.17	1221655.82	Аналитический метод	0.10	–
35	417977.90	1221682.18	Аналитический метод	0.10	–
36	417968.50	1221694.65	Аналитический метод	0.10	–
37	417936.08	1221743.52	Аналитический метод	0.10	–
38	417930.11	1221754.97	Аналитический метод	0.10	–
39	417932.83	1221756.52	Аналитический метод	0.10	–
40	417969.36	1221778.90	Аналитический метод	0.10	–
41	417971.89	1221809.06	Аналитический метод	0.10	–
42	417971.92	1221810.18	Аналитический метод	0.10	–
43	417971.89	1221810.56	Аналитический метод	0.10	–
44	417971.73	1221811.54	Аналитический метод	0.10	–
45	417971.71	1221811.69	Аналитический метод	0.10	–
46	417972.91	1221818.25	Аналитический метод	0.10	–
47	417975.11	1221830.91	Аналитический метод	0.10	–
48	417977.76	1221845.47	Аналитический метод	0.10	–
49	417981.42	1221864.12	Аналитический метод	0.10	–
50	417983.01	1221885.55	Аналитический метод	0.10	–

51	417983.82	1221914.70	Аналитический метод	0.10	–
52	417985.07	1221915.60	Аналитический метод	0.10	–
53	418009.58	1221934.73	Аналитический метод	0.10	–
54	418065.90	1221978.42	Аналитический метод	0.10	–
55	418099.81	1222009.63	Аналитический метод	0.10	–
56	418106.12	1222002.46	Аналитический метод	0.10	–
57	418113.63	1222009.10	Аналитический метод	0.10	–
58	418115.20	1222010.49	Аналитический метод	0.10	–
59	418122.57	1222017.02	Аналитический метод	0.10	–
60	418116.16	1222024.49	Аналитический метод	0.10	–
61	418115.92	1222024.77	Аналитический метод	0.10	–
62	418115.67	1222025.06	Аналитический метод	0.10	–
63	418115.54	1222025.20	Аналитический метод	0.10	–
64	418108.91	1222032.69	Аналитический метод	0.10	–
65	418101.42	1222026.06	Аналитический метод	0.10	–
66	418099.85	1222024.67	Аналитический метод	0.10	–
67	418092.38	1222018.05	Аналитический метод	0.10	–
68	418097.16	1222012.63	Аналитический метод	0.10	–
69	418063.32	1221981.48	Аналитический метод	0.10	–
70	418007.12	1221937.89	Аналитический метод	0.10	–
71	417982.67	1221918.80	Аналитический метод	0.10	–
72	417979.88	1221916.80	Аналитический метод	0.10	–
73	417979.01	1221885.75	Аналитический метод	0.10	–
74	417977.44	1221864.66	Аналитический метод	0.10	–
75	417973.82	1221846.21	Аналитический метод	0.10	–
76	417971.17	1221831.61	Аналитический метод	0.10	–
77	417968.97	1221818.95	Аналитический метод	0.10	–
78	417967.71	1221812.07	Аналитический метод	0.10	–
79	417967.71	1221811.39	Аналитический метод	0.10	–
80	417967.79	1221810.90	Аналитический метод	0.10	–
81	417967.92	1221810.11	Аналитический метод	0.10	–
82	417967.89	1221809.28	Аналитический метод	0.10	–
83	417965.54	1221781.26	Аналитический метод	0.10	–
84	417930.79	1221759.96	Аналитический метод	0.10	–
85	417924.79	1221756.53	Аналитический метод	0.10	–
86	417932.62	1221741.48	Аналитический метод	0.10	–
87	417965.24	1221692.33	Аналитический метод	0.10	–
88	417974.62	1221679.88	Аналитический метод	0.10	–
89	417991.95	1221653.44	Аналитический метод	0.10	–
90	417999.34	1221644.42	Аналитический метод	0.10	–
91	418008.66	1221631.35	Аналитический метод	0.10	–
92	418046.83	1221577.11	Аналитический метод	0.10	–
93	418060.69	1221557.41	Аналитический метод	0.10	–
94	418071.89	1221541.51	Аналитический метод	0.10	–
95	418074.52	1221537.28	Аналитический метод	0.10	–
96	418090.94	1221510.79	Аналитический метод	0.10	–
97	418091.44	1221510.00	Аналитический метод	0.10	–
98	418104.43	1221487.84	Аналитический метод	0.10	–
99	418115.59	1221468.82	Аналитический метод	0.10	–
100	418130.34	1221443.69	Аналитический метод	0.10	–
101	418133.96	1221437.53	Аналитический метод	0.10	–
102	418140.64	1221426.23	Аналитический метод	0.10	–
103	418105.23	1221392.69	Аналитический метод	0.10	–
104	418032.22	1221328.41	Аналитический метод	0.10	–
105	417978.07	1221280.56	Аналитический метод	0.10	–
106	417939.15	1221244.64	Аналитический метод	0.10	–
107	417899.41	1221207.96	Аналитический метод	0.10	–
108	417841.08	1221153.31	Аналитический метод	0.10	–
109	417812.20	1221127.58	Аналитический метод	0.10	–
110	417771.71	1221091.52	Аналитический метод	0.10	–
111	417738.38	1221061.95	Аналитический метод	0.10	–
112	417704.60	1221031.98	Аналитический метод	0.10	–
113	417675.41	1221004.67	Аналитический метод	0.10	–
114	417618.99	1220953.10	Аналитический метод	0.10	–
115	417583.28	1220921.08	Аналитический метод	0.10	–
116	417539.09	1220880.03	Аналитический метод	0.10	–
117	417500.89	1220844.55	Аналитический метод	0.10	–

118	417444.57	1220792.73	Аналитический метод	0.10	–
119	417408.76	1220760.63	Аналитический метод	0.10	–
120	417367.19	1220723.33	Аналитический метод	0.10	–
121	417332.92	1220692.94	Аналитический метод	0.10	–
122	417294.69	1220659.02	Аналитический метод	0.10	–
123	417242.64	1220612.89	Аналитический метод	0.10	–
124	417213.58	1220586.01	Аналитический метод	0.10	–
125	417188.02	1220562.37	Аналитический метод	0.10	–
126	417148.54	1220525.01	Аналитический метод	0.10	–
127	417137.78	1220514.53	Аналитический метод	0.10	–
128	417131.96	1220520.06	Аналитический метод	0.10	–
129	417113.01	1220540.60	Аналитический метод	0.10	–
130	417109.63	1220545.38	Аналитический метод	0.10	–
131	417107.82	1220548.06	Аналитический метод	0.10	–
132	417110.01	1220549.94	Аналитический метод	0.10	–
133	417103.49	1220557.52	Аналитический метод	0.10	–
134	417102.20	1220559.02	Аналитический метод	0.10	–
135	417098.24	1220563.63	Аналитический метод	0.10	–
136	417095.26	1220568.60	Аналитический метод	0.10	–
137	417091.03	1220565.63	Аналитический метод	0.10	–
138	417084.60	1220560.20	Аналитический метод	0.10	–
139	417086.13	1220558.44	Аналитический метод	0.10	–
140	417079.63	1220553.05	Аналитический метод	0.10	–
141	417086.23	1220545.33	Аналитический метод	0.10	–
142	417087.52	1220543.82	Аналитический метод	0.10	–
143	417094.04	1220536.19	Аналитический метод	0.10	–
144	417101.64	1220542.74	Аналитический метод	0.10	–
145	417102.43	1220543.42	Аналитический метод	0.10	–
146	417104.23	1220544.97	Аналитический метод	0.10	–
147	417105.22	1220543.54	Аналитический метод	0.10	–
148	417108.99	1220538.46	Аналитический метод	0.10	–
149	417111.40	1220535.58	Аналитический метод	0.10	–
150	417116.92	1220529.36	Аналитический метод	0.10	–
151	417118.35	1220527.80	Аналитический метод	0.10	–
152	417127.42	1220518.35	Аналитический метод	0.10	–
153	417134.43	1220511.06	Аналитический метод	0.10	–
154	417110.23	1220489.43	Аналитический метод	0.10	–
155	417086.43	1220467.28	Аналитический метод	0.10	–
156	417047.84	1220432.88	Аналитический метод	0.10	–
157	416992.86	1220382.96	Аналитический метод	0.10	–
158	416936.39	1220330.94	Аналитический метод	0.10	–
159	416888.09	1220286.43	Аналитический метод	0.10	–
160	416841.20	1220246.86	Аналитический метод	0.10	–
161	416779.42	1220206.62	Аналитический метод	0.10	–
162	416762.87	1220194.89	Аналитический метод	0.10	–
163	416727.27	1220169.70	Аналитический метод	0.10	–
164	416673.63	1220133.33	Аналитический метод	0.10	–
165	416619.70	1220097.41	Аналитический метод	0.10	–
166	416545.46	1220049.41	Аналитический метод	0.10	–
167	416493.33	1220012.32	Аналитический метод	0.10	–
168	416427.06	1219961.04	Аналитический метод	0.10	–
169	416397.41	1219938.02	Аналитический метод	0.10	–
170	416349.35	1219899.63	Аналитический метод	0.10	–
171	416326.73	1219882.85	Аналитический метод	0.10	–
172	416283.15	1219855.08	Аналитический метод	0.10	–
173	416272.71	1219849.18	Аналитический метод	0.10	–
174	416253.75	1219838.95	Аналитический метод	0.10	–
175	416253.02	1219838.53	Аналитический метод	0.10	–
176	416252.52	1219838.26	Аналитический метод	0.10	–
177	416220.49	1219821.24	Аналитический метод	0.10	–
178	416179.48	1219798.87	Аналитический метод	0.10	–
179	416133.69	1219776.25	Аналитический метод	0.10	–
180	416114.58	1219767.44	Аналитический метод	0.10	–
181	416073.86	1219748.96	Аналитический метод	0.10	–
182	416070.65	1219747.96	Аналитический метод	0.10	–
183	416035.12	1219757.74	Аналитический метод	0.10	–
184	415962.15	1219777.50	Аналитический метод	0.10	–


185	415895.27	1219794.76	Аналитический метод	0.10	–
186	415827.16	1219813.15	Аналитический метод	0.10	–
187	415785.84	1219823.25	Аналитический метод	0.10	–
188	415738.40	1219835.22	Аналитический метод	0.10	–
189	415722.95	1219838.80	Аналитический метод	0.10	–
190	415703.42	1219844.02	Аналитический метод	0.10	–
191	415649.13	1219858.22	Аналитический метод	0.10	–
192	415603.62	1219870.00	Аналитический метод	0.10	–
193	415562.21	1219882.10	Аналитический метод	0.10	–
194	415547.58	1219886.17	Аналитический метод	0.10	–
195	415517.95	1219895.13	Аналитический метод	0.10	–
196	415507.79	1219898.51	Аналитический метод	0.10	–
197	415506.99	1219898.79	Аналитический метод	0.10	–
198	415506.26	1219899.04	Аналитический метод	0.10	–
199	415477.30	1219909.59	Аналитический метод	0.10	–
200	415461.01	1219915.82	Аналитический метод	0.10	–
201	415455.44	1219918.23	Аналитический метод	0.10	–
202	415460.55	1219941.94	Аналитический метод	0.10	–
203	415467.76	1219973.83	Аналитический метод	0.10	–
204	415470.85	1219989.05	Аналитический метод	0.10	–
205	415471.66	1219992.05	Аналитический метод	0.10	–
206	415467.80	1219993.09	Аналитический метод	0.10	–
207	415466.93	1219989.85	Аналитический метод	0.10	–
208	415463.84	1219974.67	Аналитический метод	0.10	–
209	415456.65	1219942.80	Аналитический метод	0.10	–
210	415450.84	1219915.85	Аналитический метод	0.10	–
211	415459.51	1219912.12	Аналитический метод	0.10	–
212	415475.90	1219905.85	Аналитический метод	0.10	–
213	415504.90	1219895.28	Аналитический метод	0.10	–
214	415505.67	1219895.01	Аналитический метод	0.10	–
215	415506.53	1219894.71	Аналитический метод	0.10	–
216	415516.73	1219891.31	Аналитический метод	0.10	–
217	415546.46	1219882.33	Аналитический метод	0.10	–
218	415561.11	1219878.26	Аналитический метод	0.10	–
219	415602.56	1219866.14	Аналитический метод	0.10	–
220	415648.13	1219854.34	Аналитический метод	0.10	–
221	415702.40	1219840.16	Аналитический метод	0.10	–
222	415721.99	1219834.92	Аналитический метод	0.10	–
223	415737.46	1219831.34	Аналитический метод	0.10	–
224	415784.88	1219819.37	Аналитический метод	0.10	–
225	415826.16	1219809.27	Аналитический метод	0.10	–
226	415894.25	1219790.90	Аналитический метод	0.10	–
227	415961.13	1219773.64	Аналитический метод	0.10	–
228	416034.06	1219753.88	Аналитический метод	0.10	–
229	416070.71	1219743.80	Аналитический метод	0.10	–
230	416075.28	1219745.22	Аналитический метод	0.10	–
231	416116.24	1219763.80	Аналитический метод	0.10	–
232	416135.41	1219772.65	Аналитический метод	0.10	–
233	416181.32	1219795.31	Аналитический метод	0.10	–
234	416222.39	1219817.72	Аналитический метод	0.10	–
235	416254.40	1219834.72	Аналитический метод	0.10	–
236	416254.98	1219835.05	Аналитический метод	0.10	–
237	416255.65	1219835.43	Аналитический метод	0.10	–
238	416274.65	1219845.68	Аналитический метод	0.10	–
239	416285.21	1219851.66	Аналитический метод	0.10	–
240	416328.99	1219879.55	Аналитический метод	0.10	–
241	416351.79	1219896.45	Аналитический метод	0.10	–
242	416399.89	1219934.88	Аналитический метод	0.10	–
243	416429.52	1219957.88	Аналитический метод	0.10	–
244	416495.71	1220009.10	Аналитический метод	0.10	–
245	416547.70	1220046.09	Аналитический метод	0.10	–
246	416621.90	1220094.07	Аналитический метод	0.10	–
247	416675.87	1220130.01	Аналитический метод	0.10	–
248	416729.55	1220166.42	Аналитический метод	0.10	–
249	416765.19	1220191.63	Аналитический метод	0.10	–
250	416781.66	1220203.32	Аналитический метод	0.10	–
251	416843.60	1220243.64	Аналитический метод	0.10	–

252	416890.73	1220283.43	Аналитический метод	0.10	–
253	416939.11	1220328.00	Аналитический метод	0.10	–
254	416995.56	1220380.00	Аналитический метод	0.10	–
255	417050.52	1220429.90	Аналитический метод	0.10	–
256	417089.13	1220464.32	Аналитический метод	0.10	–
257	417112.93	1220486.47	Аналитический метод	0.10	–
258	417140.19	1220510.84	Аналитический метод	0.10	–
259	417139.97	1220511.07	Аналитический метод	0.10	–
260	417151.32	1220522.13	Аналитический метод	0.10	–
261	417190.76	1220559.45	Аналитический метод	0.10	–
262	417216.30	1220583.07	Аналитический метод	0.10	–
263	417245.32	1220609.93	Аналитический метод	0.10	–
264	417297.35	1220656.02	Аналитический метод	0.10	–
1	417335.58	1220689.94	Аналитический метод	0.10	–

3. Сведения о характерных точках части (частей) границы объекта

Обозначение характерных точек части границы	Координаты, м		Метод определения координат характерной точки	Средняя квадратическая погрешность положения характерной точки (M_t), м	Описание обозначения точки на местности (при наличии)
	X	Y			
1	2	3	4	5	6
–	–	–	–	–	–

Обзорная схема расположения

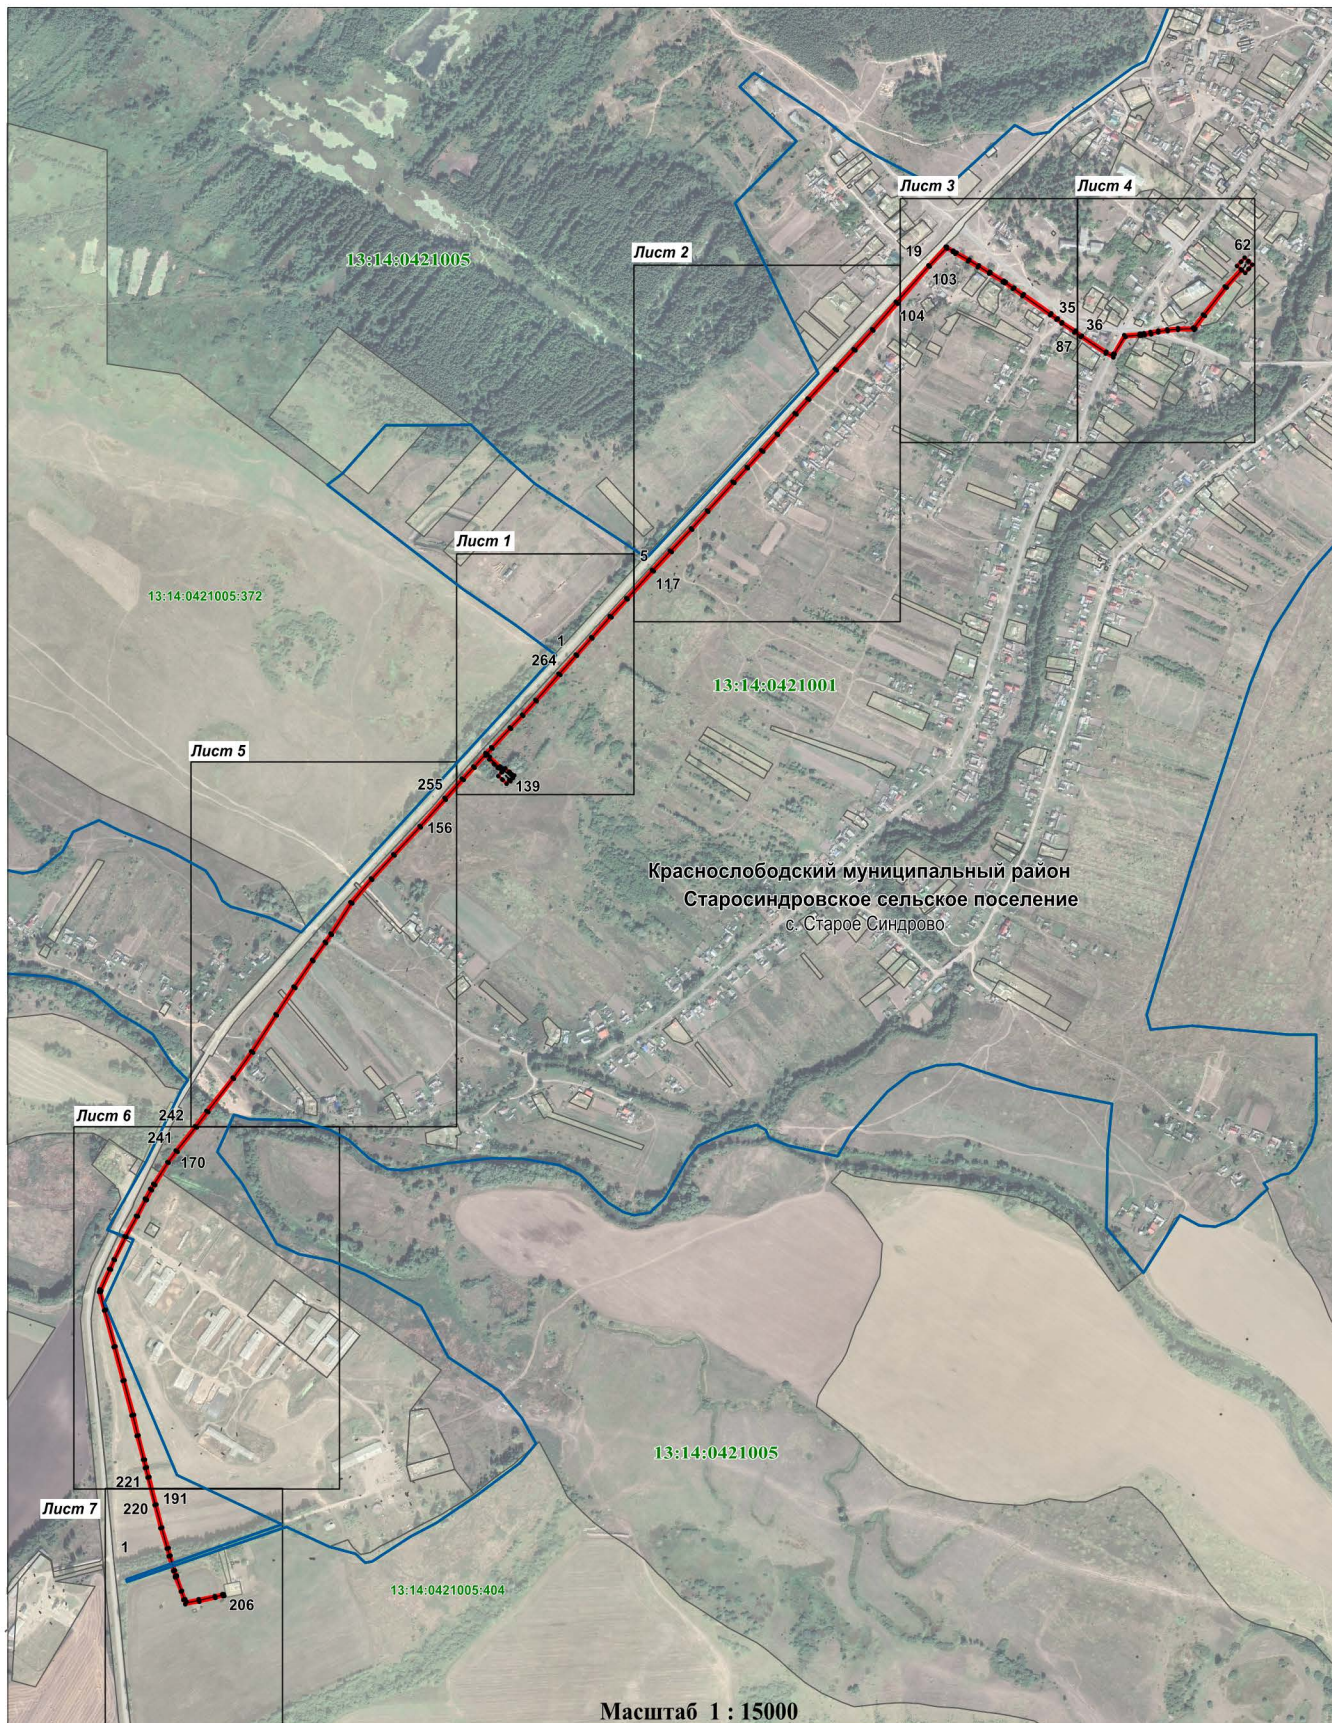

Используемые условные знаки и обозначения приведены на отдельной странице в конце раздела.

- 1 . - характерная точка планируемой границы публичного сервитута
- - планируемая граница публичного сервитута
- - граница населенного пункта
- - граница кадастрового квартала
- - газопровод
- 13:14:0421005:404 - земельный участок, кадастровый номер
- 13:14:0421001 - подпись кадастрового квартала

Республика Мордовия - наименование субъекта РФ

Краснослободский муниципальный район - наименование муниципального района

Старосиндровское сельское поселение - наименование сельского поселения

с. Старое Синдрово - наименование населённого пункта

Раздел 4
Схема расположения границ публичного сервитута

Лист 1



Масштаб 1 : 2000

Используемые условные знаки и обозначения приведены на отдельной странице в конце раздела.

Раздел 4
Схема расположения границ публичного сервитута

Лист 2



Масштаб 1 : 3000

Используемые условные знаки и обозначения приведены на отдельной странице в конце раздела.

Раздел 4

Схема расположения границ публичного сервитута

Лист 3



Масштаб 1 : 2000

Используемые условные знаки и обозначения приведены на отдельной странице в конце раздела.

Раздел 4

Схема расположения границ публичного сервитута

Лист 4



Масштаб 1 : 2000

Используемые условные знаки и обозначения приведены на отдельной странице в конце раздела.

Раздел 4

Схема расположения границ публичного сервитута

Лист 5



Республика Мордовия
Краснослободский муниципальный район
Старосиндровское сельское поселение
с. Старое Синдрово

13:14:0421001

Масштаб 1 : 3000

Используемые условные знаки и обозначения приведены на отдельной странице в конце раздела.

Раздел 4

Схема расположения границ публичного сервитута

Лист 6




Масштаб 1 : 3000

Используемые условные знаки и обозначения приведены на отдельной странице в конце раздела.

Раздел 4

Схема расположения границ публичного сервитута

Лист 7

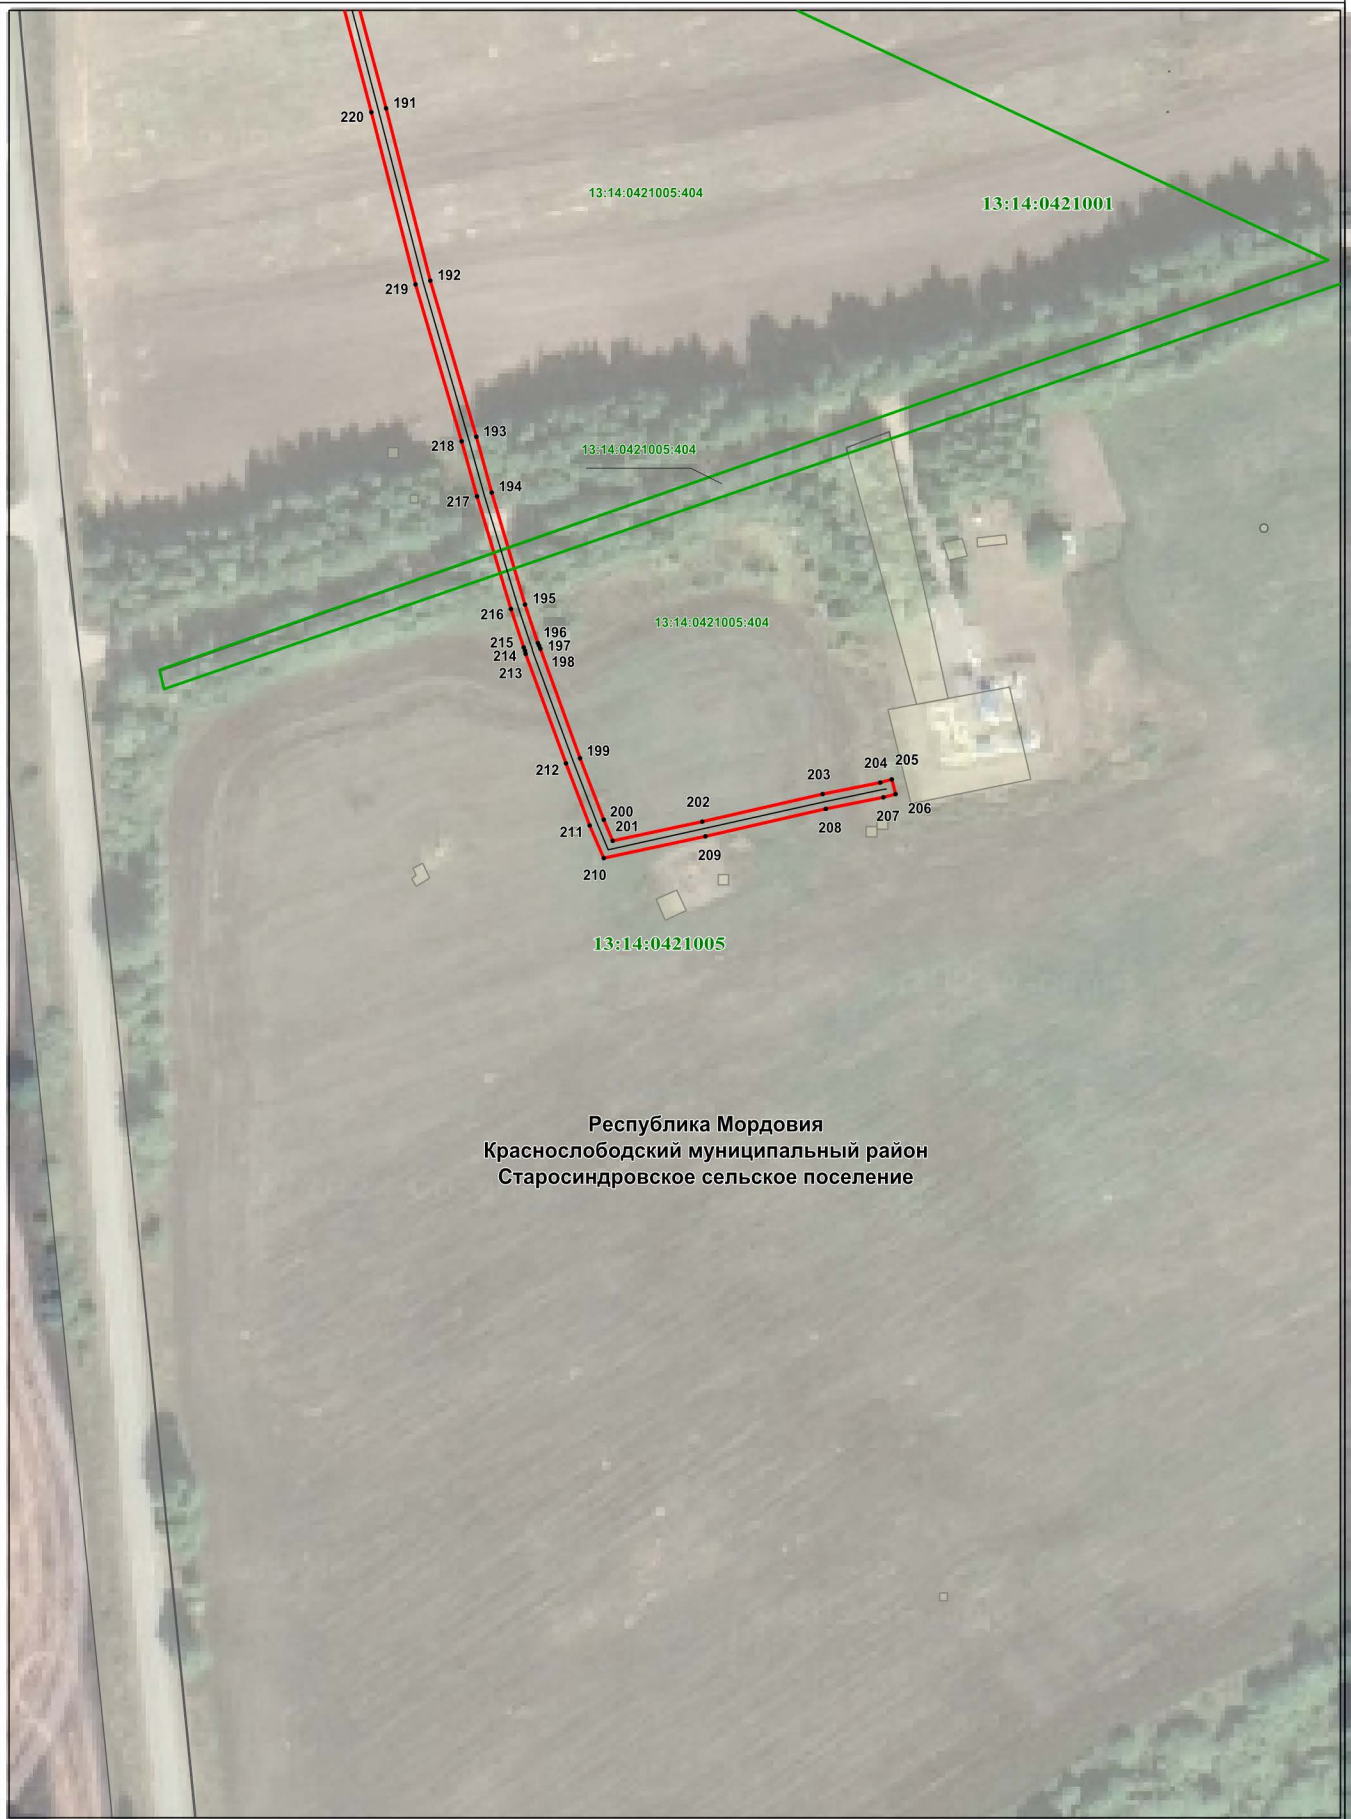






Республика Мордовия
Краснослободский муниципальный район
Старосиндровское сельское поселение

Масштаб 1 : 2000

Используемые условные знаки и обозначения приведены на отдельной странице в конце раздела.

Используемые условные знаки и обозначения:

. ¹	- характерная точка планируемой границы публичного сервитута
	- планируемая граница публичного сервитута
	- газопровод
	- граница населенного пункта
	- граница кадастрового квартала
	- земельный участок, кадастровый номер
13:14:0421005	- подпись кадастрового квартала
Республика Мордовия	- наименование субъекта РФ
Краснослободский муниципальный район	- наименование муниципального района
Старосиндровское сельское поселение	- наименование сельского поселения
с. Старое Синдрово	- наименование населенного пункта